
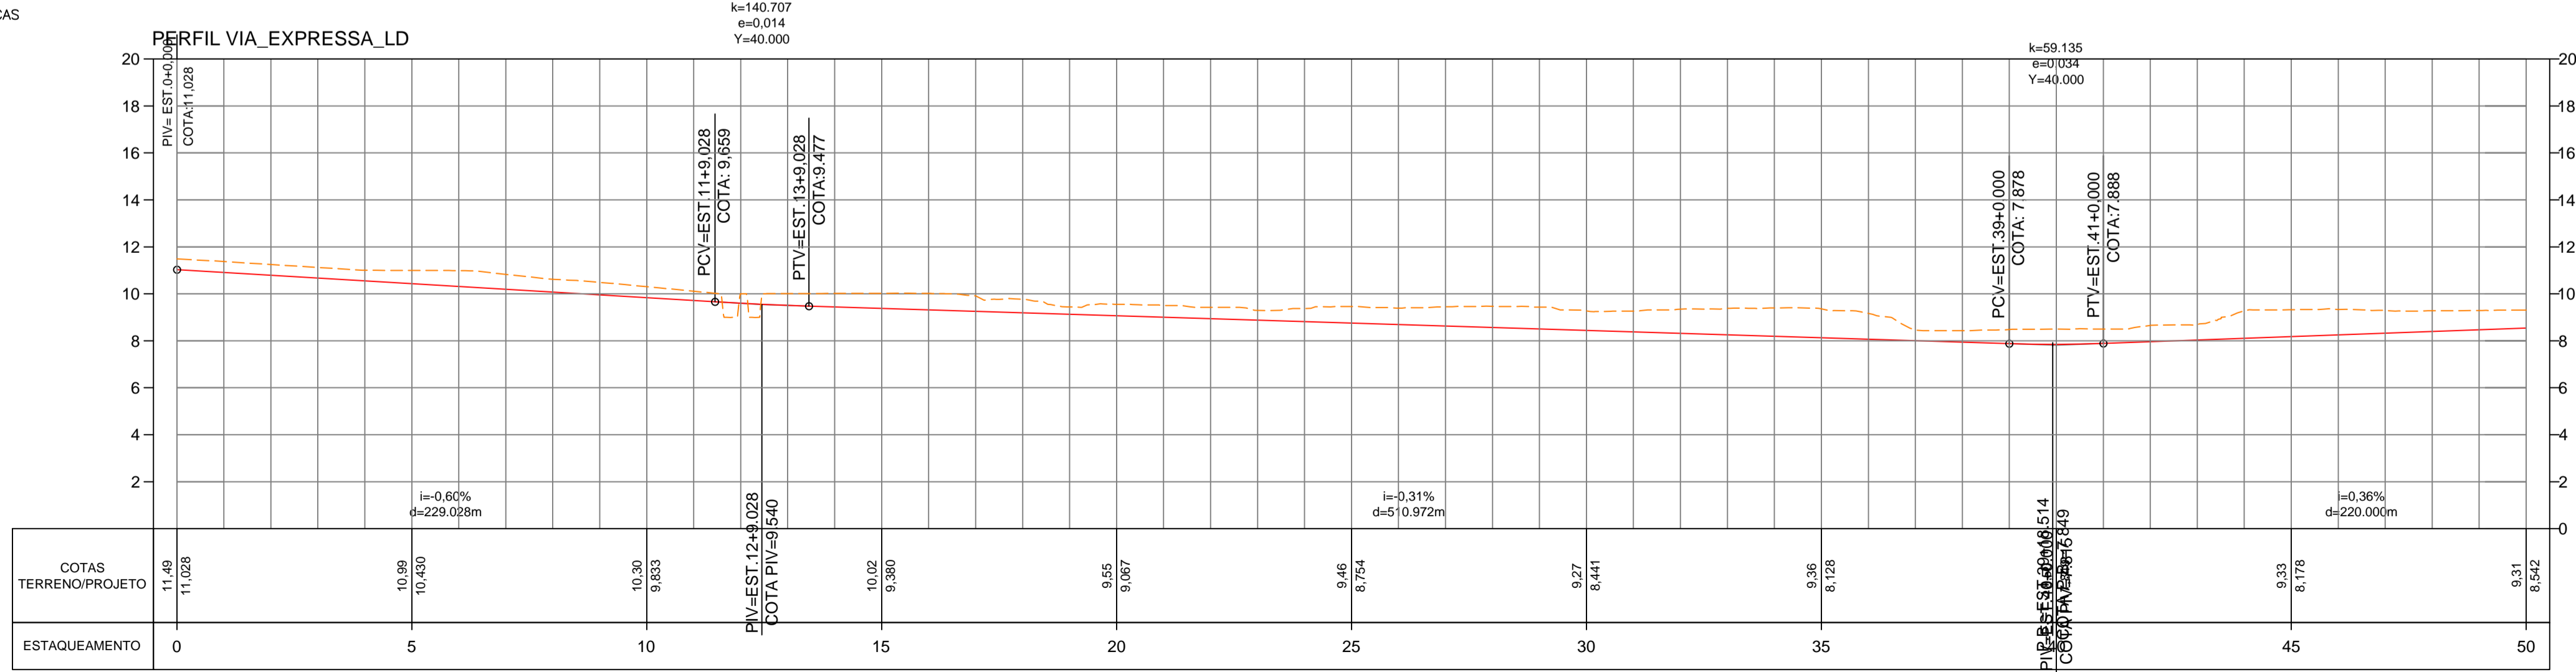


Empresa elaboradora do projeto:

| | |
|-------|-------|
| SEUMA | ISS-C |
| CREA | ISS-P |

PLANTA BAIXA
ESCALA: 1/2000

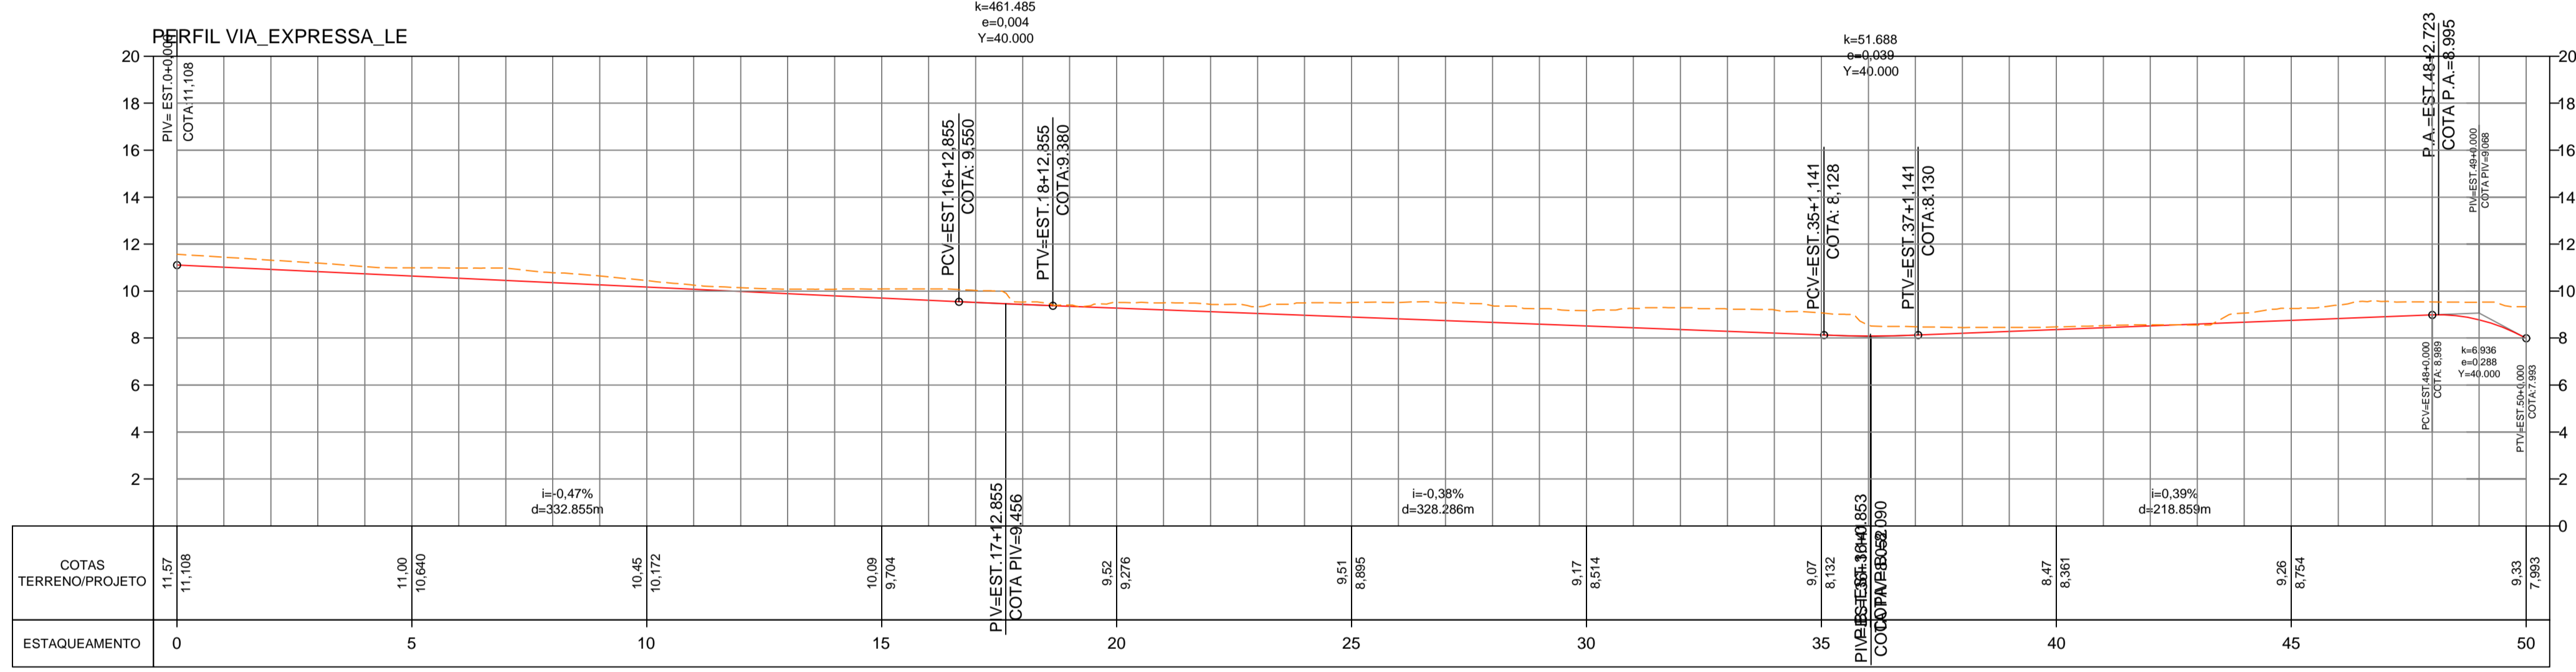

Legenda:

| LEGENDA PLANTA BAIXA: | LEGENDA PERFIL: |
|---|--------------------------------|
| — LIMITE DA CALÇADA | — TERRENO NATURAL |
| — MEIO FIO | — GREIDE DO PROJETO GEOMÉTRICO |
| — EIXO DO PROJETO | |
| ■ CBUQ - (concreto betuminoso usinado a quente) CAP 50/70 | |
| ■ CCP - (concreto de cimento portland) FCK - 33MPa | |

Mapa chave:


| | | | | | |
|--|--|--|--|--|--|
| | | | | | |
| | | | | | |
| | | | | | |
| | | | | | |
| | | | | | |

| Revisão n° | Descrição | Data | Projetista | Aprovação |
|------------|-----------|------|------------|-----------|
| | | | | |

Prefeitura de Fortaleza SEINF - SECRETARIA MUNICIPAL DE INFRAESTRUTURA

| | | | |
|--|--|---------|--------------|
| Unidade/Orgão: | SECRETARIA MUNICIPAL DE INFRAESTRUTURA - SEINF | Data: | JUNHO / 2014 |
| Nome do projeto: | BRS - Av. Padre Cicero / Av. Eduardo Girão - LD e LE | Escala: | 1:2000 |
| Título da folha: | PROJETO GEOMÉTRICO - ESTACA 00 A 50 | Folha: | 01/05 |
| Responsável técnico: | Coord. elab. de projetos: | | |
| ENR. GUSTAVO BRASILEIRO COELHO - CREA/RN Nº 06047116-0 | ANA MANUELA M. NOGUEIRA - CREA Nº 14921 - D | | |
| ARQ. IVO LEONARDO SALES FREIRE - CAU Nº ATE105-2 | | | |
| Arquivo: | Geometrico_Via-Expressa_Trecho-01 | | |

FORMATO A1E - INTERNO: 806 x 574 mm.
EXTERNO: 841 x 594 mm.


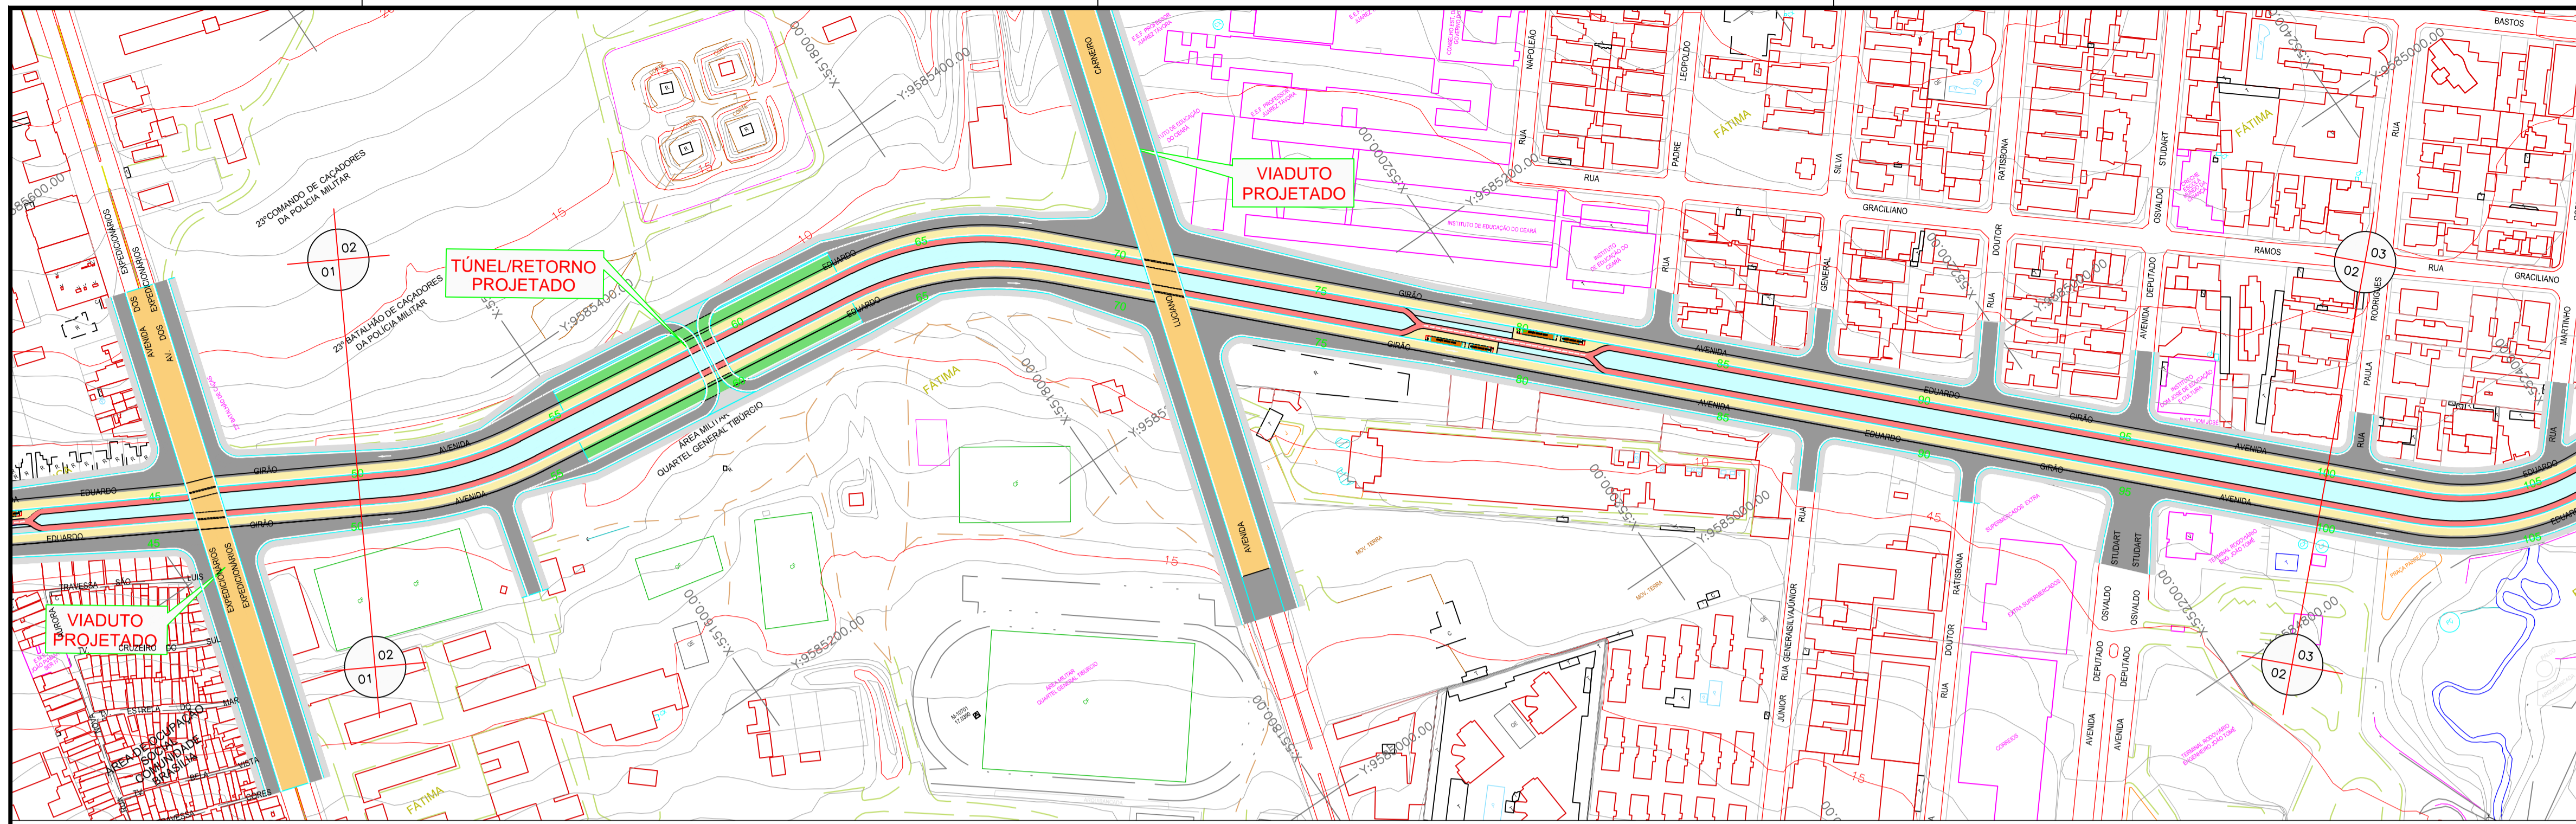


Empresa elaboradora do projeto:


| | |
|-------|-------|
| SEUMA | ISS-C |
| CREA | ISS-P |

PLANTA BAIXA
ESCALA: 1/2000

PERFIL VIA EXPRESSA_LE

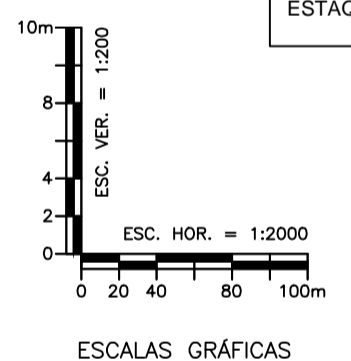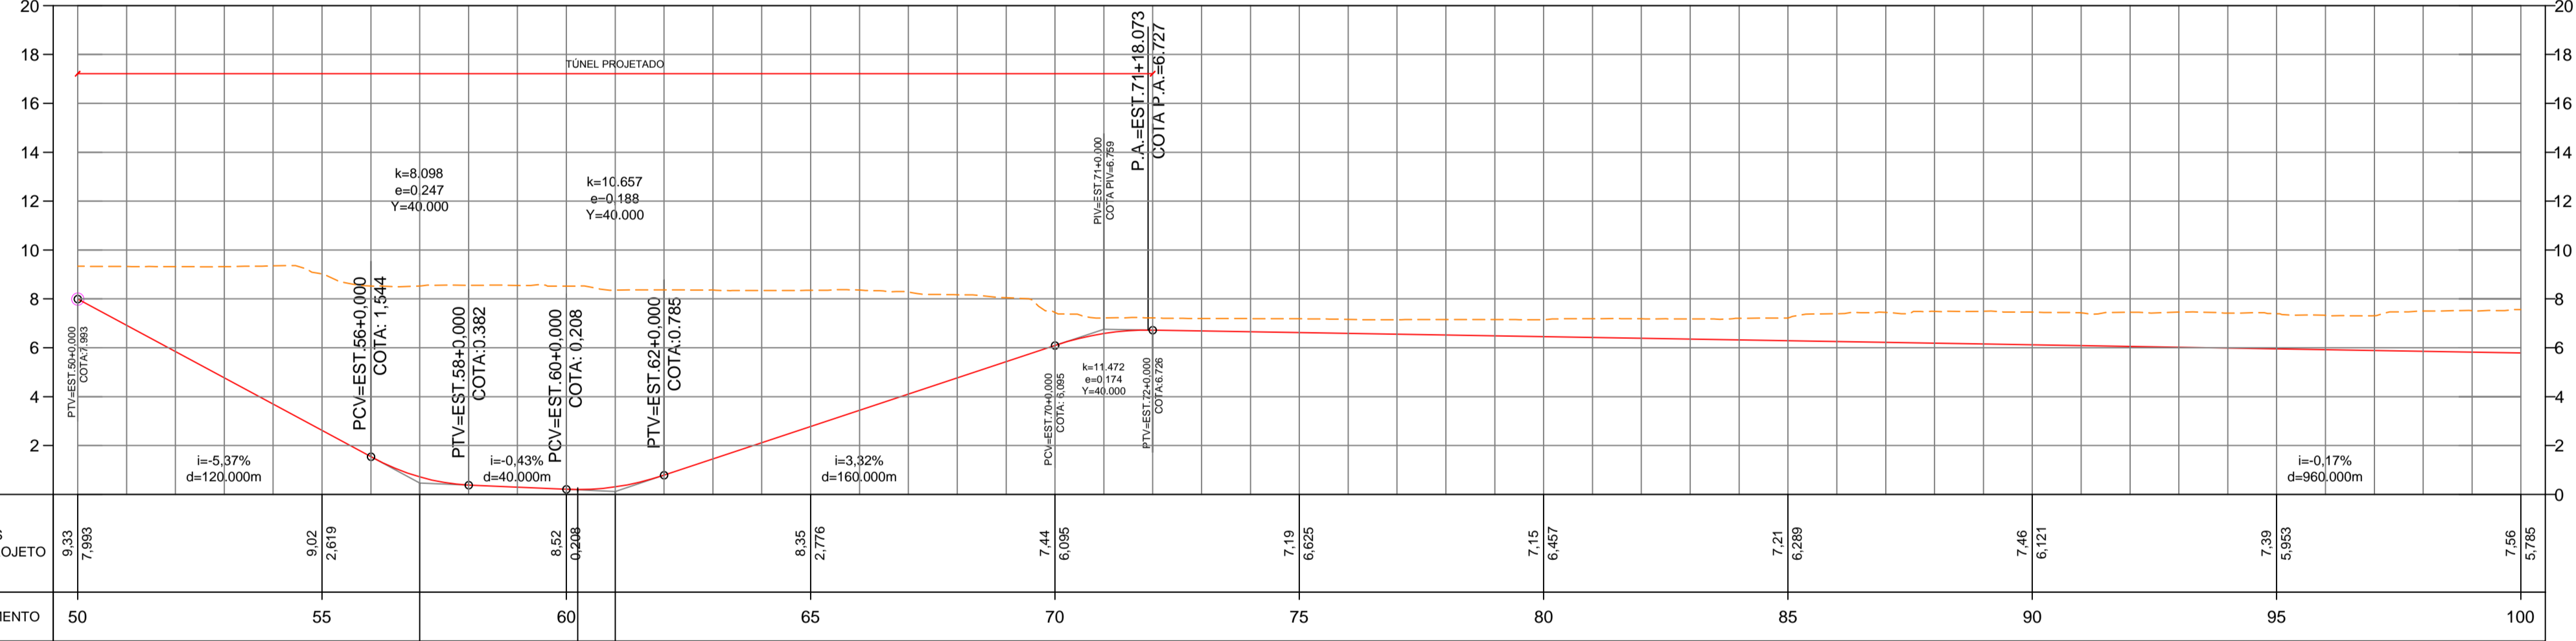

PERFIL VIA EXPRESSA_LD

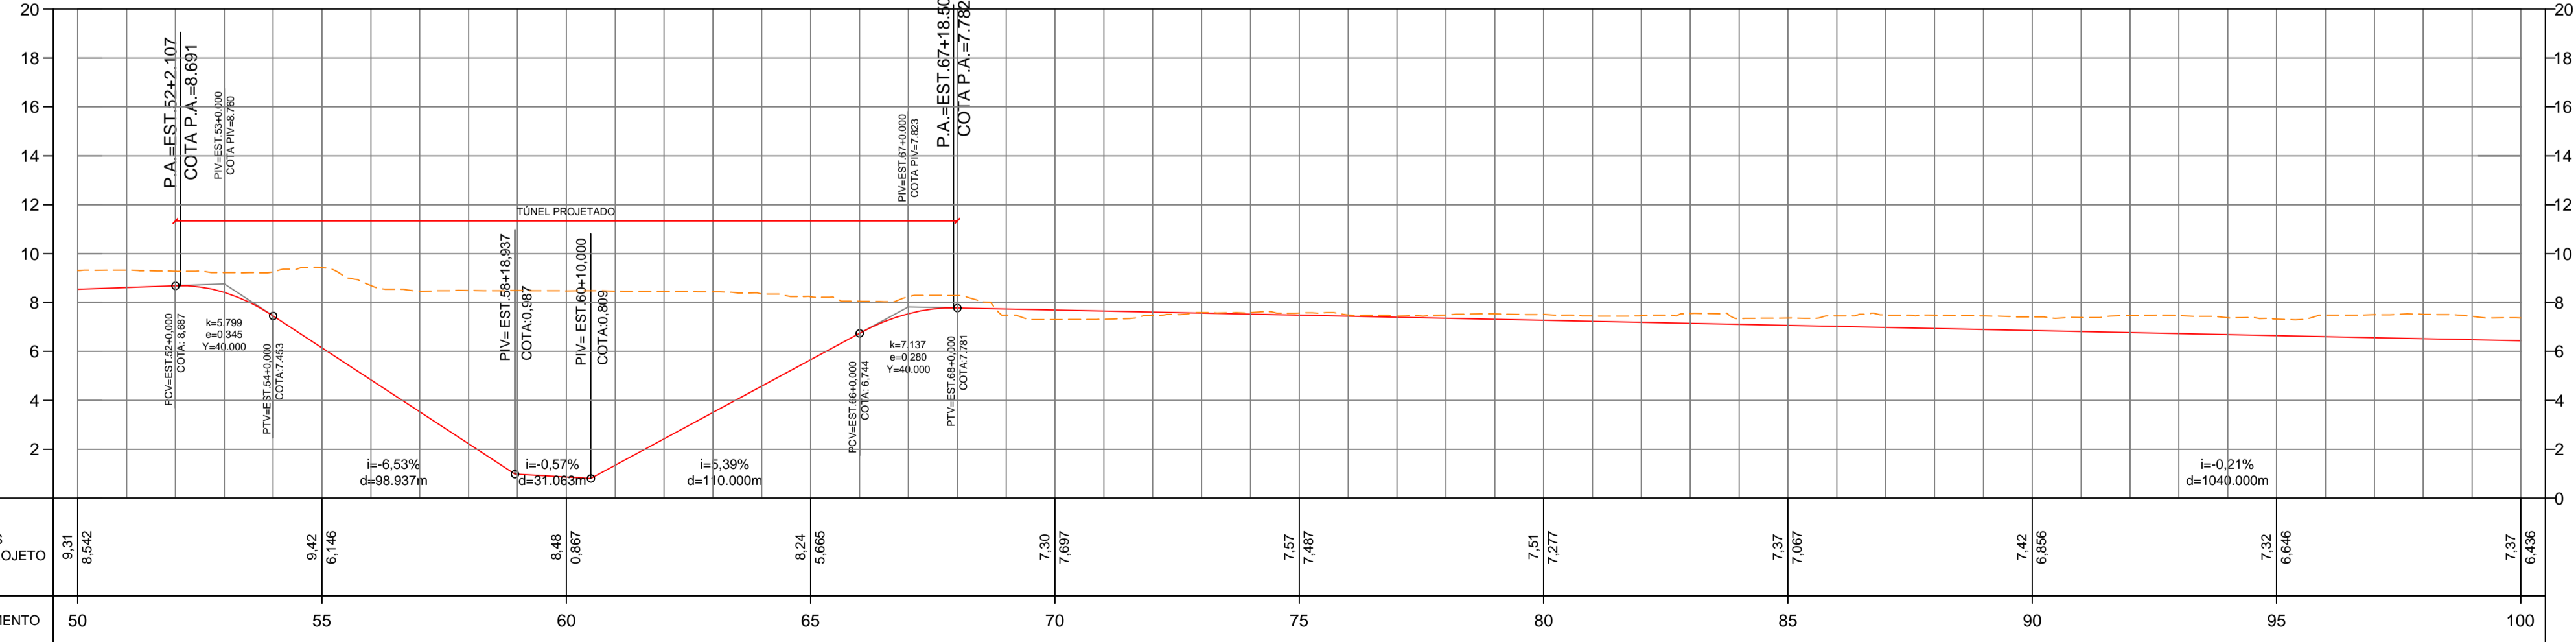

Legenda:

| | |
|---|------------------------------|
| LIMITE DA CALÇADA | TERRENO NATURAL |
| MEIO FIO | GREIDE DO PROJETO GEOMÉTRICO |
| EIXO DO PROJETO | |
| CBUQ - (concreto betuminoso usinado a quente) CAP 50/70 | |
| CCP - (concreto de cimento portland) FCK - 33MPa | |


Mapa chave:

| | | | | | |
|--|--|--|--|--|--|
| | | | | | |
| | | | | | |
| | | | | | |
| | | | | | |
| | | | | | |
| | | | | | |

| Revisão n° | Descrição | Data | Projetista | Aprovação |
|------------|-----------|------|------------|-----------|
| | | | | |

Prefeitura de Fortaleza SEINF - SECRETARIA MUNICIPAL DE INFRAESTRUTURA

| | | | |
|----------------------|--|---------|--------------|
| Unidade/Orgão: | SECRETARIA MUNICIPAL DE INFRAESTRUTURA - SEINF | Data: | JUNHO / 2014 |
| Nome do projeto: | BRS - Av. Eduardo Girão - LD e LE | Escala: | 1:2000 |
| Título da folha: | PROJETO GEOMÉTRICO - ESTACA 50 A 100 | Folha: | 02/05 |
| Responsável técnico: | Coord. elab. de projetos: | | |
| | | | |
| Arquivo: | Geometrico_Via-Expressa_Trecho-01 | | |

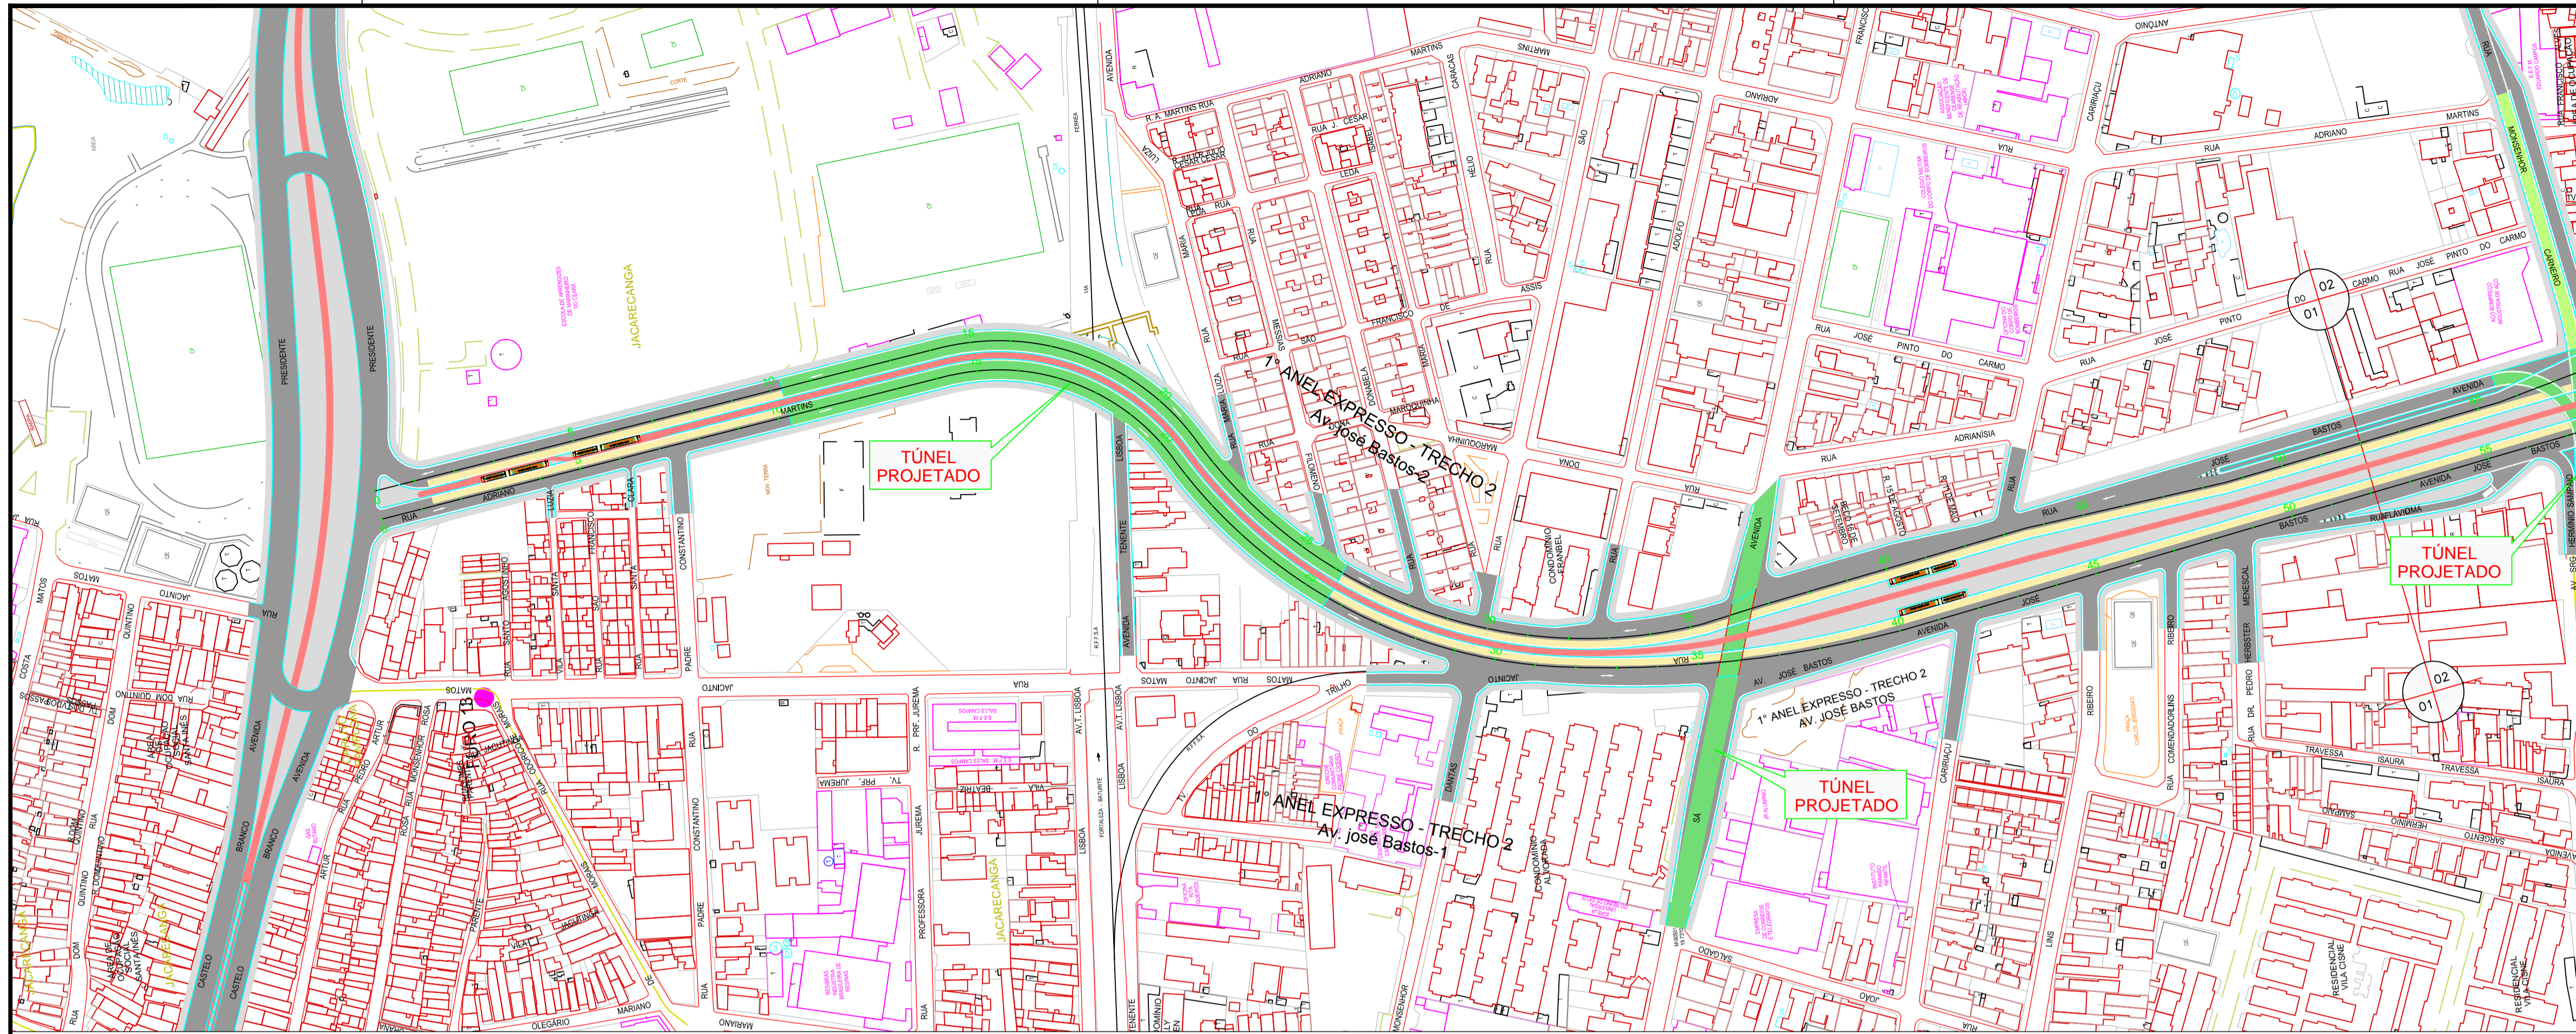

Empresa elaboradora do projeto:

SEUMA ISS-C


CREA ISS-P

Legenda:



| LEGENDA PLANTA BAIXA: | LEGENDA PERFIL: |
|-----------------------|--------------------------------|
| — LIMITE DA CALÇADA | — TERRENO NATURAL |
| — MEIO FIO | — GREIDE DO PROJETO GEOMÉTRICO |
| — EIXO DO PROJETO | |

PLANTA BAIXA
ESCALA: 1:2000

PERFIL ALINHAMENTO - Av. Jose Bastos-1

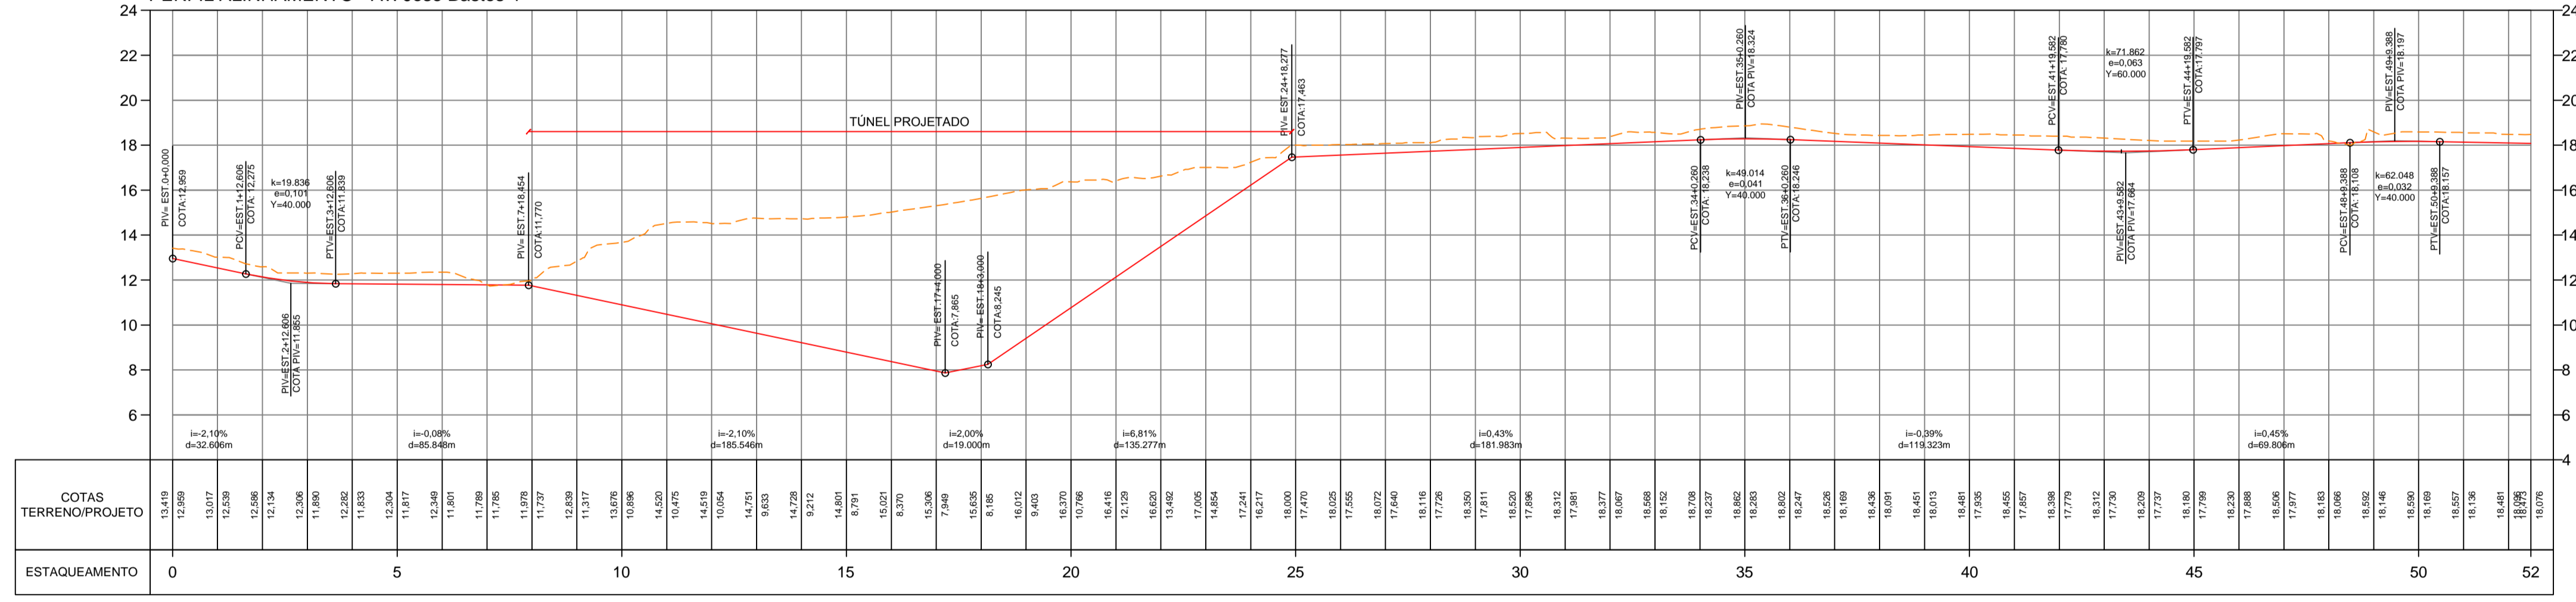

PERFIL ALINHAMENTO - Av. Jose Bastos Trecho-2

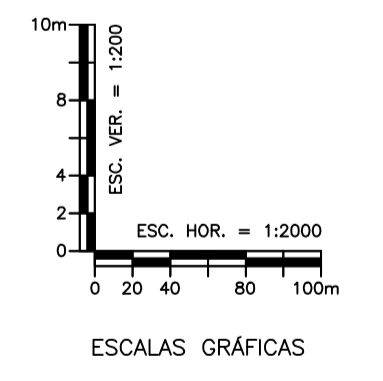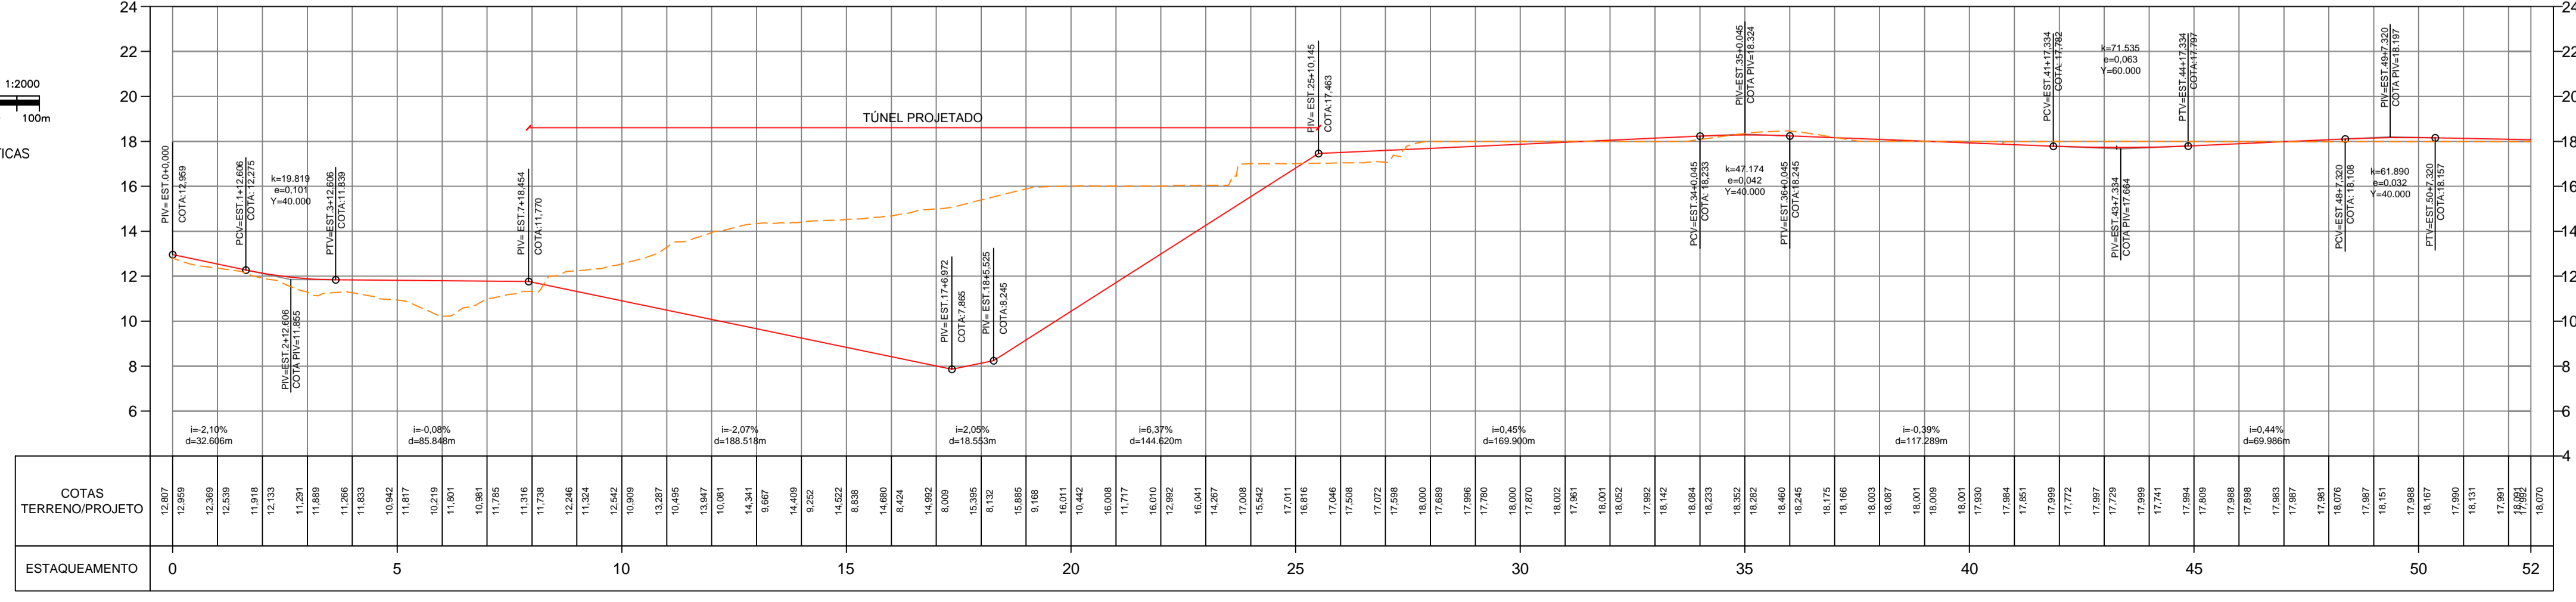


Mapa chave:

| Revisão n° | Descrição | Data | Projetista | Aprovação |
|------------|-----------|------|------------|-----------|
| | | | | |

Prefeitura de Fortaleza SEINF - SECRETARIA MUNICIPAL DE INFRAESTRUTURA

Unidade/Orgão: SECRETARIA MUNICIPAL DE INFRAESTRUTURA - SEINF Data: JUNHO / 2014
 Nome do projeto: BRS - Av. José Bastos - Trecho 01 e 02 Escala: 1:2000
 Título da folha: PROJETO GEOMÉTRICO - ESTACA 00 A 52 Folha: 01/02
 Responsável técnico: ENG. GUSTAVO BRASILEIRO COELHO CREA/CE-RFP Nº: 06047146-0 Coord. elab. de projetos: ANA MANUELA M. NOGUEIRA CREA Nº 14921-D
 ARQ. IVO LEONARDO SALES FREIRE CAU Nº ATE105-2 Arquivo: Geometrico_Via-Expressa_Trecho-02

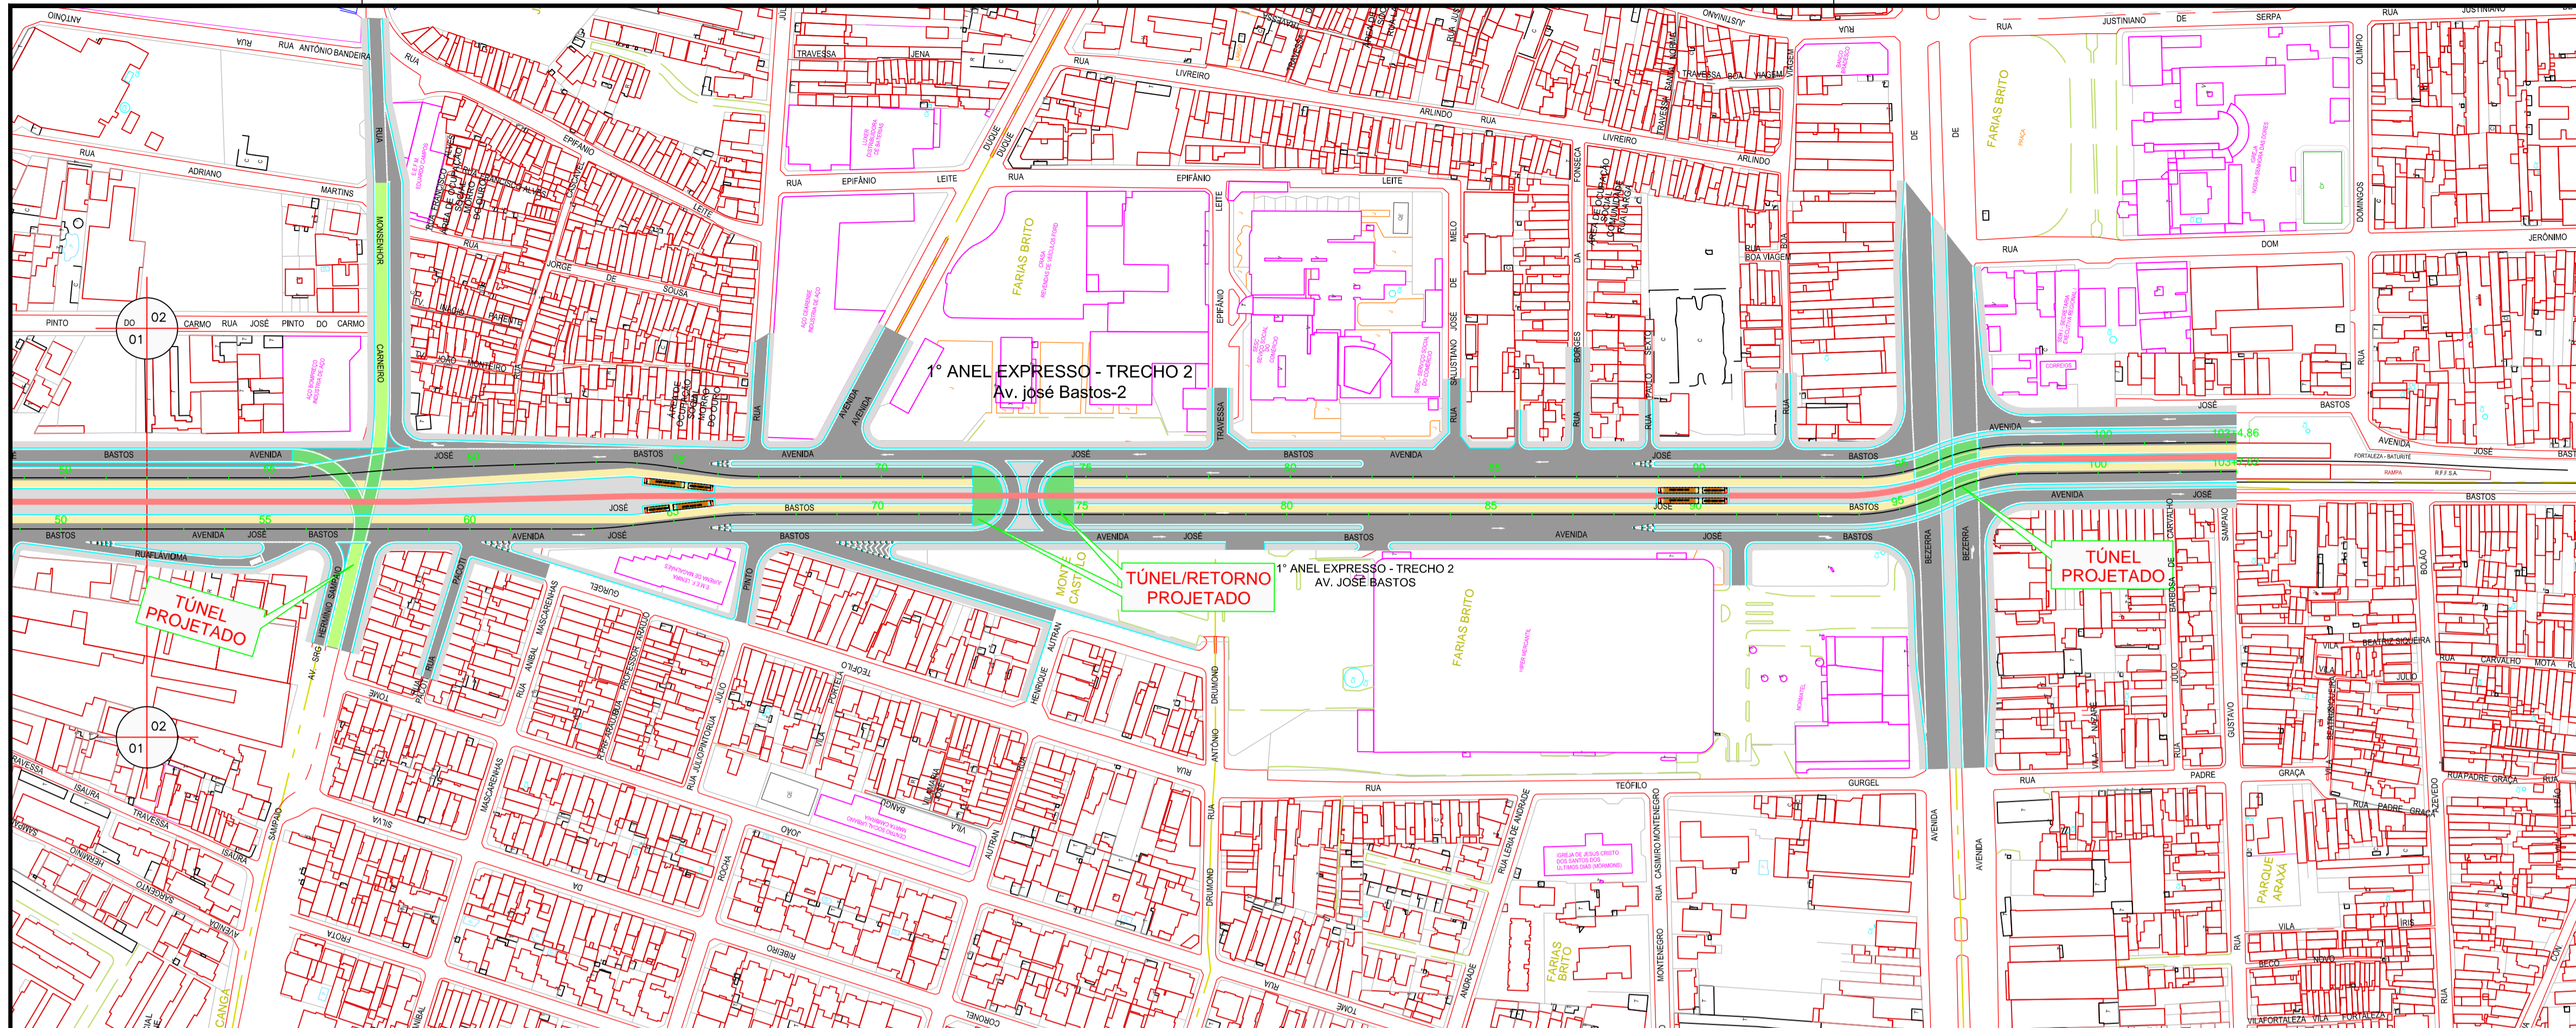

Empresa elaboradora do projeto:


| | |
|-------|-------|
| SEUMA | ISS-C |
| CREA | ISS-P |

Legenda:



| LEGENDA PLANTA BAIXA: | LEGENDA PERFIL: |
|-----------------------|--------------------------------|
| — LIMITE DA CALÇADA | — TERRENO NATURAL |
| — MEIO FIO | — GREIDE DO PROJETO GEOMÉTRICO |
| — EIXO DO PROJETO | |

PLANTA BAIXA
ESCALA: 1/2000

PERFIL ALINHAMENTO - Av. Jose Bastos-1

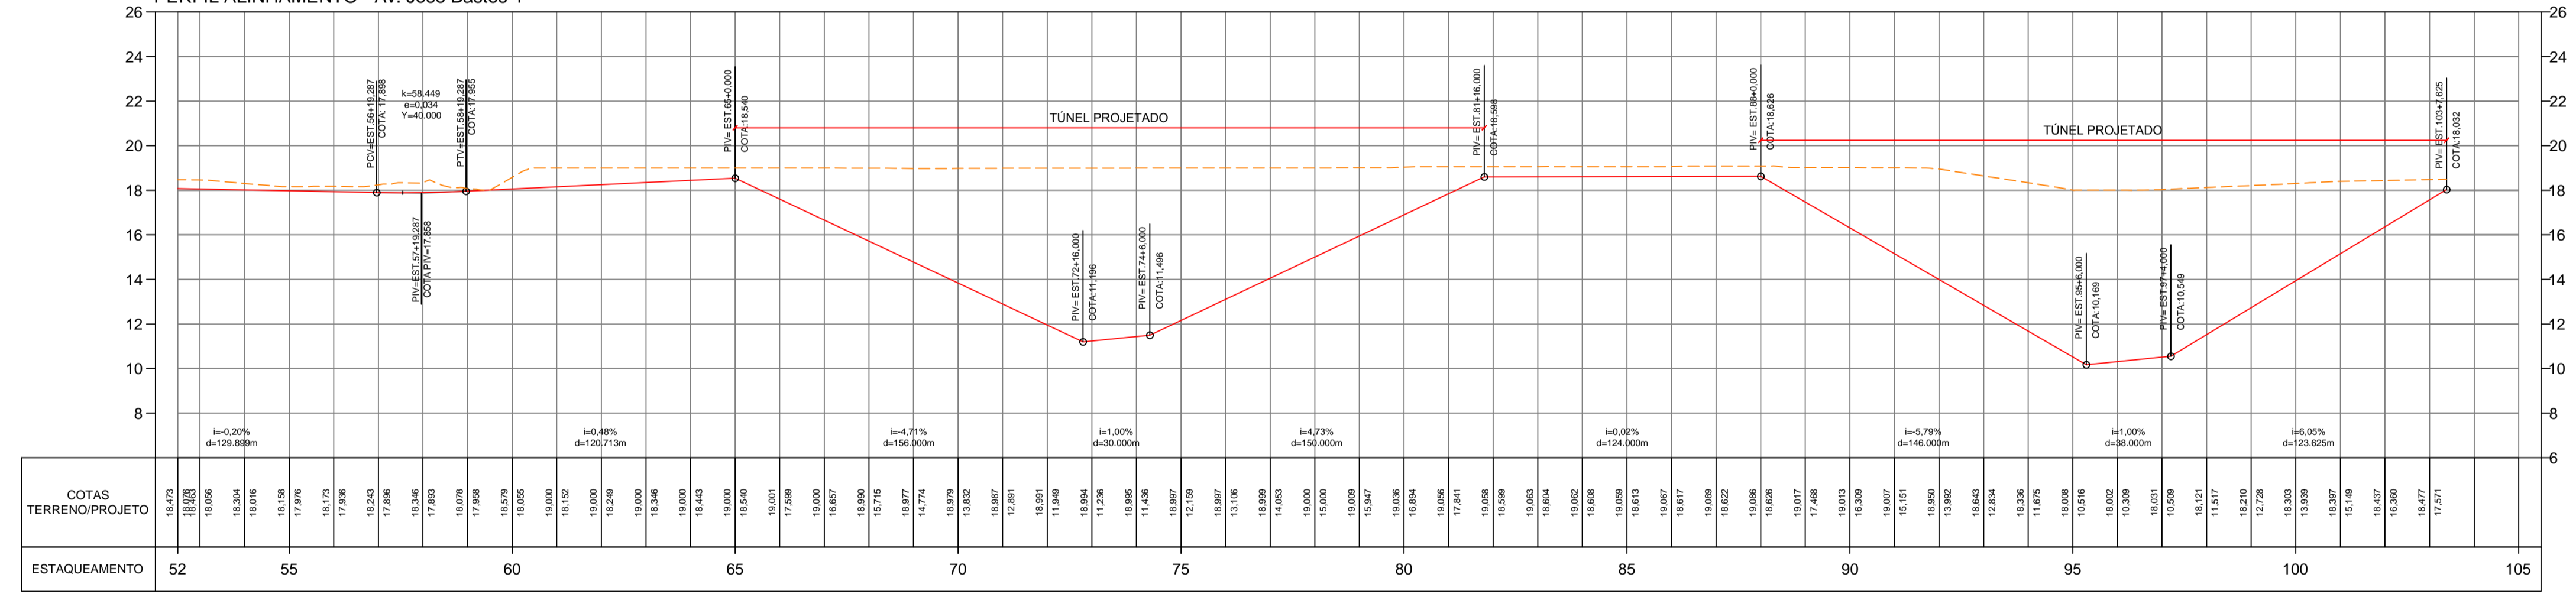

PERFIL ALINHAMENTO - Av. Jose Bastos-2

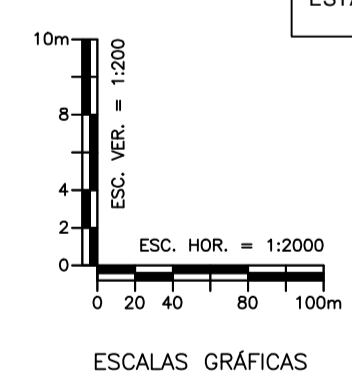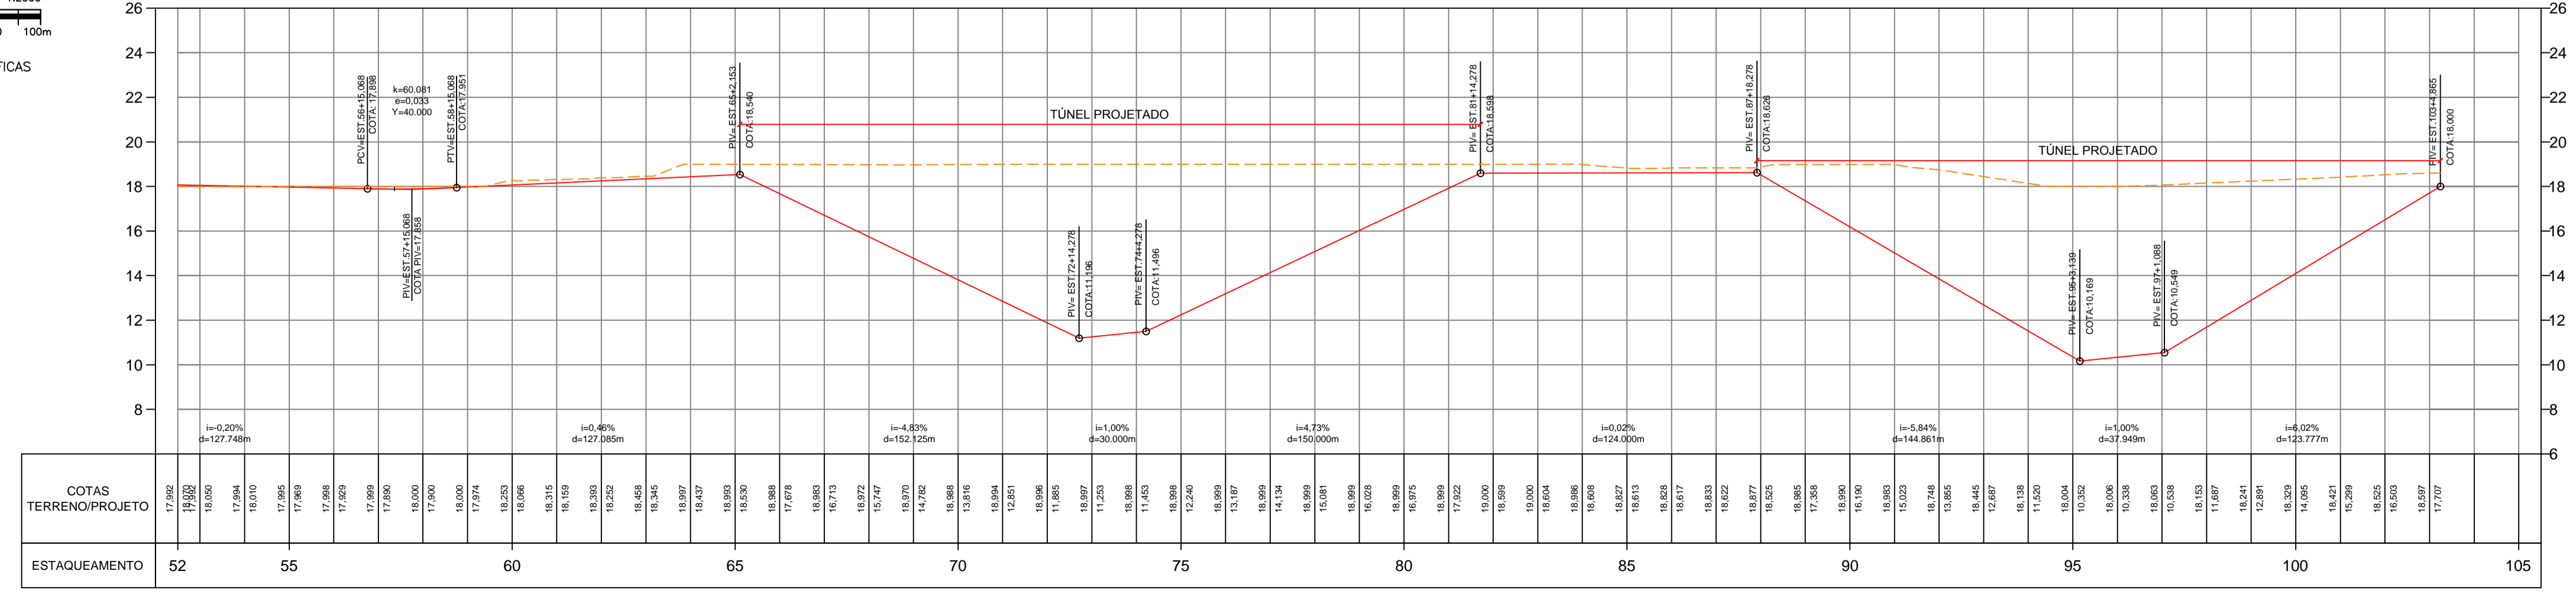

Mapa chave:

| | | | | | |
|--|--|--|--|--|--|
| | | | | | |
| | | | | | |
| | | | | | |
| | | | | | |
| | | | | | |

| Revisão n° | Descrição | Data | Projetista | Aprovação |
|------------|-----------|------|------------|-----------|
| | | | | |

Prefeitura de Fortaleza
 SEINF - SECRETARIA MUNICIPAL DE INFRAESTRUTURA

| | | | |
|----------------------|--|---------|--------------|
| Unidade/Orgão: | SECRETARIA MUNICIPAL DE INFRAESTRUTURA - SEINF | Data: | JUNHO / 2014 |
| Nome do projeto: | BRS - Av. José Bastos - Trecho 01 e 02 | Escala: | 1:2000 |
| Título da folha: | PROJETO GEOMÉTRICO - ESTACA 52 A 103 | Folha: | 02/02 |
| Responsável técnico: | Coord. elab. de projetos: | | |
| | | | |
| Arquivo: | Geometrico_Via-Expressa_Trecho-02 | | |