


AGÊNCIA BANCÁRIA HSBC

MATRÍCULA 30.982
ÁREA TOTAL (5.000,00m²)

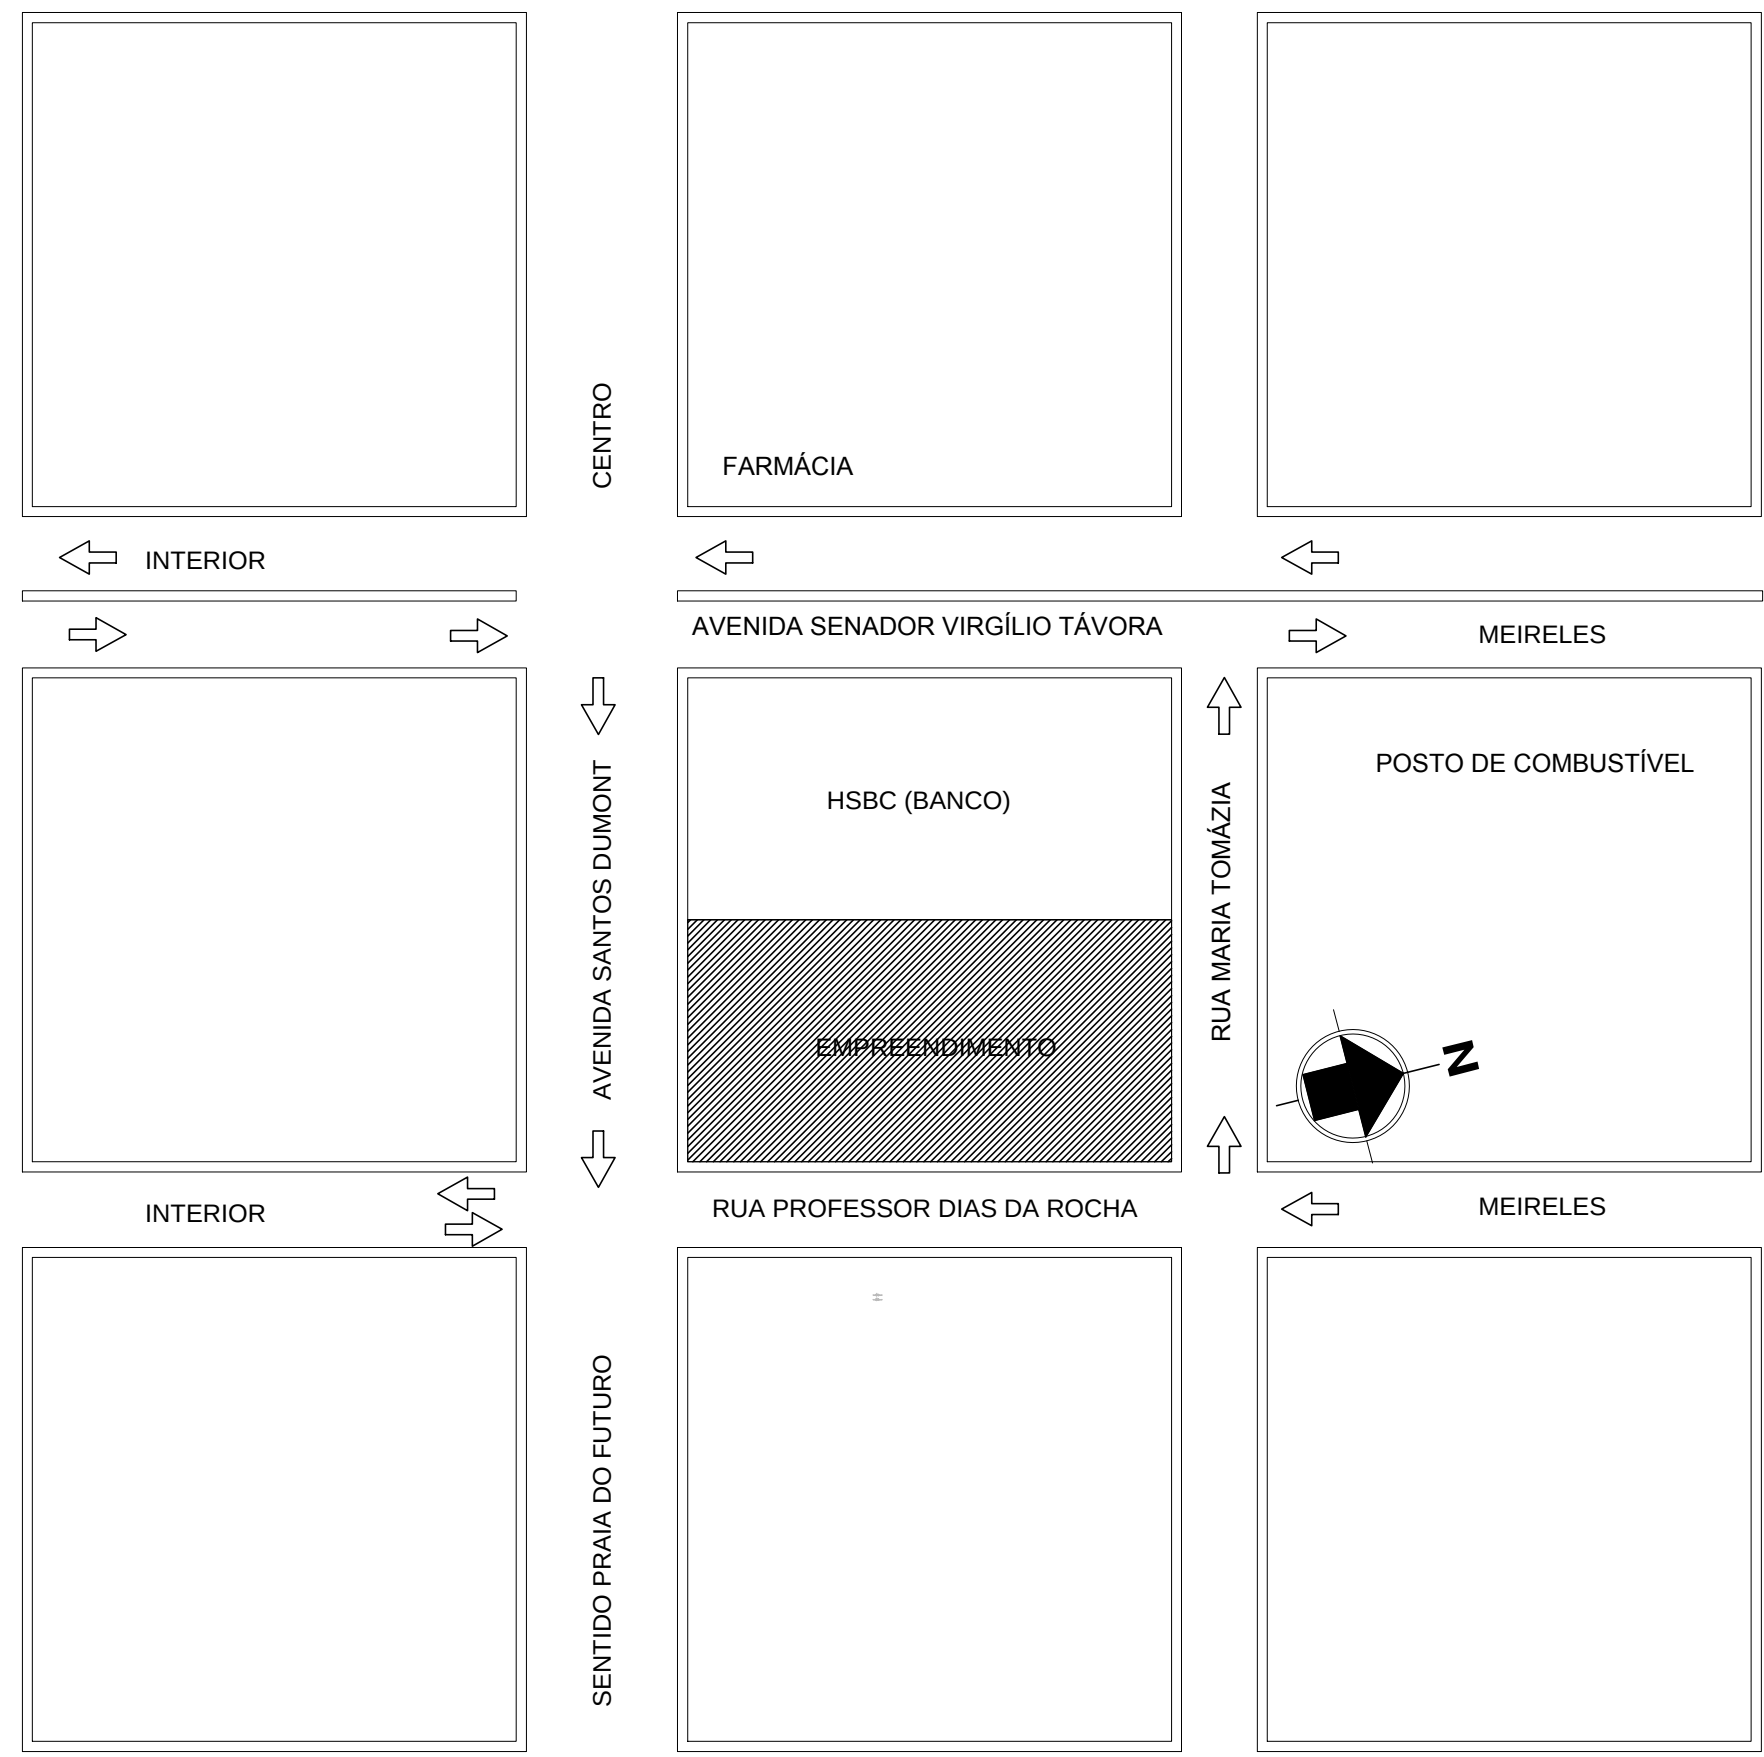

01 PLANTA DE LOCALIZAÇÃO
ESC. 1:1000

QUADRO DE ÁREAS		
ZONA DE OCUPAÇÃO CONSOLIDADA (ZOC)		
GRUPO COMERCIAL - COMERCIO E SERVIÇOS MÚLTIPLOS - CSM CENTRO DE COMÉRCIO		
CLASSE PGV2 - ATÉ 10.000,00m²		
ÁREA DO TERRENO	A = 5.000,00m²	
TAXA DE OCUPAÇÃO MÁXIMA	60%	51%
TAXA DE PERMEABILIDADE MÍNIMA	30%	21,68
ÍNDICE DE APROVEITAMENTO MÁXIMO	2,5	1,05
TAXA DE OCUPAÇÃO DO SUBSOLO	60%	59,5%
ALTURA MÁXIMA DA EDIFICAÇÃO	72,00m	22,30m
ÁREA PERMEÁVEL EXIGIDA = 1.500,00m² (30%) ÁREA PERMEÁVEL PROPOSTA (jardim) A=233,58m² + (bloco verde) 8841,58m²= 1074,83m² (21,49%) (VER PROJETO ESPECÍFICO COMPLEMENTAR)		
NOTA: De acordo com a Lei Complementar N. 009/2008, Art.192 a Taxa de permeabilidade poderá ser reduzida até o mínimo de 20% da área do Lote, com área equivalente de absorção através de drenos horizontais. (ver projeto específico)		

ÁREA EDIFICAÇÃO	ÁREA
ÁREA PAV. SUBSOLO 02	2.978,95m²
ÁREA PAV. SUBSOLO 01	2.978,95m²
ÁREA PAV. TERREO	2.550,70m²
ÁREA MEZANINO SUBESTAÇÃO	59,13m²
ÁREA MEZANINO LOJA 15 - PAV. TERREO	140,55m²
ÁREA PAV. SUPERIOR	2.352,68m²
ÁREA MEZANINO PAV. SUPERIOR	1.045,05m²
ÁREA PAV. COBERTURA	1.060,10m²
ÁREA TOTAL CONSTRUÍDA	13.196,11m²

CÁLCULO PARA VAGAS									
ÁREA ÚTIL (considerada p/ cálculo de vagas = 7.238,21 x 0,85 = 4.704,83/25 = 188 vagas)									
Nº DE VAGAS	UNIDADES DE CARROS DE PASSEIO - UCP'S								
	AUTOS	COMUNS	PNE	ICROSS	MOTOS	BICICLETAS	TÁXIS	CAMIN. MED	
1º SUBSOLO	94	97	03	04	25	0	0	0	
2º SUBSOLO	92	85	03	04	25	0	0	0	
TERREO	20	13	01	06	0	18	0	03	
SUBTOTAL	206	185	07	14	50	18	0	03	
TOTAL	256					21			

NOTA IMPORTANTE SOBRE EXAUSTÃO DOS BANHEIROS E SUBLOIS:
OS CONJUNTOS DE BANHEIROS E DA LOJA LOJA 15 (PAVIMENTO TERREO 19,20 PAVIMENTO SUPERIOR E 21, NO PAVIMENTO COBERTURA E VESTIÁRIOS DE FUNCIONÁRIOS (SUBSOLO 02) TERMO SISTEMA DE EXAUSTÃO MECÂNICA, ASSIM COMO OS SUBLOIS 01 E 02 DESTA EMPREENDIMENTO - VER PROJETO ESPECÍFICO DE EXAUSTÃO.

QUADRO DE ÁREAS (LOJAS)

QUADRO DE ÁREAS		ÁREA (M²)
PAVIMENTO TERREO	LOJA 01 (EXISTENTE)	53,43m²
	LOJA 02 (EXISTENTE)	53,43m²
	LOJA 03 (EXISTENTE)	53,43m²
	LOJA 04 (EXISTENTE)	53,43m²
	LOJA 05 (EXISTENTE)	53,43m²
	LOJA 06 (EXISTENTE)	53,43m²
	LOJA 07 (EXISTENTE)	53,43m²
	LOJA 08 (EXISTENTE)	53,43m²
	LOJA 09 (EXISTENTE)	53,43m²
	LOJA 10 (EXISTENTE)	53,43m²
	LOJA 11 (NOVA)	46,43m²
	LOJA 12 (NOVA)	46,43m²
	LOJA 13 (NOVA)	47,12m²
	LOJA 14 (NOVA)	47,12m²
	LOJA 15 (NOVA)	1.390,00m²
	MEZANINO LOJA 15 (NOVA)	140,55m²
	LOJA 16 (NOVA)	55,77m²
	LOJA 17 (NOVA)	57,60m²
	LOJA 18 (NOVA)	60,35m²
PAVIMENTO SUPERIOR	LOJA 19 (NOVA)	2.264,39m²
	MEZANINO LOJA 19 (NOVA)	967,02m²
PAVIMENTO COBERTURA	LOJA 20 (NOVA) - ÁREA COBERTA	973,30m²
	LOJA 20 (NOVA) - ÁREA DESC.	598,74m²
ÁREA COMUM	HALL (PAV. TERREO)	50,56m²
	HALL (PAV. SUPERIOR)	29,47m²
	HALL (MEZA. PAV. SUPERIOR)	19,21m²
	HALL (PAV. COBERTURA)	28,08m²
20 UNIDADES DE LOJAS ÁREA PRIVATIVA (LOJAS + HALLs)		7.347,34m²
OUTROS	SUBSOLO 01	2.978,95m²
	SUBSOLO 02	2.978,95m²
	LIXEIRA	9,69m²
	CASA DE GÁS	0,65m²

SUP	COD. ATIVIDADE	INSCRIÇÃO	PJ
01	711110000	345461-4	J
Nome: JM MENDES LEITE EIRELI CNPJ: 21.666.311/0001-64 - Fort. - CE			
End: RUA NOGUEIRA ACIOLE, 996 - CENTRO			

SS PROJETO	SS CALCULO
CAU	
PROPRIETARIO	
PROJETO	
CALCULO	
CONSTRUÇÃO	

Empreendimento		CASABLANCA II (MALL)	
Realização		Construção	
Endereço do Empreendimento		Código Empreendimento CBOM Pavão COMERCIAL	
Título do Desenho PLANTA DE PERMEABILIDADE PLANTA DE LOCALIZAÇÃO PLANTA DA MATRÍCULA		Tipo PL Revisão R21 Data de Emissão 10/05/2018 Área Técnica ARQUITETURA	
Projetista		Folha Nº	
JM		ARQ 01/11	
Responsável JM		Escala CBOM, PLUS, R21, SEUMA	
Coordenador JOAO MARCELO		Desenhista JM	
		Escala INDICAÇÃO	



	QUADRO DE ÁREAS LOJAS	ÁREA (M²)
	LOJA 01 (EXISTENTE)	53,43m²
	LOJA 02 (EXISTENTE)	53,43m²
	LOJA 03 (EXISTENTE)	53,43m²
	LOJA 04 (EXISTENTE)	53,43m²
	LOJA 05 (EXISTENTE)	53,43m²
	LOJA 06 (EXISTENTE)	53,43m²
	LOJA 07 (EXISTENTE)	53,43m²
	LOJA 08 (EXISTENTE)	53,43m²
	LOJA 09 (EXISTENTE)	53,43m²
PAVIMENTO TERREO	LOJA 10 (EXISTENTE)	53,43m²
	LOJA 11 (NOVA)	46,43m²
	LOJA 12 (NOVA)	46,43m²
	LOJA 13 (NOVA)	47,12m²
	LOJA 14 (NOVA)	47,12m²
	LOJA 15 (NOVA)	1.390,00m²
	MEZANINO LOJA 15 (NOVA)	142,55m²
	LOJA 16 (NOVA)	55,77m²
	LOJA 17 (NOVA)	57,60m²
	LOJA 18 (NOVA)	60,35m²
	LOJA 19 (NOVA)	2.264,39m²
PAVIMENTO SUPERIOR	MEZANINO LOJA 19 (NOVA)	967,02m²
PAVIMENTO COBERTURA	LOJA 20 (NOVA) - ÁREA COBERTA	975,20m²
	LOJA 20 (NOVA) - ÁREA DESC.	59,42m²
	HALL (PAV. TERREO)	50,50m²
	HALL (PAV. SUPERIOR)	29,47m²
ÁREA COMUM	HALL (MEZA. PAV. SUPERIOR)	19,21m²
	HALL (PAV. COBERTURA)	28,08m²
	20 UNIDADES DE LOJAS ÁREA PRIVATIVA (LOJAS + HALLS)	7.347,34m²
	SUBSÓLO 01	2.978,95m²
	SUBSÓLO 02	2.978,95m²
OUTROS	LIXEIRA	9,89m²
	CASA DE GÁS	0,65m²

QUADRO DE ÁREAS

ZONA DE OCUPAÇÃO CONSOLIDADA (ZOC)

GRUPO COMERCIAL - COMÉRCIO E SERVIÇOS MÚLTIPLOS - CSM
CENTRO DE COMPRAS

CLASSE PDVZ - ÁTE 10.000,00m²

ÁREA DO TERRENO

	A = 5.000,00m²	
	PERMÍTIDO	PROJETADO*
TAXA DE OCUPAÇÃO MÁXIMA	60%	51%
TAXA DE PERMEABILIDADE MÍNIMA	30%	21,68
ÍNDICE DE OCUPAÇÃO MÁXIMO	2,5	1,06
TAXA DE OCUPAÇÃO DO SUBSOLO	6,0%	59,5%
ALTURA MÁXIMA DA EDIFICAÇÃO	72,00m	22,30m

ÁREA PERMEÁVEL EXIGIDA = 1.500,00m² (30%)

ÁREA PERMEÁVEL PROPOSTA

ÁREA (A=233,58m² + (borda verde) 8841,58m²= 1074,83m² (21,49%)

(VER PROJETO ESPECÍFICO COMPLEMENTAR)

NOTA:

De acordo com a Lei Complementar **N.º009/2008, Art.192** a Taxa de permeabilidade poderá ser reduzida até o mínimo de 20% da área do Lote, com área equivalente de absorção através de drenos horizontais. (ver projeto específico)

ÁREA

ÁREA EDIFICAÇÃO

ÁREA PAV. SUBSOLO 02	2.978,95m²
ÁREA PAV. SUBSOLO 01	2.978,95m²
ÁREA PAV. TERREJO	2.550,70m²
ÁREA MEZANINO SUBESTAÇÃO	89,13m²
ÁREA MEZANINO LOJA 15 - PAV. TERREJO	140,55m²
ÁREA PAV. SUPERIOR	2.352,85m²
ÁREA MEZANINO PAV. SUPERIOR	1.045,05m²
ÁREA PAV. COBERTURA	1.060,10m²
ÁREA TOTAL CONSTRUÍDA	13.196,11m²

CÁLCULO PARA VAGAS

ÁREA ÚTIL (considerada p/ cálculo de vagas = 7.238,21 x 0,65 = 4.704,8325 = 188 vagas)

Nº DE VAGAS	UNIDADES DE CARROS DE PASSEIO - MOTOs												
	AUTOS	COMUNS	PNE	IDOSOS	U.C.P.S	U.C.P.S	BICICLETAS	TÁXIS	CAMIN.	EMER.			
1º SUBSOLO	94	87	03	04	25	0	0	0	0	0			
2º SUBSOLO	92	85	03	04	25	0	0	0	0	0			
TERREJO	20	13	01	06	0	18	0	0	0	0			
SUBTOTAL	206	185	07	14	50	18	0	0	0	0			
TOTAL	256										21		

PAI, PÉRREO / MEZANINOS LOJA15	AMBIENTE	TIPO	DESCRIÇÃO	QUANTIDADE	UNID.	VALOR ALVEN. (R\$)	QUANT.
				LARG.	ALT.		
HALL ELEVADORES	E1	ESQUADRIA EM ALUMINIO BROSNE + VIGOTEMPERADO - 2 FOLHAS. PORTA DE CORRER AUTOMATICA - 4 FOLHAS FIXAS	645	330	1		
	P1	PORTA AUTOMATICA DE CORRER 3 FOLHAS EM VITRO TEMPERADO	265	300	-	1	
	P2	PORTA DAPLA DE CORRER EM ALUMINIO BROSNE + VITRO	260	300	30		
	P3	PORTA DAPLA DE CORRER EM ALUMINIO BROSNE + VITRO	150	240	-		
LUXERIA	E1	PORTA EM ALUMINIO BROSNE + VITRO	150	240	-		
	P2	PORTA EM ALUMINIO BROSNE + VITRO	150	200	-		
ARMARIO TERREO	P4	PORTA DE ABRIL EM ALUMINIO BROSNE + VITRO	100	240	1		
	P5	PORTA DE FOLHAS DE 3 FOLHAS EM ALUMINIO BROSNE + VITRO	100	210	-	1	
ACCESSO ESCADA MEZANINO SUBST.	E1	ESQUADRIA COM BARRA ANTI-PANICO, COR BRANCA, CONFORME NBR 17711	100	210	-	1	
	P7	PORTA DE ABRIL EM LAMBRIS DE ALUMINIO 1 FOLHA	90	210	-	1	
SUBSTACAO (MEZ)	P7	PORTA DE ABRIL EM CHAPA DE FERRO COM TELA DE PROTECCAO DE ARMAE - 1 FOLHA	90	210	-	1	
	J2	JANELA EM ALUMINIO BROSNE + VITRO	600	40	200	1	
GASA DE GAS	P1	PORTA DE ABRIL EM CHAPA DE FERRO COM ABERTURAS	265	85	10	1	
	C1	COLOGO DE CONCRETO ANTICRUVA	40	10	120	2	
SAIDA VENTIL SUBSOLOS	B3	BRSSE METALICA TIPO ALGUAU EM ALUMINIO	355	85	10	1	
	P1	ESQUADRIA EM ALUMINIO BROSNE + VITRO	265	375	10	-	
	P10	ESQUADRIA EM ALUMINIO BROSNE + VITRO	350	440	4	-	
	P11	ESQUADRIA EM ALUMINIO BROSNE + VITRO	370	440	-		
	P12	ESQUADRIA EM ALUMINIO BROSNE + VITRO	480	440	-		
	P13	ESQUADRIA EM ALUMINIO BROSNE + VITRO	450	440	-		
	P14	ESQUADRIA EM ALUMINIO BROSNE + VITRO	483	440	-		
	P15	PORTA AUTOMATICA - 2 FOLHAS DE CORRER E 4 FOLHAS FIXAS EM VITRO TEMPERADO	645	330	1	-	
	E2	ESQUADRIA EM ALUMINIO BROSNE + VITRO	417	375	3	-	
	E3	ESQUADRIA EM ALUMINIO BROSNE + VITRO	285	440	-		
LOJA15 P.18	E4	ESQUADRIA EM ALUMINIO BROSNE + VITRO	410	440	-		
	E5	ESQUADRIA EM ALUMINIO BROSNE + VITRO	295	440	-		
	P6	PORTA DE ABRIL EM MADEIRA - 1 FOLHA	95	215	1	-	
	P7	PORTA DE ABRIL EM MADEIRA COM CHAPA METALICA E BARRA	95	215	1	-	
	P17	PORTA DE ABRIL EM MADEIRA - 1 FOLHA	85	235	7	-	
	P18	PORTA DE ABRIL EM MADEIRA - 1 FOLHA	85	210	7	-	
JANELA BANCALANTE EM ALUMINIO E VITRO	E6	JANELA BANCALANTE EM ALUMINIO E VITRO	150	80	100	7	

SIS GENETRIZÇÃO		CBM	
SUP	COD. ATIVIDADE	INSCRIÇÃO	FJ
01	711110000	345461-4	J
Nome: JM MENDES LEITE EIRELI CNPJ: 21.666.311/0001-64 - Fort. - CE			
End: RUA NOGUEIRA ACIOLE, 996 - CENTRO			

Empreendimento

CASABLANCA II (MALL)

Endereço do Empreendimento	Código Empreendimento
----------------------------	-----------------------

Título do Desenho
PAVIMENTO TÉRREO

Projeto


JM arquitetura

JOÃO MARCELO MENDES LEITE
arqjmarcelo@gmail.com
ARQUITETO - CAU (A36264-6)

END: RUA BARÃO DE ARACATI, 1920
BARRIO ALICOTA
CEP: 62.115-001
TEL: (081) 9239.6439

ARQ
02/11

Responsável	Coordenador	Desenhista	Escala
34	34	34	34

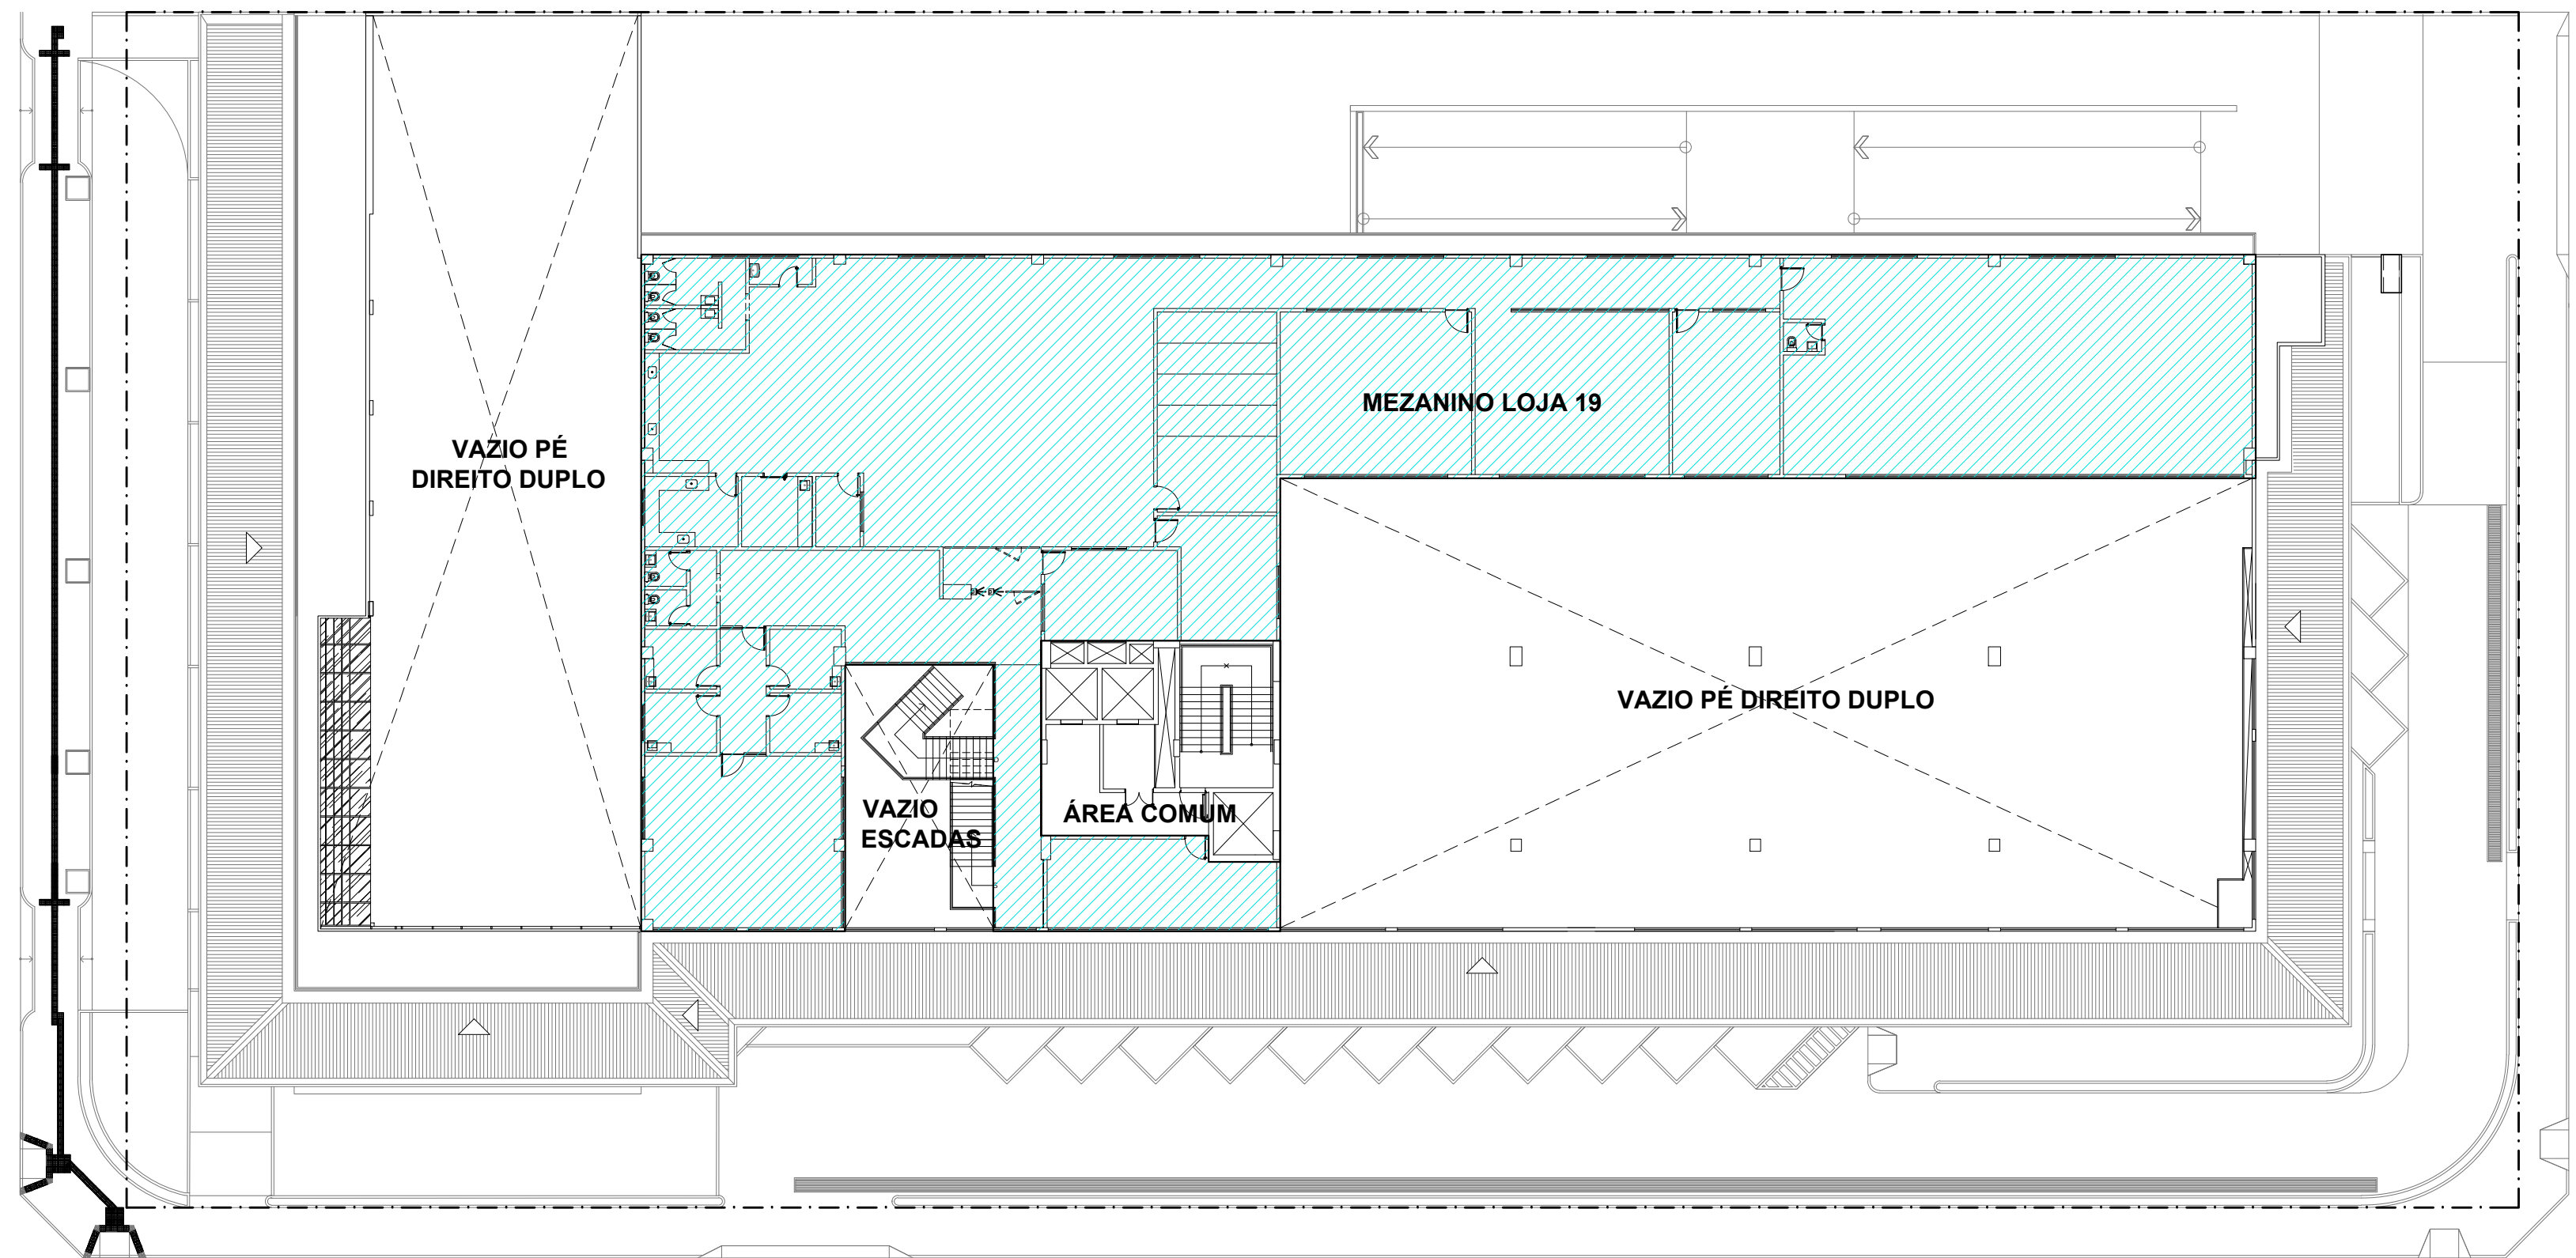

MAPA LOJAS MEZANINO PAV. SUPERIOR
ESCALA 1:250

QUADRO DE ÁREAS (LOJAS)

	QUADRO DE ÁREAS LOJAS	ÁREA (M²)
PAVIMENTO TERREO	LOJA 01 (EXISTENTE)	53,43m²
	LOJA 02 (EXISTENTE)	53,43m²
	LOJA 03 (EXISTENTE)	53,43m²
	LOJA 04 (EXISTENTE)	53,43m²
	LOJA 05 (EXISTENTE)	53,43m²
	LOJA 06 (EXISTENTE)	53,43m²
	LOJA 07 (EXISTENTE)	53,43m²
	LOJA 08 (EXISTENTE)	53,43m²
	LOJA 09 (EXISTENTE)	53,43m²
	LOJA 10 (EXISTENTE)	53,43m²
	LOJA 11 (NOVA)	46,43m²
	LOJA 12 (NOVA)	46,43m²
	LOJA 13 (NOVA)	47,12m²
	LOJA 14 (NOVA)	47,12m²
	LOJA 15 (NOVA)	1.390,00m²
	MEZANINO LOJA 15 (NOVA)	140,55m²
	LOJA 16 (NOVA)	55,77m²
	LOJA 17 (NOVA)	57,60m²
PAVIMENTO SUPERIOR	LOJA 18 (NOVA)	60,35m²
	LOJA 19 (NOVA)	2.284,39m²
PAVIMENTO COBERTURA	MEZANINO LOJA 19 (NOVA)	967,02m²
	LOJA 20 (NOVA) - ÁREA COBERTA	973,20m²
ÁREA COMUM	LOJA 20 (NOVA) - ÁREA DESC.	598,74m²
	HALL (PAV. TERREO)	50,56m²
	HALL (PAV. SUPERIOR)	29,47m²
	HALL (MEZA. PAV. SUPERIOR)	19,21m²
OUTROS	HALL (PAV. COBERTURA)	28,08m²
	20 UNIDADES DE LOJAS	7.347,34m²
	ÁREA PRIVATIVA (LOJAS + HALLS)	2.978,95m²
	SUBSOLO 01	2.978,95m²
	SUBSOLO 02	2.978,95m²
	LIXEIRA	0,69m²
	CASA DE GÁS	0,65m²

QUADRO DE ÁREAS

ZONA DE OCUPAÇÃO CONSOLIDADA (ZOC)

GRUPO COMERCIAL - COMERCIO E SERVIÇOS MÚLTIPLOS - CSM

CENTRO DE COMÉRCIO

CLASSE PGV2 - ATÉ 10.000,00m²

ÁREA DO TERRENO

A = 5.000,00m²

PERMITIDO

PROJETADO

TAXA DE OCUPAÇÃO MÁXIMA

60%

51%

TAXA DE PERMEABILIDADE MÍNIMA

30%

21,68

ÍNDICE DE APROVEITAMENTO MÁXIMO

2,5

1,05

TAXA DE OCUPAÇÃO DO SUBSOLO

60%

59,5%

ALTURA MÁXIMA DA EDIFICAÇÃO

72,00m

22,30m

ÁREA PERMEÁVEL EXIGIDA = 1.500,00m² (30%)

ÁREA PERMEÁVEL PROPOSTA

(jardim) A=233,58m² + (bloco verde) 8841,58m²= 1074,83m² (21,49%)

VER PROJETO ESPECÍFICO COMPLEMENTAR

NOTA:

De acordo com a Lei Complementar N. 009/2008, Art.192 a Taxa de permeabilidade poderá ser reduzida até o mínimo de 20% da área do Lote, com área equivalente de absorção através de drenos horizontais. (ver projeto específico)

ÁREA EDIFICAÇÃO

ÁREA

ÁREA PAV. SUBSOLO 02

2.978,95m²

ÁREA PAV. SUBSOLO 01

2.978,95m²

ÁREA PAV. TERREO

2.550,70m²

ÁREA MEZANINO SUBESTAÇÃO

59,13m²

ÁREA MEZANINO LOJA 15 - PAV. TERREO

140,55m²

ÁREA PAV. SUPERIOR

2.352,68m²

ÁREA MEZANINO PAV. SUPERIOR

1.045,05m²

ÁREA PAV. COBERTURA

1.060,10m²

ÁREA TOTAL CONSTRUÍDA

13.196,11m²

CÁLCULO PARA VAGAS

ÁREA ÚTIL (considerada p/ cálculo de vagas = 7.238,21 x 0,85 = 4.704,83/25 = 188 vagas)

Nº DE VAGAS

UNIDADES DE CARROS DE PASSEIO - UCPS

Nº DE VAGAS

AUTOS

COMUNS

PNE

INDÍVIDUOS

MOTOS

BICICLETAS

TÁXIS

CAMIN. MED

1º SUBSOLO

94

87

03

04

25

0

0

0

0

2º SUBSOLO

92

85

03

04

25

0

0

0

0

TERREO

20

33

03

06

1

18

0

0

0

SUBTOTAL

206

185

07

14

50

18

0

0

03

TOTAL

256

21

NOTA IMPORTANTE SOBRE EXAUSTÃO DOS BANHEIROS E SUBSOLOS:
OS CONJUNTOS DE BANHEIROS E DA LOJA LOJA 15 (PAVIMENTO TERREO 119,20 PAVIMENTO SUPERIOR E 21, NO PAVIMENTO COBERTURA E VESTIÁRIOS DE FUNCIONÁRIOS (SUBSOLO 02) TERMO SISTEMA DE EXAUSTÃO MECÂNICA. ASSIM COMO OS SUBSOLOS 01 E 02 DESTA EMPREENDIMENTO - VER PROJETO ESPECÍFICO DE EXAUSTÃO.

QUADRO GERAL DE ESQUADRIAS									
MEZANINO PAV. SUPERIOR	AMBIENTE	TIPO	DESCRIÇÃO	VAGAS ALVEN. (RM)			QUANT.		
				LARG.	ALT.	PERF.			
AMBIENTE	JE1	JANELA ESPECIAL	"TILE DE VIDRO" COMPOSTO POR PERIS METALICOS REVESTIDOS POR WALLCAP CHAMPAGNE + VIDRO TEMPERADO BRONZE REFLEXIVO	1320	875	-	1		
	JE2	JANELA ESPECIAL	"TILE DE VIDRO" COMPOSTO POR PERIS METALICOS REVESTIDOS POR WALLCAP CHAMPAGNE + VIDRO TEMPERADO BRONZE REFLEXIVO	1291	875	-	1		
	JE3	JANELA ESPECIAL	"TILE DE VIDRO" COMPOSTO POR PERIS METALICOS REVESTIDOS POR WALLCAP CHAMPAGNE + VIDRO TEMPERADO BRONZE REFLEXIVO	920	1625	-	1		
	JE4	JANELA ESPECIAL	CORPO EM ALUMINIO BRONZE E VIDRO TEMPERADO BRONZE	484	455	127	2		
	JE5	JANELA ESPECIAL	CORPO EM ALUMINIO BRONZE E VIDRO TEMPERADO BRONZE	450	455	127	1		
	JE6	JANELA ESPECIAL	CORPO EM ALUMINIO BRONZE E VIDRO TEMPERADO BRONZE	440	455	127	4		
	JE7	JANELA ESPECIAL	CORPO EM ALUMINIO BRONZE E VIDRO TEMPERADO BRONZE	410	455	127	1		
	JE8	JANELA ESPECIAL	CORPO EM ALUMINIO BRONZE E VIDRO TEMPERADO BRONZE	376	455	127	2		
	JE9	JANELA ESPECIAL	CORPO EM ALUMINIO BRONZE E VIDRO TEMPERADO BRONZE	350	455	127	2		
	JE10	JANELA ESPECIAL	CORPO EM ALUMINIO BRONZE E VIDRO TEMPERADO BRONZE	285	455	127	7		
	JE11	JANELA TIPO MAXIMAR	4 FOLHAS EM ALUMINIO BRONZE E VIDRO BRONZE	360	120	85	7		
	JE12	JANELA DE CORRER	EM ALUMINIO E VIDRO	2665	120	40	1		
	JE13	JANELA DE CORRER	EM ALUMINIO E VIDRO	620	120	40	1		
	JE14	JANELA DE CORRER	EM ALUMINIO E VIDRO	600	120	40	1		
	JE15	JANELA DE CORRER	EM ALUMINIO E VIDRO	480	120	40	1		
	JE16	JANELA DE CORRER	EM ALUMINIO E VIDRO	350	120	40	1		
	JE17	JANELA DE CORRER	EM ALUMINIO E VIDRO	320	120	40	1		
	JE18	JANELA DE CORRER	EM ALUMINIO E VIDRO	280	120	40	1		
MEZANINO PAVIMENTO SUPERIOR - LOJA 19	JE19	JANELA DE CORRER	EM ALUMINIO E VIDRO	230	120	40	1		
	JE20	JANELA DE CORRER	EM ALUMINIO E VIDRO	220	120	40	1		
	JE21	JANELA DE CORRER	EM ALUMINIO E VIDRO	285	120	40	1		
	JE22	JANELA DE CORRER	EM ALUMINIO E VIDRO	150	120	40	1		
	JE23	PORTA EQUIDRUM	EM ALUMINIO E VIDRO	120	230	3			
	JE24	PORTA DE ABIR	DE MADEIRA 3 FOLHAS	130	212,5	-	1		
	JE25	PORTA DE ABIR	DE MADEIRA 3 FOLHAS	305	212,5	-	6		
	JE26	PORTA DE ABIR	DE MADEIRA 3 FOLHAS	95	212,5	-	1		
	JE27	PORTA DE ABIR	DE MADEIRA 3 FOLHAS	95	212,5	-	7		
	JE28	PORTA DE ABIR	DE MADEIRA 3 FOLHAS	85	212,5	-	2		
	JE29	PORTA DE ABIR	DE MADEIRA 3 FOLHAS	75	212,5	-	2		
	JE30	GRUPO METALICO		680	280	40	1		
	JE31	GRUPO METALICO		680	280	40	1		
	JE32	GRUPO METALICO		680	280	40	1		
	JE33	GRUPO METALICO		680	280	40	1		
	JE34	GRUPO METALICO		680	280	40	1		
	JE35	GRUPO METALICO		680	280	40	1		

ISS CONSTRUÇÃO	CSM	
SUP. COD. ATIVIDADE	INSCRIÇÃO	PJ
01 711110000	345461-4	J
Nome: JM MENDES LEITE EIRELI		
CNPJ: 21.666.313/0001-64 - Fort. - CE		
End: RUA NOGUEIRA ACIOLE, 996 - CENTRO		
ISS PROJETO	ISS CALCULO	

CAU	ARQUITETO
PROPRIETARIO	
PROJETO	
CALCULO	
CONSTRUÇÃO	

Empreendimento
CASABLANCA II (MALL)
Realização
Construção

Endereço do Empreendimento
Código Empreendimento
CBOM
País
COMERCIAL
Título do Desenho
PAVIMENTO SUPERIOR
Data de Emissão
10/05/2018
Área Técnica
ARQUITETURA
Projeta
Folha Nº


Projeta
Folha Nº
ARQ
04/11

Responsável
JM
Coordenador
JOAO MARCELO
Desenhista
JM
Escala
INDICAÇÃO

EIXO DA AVENIDA SANTOS DUMONT

PLANTA BAIXA PAV. COBERTURA
ESCALA 1/250

EIXO DA RUA PROFESSOR DIAS DA ROCHA

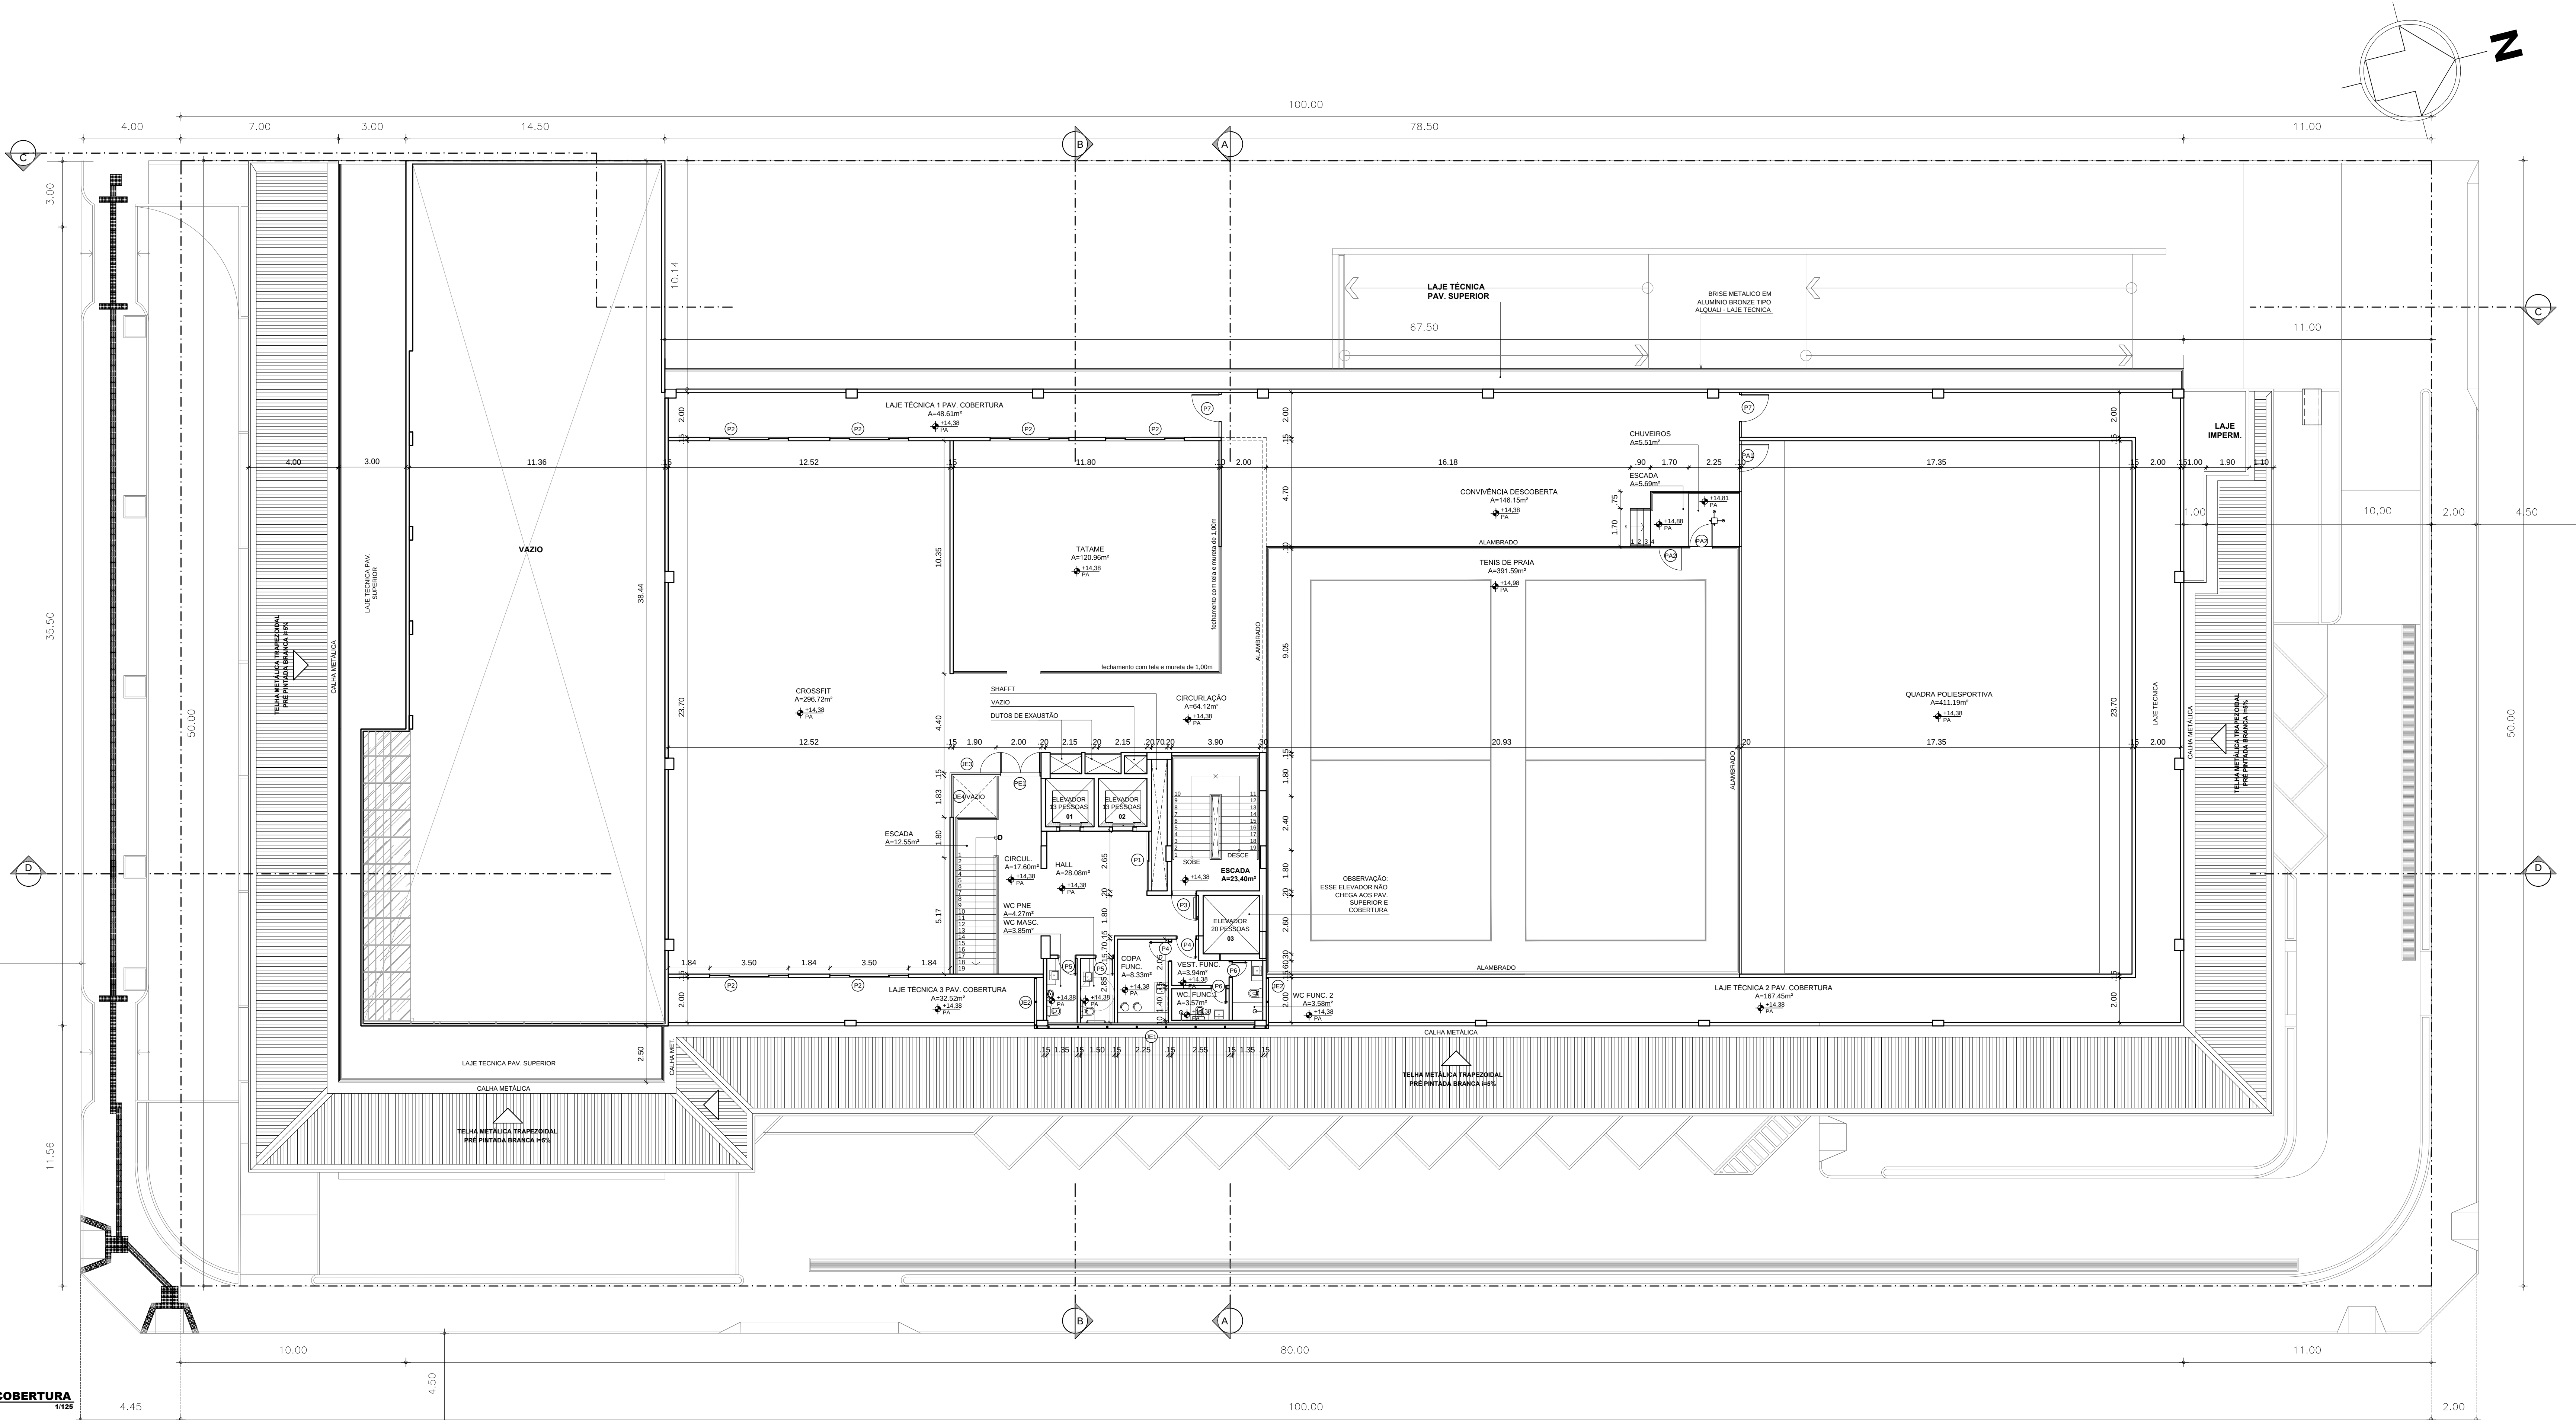

MAPA LOJAS MEZANINO PAV. COBERTURA
ESCALA 1/250

QUADRO DE ÁREAS (LOJAS)

	QUADRO DE ÁREAS LOJAS	ÁREA (M²)
PAVIMENTO TERREO	LOJA 01 (EXISTENTE)	53,43m²
	LOJA 02 (EXISTENTE)	53,43m²
	LOJA 03 (EXISTENTE)	53,43m²
	LOJA 04 (EXISTENTE)	53,43m²
	LOJA 05 (EXISTENTE)	53,43m²
	LOJA 06 (EXISTENTE)	53,43m²
	LOJA 07 (EXISTENTE)	53,43m²
	LOJA 08 (EXISTENTE)	53,43m²
	LOJA 09 (EXISTENTE)	53,43m²
	LOJA 10 (EXISTENTE)	53,43m²
	LOJA 11 (NOVA)	46,43m²
	LOJA 12 (NOVA)	46,43m²
	LOJA 13 (NOVA)	47,12m²
	LOJA 14 (NOVA)	47,12m²
	LOJA 15 (NOVA)	1.390,00m²
	MEZANINO LOJA 15 (NOVA)	140,55m²
PAVIMENTO SUPERIOR	LOJA 16 (NOVA)	55,77m²
	LOJA 17 (NOVA)	57,60m²
	LOJA 18 (NOVA)	60,35m²
	LOJA 19 (NOVA)	2.284,39m²
PAVIMENTO COBERTURA	MEZANINO LOJA 19 (NOVA)	967,02m²
	LOJA 20 (NOVA) - ÁREA COBERTA	973,20m²
	LOJA 20 (NOVA) - ÁREA DESC.	598,74m²
	HALL (PAV. SUPERIOR)	50,56m²
ÁREA COMUM	HALL (PAV. SUPERIOR)	29,47m²
	HALL (MEZA. PAV. SUPERIOR)	19,21m²
	HALL (PAV. COBERTURA)	28,08m²
	20 UNIDADES DE LOJAS ÁREA PRIVATIVA (LOJAS + HALLS)	7.347,34m²
OUTROS	SUBSOLO 01	2.978,95m²
	SUBSOLO 02	2.978,95m²
	LIXEIRA	0,69m²
	CASA DE GÁS	0,65m²

QUADRO DE ÁREAS

ZONA DE OCUPAÇÃO CONSOLIDADA (ZOC)									
GRUPO COMERCIAL - COMÉRCIO E SERVIÇOS MÚLTIPLOS - CSM CENTRO DE COMÉRCIO									
CLASSE PGV2 - ATÉ 10.000,00m²									
ÁREA DO TERRENO					A = 5.000,00m²				
					PERMITIDO	PROJETADO			
TAXA DE OCUPAÇÃO MÁXIMA					60%	51%			
TAXA DE PERMEABILIDADE MÍNIMA					30%	21,68			
ÍNDICE DE APROVEITAMENTO MÁXIMO					2,5	1,05			
TAXA DE OCUPAÇÃO DO SUBSOLO					60%	59,5%			
ALTURA MÁXIMA DA EDIFICAÇÃO					72,00m	22,30m			
ÁREA PERMEÁVEL EXIGIDA = 1.500,00m² (30%)									
ÁREA PERMEÁVEL PROPOSTA									
(jardim) A=233,58m² + (bloco verde) 8841,58m²= 1074,83m² (21,49%)									
VER PROJETO ESPECÍFICO COMPLEMENTAR									
NOTA:									
De acordo com a Lei Complementar N. 0009/2008, Art.192, a Taxa de permeabilidade poderá ser reduzida até o mínimo de 20% da área do Lote, com área equivalente de absorção através de drenos horizontais, (ver projeto específico)									
ÁREA EDIFICAÇÃO					ÁREA				
ÁREA PAV. SUBSOLO 02					2.978,95m²				
ÁREA PAV. SUBSOLO 01					2.978,95m²				
ÁREA PAV. TERREO					2.550,70m²				
ÁREA MEZANINO SUBESTAÇÃO					89,13m²				
ÁREA MEZANINO LOJA 15 - PAV. TERREO					140,55m²				
ÁREA PAV. SUPERIOR					2.352,68m²				
ÁREA MEZANINO PAV. SUPERIOR					1.045,05m²				
ÁREA PAV. COBERTURA					1.060,10m²				
ÁREA TOTAL CONSTRUÍDA					13.196,11m²				
CÁLCULO PARA VAGAS									
ÁREA ÚTIL (considerada p/ cálculo de vagas = 7.238,21 x 0,65 = 4.704,83/25 = 188 vagas)									
Nº DE VAGAS		UNIDADES DE CARROS DE PASSEIO - UCPS							
1º SUBSOLO	AUTOS	COMUNS	PNE	IDÔTOS	MOTOS	BICICLETAS	TÁXIS	CAM. MED	
	84	87	03	04	25	0	0	0	0
2º SUBSOLO	92	85	03	04	25	0	0	0	0
TERREO	20	13	01	06	0	18	0	0	03
SUBTOTAL	206	185	07	14	50	18	0	0	03
TOTAL		256		21					

QUADRO GERAL DE ESQUADRIAS						
AMBIENTE	TPO	DESCRIÇÃO	VAGAS ALVEN. (m²)			
			LARG.	ALT.	FEIT.	QUANT.
MEZANINO PAVIMENTO SUPERIOR - LOJA 15	JE1	JANELA ESPECIAL - "PELE DE VIGOR" COMPOSTO POR PERIS METÁLICOS REVESTIDOS POR WALLCAP CHAMPAGNE - VIDRO TEMPERADO BRONZE REFLEVIDO	1320	875	-	1
	JE2	JANELA ESPECIAL - "PELE DE VIGOR" COMPOSTO POR PERIS METÁLICOS REVESTIDOS POR WALLCAP CHAMPAGNE - VIDRO TEMPERADO BRONZE REFLEVIDO	1291	875	-	1
	JE3	ESQUADRIA EM ALUMÍNIO E VIDRO COM PORTA DE ABRIR - 2 FOLHAS	400	375	-	1
	JE4	ESQUADRIA EM ALUMÍNIO E VIDRO	198	375	-	1
	P1	PORTA DUPLO DE CORRER EM CAMBRI DE ALUMÍNIO	260	390	-	1
	P2	PORTA DE CORRER EM VIDRO EM ALUMÍNIO E VIDRO - 4 FOLHAS	85	232,5	-	2
	P3	PORTA CORTA FOGO DE 1 FOLHA, ABERTURA PELA ESQUADRIA COM BARRA ANTI-FRANCO, COR BRANCA, CONFORME ABNT NBR 13721	90	230	-	1
	P4	PORTA DE ABRIR DE MADEIRA 1 FOLHA	95	232,5	-	2
	P5	PORTA DE ABRIR DE MADEIRA 1 FOLHA	85	232,5	-	2
	P6	PORTA DE ABRIR DE MADEIRA 1 FOLHA	75	232,5	-	2
	P7	PORTA DE ABRIR DE MADEIRA 1 FOLHA	90	230	-	2
	PA1	PORTA DE ABRIR NO MESMO MATERIAL DO ALAMBRANDO ONDE SE ENCONTRA - 1 FOLHA	120	250	-	1
	PA2	PORTA DE ABRIR NO MESMO MATERIAL DO ALAMBRANDO ONDE SE ENCONTRA - 1 FOLHA	100	250	-	2
	PE1	PORTA DE ALUMÍNIO E VIDRO - 3 FOLHAS DE ABRIR - (PERTENCENTE AO CONJUNTO DA JANELA ESPECIAL JE3	175	250	-	1

SS CONSTRUÇÃO		CSM	
SUP	COD. ATIVIDADE	INSCRIÇÃO	PJ
01	711110000	345461-4	J
Nome: JM MENDES LEITE EIRELI			
CNPJ: 21.666.311/0001-64 - Fort. - CE			
End: RUA NOGUEIRA ACIOLE, 996 - CENTRO			
SS PROJETO		SS CÁLCULO	
CAU	ARQUITETO		
PROPRIETÁRIO			
PROJETO			
CÁLCULO			
CONSTRUÇÃO			
Empreendimento			
Realização			
Construção			
Endereço do Empreendimento			
Código Empreendimento			
País			
Comercial			
Título do Desenho			
Pavimento de Cobertura			
Data de Emissão			
10/05/2018			
Área Técnica			
Arquitetura			
Folha Nº			
ARQ 05/11			
Responsável			
Coordenador			
Desenhista			
Escala			
Indicação			



QUADRO DE ÁREAS		
ZONA DE OCUPAÇÃO CONSOLIDADA (ZOC)		
GRUPO COMERCIAL - COMÉRCIO E SERVIÇOS MÚLTIPLOS - CSM		
CENTRO DE COMPRAS		
CLASSE PDVZ - ATÉ 10.000,00m²		
ÁREA DO TERRENO	A = 5.000,00m²	
	PERMITIDO	PROJETADO
TAXA DE OCUPAÇÃO MÁXIMA	80%	51,6%
TAXA DE PERMEABILIDADE MÍNIMA	30%	21,8%
ÍNDICE DE APROVEITAMENTO MÁXIMO	2,5	1,06
TAXA DE OCUPAÇÃO DO SUBSÓLO	60%	59,5%
ALTURA MÁXIMA DA EDIFICAÇÃO	72,00m	22,30m
ÁREA PERMÉVEL EXIGIDA = 1.500,00m² (30%)		
ÁREA PERMÉVEL PROPOSTA:		
(área1) A=23,58m² + (área verde) 8841,58m² = 1074,83m² (21,49%)		
(VER PROJETO ESPECÍFICO COMPLEMENTAR)		

ÁREA EDIFICAÇÃO	ÁREA
ÁREA PAV. SUBSLO 02	2.978,95m²
ÁREA PAV. SUBSLO 01	2.978,95m²
ÁREA PAV. TÉRREO	2.550,70m²
ÁREA MEZANINO SUBESTAÇÃO	89,13m²
ÁREA MEZANINO LOJA 15 - PAV. TÉRREO	104,65m²
ÁREA PAV. SUPERIOR	2.352,68m²
ÁREA MEZANINO PAV. SUPERIOR	1.045,05m²
ÁREA PAV. COBERTURA	1.060,10m²
ÁREA TOTAL CONSTRUÍDA	13.196,11m²

CÁLCULO PARA VAGAS									
ÁREA ÚTIL (considerada p/ cálculo de vagas = 7.238,21 x 0,65 = 4.704,83/25 = 188 vagas)									
Nº DE VAGAS	UNIDADES DE CARROS DE PASSEIO -UCP'S								
	AUTOS	COMUNS	PNE	IDOSOS	MOTOS	BICICLETAS	TÁXI	CAMIN.	MED
1º SUBSOLO	94	87	03	04	25	0	0	0	
2º SUBSOLO	92	85	03	04	25	0	0	0	
TERREO	20	13	01	06	0	18	0	03	
SUBTOTAL	206	185	07	14	50	18	0	03	
TOTAL	256				21				

NOTA IMPORTANTE SOBRE EXAUSTÃO DOS BANHEIROS E SUBOLOS:
OS CONJUNTOS DE BANHEIROS E DA LOJA LOJA 15 (PAVIMENTO TERREO)/19,20 PAVIMENTO SUPERIOR E 21, NO PAVIMENTO COBERTURA E VESTIÁRIOS DE FUNCIONÁRIOS (SUBSOLO 02) TERÃO SISTEMA DE EXAUSTÃO MECÂNICA, ASSIM COMO OS SUBSOLOS 01 E 02 DESTA EMPREENDIMENTO - VER PROJETO ESPECÍFICO DE EXAUSTÃO.

QUADRO GERAL DE ESQUADRIAS						
SUBSOLOS 1 E 2	TÍTULO / DSCRIÇÃO		VALOR AVALIAR	QUANT.	UNID.	VALOR TOTAL
AMBIENTE	ES	DESCRIÇÃO	LAZAR	LAZAR	PIED	QUANT.
HALL ELEVADORES	E1	ESQUADRIAS EM ALUMINIO BRONZE - VIDROTEPOREDO - 2	660	240	2	
	E2	FOLHAS PORTA DE CORREIO AUTOMATICO 1 PISO FOLHAS	100	240	2	
	E3	ESQUADRIAS E ALUMINIO BRONZE - VIDRO TEMPERADO INCOLOR	300	240	2	
	E4	ESQUADRIAS DE ALUMINIO TIO VENEZUELA FIA - VER RPI	135	50	160	3
AMBARMO SUBL	P1	PORTA DUFIA DE CORREIO EM LAMINAS DE ALUMINIO	260	250	30	2
	P2	PORTA DUFIA DE CORREIO EM LAMINAS DE ALUMINIO	260	250	30	2
AMQ/HAQ/GR GERADOR/GENOSITO	P3	PORTA DUFIA DE CORREIO EM LAMINAS DE ALUMINIO	120	220	4	
ASCESA ESCADA	P4	PORTA COITA FOGO DE FOLHA, ABERTURA FIA ESQUERDA COM BARRA ANTI-PANICA, COR BRANCA - CONFORME ABERTURA	100	220	2	
AMBARMO SUBL	P5	PORTA DE ABIR EM LAMINA DE ALUMINIO	300	240	1	
	P6	PORTA DE ABIR EM LAMINA DE ALUMINIO BRANCO COM MOLDA	30	210	2	
WC VESTIARIOS	P7	PORTA DE ABIR EM LAMINA DE ALUMINIO BRANCO SUPERFICIA CILINDRICA V/ BANHEIRO - MONTANTE	70	180	20	5
	P8	KIT BOX DE ALUMINIO BRANCO COM MOLDA	100	200	10	6

66 CONTRUÇÃO CRM			
SLIP	COD. ATIVIDADE	INSCRIÇÃO	PJ
01	7111110000	345461-4	J
Nome: JM MENDES LEITE EIRELI CNPJ: 21.666.313/0001-64 - Fort. - CE End: RUA NOGUEIRA ACIOLE, 996 - CENTRO			
66 PROJETO		66 CÁLCULO	
DAU APROVO			
PROPRIETARIO PROJETO CÁLCULO CONSTRUÇÃO			

Empreendimento			CASABLANCA II (MALL)		
Realização			Construção		
Endereço do Empreendimento			Cotação Empreendimento CBOM Padrão COMERCIAL		
Título do Desenho			Fase		
SUBSOLO 01			FL		
			Revisão		
			R21		
			Data de Emissão		
			10/05/2018		
			Área Técnica		
			ARQUITETURA		
Projettista			Ficha Nº		
			JOÃO MARCELO MENDES LEITE joaomarcelo@gmail.com ARQUITETO - CRI (SAREMA-6) END. RUA BARÃO DE MACHADO, 1909 CEP. 05.125-000 TEL. (011) 3457-0438 PORZEAZE, 42		
Responsável			ARQ 06/11		
Responsável	Coordenador	Desenhista	Arquivo		
JM	JOÃO MARCELO	JM	CBM_FL05_R21_SUBM		
			Escala		
			INDICADA		

EIXO DA AVENIDA SANTOS DUMONT

PLANTA BAIXA SUBSOLO 02
FOLHA 1/1



EIXO DA RUA PROFESSOR DIAS DA ROCHA

QUADRO DE ÁREAS		
ZONA DE OCUPAÇÃO CONSOLIDADA (ZOC)		
GRUPO COMERCIAL - COMERCIO E SERVIÇOS MULTÍPLIS - CSM		
CENTRO DE EMPRESAS		
CLASSE PGV2 - ATÉ 10.000,00m²		
ÁREA DO TERRENO	A = 5.000,00m²	
TAXA DE OCUPAÇÃO MÁXIMA	60%	51%
TAXA DE PERMEABILIDADE MÍNIMA	30%	21,68
ÍNDICE DE APROVEITAMENTO MÁXIMO	2,5	1,05
TAXA DE OCUPAÇÃO DO SUBSOLO	60%	59,5%
ALTURA MÁXIMA DA EDIFICAÇÃO	72,00m	22,30m
ÁREA PERMEÁVEL EXIGIDA = 1.500,00m² (30%)		
ÁREA PERMEÁVEL PROPOSTA		
(jardim) A=233,58m² + (bloco verde) 8841,58m²= 1074,83m² (21,49%)		
VER PROJETO ESPECÍFICO COMPLEMENTAR		

NOTA:
De acordo com a Lei Complementar N. 009/2008, Art. 192, a Taxa de permeabilidade poderá ser reduzida até o mínimo de 20% da área do Lote, com área equivalente de absorção através de drenos horizontais, (ver projeto específico)

ÁREA EDIFICAÇÃO	ÁREA
ÁREA PAV. SUBSOLO 02	2.978,95m²
ÁREA PAV. SUBSOLO 01	2.978,95m²
ÁREA PAV. TERREO	2.550,70m²
ÁREA MEZANINO SUBESTAÇÃO	59,13m²
ÁREA MEZANINO LOJA 15 - PAV. TERREO	140,55m²
ÁREA PAV. SUPERIOR	2.352,68m²
ÁREA MEZANINO PAV. SUPERIOR	1.045,05m²
ÁREA PAV. COBERTURA	1.060,10m²
ÁREA TOTAL CONSTRUÍDA	13.196,11m²

CÁLCULO PARA VAGAS
ÁREA ÚTIL (considerada p/ cálculo de vagas = 7.238,21 x 0,85 = 4.704,83/25 = 188 vagas)

Nº DE VAGAS	UNIDADES DE CARROS DE PASSEIO - UCPS							
	AUTOS	COMUNS	PNE	DOSSO	MOTOS	BICICLETAS	TÁXIS	CAMIN. MED
1º SUBSOLO	94	87	03	04	25	0	0	0
2º SUBSOLO	92	85	03	04	25	0	0	0
TERREO	20	13	01	06	0	18	0	03
SUBTOTAL	206	185	07	14	50	18	0	03
TOTAL	256							

NOTA IMPORTANTE SOBRE EXAUSTÃO DOS BANHEIROS E SUBSOLOS:
OS CONJUNTOS DE BANHEIROS E DA LOJA LOJA 15 (PAVIMENTO TERREO 119,20 PAVIMENTO SUPERIOR E 21, NO PAVIMENTO COBERTURA E VESTIÁRIOS DE FUNCIONÁRIOS (SUBSOLO 02) TERÃO SISTEMA DE EXAUSTÃO MECÂNICA, ASSIM COMO OS SUBSOLOS 01 E 02 DESTA EMPREENDIMENTO - VER PROJETO ESPECÍFICO DE EXAUSTÃO.

QUADRO GERAL DE ESQUADRIAS							
SUBSOLOS 1 E 2	TIPO	DESCRIÇÃO	QTD	ALV. (mm)	ALT. (mm)	QUANT.	
HALL ELEVADORES	E1	ESQUADRIA EM ALUMÍNIO BRONZE + VIDRO TEMPERADO - 2	660	240	-	2	
	E2	FOURAS PORTA DE CORRE AUTOMÁTICA + ESQUADRIAS	300	240	-	2	
	E3	ESQUADRIA EM ALUMÍNIO BRONZE + VIDRO TEMPERADO INCOLOR	135	90	160	3	
	E4	ESQUADRIA EM ALUMÍNIO TIPO VENEZIANA FIXA - VER PROJ. EXAUSTÃO	260	190	30	2	
ARMÁRIO SUB2	P1	PORTA DUPLA DE CORRE EM LAMINIS DE ALUMÍNIO	260	190	30	2	
	P2	PORTA DUPLA DE CORRE EM LAMINIS DE ALUMÍNIO	260	190	30	1	
DML/TRAFO/GR. GERADOR/SENÓTIPO	P3	PORTA DUPLA DE CORRE EM LAMINIS DE ALUMÍNIO	120	230	-	4	
	P4	PORTA CORTA FOGO DE FOLHA, ABERTURA PELA ESQUADRIA COM BARRA ANTI-PÂNICO, COR BRANCA - CONFORME ABNT NBR - 13711	100	230	-	2	
ARMÁRIO SUB1	P5	PORTA DE ABIR EM LAMINIS DE ALUMÍNIO	100	240	-	1	
	P6	PORTA DE ABIR EM LAMINIS DE ALUMÍNIO BRANCO COMANDA DOBRA	90	230	-	2	
WC /VESTIÁRIOS	P7	PORTA DE ABIR EM LAMINIS DE ALUM. BRANCO SUSPENSÃO (RECEBIDORIA 177) BANHEIRO - MONTANTE	70	180	20	5	
	P8	KIT BOX DE ALUMÍNIO BRANCO COM VIDRO TEMPERADO	100	180	-	6	

EIXO DA RUA MARIA TOMÁZIA


SS CONSTRUÇÃO	CSM
SS PROJETO	SS CÁLCULO
CAU	APROVEDO
PROPRIETÁRIO	
PROJETO	
CÁLCULO	
CONSTRUÇÃO	

SUP	COD. ATIVIDADE	INSCRIÇÃO	PJ
01	7111110000	345461-4	J

Nome: JM MENDES LEITE EIRELI
CNPJ: 21.666.313/0001-64 - Fort. - CE


End: RUA NOGUEIRA ACIOLE, 996 - CENTRO

Empreendimento	Código Empreendimento		
Realização	Construção		
Endereço do Empreendimento	Código Empreendimento		
Título do Desenho	PL		
SUBSOLO 02	R21		
	Data de Emissão		
	10/05/2018		
	Área Técnica		
	ARQUITETURA		
Projeta	Folha Nº		
JM	ARQ 07/11		
Responsável	Coordenador	Desenhista	Escala
JM	JOAO MARCELO	JM	INDICAÇÃO

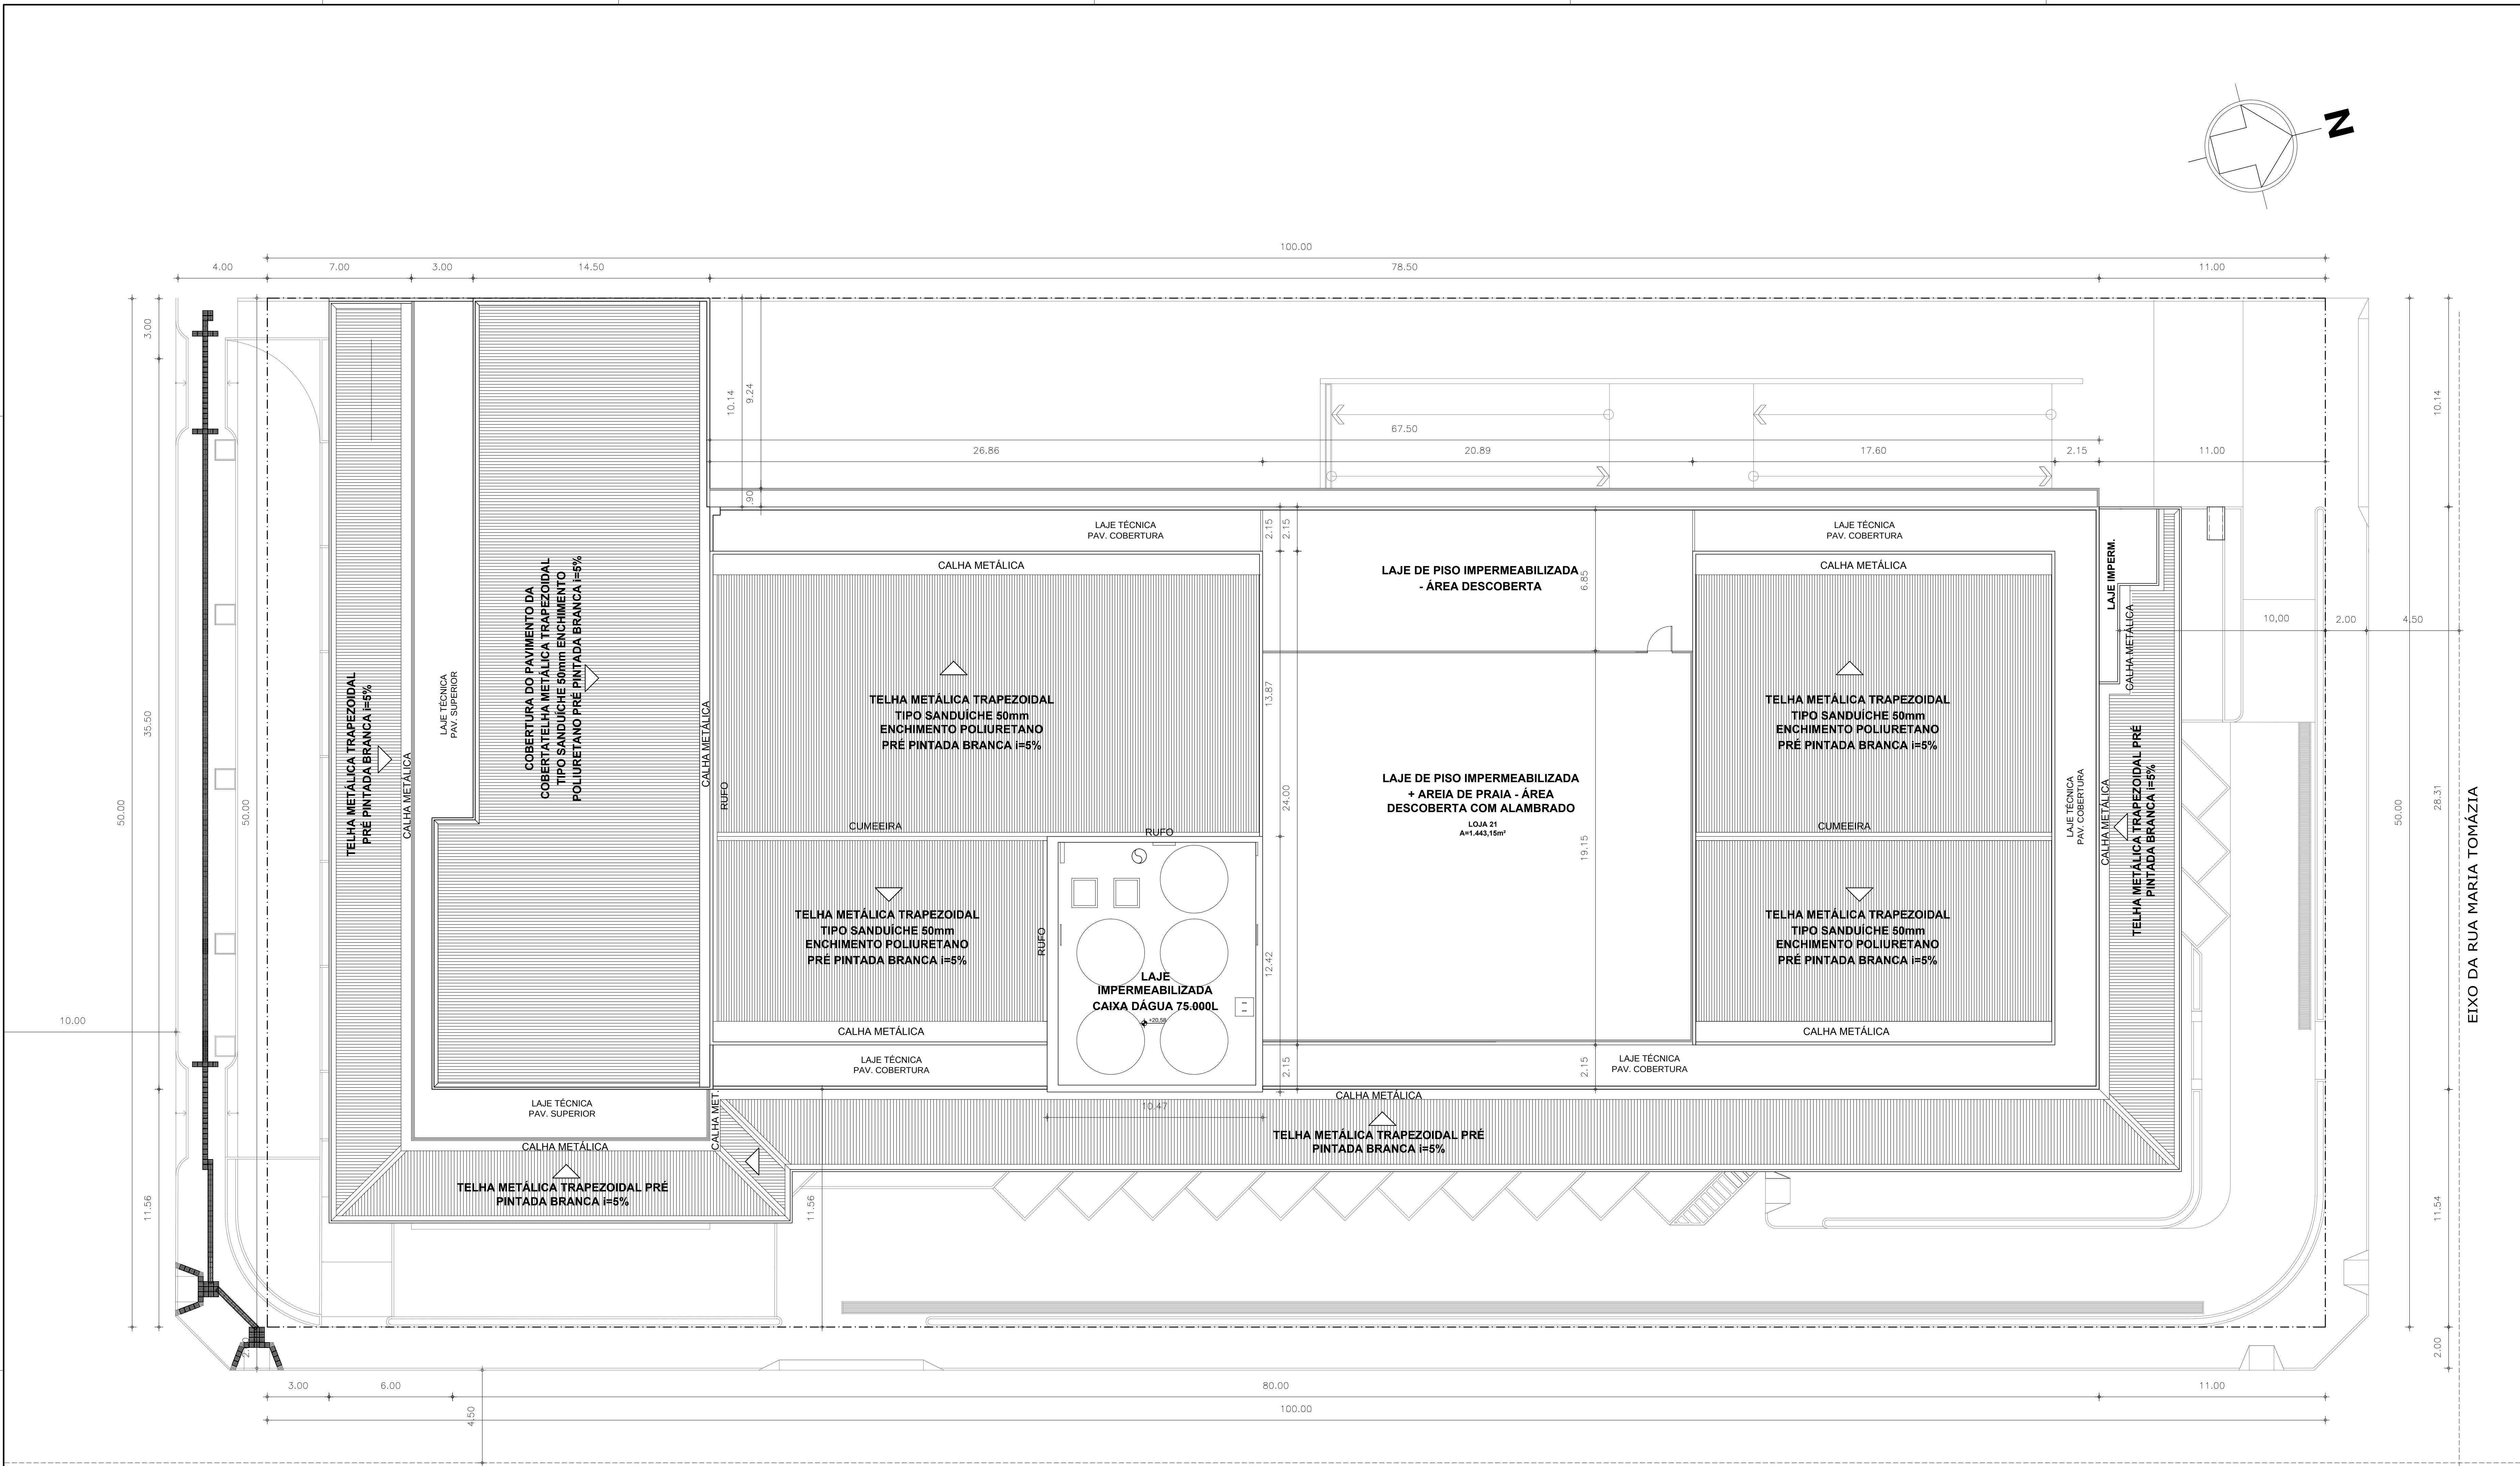


PLANTA DE COBERTA
ESCALA 1/125

EIXO DA RUA PROFESSOR DIAS DA ROCHA

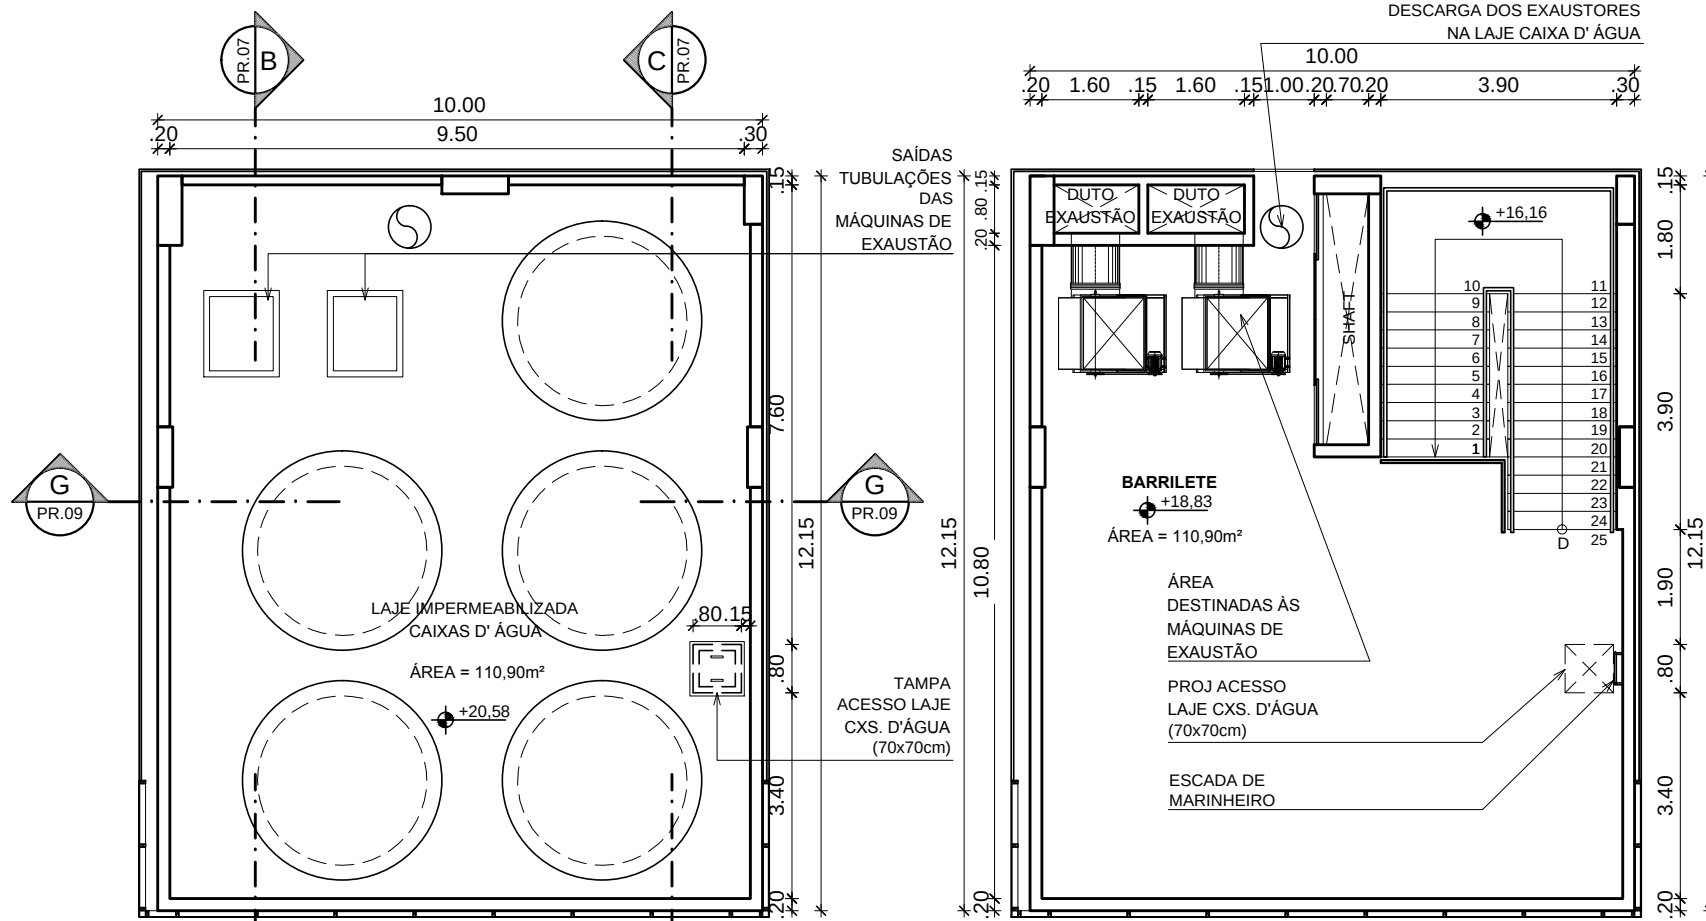

PL. LAJE CAIXAS D'ÁGUA
ESCALA 1/100

PLANTA BARRILETE
ESCALA 1/100

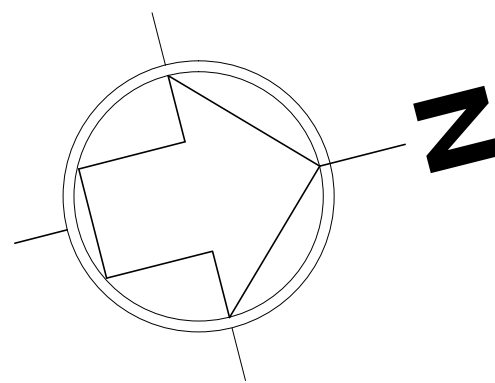

QUADRO DE ÁREAS		
ZONA DE OCUPAÇÃO CONSOLIDADA (ZOC)		
GRUPO COMERCIAL - COMERCIO E SERVIÇOS MULTÍTIPOS - CSM		
CENTRO DE COMPRAS		
CLASSE PGV2 - ATÉ 10.000,00m²		
ÁREA DO TERRENO	A = 5.000,00m²	
TAXA DE OCUPAÇÃO MÁXIMA	PERMITIDO 60%	PROJETADO 51%
TAXA DE PERMEABILIDADE MÍNIMA	30%	21,68%
ÍNDICE DE APROVEITAMENTO MÁXIMO	2,5	1,05
TAXA DE OCUPAÇÃO DO SUBSOLO	60%	59,5%
ALTURA MÁXIMA DA EDIFICAÇÃO	72,00m	22,30m
ÁREA PERMEÁVEL EXIGIDA = 1.500,00m² (30%)		
ÁREA PERMEÁVEL PROPOSTA		
(jardim) A=233,58m² + (bloco verde) 8841,58m²= 1074,83m² (21,49%)		
VER PROJETO ESPECÍFICO COMPLEMENTAR		

NOTA:
De acordo com a Lei Complementar N. 0009/2008, Art 192, a Taxa de permeabilidade poderá ser reduzida até o mínimo de 20% da área do Lote, com área equivalente de absorção através de drenos horizontais, (ver projeto específico)



ÁREA EDIFICAÇÃO	ÁREA
ÁREA PAV. SUBSOLO 02	2.978,95m²
ÁREA PAV. SUBSOLO 01	2.978,95m²
ÁREA PAV. TERREO	2.550,70m²
ÁREA MEZANINO SUBESTAÇÃO	89,13m²
ÁREA MEZANINO LOJA 15 - PAV. TERREO	140,55m²
ÁREA PAV. SUPERIOR	2.352,68m²
ÁREA MEZANINO PAV. SUPERIOR	1.045,05m²
ÁREA PAV. COBERTURA	1.060,10m²
ÁREA TOTAL CONSTRUIDA	13.196,11m²

CÁLCULO PARA VAGAS									
ÁREA ÚTIL (considerada p/ cálculo de vagas = 7.238,21 x 0,85 = 4.704,83/25 = 188 vagas)									
Nº DE VAGAS	UNIDADES DE CARROS DE PASSEIO - UCPS								
	AUTOS	COMUNS	PNE	IDOSOS	MOTOS	BICICLETAS	TÁXIS	CAMIN. MED	
1º SUBSOLO	94	87	03	04	25	0	0	0	
2º SUBSOLO	92	85	03	04	25	0	0	0	
TERREO	20	13	01	06	0	18	0	03	
SUBTOTAL	206	185	07	14	50	18	0	03	
TOTAL	256								

NOTA IMPORTANTE SOBRE EXAUSTÃO DOS BANHEIROS E SUBSOLOS:
OS CONJUNTOS DE BANHEIROS E DA LOJA LOJA 15 (PAVIMENTO TERREO 19,20 PAVIMENTO SUPERIOR E 21, NO PAVIMENTO COBERTURA E VESTIÁRIOS DE FUNCIONÁRIOS (SUBSOLO 02) TERÃO SISTEMA DE EXAUSTÃO MECÂNICA. ASSIM COMO OS SUBSOLOS 01 E 02 DESTA EMPREENDIMENTO - VER PROJETO ESPECÍFICO DE EXAUSTÃO.

ISS CONSTRUÇÃO	CSM								
<table><tr><td>SUP</td><td>COD. ATIVIDADE</td><td>INSCRIÇÃO</td><td>PI</td></tr><tr><td>01</td><td>711110000</td><td>345461-4</td><td>J</td></tr></table> Nome: JM MENDES LEITE EIRELI CNPJ: 21.666.311/0001-64 - Fort. - CE End: RUA NOGUEIRA ACIOLE, 996 - CENTRO	SUP	COD. ATIVIDADE	INSCRIÇÃO	PI	01	711110000	345461-4	J	
SUP	COD. ATIVIDADE	INSCRIÇÃO	PI						
01	711110000	345461-4	J						
ISS PROJETO	ISS CALCULO								
CAU	APROVEDO								
PROPRIETARIO									
PROJETO									
CALCULO									
CONSTRUÇÃO									

Empreendimento	CASABLANCA II (MALL)		
Realização	Construção		
Endereço do Empreendimento	Código Empreendimento CBOM País COMERCIAL		
Título do Desenho PLANTA DE COBERTA PLANTA DA CAIXA DAGUA PLANTA DE BARRILETE	Tipo PL Revisão R21 Data de Emissão 10/05/2018 Área Técnica ARQUITETURA		
Projeta	Folha Nº		
	ARQ 08/11		
Responsável JM	Coordenador JOAO MARCELO	Desenhista JM	Escala INDICAÇÃO

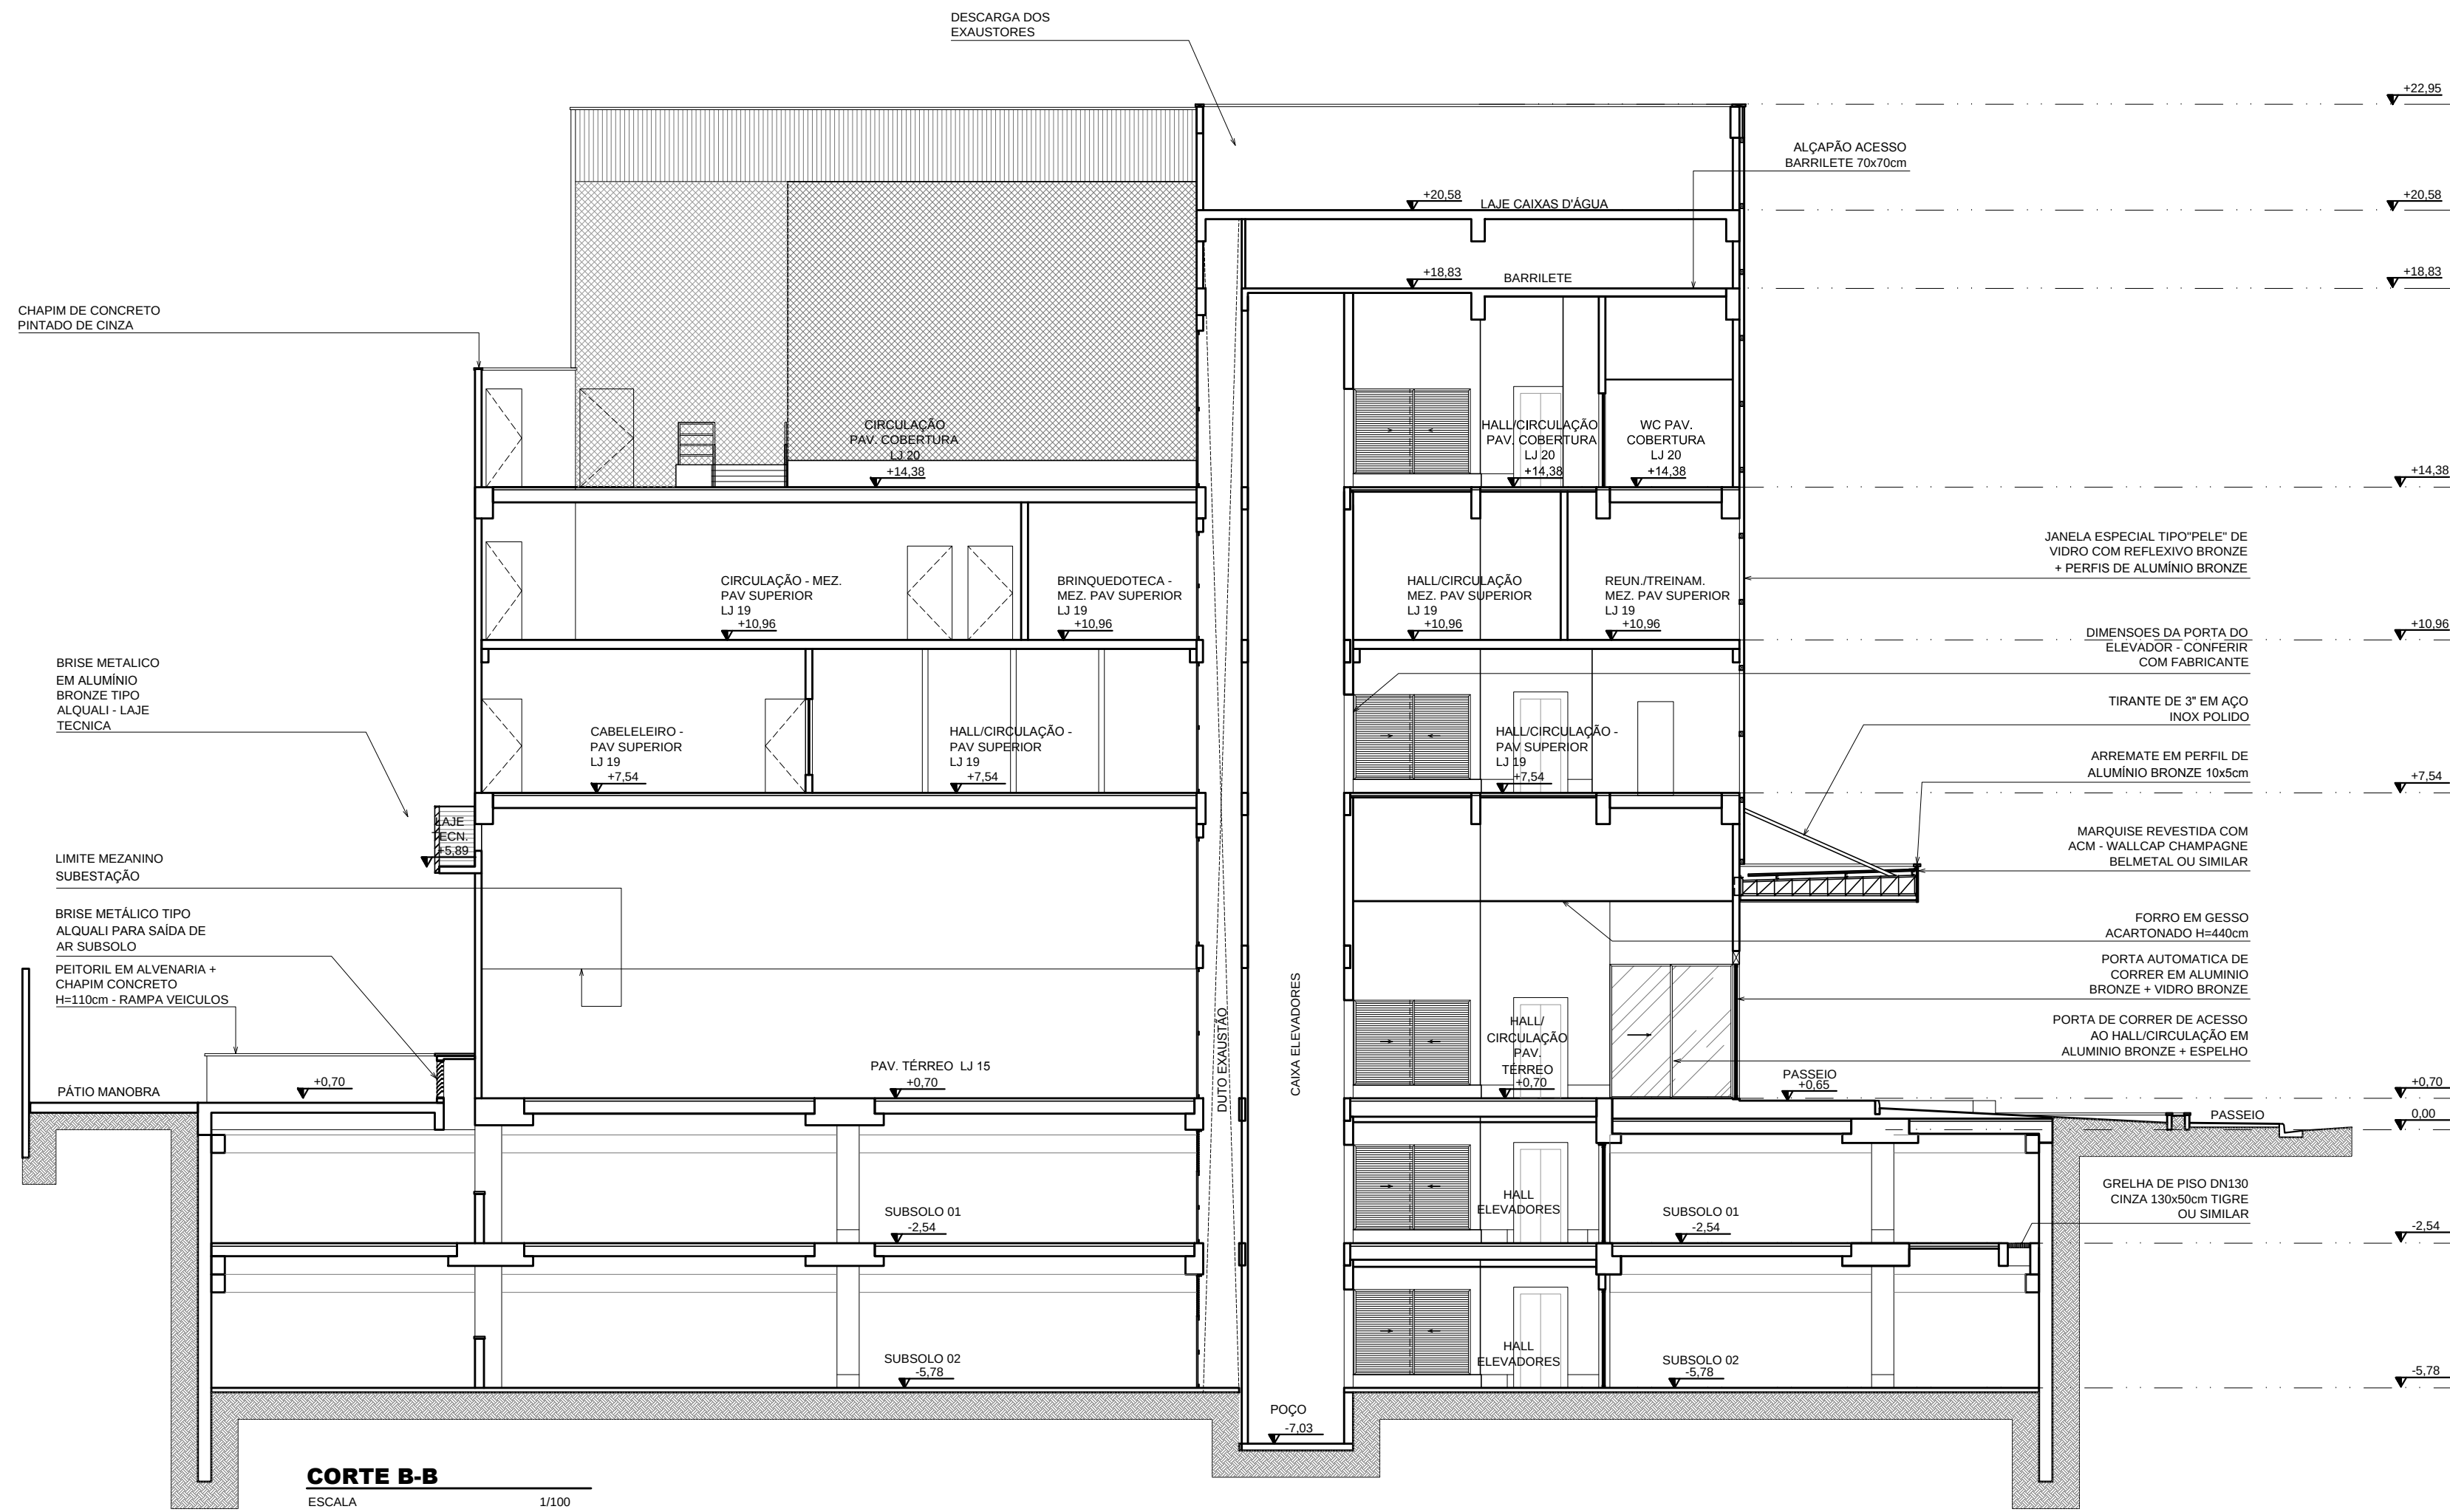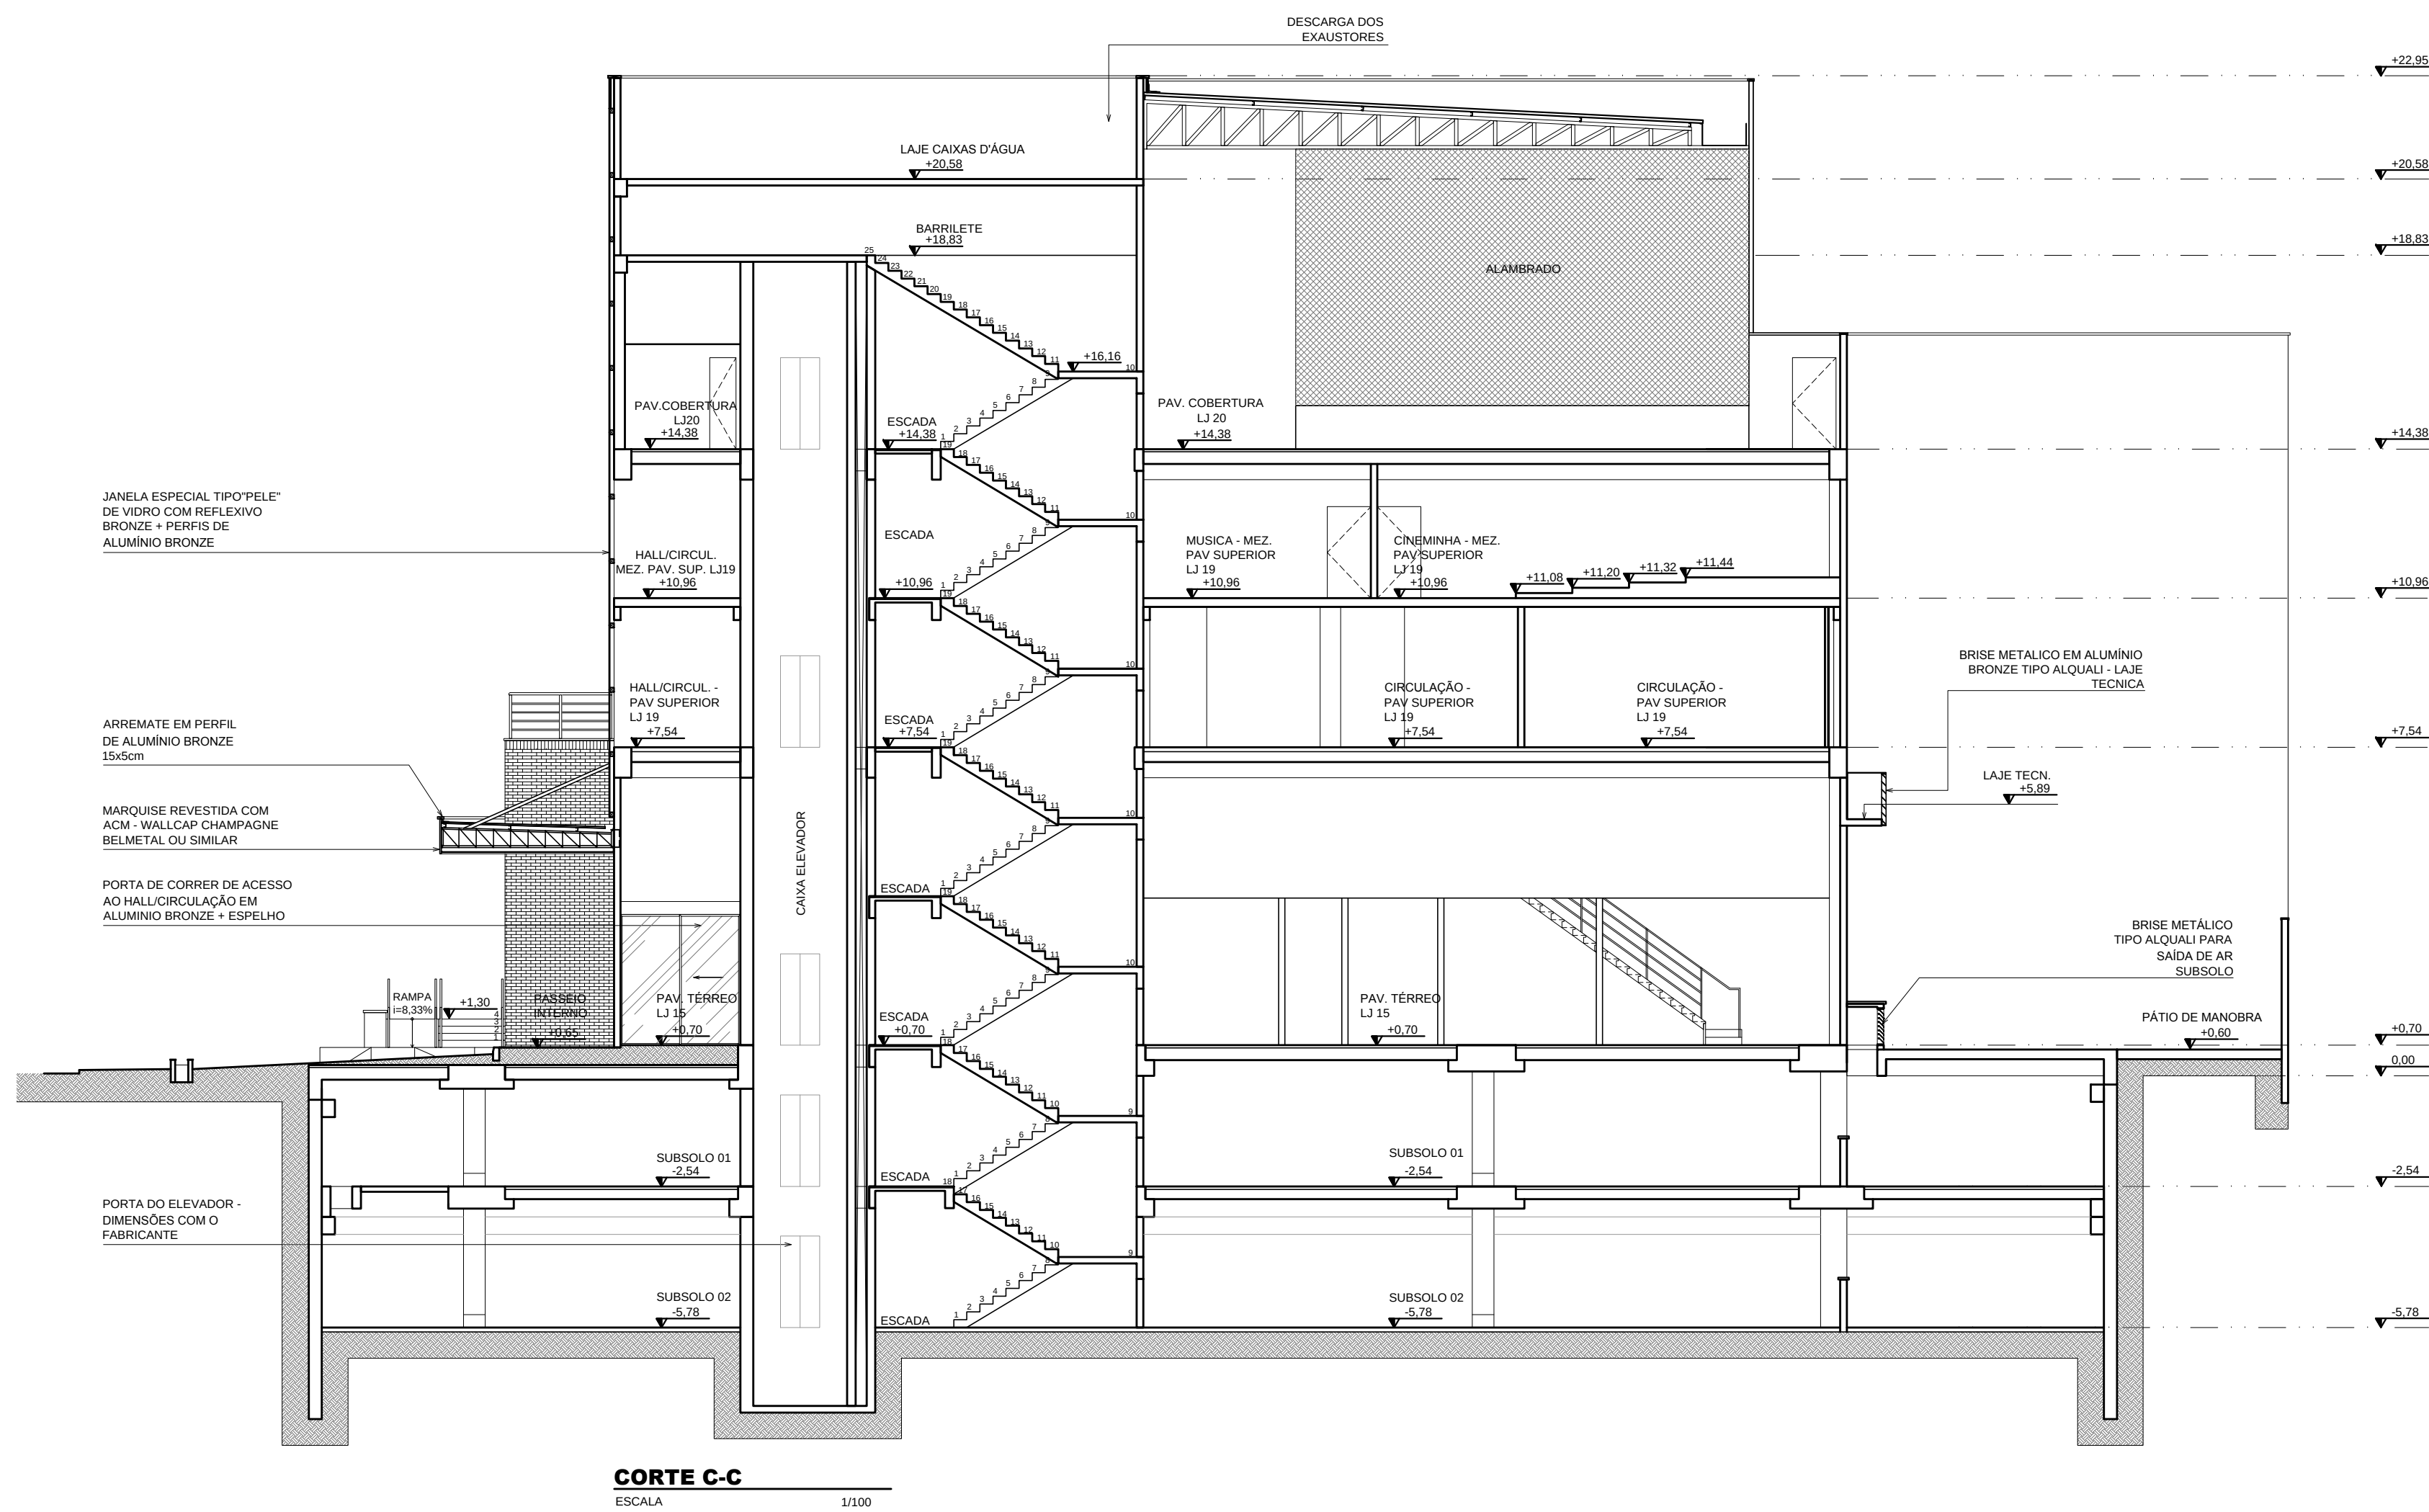

SS CONSTRUÇÃO				CRM
SUP	COD. ATIVIDADE	INSCRIÇÃO	PI	
01	711110000	345461-4	J	
Nome: JM MENDES LEITE EIRELI CNPJ: 21.666.311/0001-64 - Fort. - CE				
End: RUA NOGUEIRA ACIOLE, 996 - CENTRO				
SS PROJETO				SS CALCULO
CAU				APROVADO
PROPRIETARIO				
PROJETO				
CALCULO				
CONSTRUÇÃO				
Empreendimento				
CASABLANCA II (MALL)				
Realização				
Construção				
Endereço do Empreendimento				
Código Empreendimento				
CBOM				
País				
COMERCIAL				
Título do Desenho				
CORTE A-A				
CORTE B-B				
Data de Emissão				
10/05/2018				
Área Técnica				
ARQUITETURA				
Projeto				
Folha N°				
ARQ				
09/11				
Arquiteto				
CBOM, PLR, R21, SEUMA				
Responsável				
JM				
Coordenador				
JOAO MARCELO				
Desenhista				
JM				
Escala				
INDICAÇÃO				




JM arquitetura


JOÃO MARCELO MENDES LEITE
arjmarcelo@gmail.com
ARQUITETO - CAU (A36264-6)

END: RUA BARÃO DE ARACATI, 1920
BARRIO: ALDEOTA
CEP: 60.115-081
TEL: (085) 9239.6439
FORTALEZA, CE


ARQ
10/11

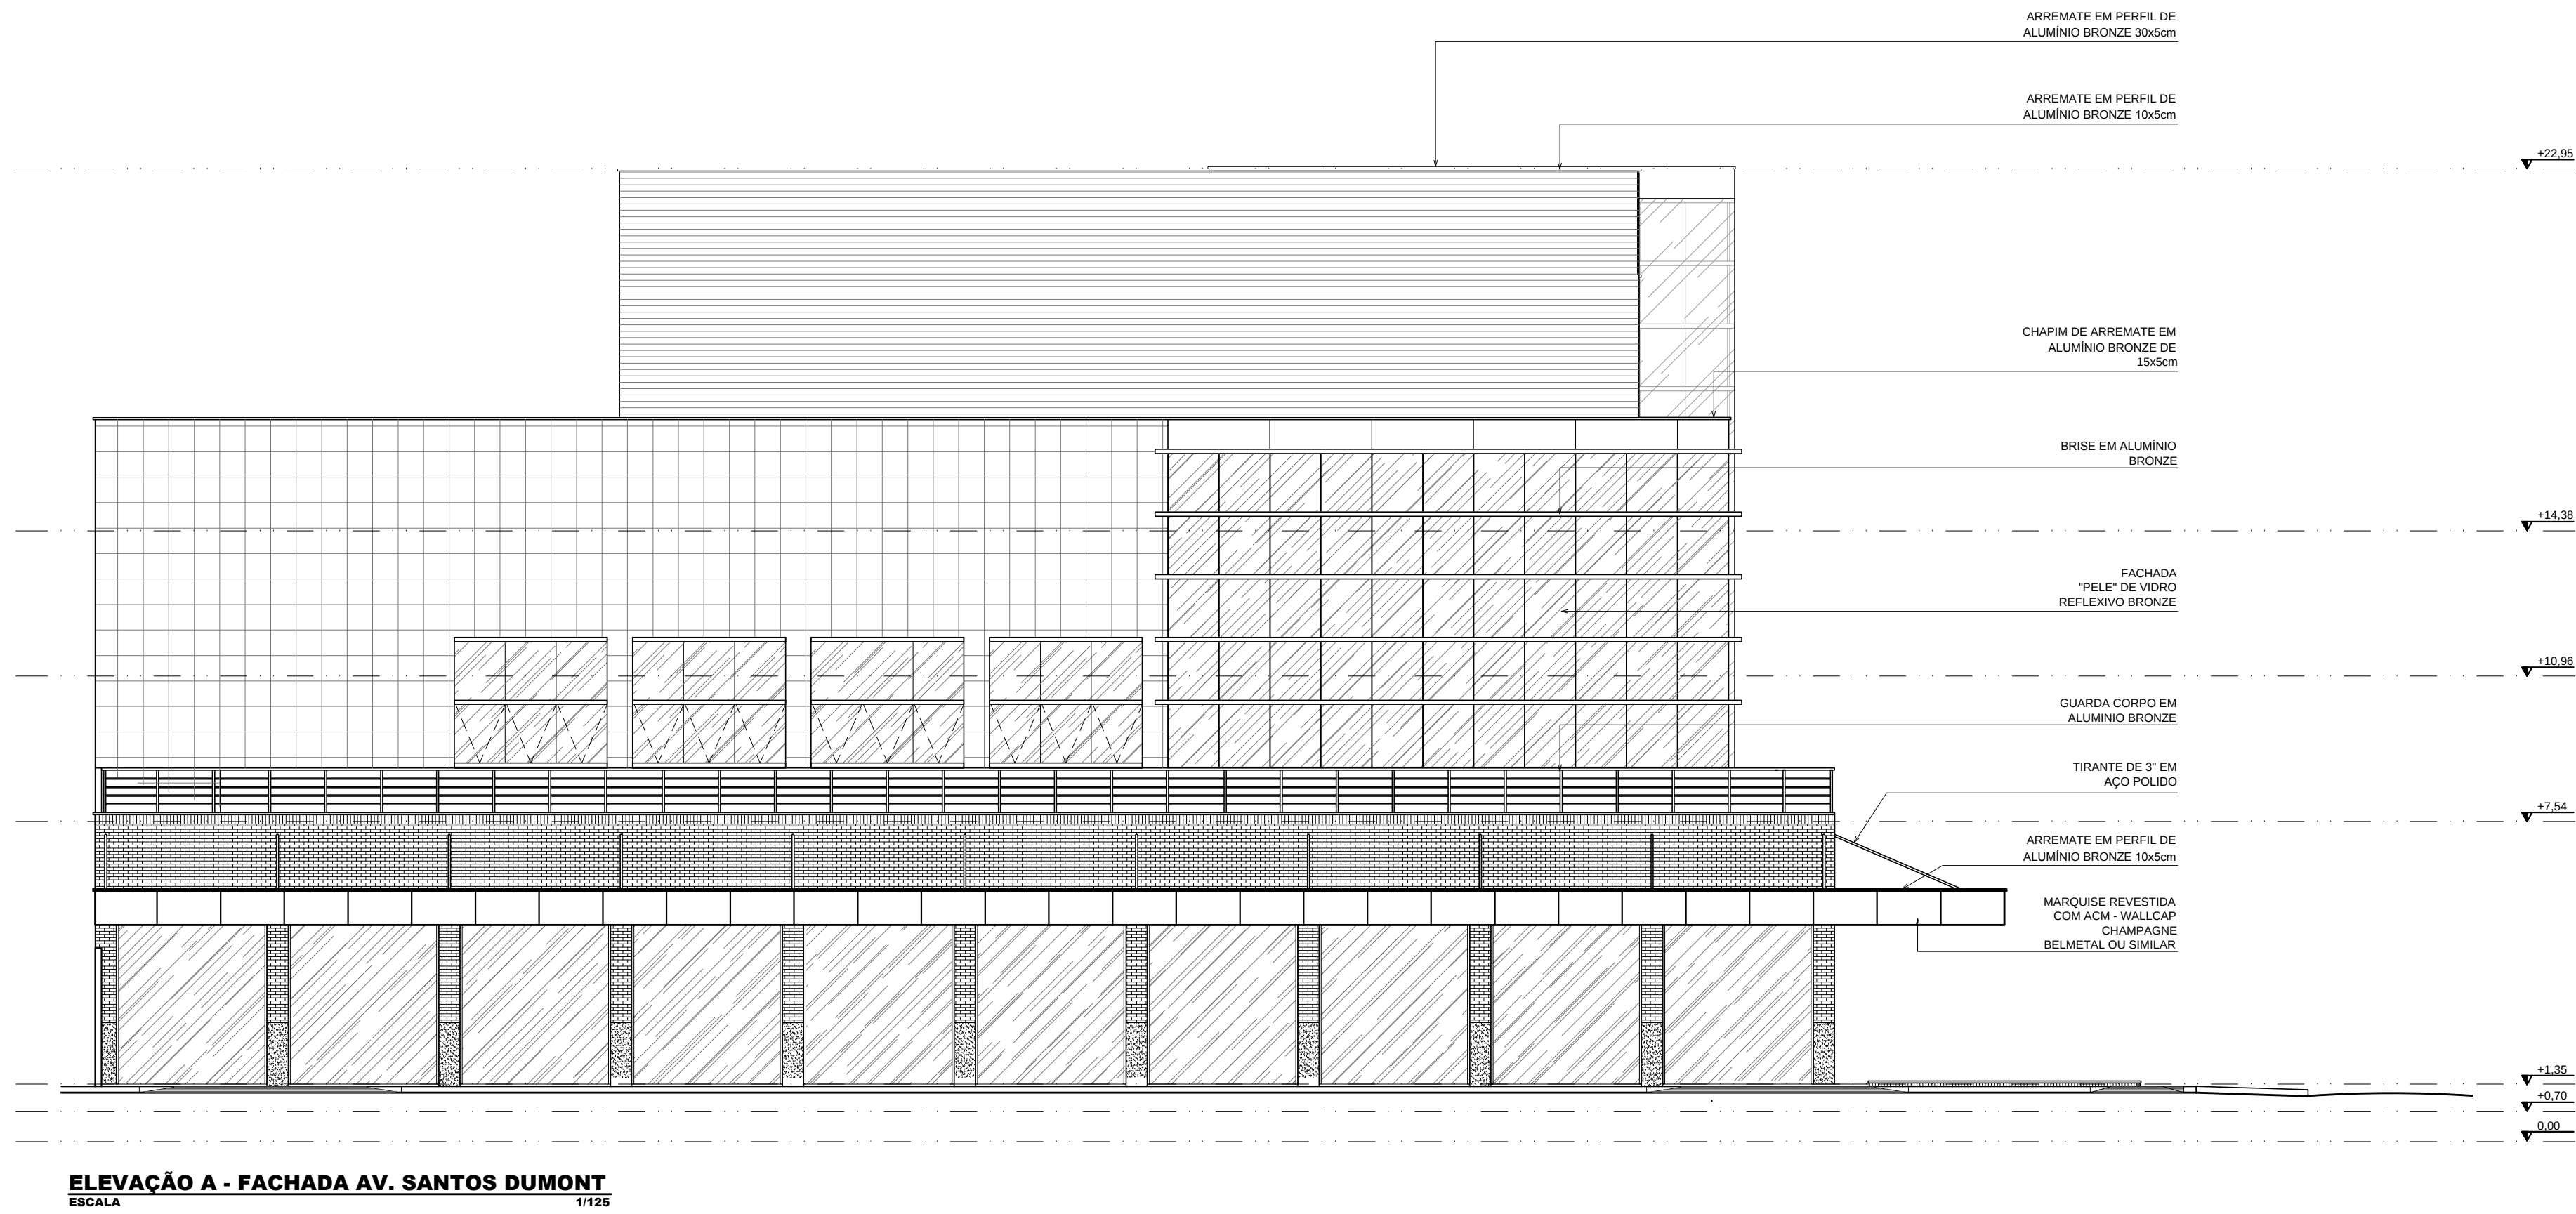

ELEVACÃO A - FACHADA AV. SANTOS DUMONT
ESCALA 1/125

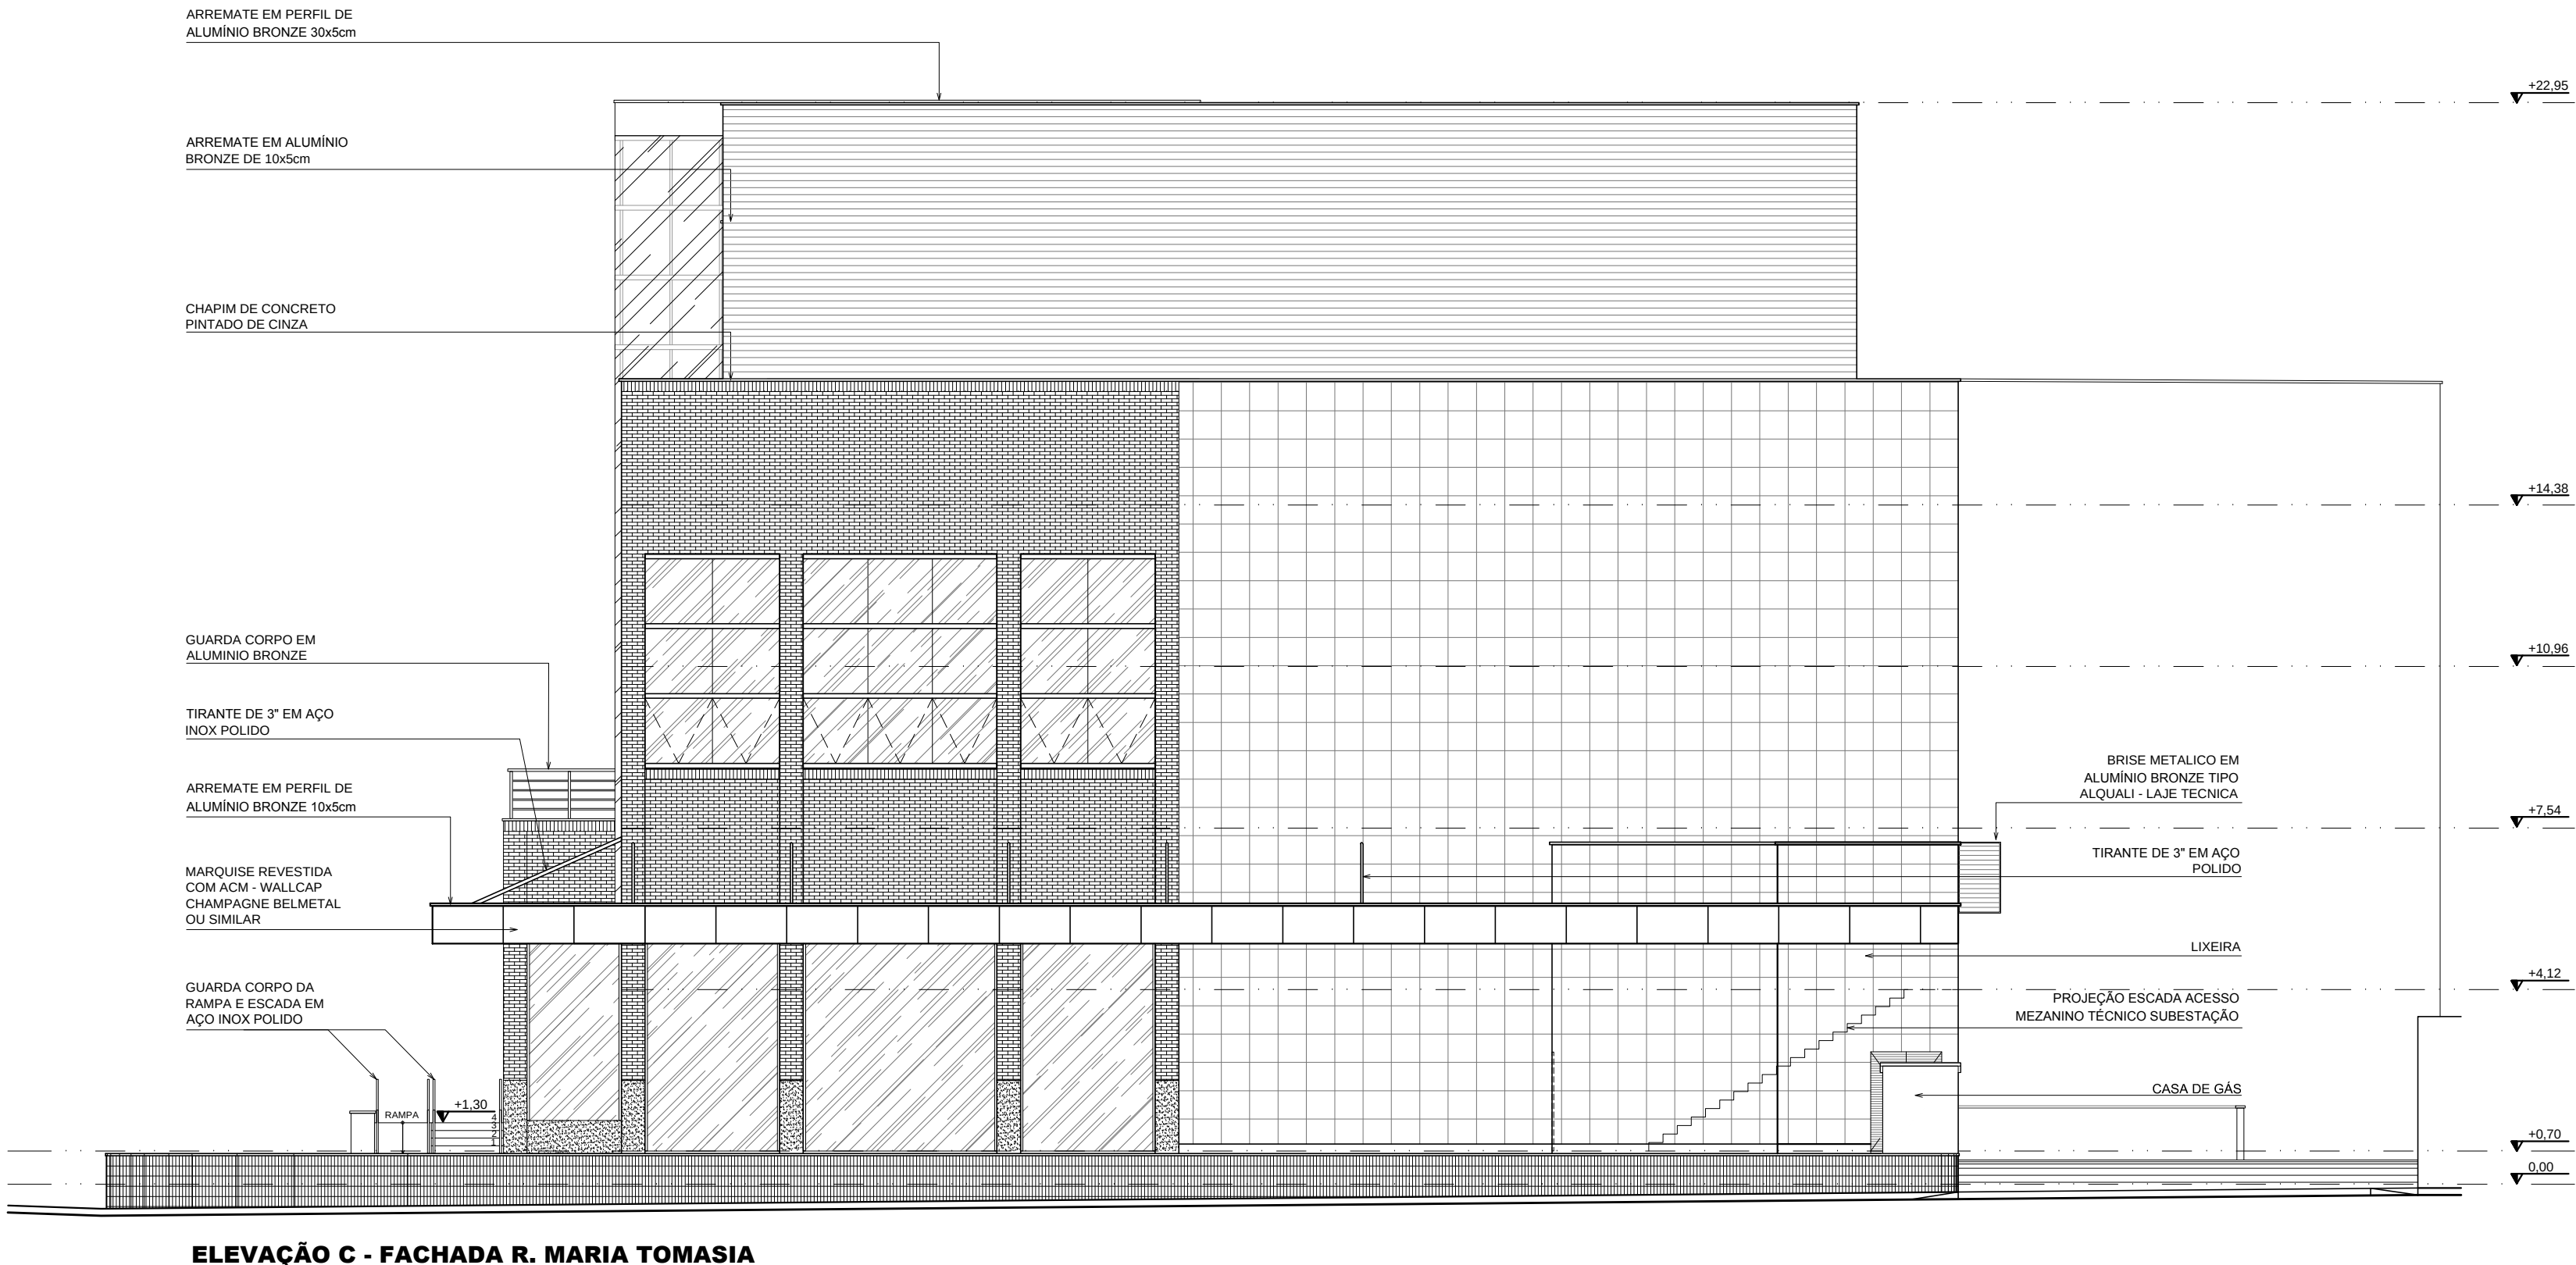

ELEVACÃO C - FACHADA R. MARIA TOMASIA
ESCALA 1/125

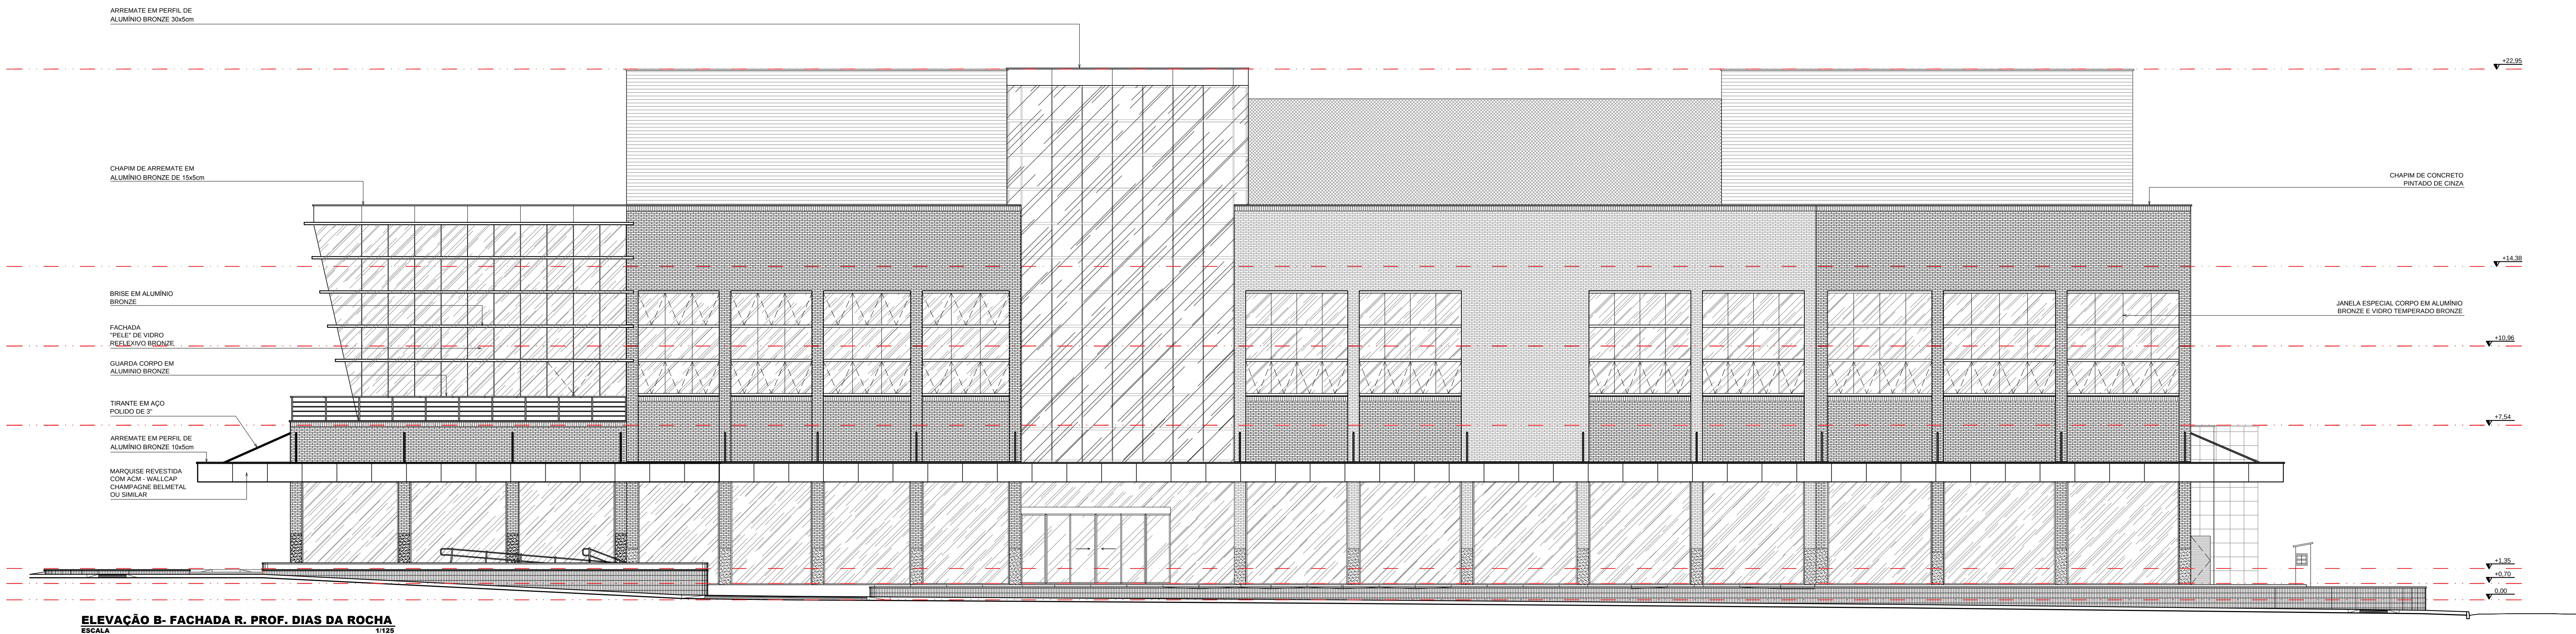

ELEVACÃO B - FACHADA R. PROF. DIAS DA ROCHA
ESCALA 1/125

SS CONSTRUÇÃO				CRM			
SUP	COD. ATIVIDADE	INSCRIÇÃO	PJ				
01	711110000	345461-4	J				
Nome: JM MENDES LEITE EIRELI CNPJ: 21.666.311/0001-64 - Fort. - CE End: RUA NOGUEIRA ACIOLE, 996 - CENTRO							
SS PROJETO				SS CÁLCULO			
CAU				ARREDO			
PROPRIETÁRIO							
PROJETO							
CÁLCULO							
CONSTRUÇÃO							
Empreendimento							
CASABLANCA II (MALL)							
Realização							
Construção							
Endereço do Empreendimento							
CBOM							
País: BRASIL							
Título do Desenho							
ELEVACÕES							
Data de Emissão							
10/05/2018							
Área Técnica							
ARQUITETURA							
Projeto							
Folha Nº							
ARQ 11/11							
Responsável							
JOAO MARCELO							
Coordenador							
JOAO MARCELO							
Desenhista							
JM							
Escala							
INDICAÇÃO							