


AVENIDA ALBERTO CRAVEIRO

PLANTA BAIXA
ESCALA 1:500

PERFIL LONGITUDINAL
H=1/500 V=1/100

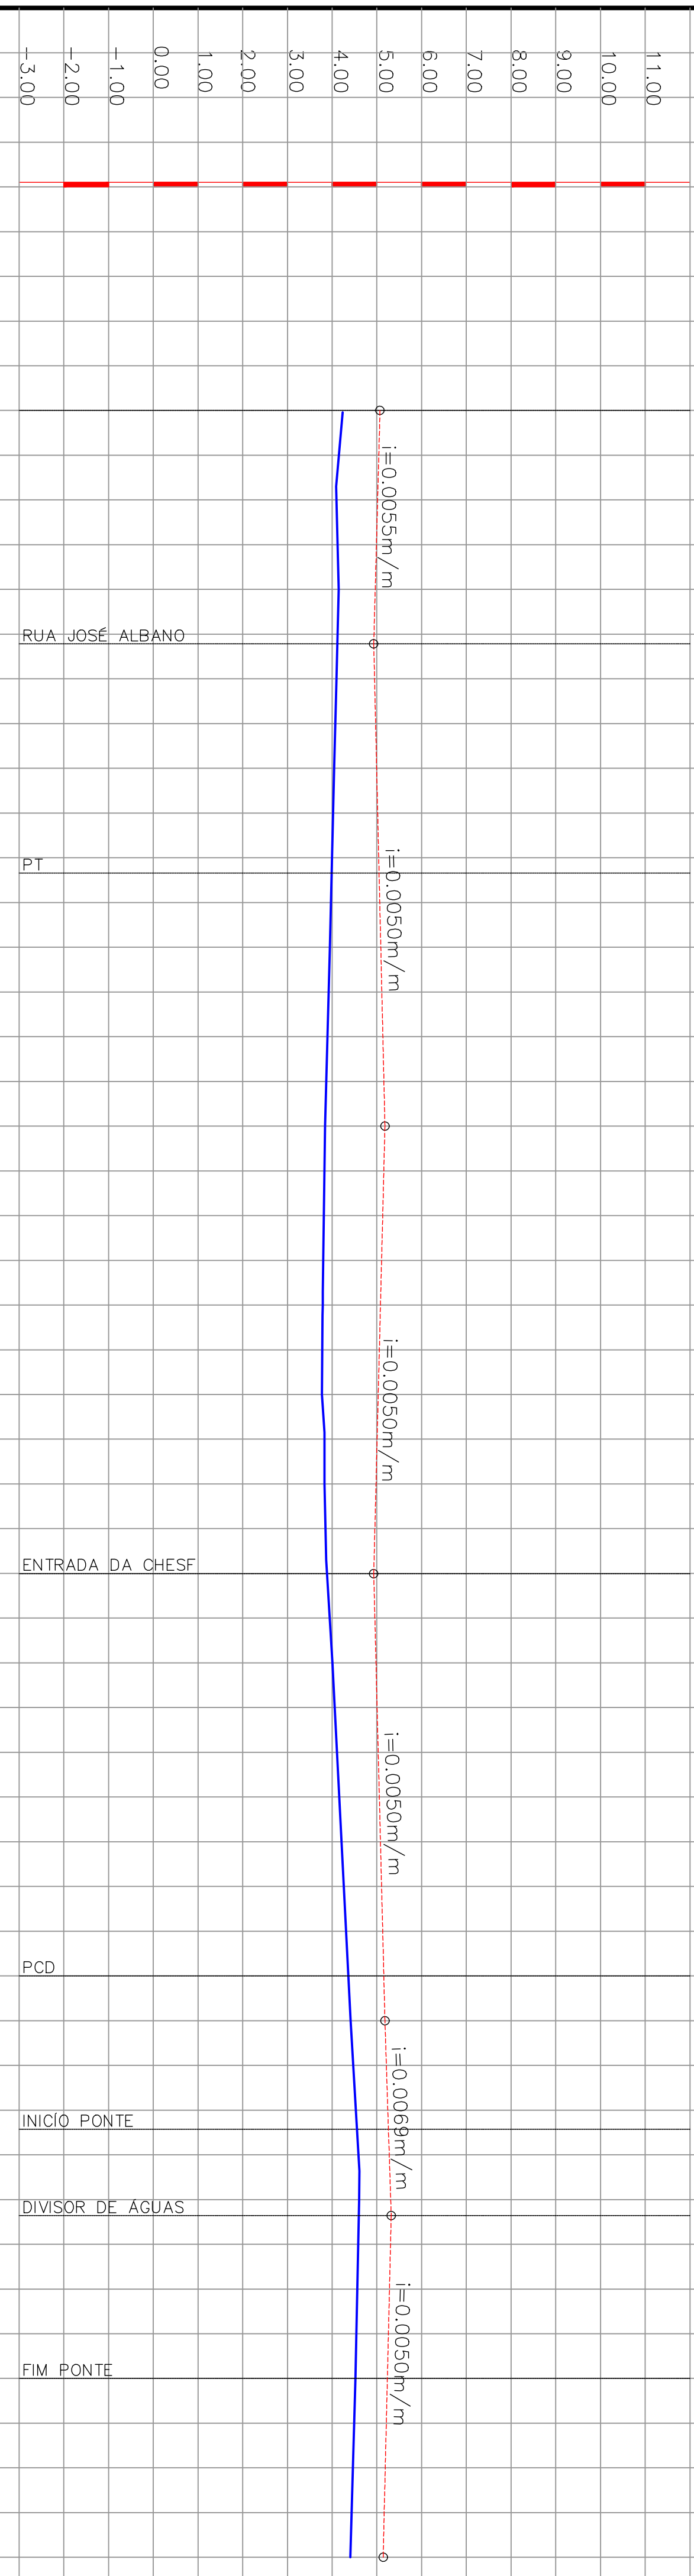

COTAS DO TERRENO	4.24	4.14	4.11	4.04	3.95	3.84	3.79	3.83	3.82	4.01	4.21	4.41	4.61	4.52	4.41
COTAS DO CORTADO	5.07	4.97	4.93	4.98	5.08	5.18	5.08	4.98	4.93	4.98	5.08	5.18	5.26	5.24	5.14
ESTACAS	112	113	114	115	116	117	118	119	120	121	122	123	124		
		+0.69	+1.71				+10.04		+12.14	+1.79					

- LEGENDA**
- EDIFICAÇÕES EXISTENTES
 - POSTE
 - MEIO FIO EXISTENTE
 - MURO EXISTENTE
 - MEIO FIO PROJETADO
 - MURO PROJETADO
 - ESTRAQUEAMENTO
 - PAVIMENTO EM CONCRETO S/MPA, ESPESURA 25cm, DIMENSÃO 50x30x25cm

OBSERVAÇÕES:
- NOS PRINCIPAIS CRUZAMENTOS DEVEM SER CONSTRUÍDAS RAMPAIS DE ACESSIBILIDADE CONFORME NORMAS ABNT NBR 9050:2004 ITEM 6.10.11.



SEINF

PROJETO: AVENIDA ALBERTO CRAVEIRO
LOCALIZAÇÃO: CASTELHO REGIONAL: SRR VI
ESPECIFICAÇÃO DA PRANCHA: PLANTA BAIXA - SISTEMA VIÁRIO
AUTOR DO PROJETO: ENGO. ASSIS. BEZERRA
ENGO. CREA Nº. 8.698-6/D-CE
FRANCHA Nº. 10/48
ESCALA: INDICADA
DATA: JULHO/2009

REV.	DISCRIMINAÇÃO	RESP.	DATA
04	ALTERAÇÃO DO CANTEIRO CENTRAL PARA IMPLANTAÇÃO DAS ESTACÕES BRT	ASSIS	25/07/13
03	ALTERAÇÃO SISTEMA VIÁRIO - ESTACAS 118+10.04 a 128	ASSIS	15/05/2013
02	ALTERAÇÃO SISTEMA VIÁRIO - ESTACAS 121 a 136	ASSIS	25/04/2013
00	PROJETO INICIAL	ASSIS	27/07/09