




06 PLANTA BAIXA - J06
esc.: 1/50

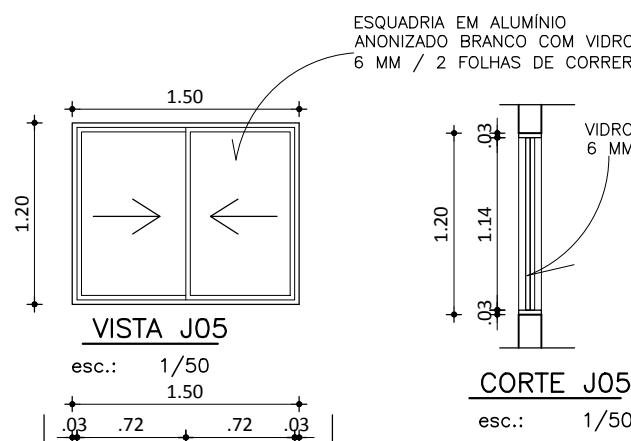


05 PLANTA BAIXA - J05
esc.: 1/50

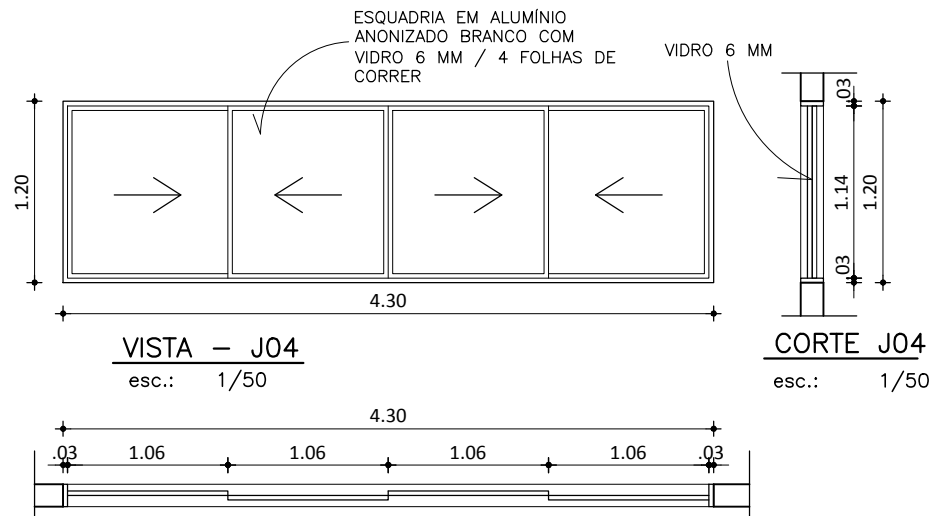


04 PLANTA BAIXA - J04
esc.: 1/50

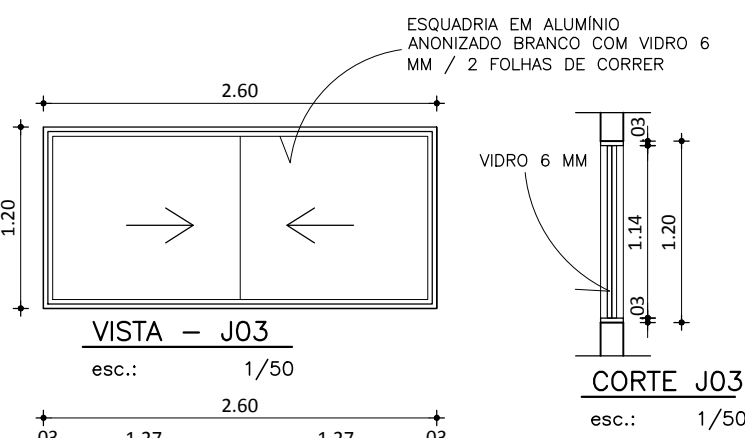


03 PLANTA BAIXA - J03
esc.: 1/50

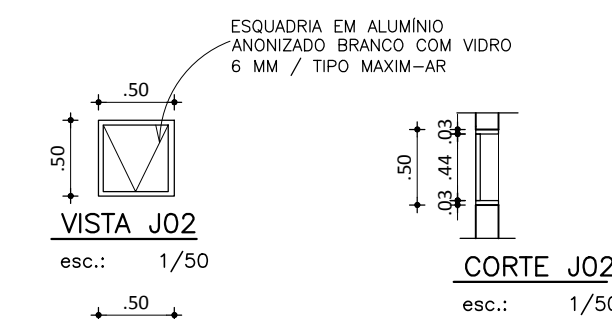


02 PLANTA BAIXA - J02
esc.: 1/50

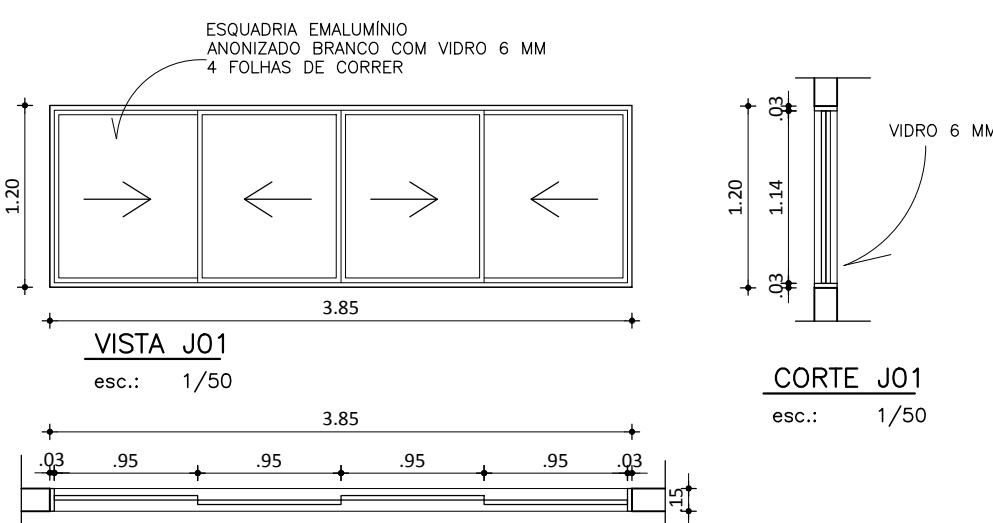


01 PLANTA BAIXA - J01
esc.: 1/50

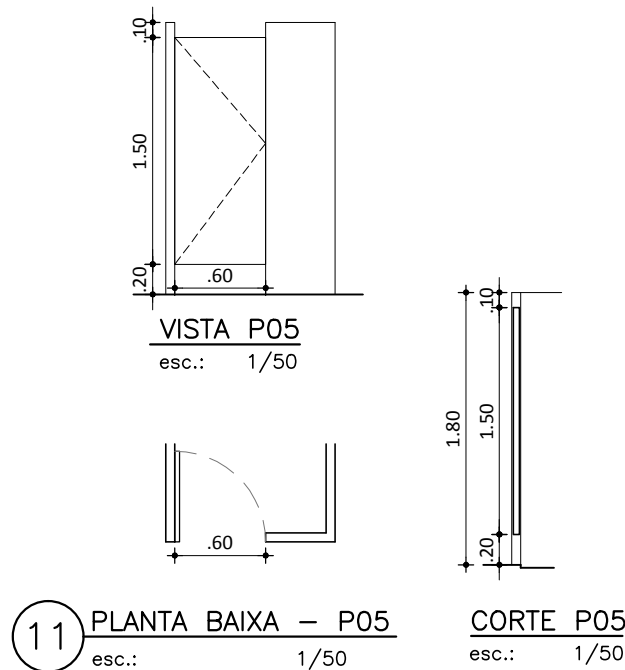


11 PLANTA BAIXA - P05
esc.: 1/50

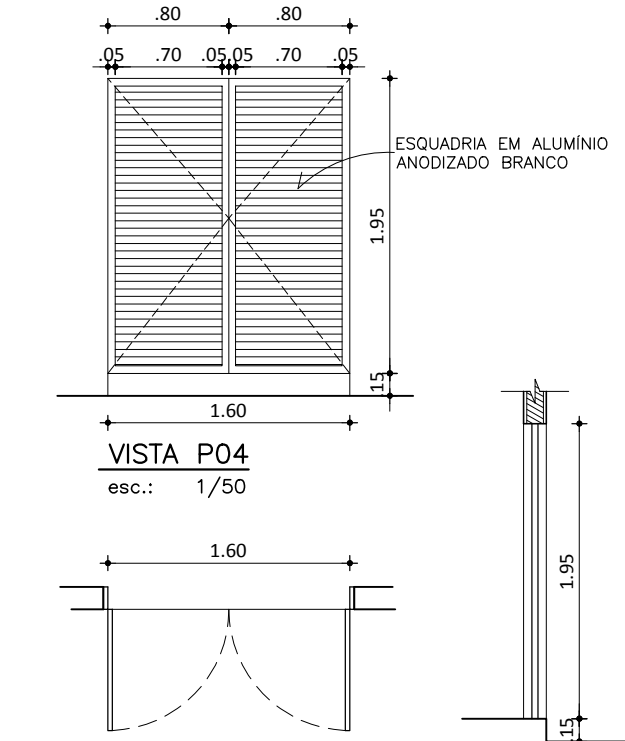


10 PLANTA BAIXA - P04
esc.: 1/50

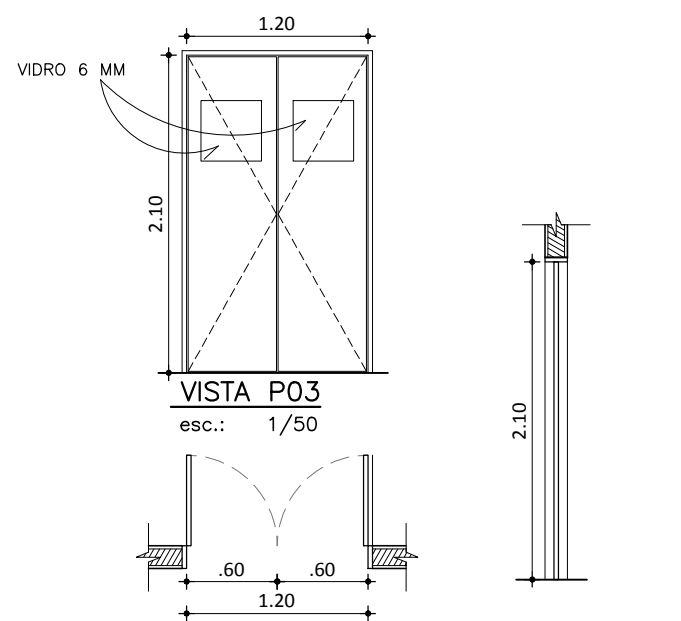


09 PLANTA BAIXA - P03
esc.: 1/50

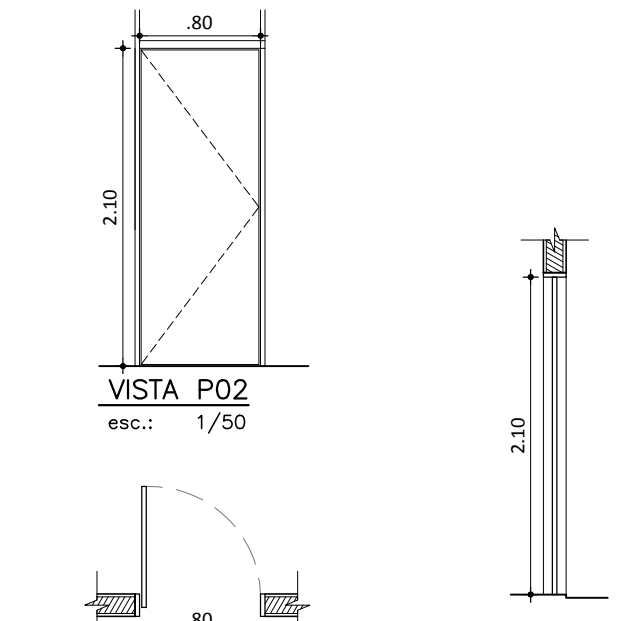


08 PLANTA BAIXA - P02
esc.: 1/50

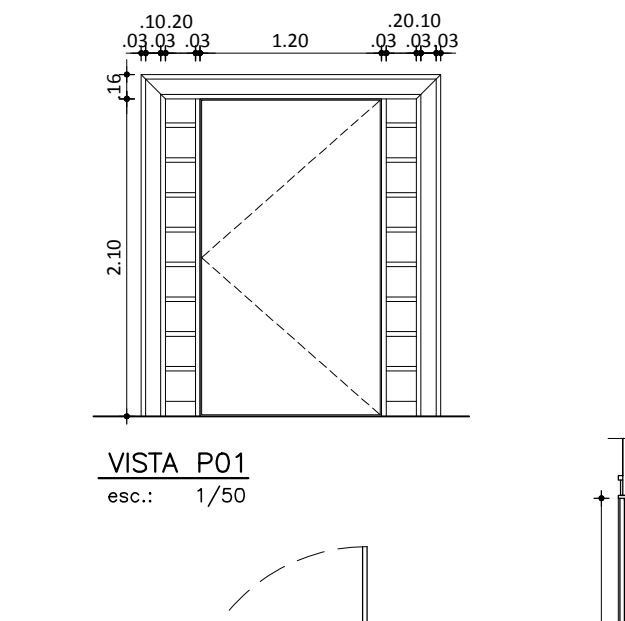


07 PLANTA BAIXA - P01
esc.: 1/50

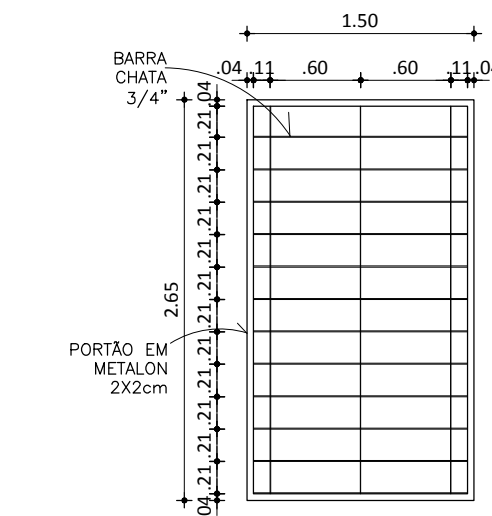


15 PLANTA BAIXA - G04
esc.: 1/50

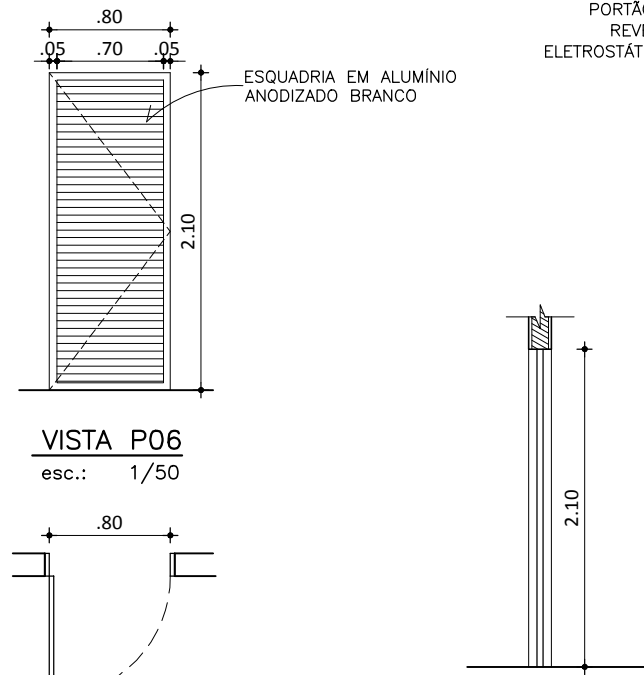


14 PLANTA BAIXA - P06
esc.: 1/50

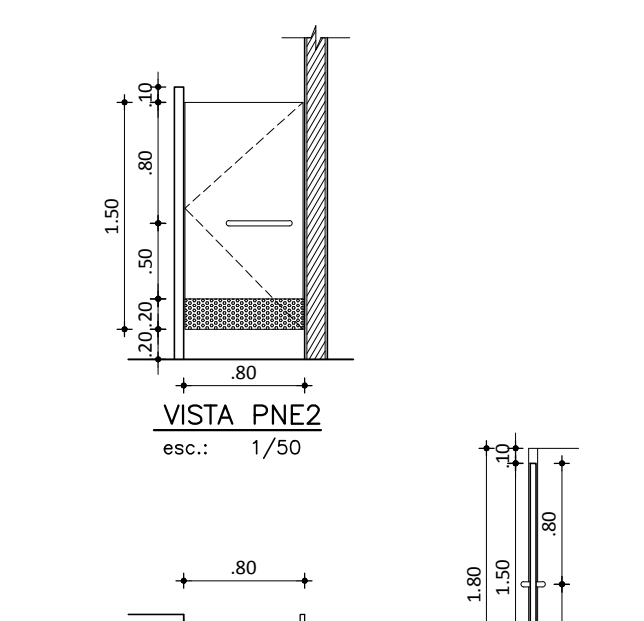


13 PLANTA BAIXA - PNE2
esc.: 1/50

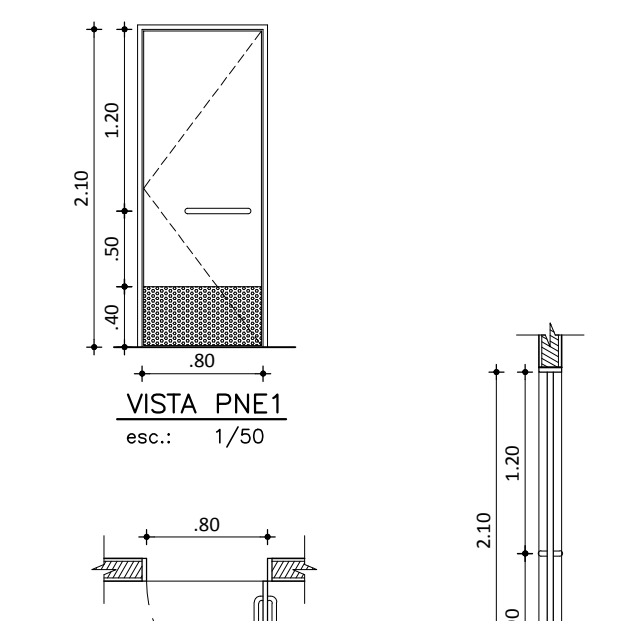


12 PLANTA BAIXA - PNE1
esc.: 1/50

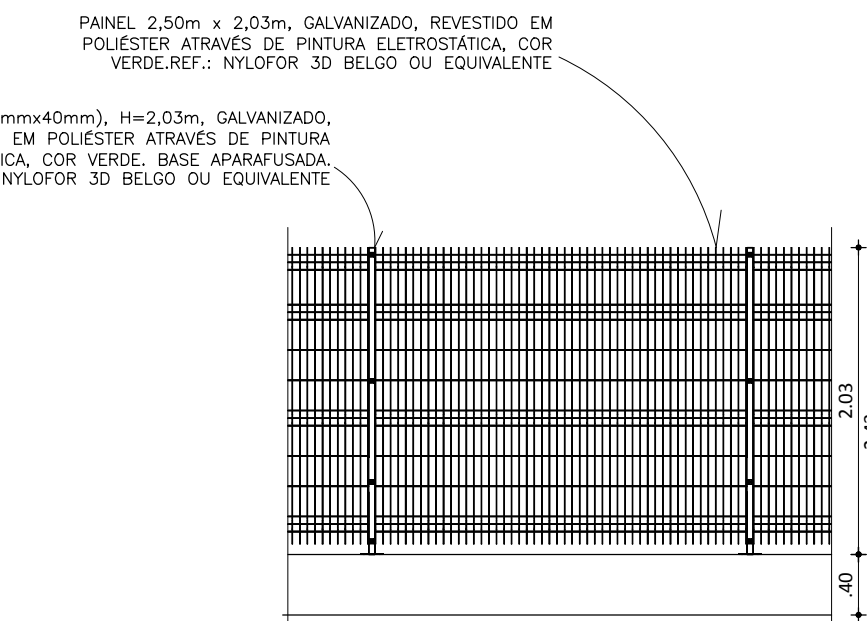


21 VISTA - G07 E G08
esc.: 1/50

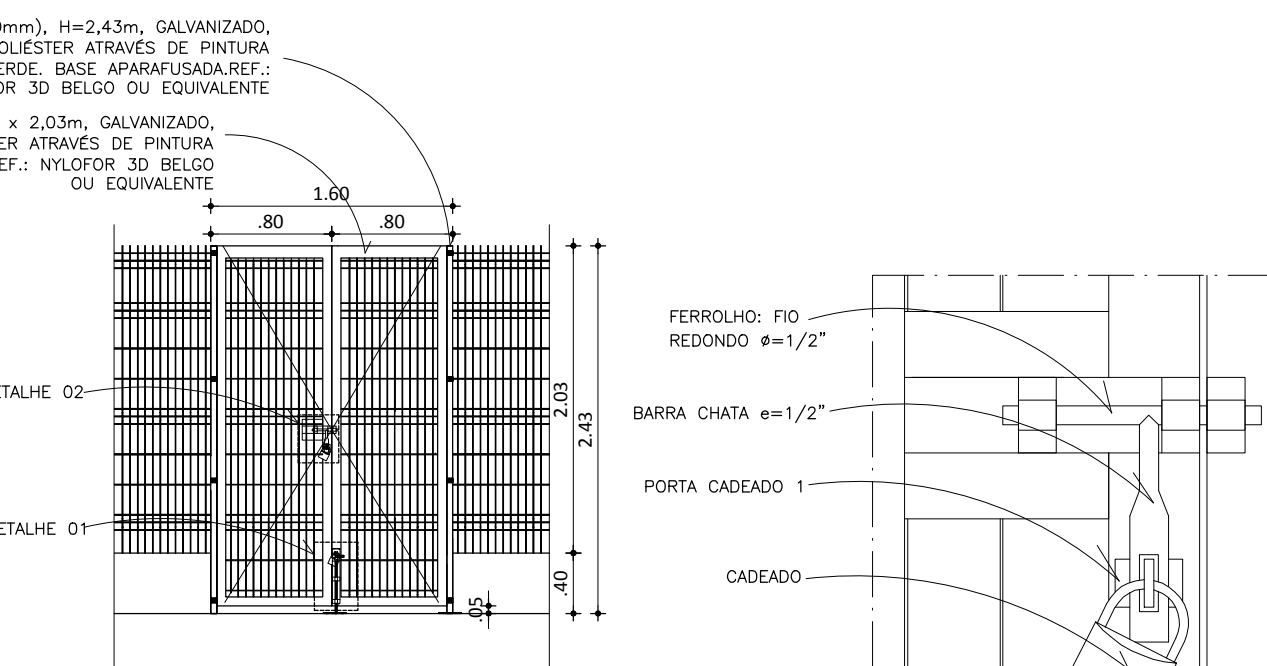


20 VISTA G06
esc.: 1/50

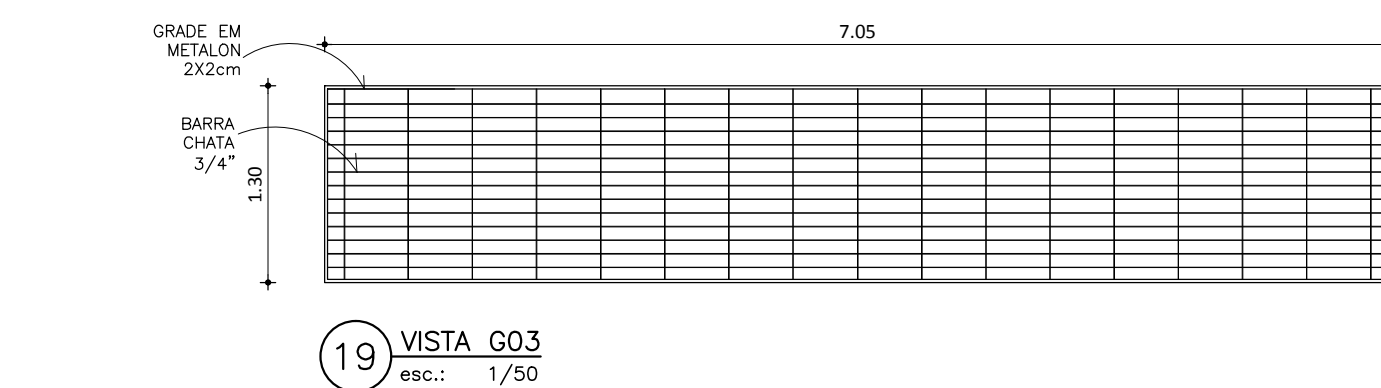


19 VISTA G03
esc.: 1/50

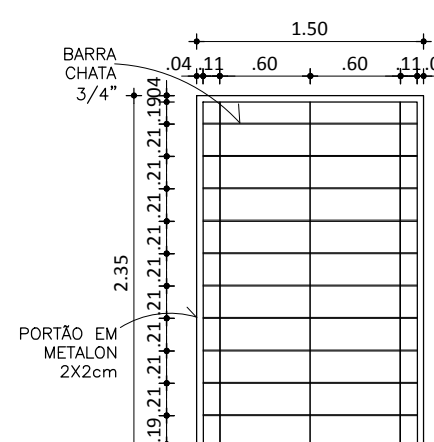


16 PLANTA BAIXA - G05
esc.: 1/50

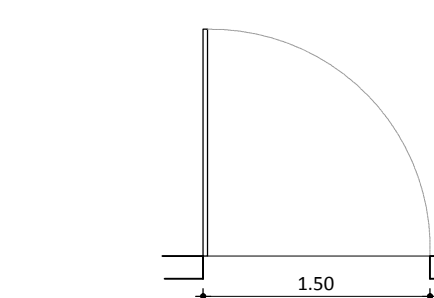


16 PLANTA BAIXA - G05
esc.: 1/50

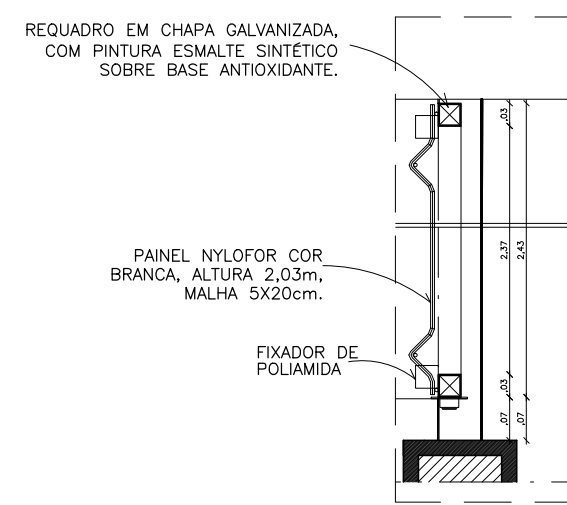


DETALHE CORTE - G07 E G08
esc.: 1/10

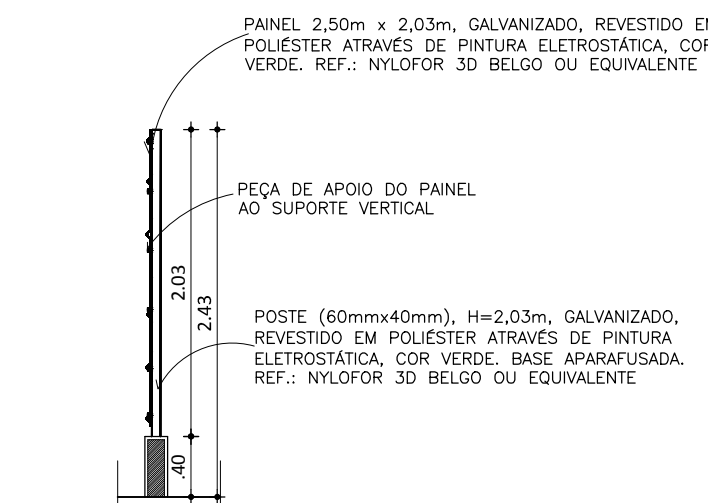


CORTE - G07 E G08
esc.: 1/50

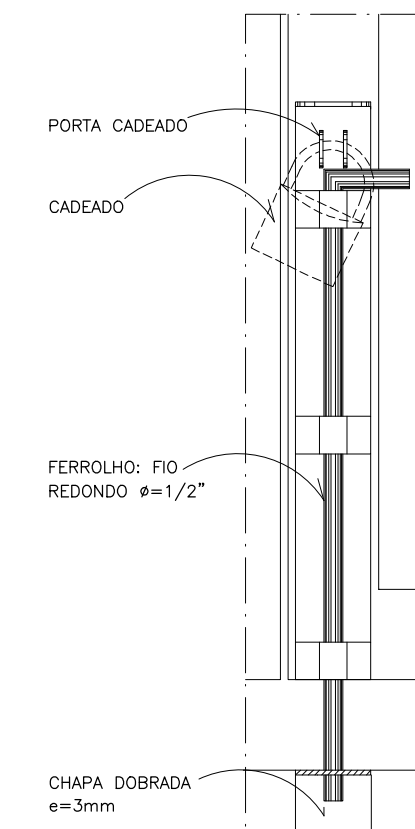


DETALHE 01 - G06
esc.: 1/5

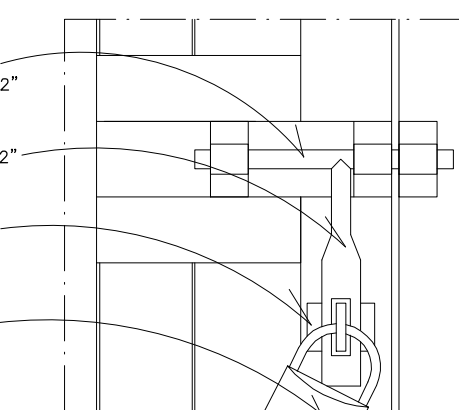

DETALHE 02 - G06
esc.: 1/5

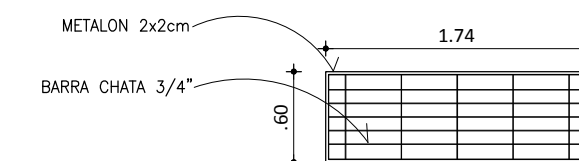

18 VISTA G02
esc.: 1/50

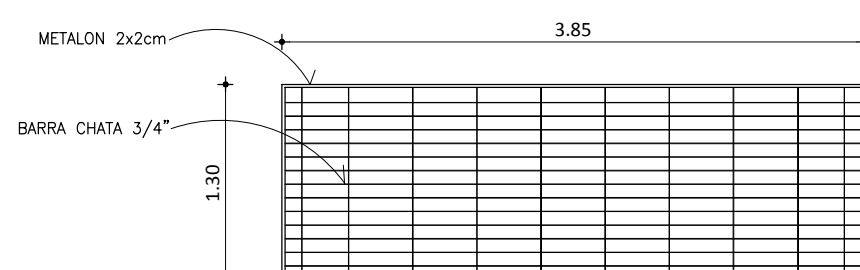

17 VISTA G01
esc.: 1/50

— IMAGIC / ASTECH ASSESSORIA TÉCNICA DE PROJETOS LTDA.
— R. BARBOSA DE FREITAS, 1920, FORTALEZA — CE
— TEL./FAX: 55-85-3261.2289
— IMAGIC-CE@IMAGICBRASIL.COM.BR

SEUMA

ISS—C

CREA

ISS—P

Legenda:

Mapa chave:

Revisão n° Descrição Data Projetista Aprovação



Prefeitura de
Fortaleza

SEINF - SECRETARIA MUNICIPAL DE INFRAESTRUTURA

Unidade/Orgão: PREURBIS / SEINF

Data: 06/06/2014

Nome do projeto: CRECHE DR. SEIXAS

Escala: 1/50

Título da folha: DETALHES ESQUADRIAS

Folha:

Responsável técnico: VÂNIA MARIA SOUSA MARCELO
Coord. elab. de projetos: MANUELA NOGUEIRA

13/14

Arquivo: PR-13_CEL_DR SEIXAS_DETALHE ESQUADRIAS