

01 PLANTA BAIXA-SETOR 02
esc.: 1/100

ESPECIFICAÇÃO:

PISO:

01 – PORCELANATO RÚSTICO CANYON WH LINHA GRAND CANYON COEF. DE ATRITO $\geq 0,5$ / $\geq 0,5$, TAMANHO 45 X 45CM, DA PORTINARI.

02 – PISO INTERTRAVADO DE CONCRETO, INTER-RET, P100.RETG. COR NATURAL, OU SIMILAR.

03 – CERÂMICA WHITE BASIC LUX 30 X 30CM COR BRANCA DA PORTINARI.

04 – CIMENTO QUEIMADO NA COR BEGE.

05 – PISO CIMENTADO RUGOSO.

TETO:

01 – LAJE EMMASSADA E PINTADA COM TINTA PVA LÁTEX NA COR BRANCO NEVE DA CORAL.

02 – CERÂMICA WHITE BASIC LUX 30 X 30CM COR BRANCA DA PORTINARI.

OUTROS:

01 – PORTAS INTERNAS DE MADEIRA REVESTIDA COM LAMINADO DECORATIVO TEXTURIZADO STANDARD DA FÓRMICA NA COR ALMONDO REF. L-112.

PAREDE:

01 – PORCELANATO RÚSTICO CANYON WH, LINHA GRAND CANYON 45 X 45CM DA PORTINARI ATÉ 2,10M DE ALTURA. ARREIMATE EM MADEIRA BOLEADA 4CM E ACIMA EM ALVENARIA EMMASSADA E PINTADA COM TINTA ACRÍLICA ACABAMENTO SEMI-BRILHO NA COR VERDE MATE DA CORAL.


02 – PORCELANATO RÚSTICO CANYON WH, LINHA GRAND CANYON 45 X 45CM DA PORTINARI ATÉ 2,10M DE ALTURA. ARREIMATE EM MADEIRA BOLEADA 4CM E ACIMA EM ALVENARIA EMMASSADA E PINTADA COM TINTA ACRÍLICA ACABAMENTO SEMI-BRILHO NA COR PALHA DA CORAL.

03 – PORCELANATO RÚSTICO CANYON WH, LINHA GRAND CANYON 45 X 45CM DA PORTINARI E DETALHE EM MISCELÂNEAS DE PASTILHA JATOBÁ EM TONS DE AMARELO, DA LINHA COLOR, (FORMATO 2,5X2,5CM) EM PEÇA DE 45X45CM, ATÉ 2,10M DE ALTURA, ARREIMATE EM MADEIRA BOLEADA 4CM E ACIMA EM ALVENARIA EMMASSADA E PINTADA COM TINTA ACRÍLICA ACABAMENTO SEMI-BRILHO NA COR PALHA DA CORAL.

04 – ALVENARIA EMMASSADA E PINTADA COM TINTA ACRÍLICA ACABAMENTO SEMI-BRILHO NA COR PALHA DA CORAL.

05 – CERÂMICA WHITE BASIC LUX 30 X 30CM COR BRANCA DA PORTINARI.

06 – 01-PORCELANATO RÚSTICO CANYON WH, LINHA GRAND CANYON 45 X 45CM DA PORTINARI.

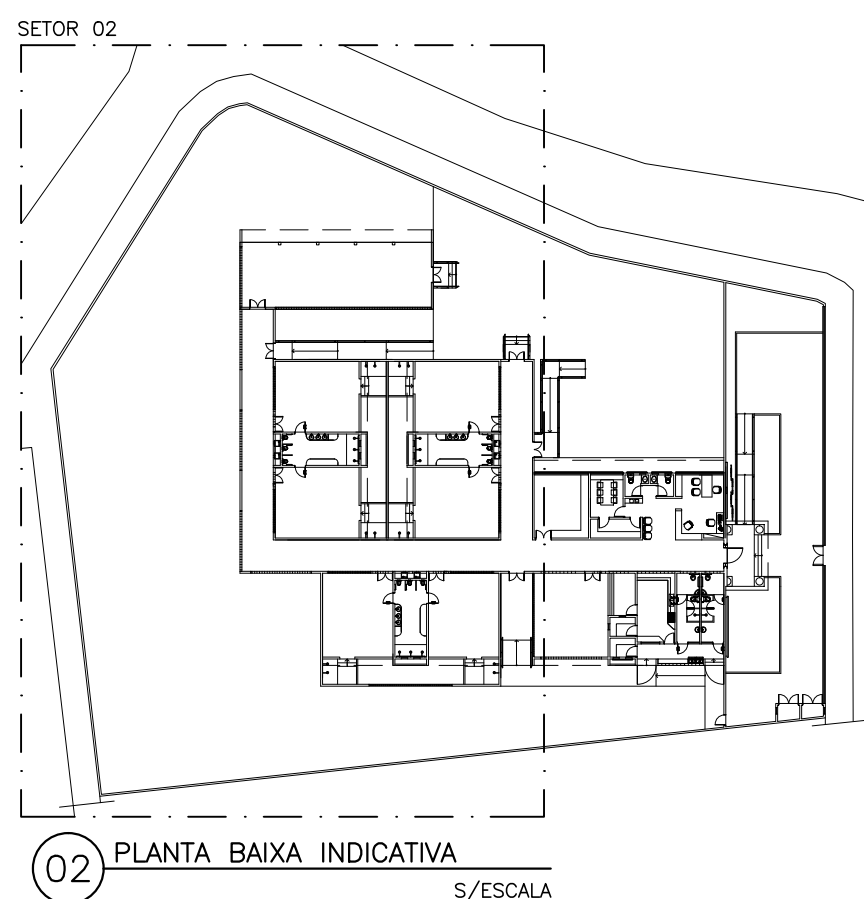

02 PLANTA BAIXA INDICATIVA
S/ESCALA

QUADRO DE ESQUADRIAS					
PORTA					
TIPO	A (LARG.)	B (ALT.)	C (PEIT.)	QUANT.	MODELO
P01	1,20m	2,10m	-	01	PORTA DE MADEIRA PINTADA COM TINTA ESMALTE SINTÉTICO ACETINADO NA COR AZUL / 1 FOLHA DE ABRIR
P02	0,80m	2,10m	-	10	PORTA PARANA
P03	1,20m	2,10m	-	14	PORTA DE MADEIRA 2 FOLHAS DE ABRIR COM VISOR 40X40 EM VIDRO INCOLOR 4mm
P04	0,80m	1,95m	0,15m	02	PORTÃO 2 FOLHAS DE ALUMÍNIO ANODIZADO BRANCO EM RIPAS DE 2X2cm
P05	0,60m	1,50m	0,20m	04	MADEIRA REVESTIDA COM LAMINADO DECORATIVO
P06	0,80m	2,10m	-	01	PORTÃO DE ALUMÍNIO ANODIZADO BRANCO EM RIPAS DE 2X2cm
PNE1	0,80m	2,10m	-	08	MADEIRA REVESTIDA COM LAMINADO DECORATIVO E ALUMÍNIO
PNE2	0,80m	1,50m	0,20m	02	
JANELA					
J01	3,85m	1,20m	0,90m	01	ESQUADRIA EM ALUMÍNIO ANODIZADO BRANCO COM VIDRO 6 MM / 4 FOLHAS DE CORRER
J02	0,50m	0,50m	1,60m	14	ESQUADRIA EM ALUMÍNIO ANODIZADO BRANCO COM VIDRO 6 MM / TIPO MAXIM-AR
J03	2,60m	1,20m	0,90m	01	ESQUADRIA EM ALUMÍNIO ANODIZADO BRANCO COM VIDRO 6 MM / 2 FOLHAS DE CORRER
J04	4,30m	1,20m	0,90m	01	ESQUADRIA EM ALUMÍNIO ANODIZADO BRANCO COM VIDRO 6 MM / 4 FOLHAS DE CORRER
J05	1,50m	1,20m	0,90m	01	ESQUADRIA EM ALUMÍNIO ANODIZADO BRANCO COM VIDRO 6 MM / 2 FOLHAS DE CORRER
J06	0,90m	0,50m	1,60m	02	ESQUADRIA EM ALUMÍNIO ANODIZADO BRANCO COM VIDRO 6 MM / TIPO MAXIM-AR
COBOÇÓ					
C01	3,34m	0,95m	0,70m	06	COBOÇÓ QUADRADO COM DIVISÃO DA MODULAÇÃO DOS NICHOS DE CONCRETO
C02	6,60m	1,60m	0,30m	02	COBOÇÓ QUADRADO COM DIVISÃO DA MODULAÇÃO DOS NICHOS DE CONCRETO
C03	4,80m	1,60m	0,30m	06	COBOÇÓ ANTI-CHUVA COM DIVISÃO DA MODULAÇÃO DOS NICHOS DE CONCRETO
C04	12,40m	1,60m	0,30m	01	COBOÇÓ ANTI-CHUVA COM DIVISÃO DA MODULAÇÃO DOS NICHOS DE CONCRETO
C05	4,80m	0,90m	3,35m	06	COBOÇÓ ANTI-CHUVA COM DIVISÃO DA MODULAÇÃO DOS NICHOS DE CONCRETO
C06	3,00m	0,90m	3,35m	03	COBOÇÓ ANTI-CHUVA COM DIVISÃO DA MODULAÇÃO DOS NICHOS DE CONCRETO
C07	1,20m	0,90m	3,35m	05	COBOÇÓ ANTI-CHUVA COM DIVISÃO DA MODULAÇÃO DOS NICHOS DE CONCRETO
C08	3,90m	1,10m	1,55m	01	COBOÇÓ ANTI-CHUVA COM DIVISÃO DA MODULAÇÃO DOS NICHOS DE CONCRETO
GRADIL E PORTÕES					
G01	3,85m	1,30m	-	01	GRADIL DE SEGURANÇA EM METALON PINTADA COM FERROLAK NA COR BRANCA
G02	1,74m	0,60m	-	03	GRADIL DE SEGURANÇA EM METALON PINTADA COM FERROLAK NA COR BRANCA
G03	7,05m	1,30m	-	01	GRADIL DE SEGURANÇA EM METALON PINTADA COM FERROLAK NA COR BRANCA
G04	1,50m	2,65m	-	01	PORTÃO DE SEGURANÇA EM METALON PINTADA COM FERROLAK NA COR BRANCA
G05	1,50m	2,35m	-	01	PORTÃO DE SEGURANÇA EM METALON PINTADA COM FERROLAK NA COR BRANCA
G06	1,60m	2,35m	0,05m	01	PORTÃO DE SEGURANÇA EM NYLONFOR 2 FOLHAS DE ABRIR.
G07	18,95m	2,03m	0,40m	01	GRADE DE SEGURANÇA EM NYLONFOR 2 FOLHAS DE ABRIR.
G08	10,94m	2,03m	0,40m	01	GRADE DE SEGURANÇA EM NYLONFOR 2 FOLHAS DE ABRIR.



– IMAGICI / ASTECH ASSESSORIA TÉCNICA DE PROJETOS LTDA.
– R. BARBOSA DE FREITAS, 1920, FORTALEZA – CE
– TEL./FAX: 55–85–3261.2289
– IMAGIC-CE@IMAGICBRASIL.COM.BR

SEUMA

ISS–C

CREA

ISS–P

Legenda:

Mapa chave:

Revisão n°	Descrição	Data	Projetista	Aprovação
------------	-----------	------	------------	-----------



Prefeitura de
Fortaleza

SEINF - SECRETARIA MUNICIPAL DE INFRAESTRUTURA

Unidade/Orgão:
PREURBIS / SEINF

Data:
06/06/2014

Nome do projeto:
CRECHE DR. SEIXAS

Escala:
1/125

Título da folha:
PLANTA DE SETOR 02

Folha:

Responsável técnico:
VÂNIA MARIA SOUSA MARCELO
Coord. elab. de projetos:
MANUELA NOGUEIRA

04/14

Arquivo:
PR-04_CEL_DR_SEIXAS_SETOR 02