



01 SETOR 01  
ESCALA 1/500

02 SETOR 02  
ESCALA 1/500

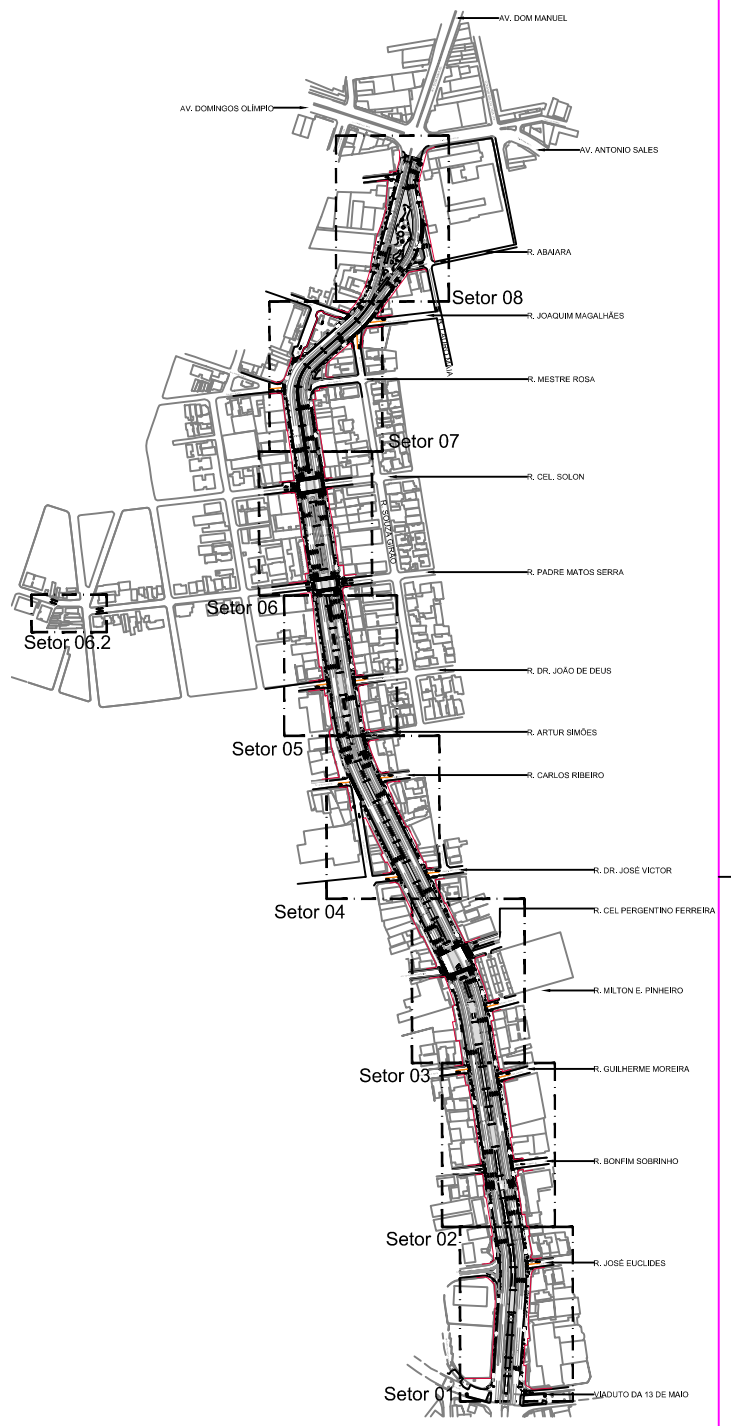

03 PLANTA DE SETORIZAÇÃO  
ESCALA 1/5000


LEGENDA	
<b>PAVIMENTAÇÃO / EDIFICAÇÕES</b>	<b>EQUIPAMENTOS URBANOS</b>
SEÇÃO PAVIMENTAÇÃO COM PASSARELA	ARVOREME (VERDEZAS)
SEÇÃO DE SEGURANÇA	ESPECIE A SER PLANTADA NO PROJETO DE PAVIMENTAÇÃO
ESTÁÇÕES DE BRT	MANCO
PROFILO DE CONCRETO COM ESPESURA DE 24CM	PARQUELO
FARPA DE PEDESTRE	LAVABO SELETIVO
FARPA DO BRT	POSTES DE ILUMINAÇÃO PROPOSTOS
ILHAS VERDES	MAPA DE RIBANHO DO MED-70
TRECHOS DE CANAL ABERTO	SEMAFORO DE TRAFICO GERAL
SETAS DE INDICAÇÃO DE FLUXO VEICULAR	SEMAFORO DE TRAFICO SOCIALBRT
LIMITE DO PASSARELA INTERIO	SEMAFORO DE TRAFICO DE PEDESTRE
DESENHO PROPOSTO	
LEVANTAMENTO TOPOGRAFICO	

 <b>Prefeitura de Fortaleza</b>		<b>SEINF</b> SECRETARIA MUNICIPAL DE INFRAESTRUTURA	
Unidade/Orgão: SEINF	Regional: IV	Bairro: B. FÁTIMA	
Nome do projeto: PROJ. BÁSICO - REURBANIZAÇÃO E DRENAGEM DA AV. AGUANAMBI		Escala: INDICADA	
Título: PLANTAS BAIXAS SETORES 01 e 02		Data: abr-14	Folha: 002 017
Coord. elab. de projetos: MANUELA NOGUEIRA		Desenho: YURI	
Arquivo: 010_PB_URB_AGUANAMBI_002_PLANTA_R00.dwg			
<small>PRANCHA A1 (840x594mm)</small>			



01 SETOR 03  
ESCALA 1/500

02 SETOR 04  
ESCALA 1/500

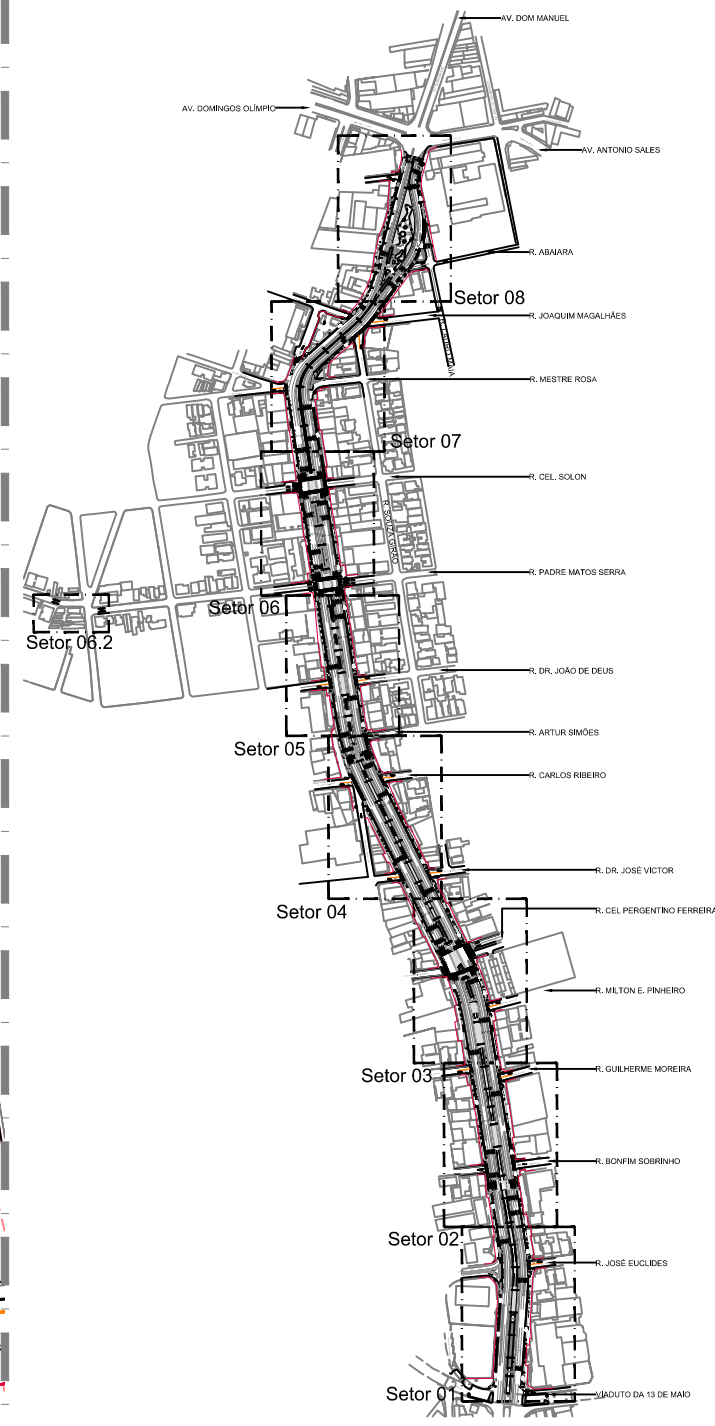

03 PLANTA DE SETORIZAÇÃO  
ESCALA 1/5000

**LEGENDA**


**PAVIMENTAÇÃO / EDIFICAÇÕES**

- CALÇADA PARTILHADA COM PISO
- CALÇADA DE SEGURANÇA
- ESTAÇÕES DE BRT
- PISO FRIEDO DE CONCRETO COM ESPRESSURA DE 24H
- Faixas de pedestre
- Faixas do BRT
- ILHAS VERDES
- TRECHOS DE CANAL ABERTO
- SETAS DE INDICAÇÃO DE FLUXO VEICULAR
- LIMITE DO PASSARELO BITUMADO
- DESENHO PROPOSTO
- LEVANTAMENTO TOPOGRÁFICO

**EQUIPAMENTOS URBANOS**


- ARREBOSQUES E FERRILHES ESPECÍFICA A SER PLANTADA NO PROJETO DE PARQUEAMENTO
- BANQUELO
- PARACELSO
- LÂMPADAS SELETIVAS
- POSTES DE ILUMINAÇÃO PROPOSTOS
- QUADRA DE RESERVAÇÃO (MEDICINA)
- SEMAFORO DE TRAFEGO GERAL
- SEMAFORO DE TRAFEGO SEMI-SUBT
- SEMAFORO DE TRAFEGO DE PEDESTRE

<p>Prefeitura de Fortaleza</p>		<p>SEINF SECRETARIA MUNICIPAL DE INFRAESTRUTURA</p>	
<p>Unidade/Orgão: SEINF</p>	<p>Regional: IV</p>	<p>Bairro: B. FÁTIMA</p>	
<p>Nome do projeto: PROJ. BÁSICO - REURBANIZAÇÃO E DRENAGEM DA AV. AGUANAMBI</p>		<p>Escala: INDICADA</p>	
<p>Título: PLANTAS BAIXAS SETORES 03 e 04</p>		<p>Data: abr-14</p>	<p>Folha: 003 017</p>
<p>Coord. elab. de projetos: MANUELA NOGUEIRA</p>		<p>Desenho: YURI</p>	
<p>Arquivo: 010_PB_URB_AGUANAMBI_002_PLANTA_R00.dwg</p>			
<p>PRANCHA A1 (840x594mm)</p>			

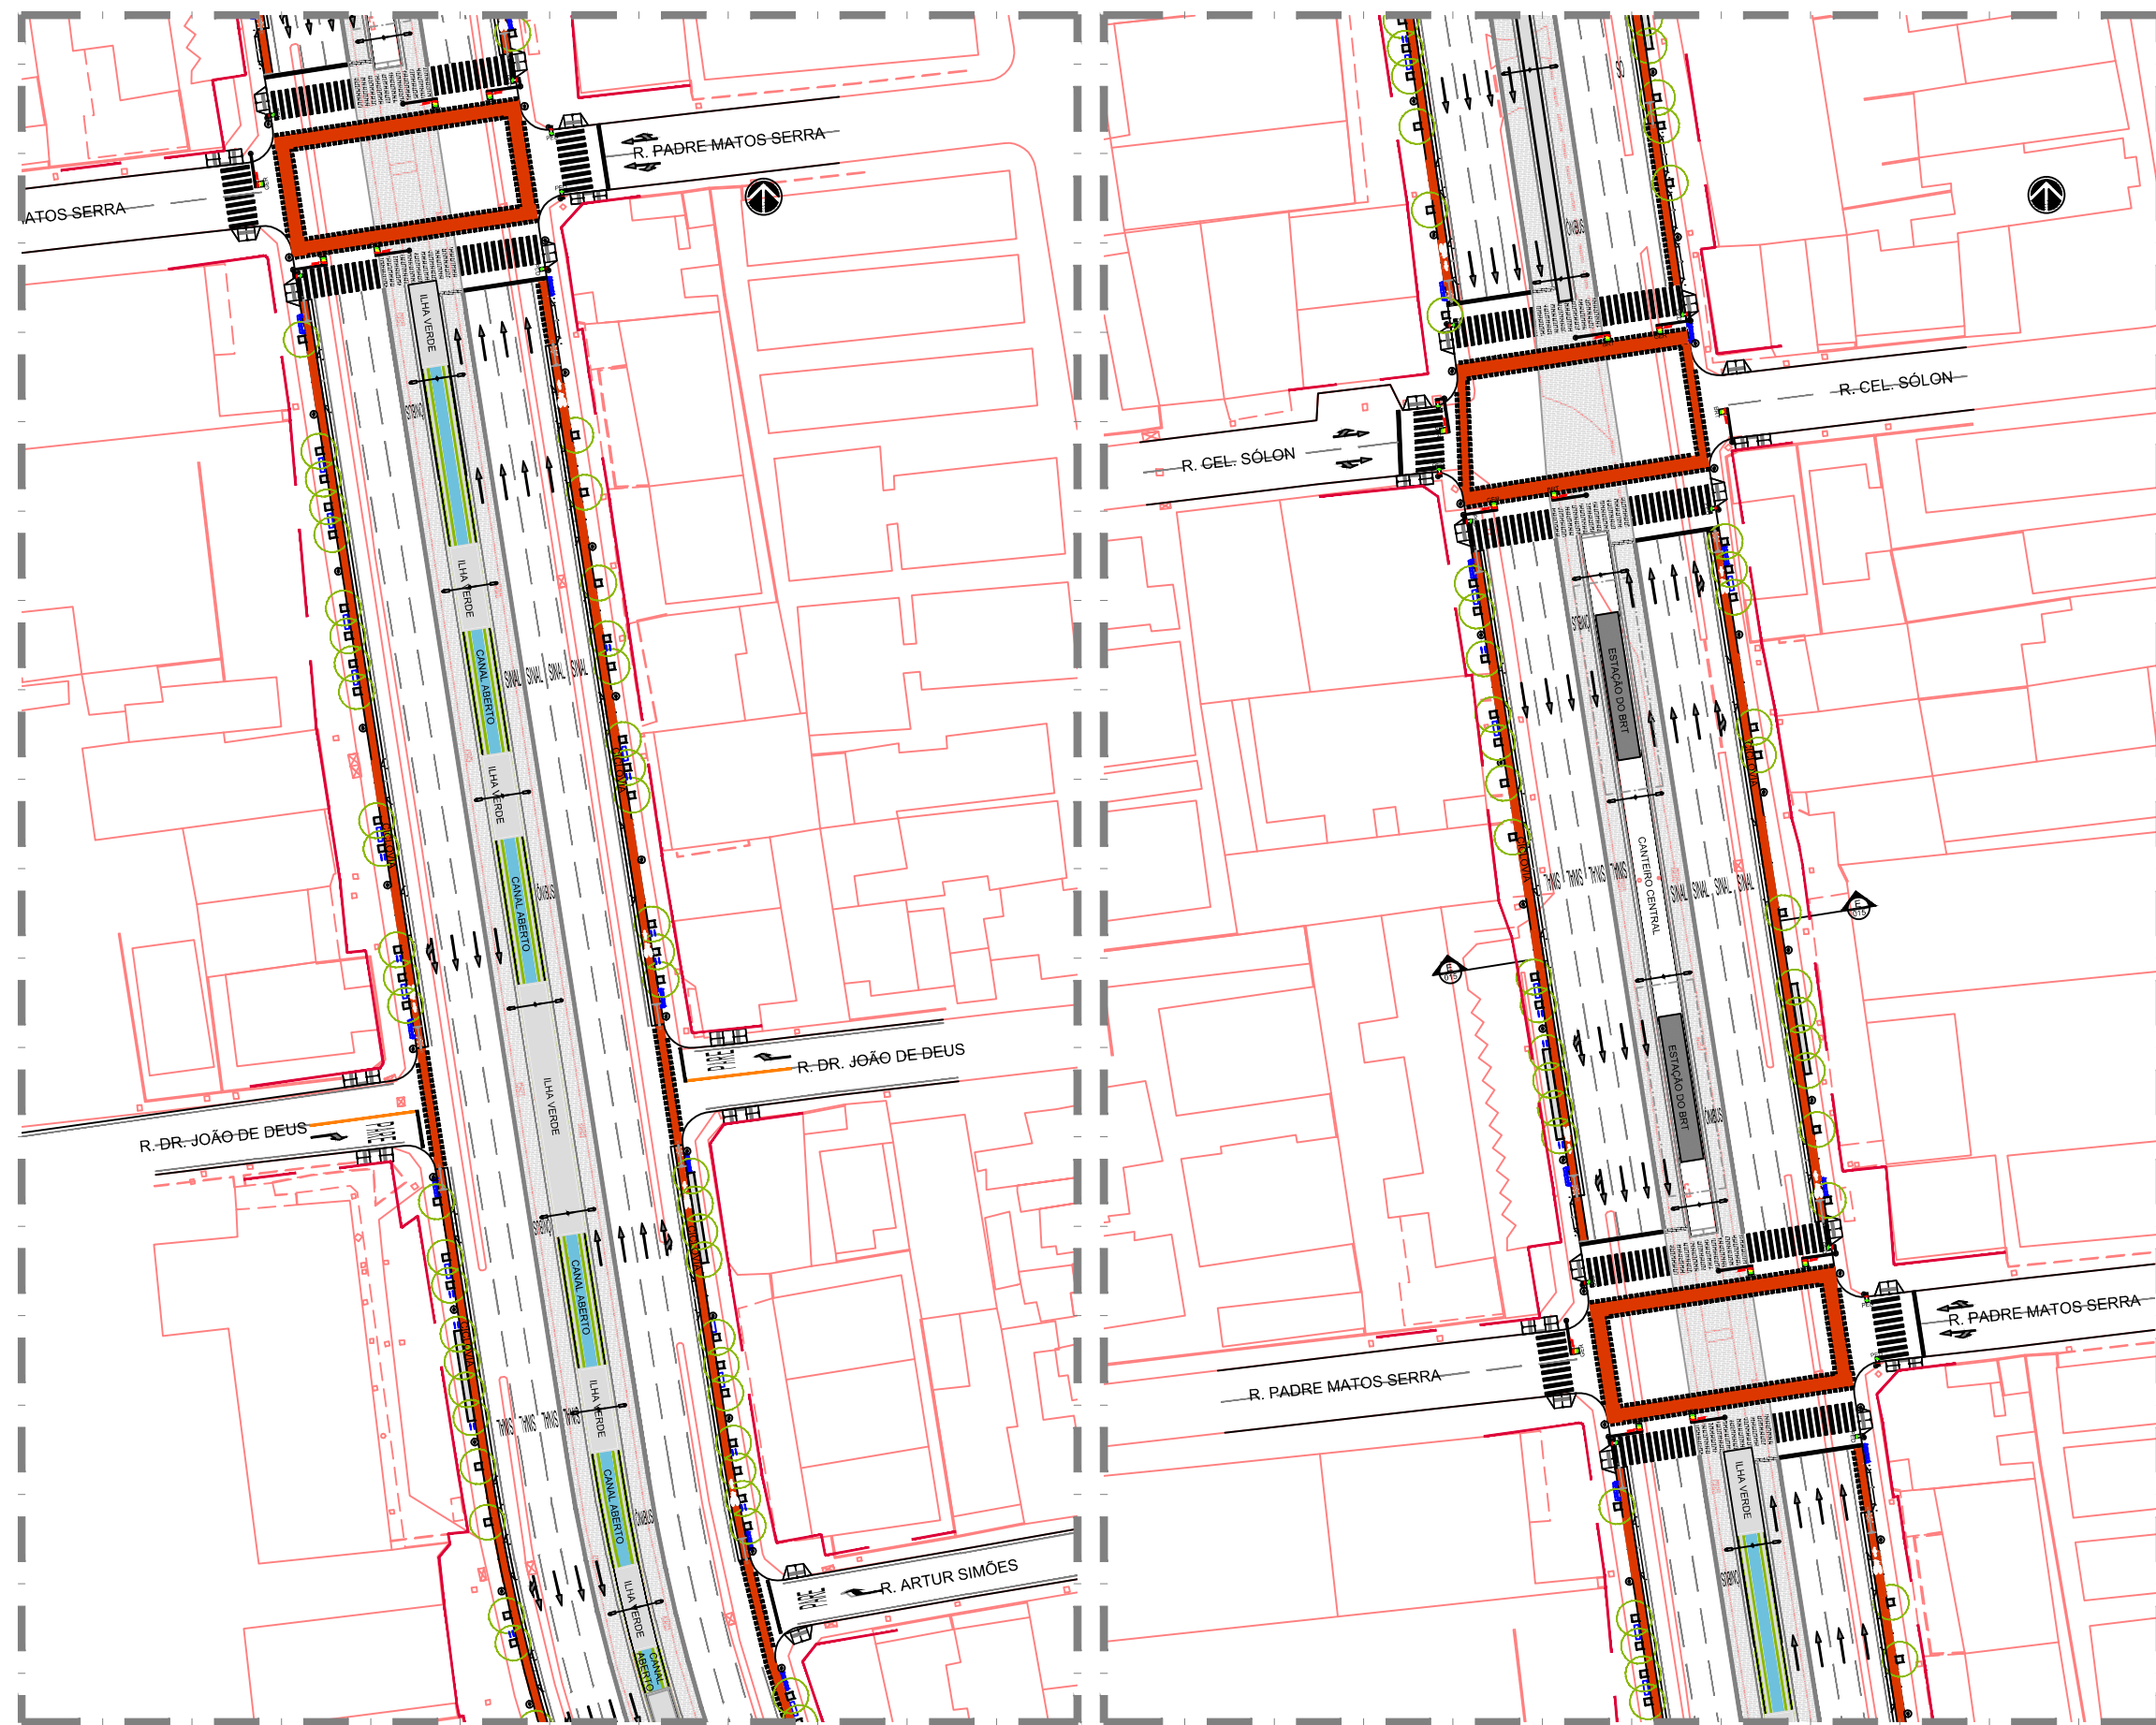

01 SETOR 05  
ESCALA 1/500


02 SETOR 06  
ESCALA 1/500

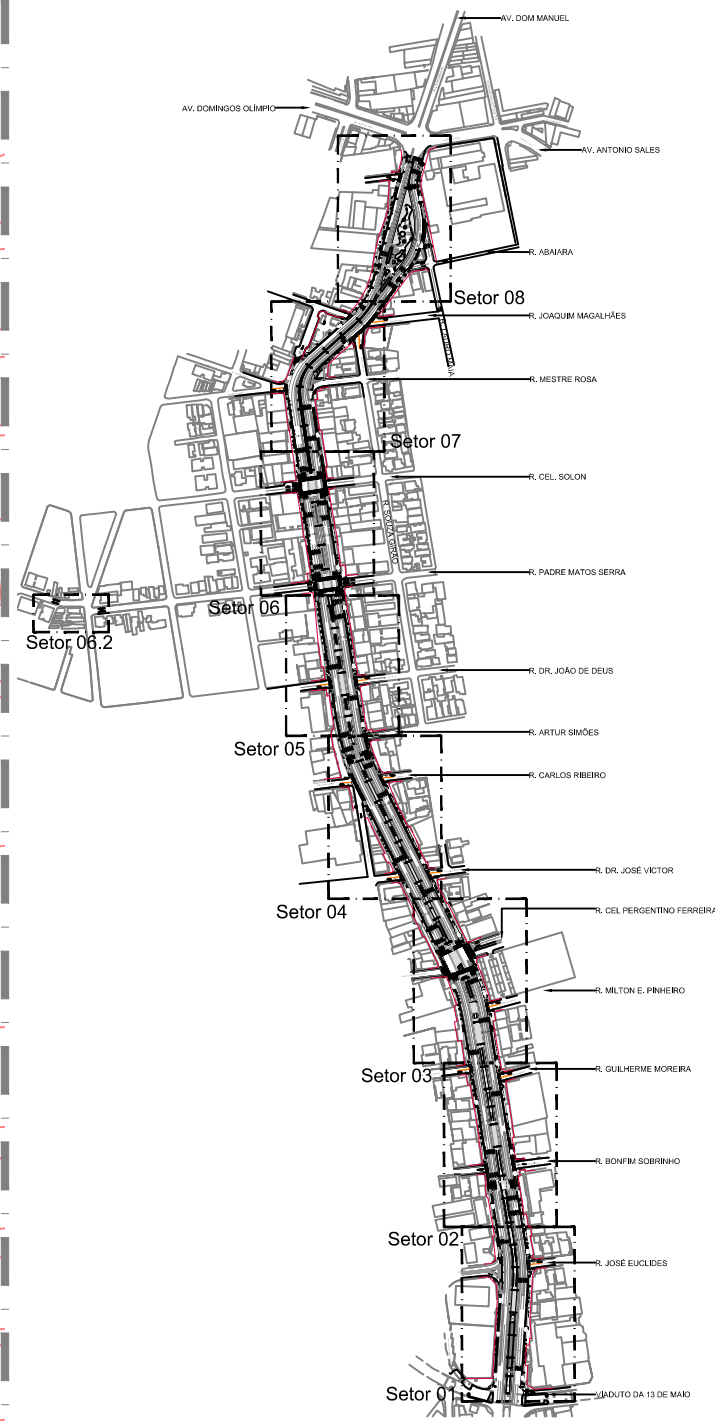

03 PLANTA DE SETORIZAÇÃO  
ESCALA 1/5000

**LEGENDA**


PAVIMENTAÇÃO / EDIFICAÇÕES	EQUIPAMENTOS URBANOS
CICLOVIA PARTILHADA COMPARTILHADA	ÁRVORES E PLANTAS ESPECÍFICAS A SER PLANTADAS (PROJETOS DE PAVIMENTAÇÃO)
CICLOVIA DE SEGURANÇA	IBANCO
ESTACIÃO DE BRT	PARAQUELO
PISO FICADO DE CONCRETO COM ESPESURA DE 24CM	LINERAS SELETIVAS
FARRAS DE PEDESTRE	POSTES DE ILUMINAÇÃO PROPOSTOS
FARRAS DO BRT	ÁREA DE RESERVA DO MED-TRIO
LHA VERDES	SINALIZADO DE TRÁFICO GERAL
TRECHOS DE CANAL ABERTO	SINALIZADO DE TRÁFICO SEMI-BRT
SETAS DE INDICAÇÃO DE FLUXO VEICULAR	SINALIZADO DE TRÁFICO DE PEDESTRE
LIMITE DO PASSARELO BITUMINOSO	PEU
DESENHO PROPOSTO	
LEVANTAMENTO TOPOGRÁFICO	

 <b>Prefeitura de Fortaleza</b>		<b>SEINF</b> SECRETARIA MUNICIPAL DE INFRAESTRUTURA	
Unidade/Orgão: SEINF	Regional: IV	Bairro: B. FÁTIMA	Escala: INDICADA
Nome do projeto: PROJ. BÁSICO - REURBANIZAÇÃO E DRENAGEM DA AV. AGUANAMBI	Data: abr-14	Folha: 004	017
Título: PLANTA BAIXA SETORES 05 E 06	Coord. elab. de projetos: MANUELA NOGUEIRA	Desenho: YURI	
Arquivo: 010_PB_URB_AGUANAMBI_002_PLANTA_R00.dwg	PRANCHA A1 (840x594mm)		



01 SETOR 07  
ESCALA 1/500

02 SETOR 08  
ESCALA 1/500

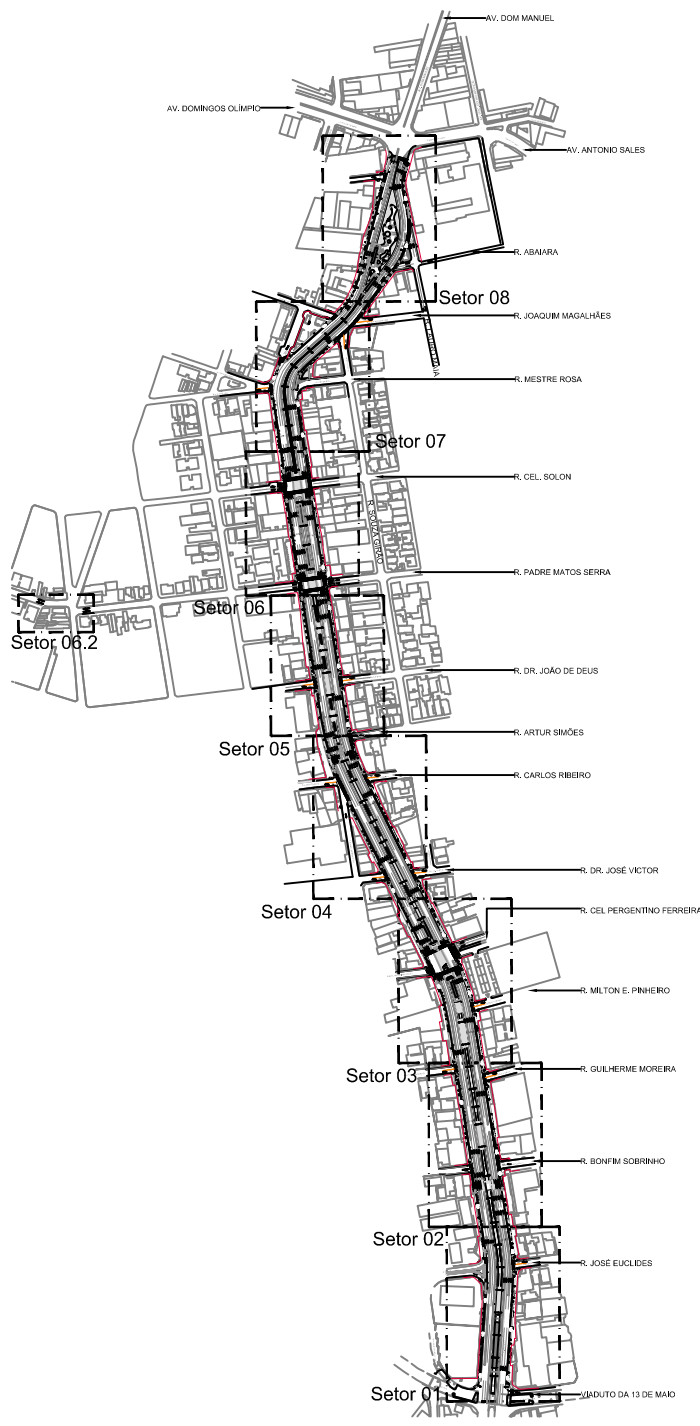

03 PLANTA DE SETORIZAÇÃO  
ESCALA 1/5000

**LEGENDA**

PAVIMENTAÇÃO / EDIFICAÇÕES		EQUIPAMENTOS URBANOS	
CICLOVIA PARTILHADA COMPACTADA		ARREDEDORES URBANOS ESPECÍFICAS A SER PLANTADAS NO PROJETO DE PAVIMENTAÇÃO	
CICLOVIA DE SEGURANÇA		BANCOS	
FAIXAS DE PEDESTRE		PARAQUELO	
FAIXAS DO BRT		LÂMINAS SELETIVAS	
FAIXAS VERDES		POSTES DE ILUMINAÇÃO PROPOSTOS	
TRECHOS DE CANAL ABERTO		SEMAFÓRIO DE TRÁFICO GERAL	
SETAS DE INDICAÇÃO DE FLUXO VEICULAR		SEMAFÓRIO DE TRÁFICO SEMALBERT	
LIMITE DO PASSARELO BITUMINOSO		SEMAFÓRIO DE TRÁFICO DE PEDESTRE	
DESENHO PROPOSTO			
LEVANTAMENTO TOPOGRÁFICO			

<b>Prefeitura de Fortaleza</b>		<b>SEINF</b> SECRETARIA MUNICIPAL DE INFRAESTRUTURA	
Unidade/Orgão: SEINF	Regional: IV	Bairro: B. FÁTIMA	
Nome do projeto: PROJ. BÁSICO - REURBANIZAÇÃO E DRENAGEM DA AV. AGUANAMBI		Escala: INDICADA	
Título: PLANTA BAIXA SETORES 07 E 08		Data: abr-14	Folha: 005 017
Coord. elab. de projetos: MANUELA NOGUEIRA		Desenho: YURI	
Arquivo: 010_PB_URB_AGUANAMBI_002_PLANTA_R00.dwg			