



ESTACA - 114

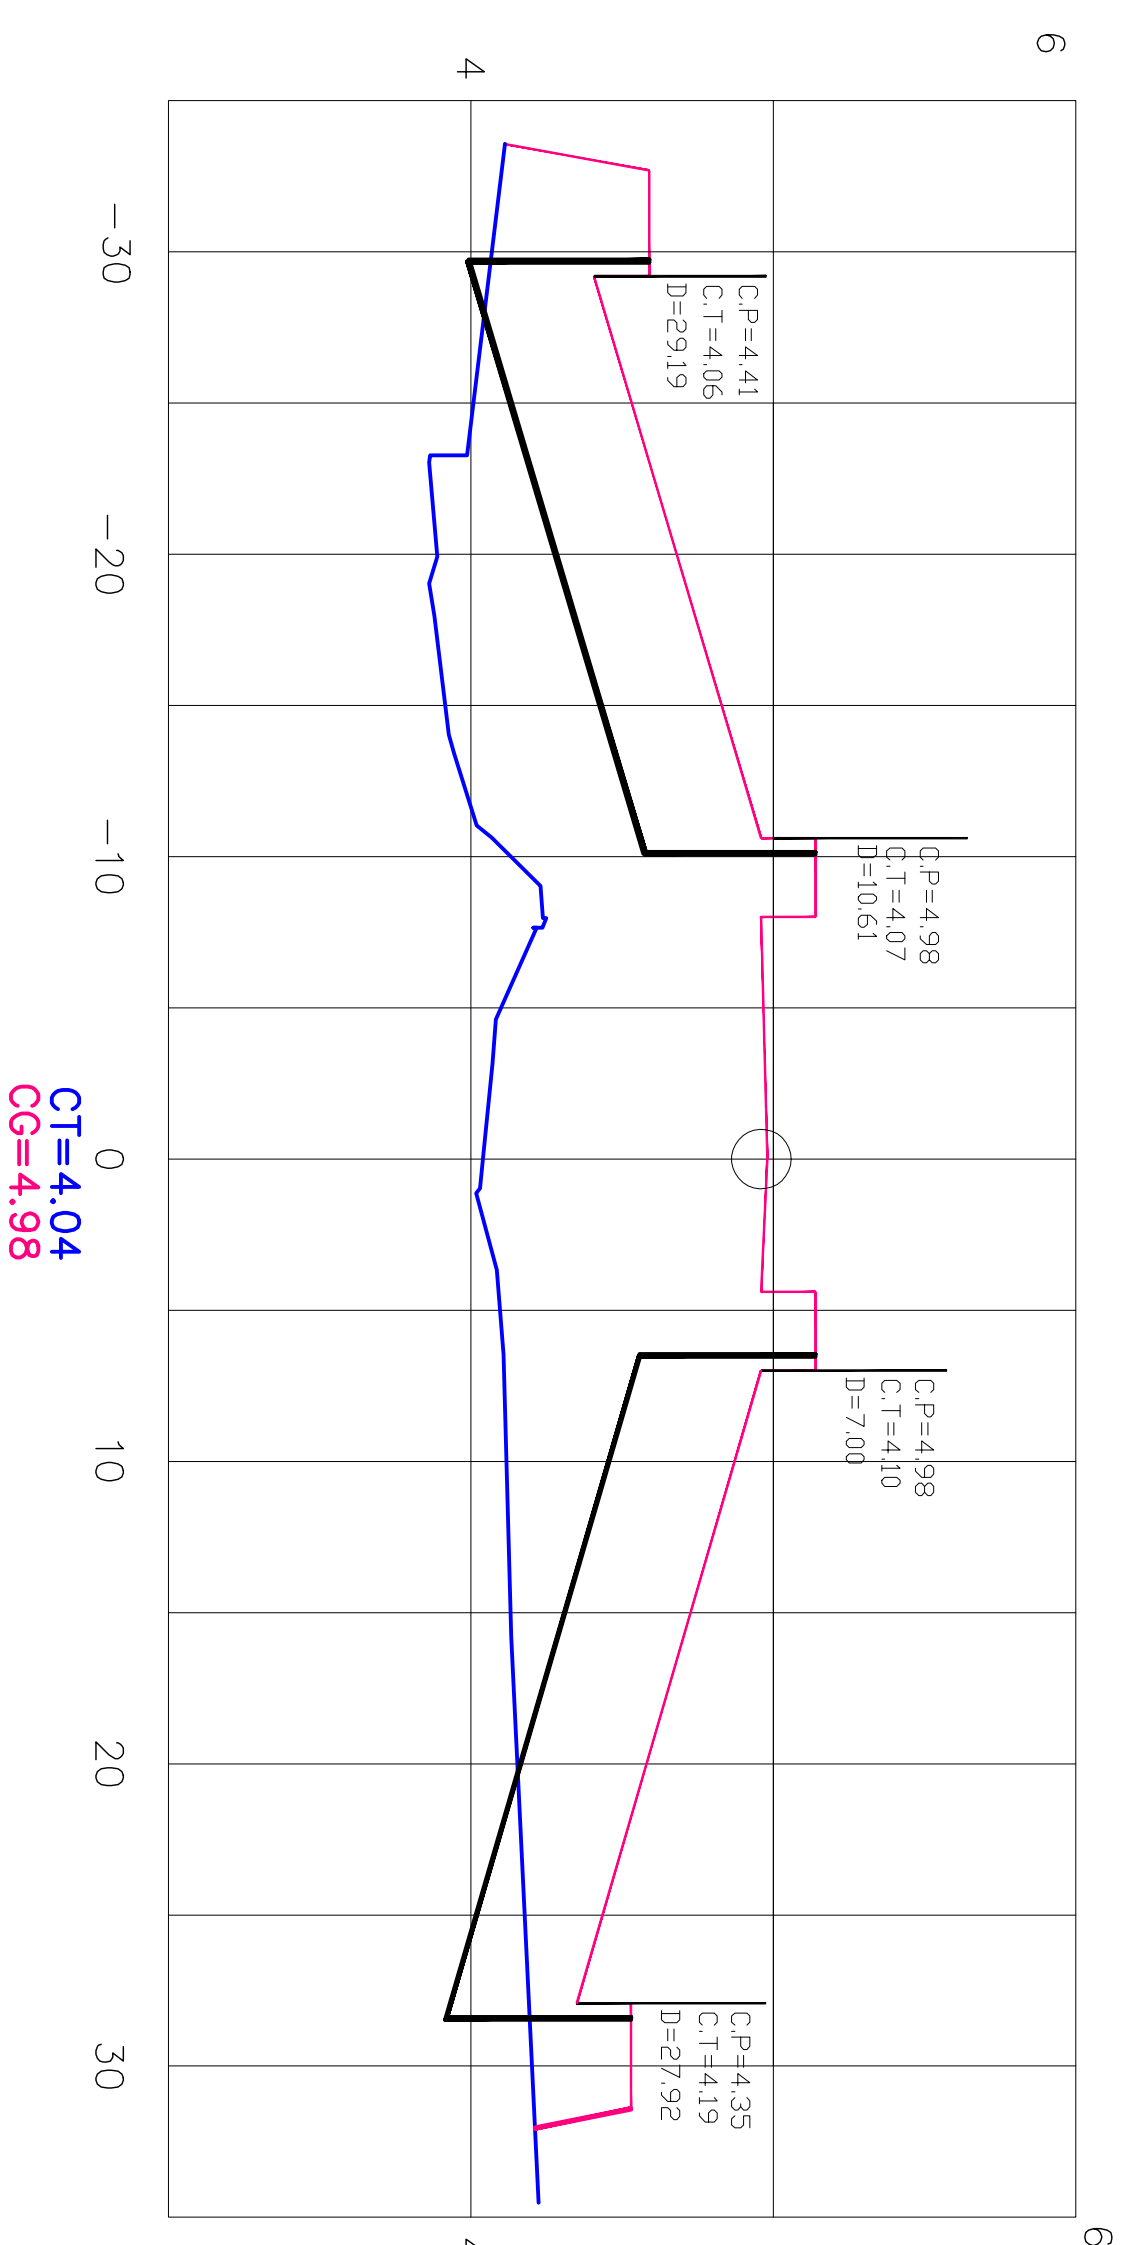


CT=4.04
CG=4.98

ESTACA - 116

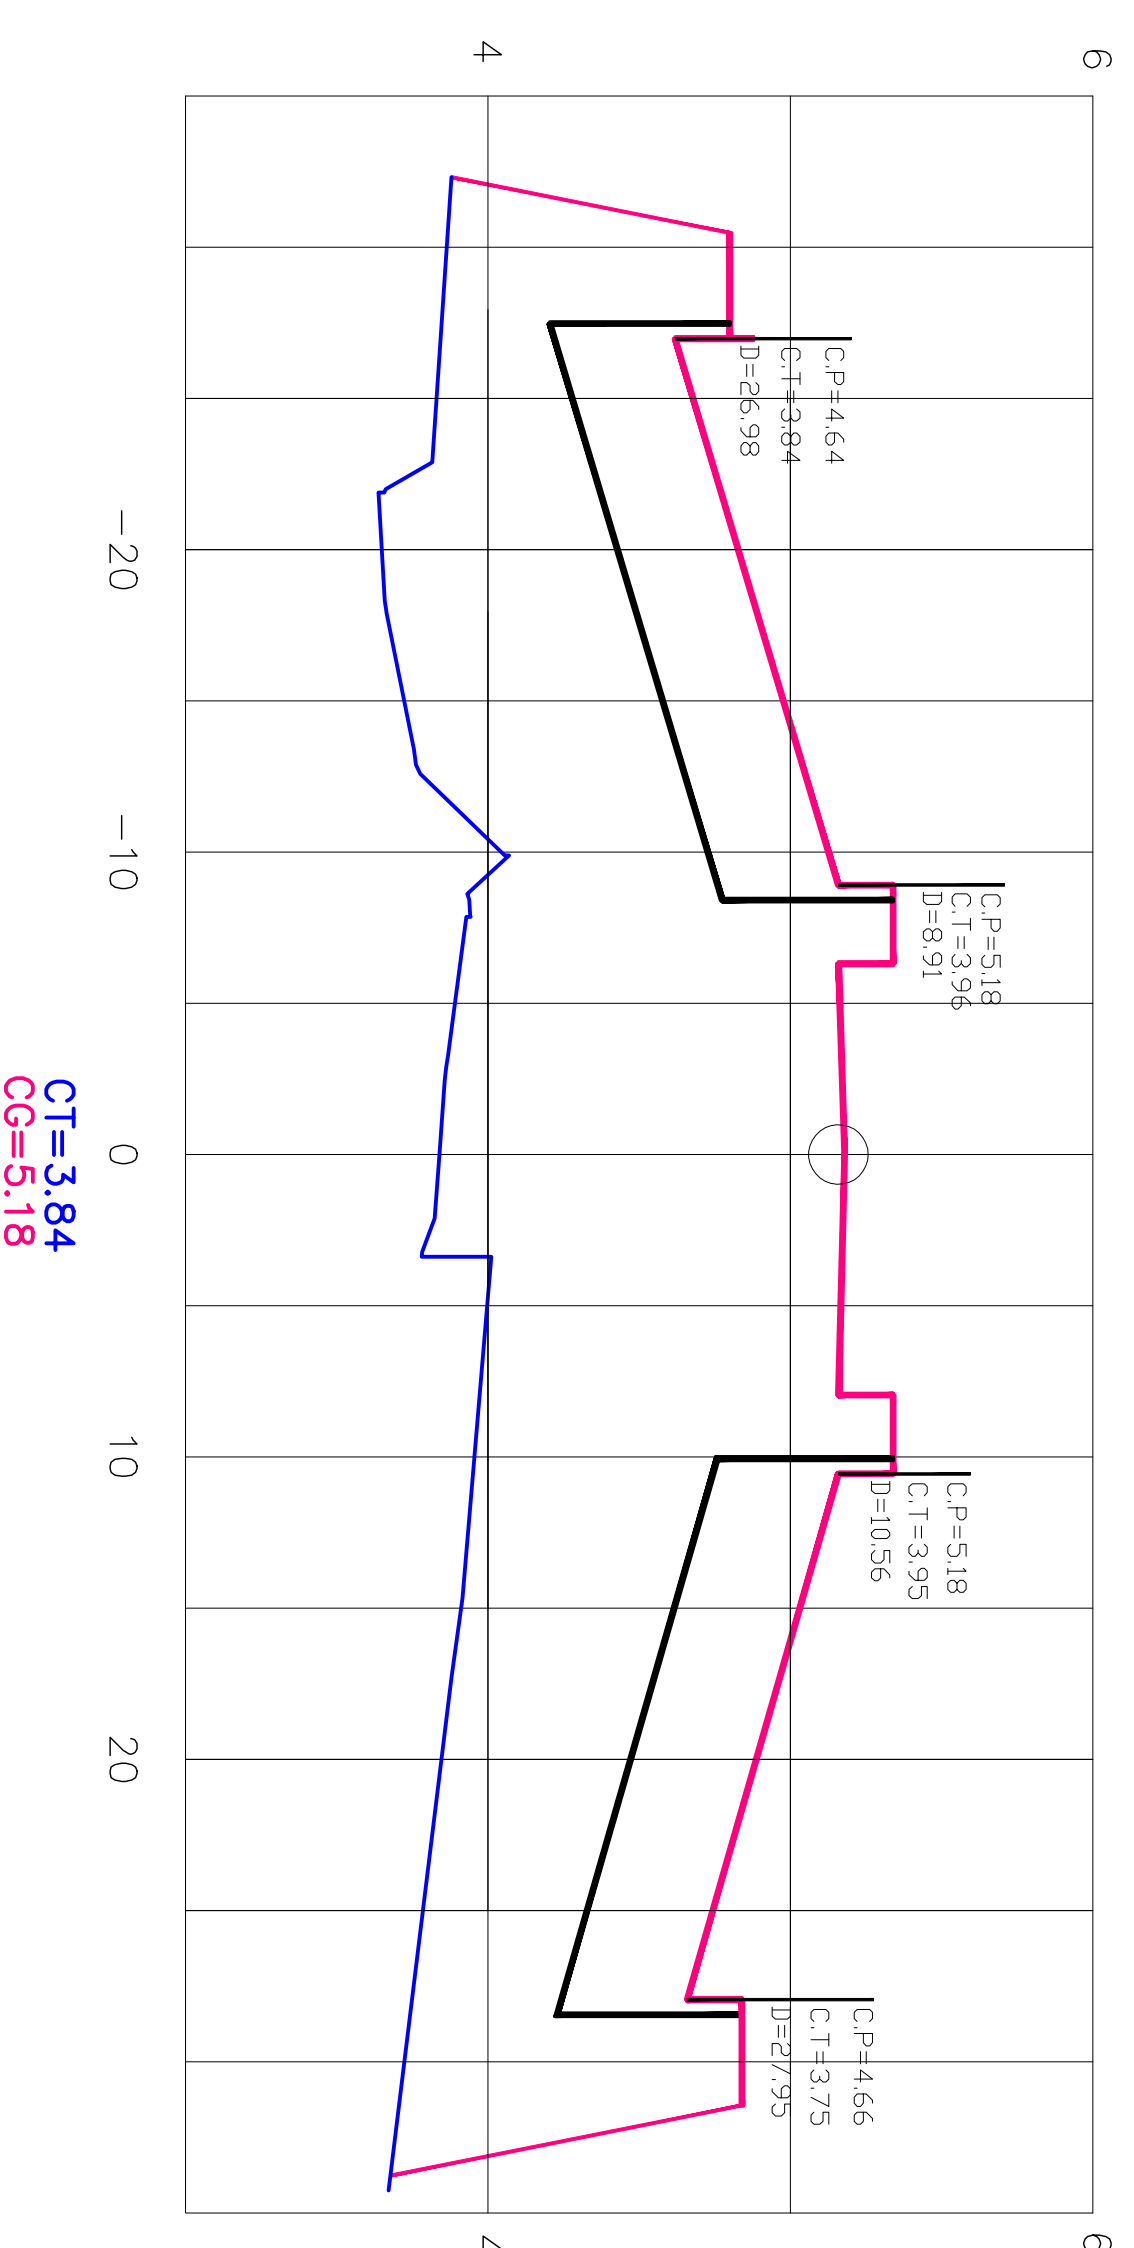


CT=3.84
CG=5.18

ESTACA - 113

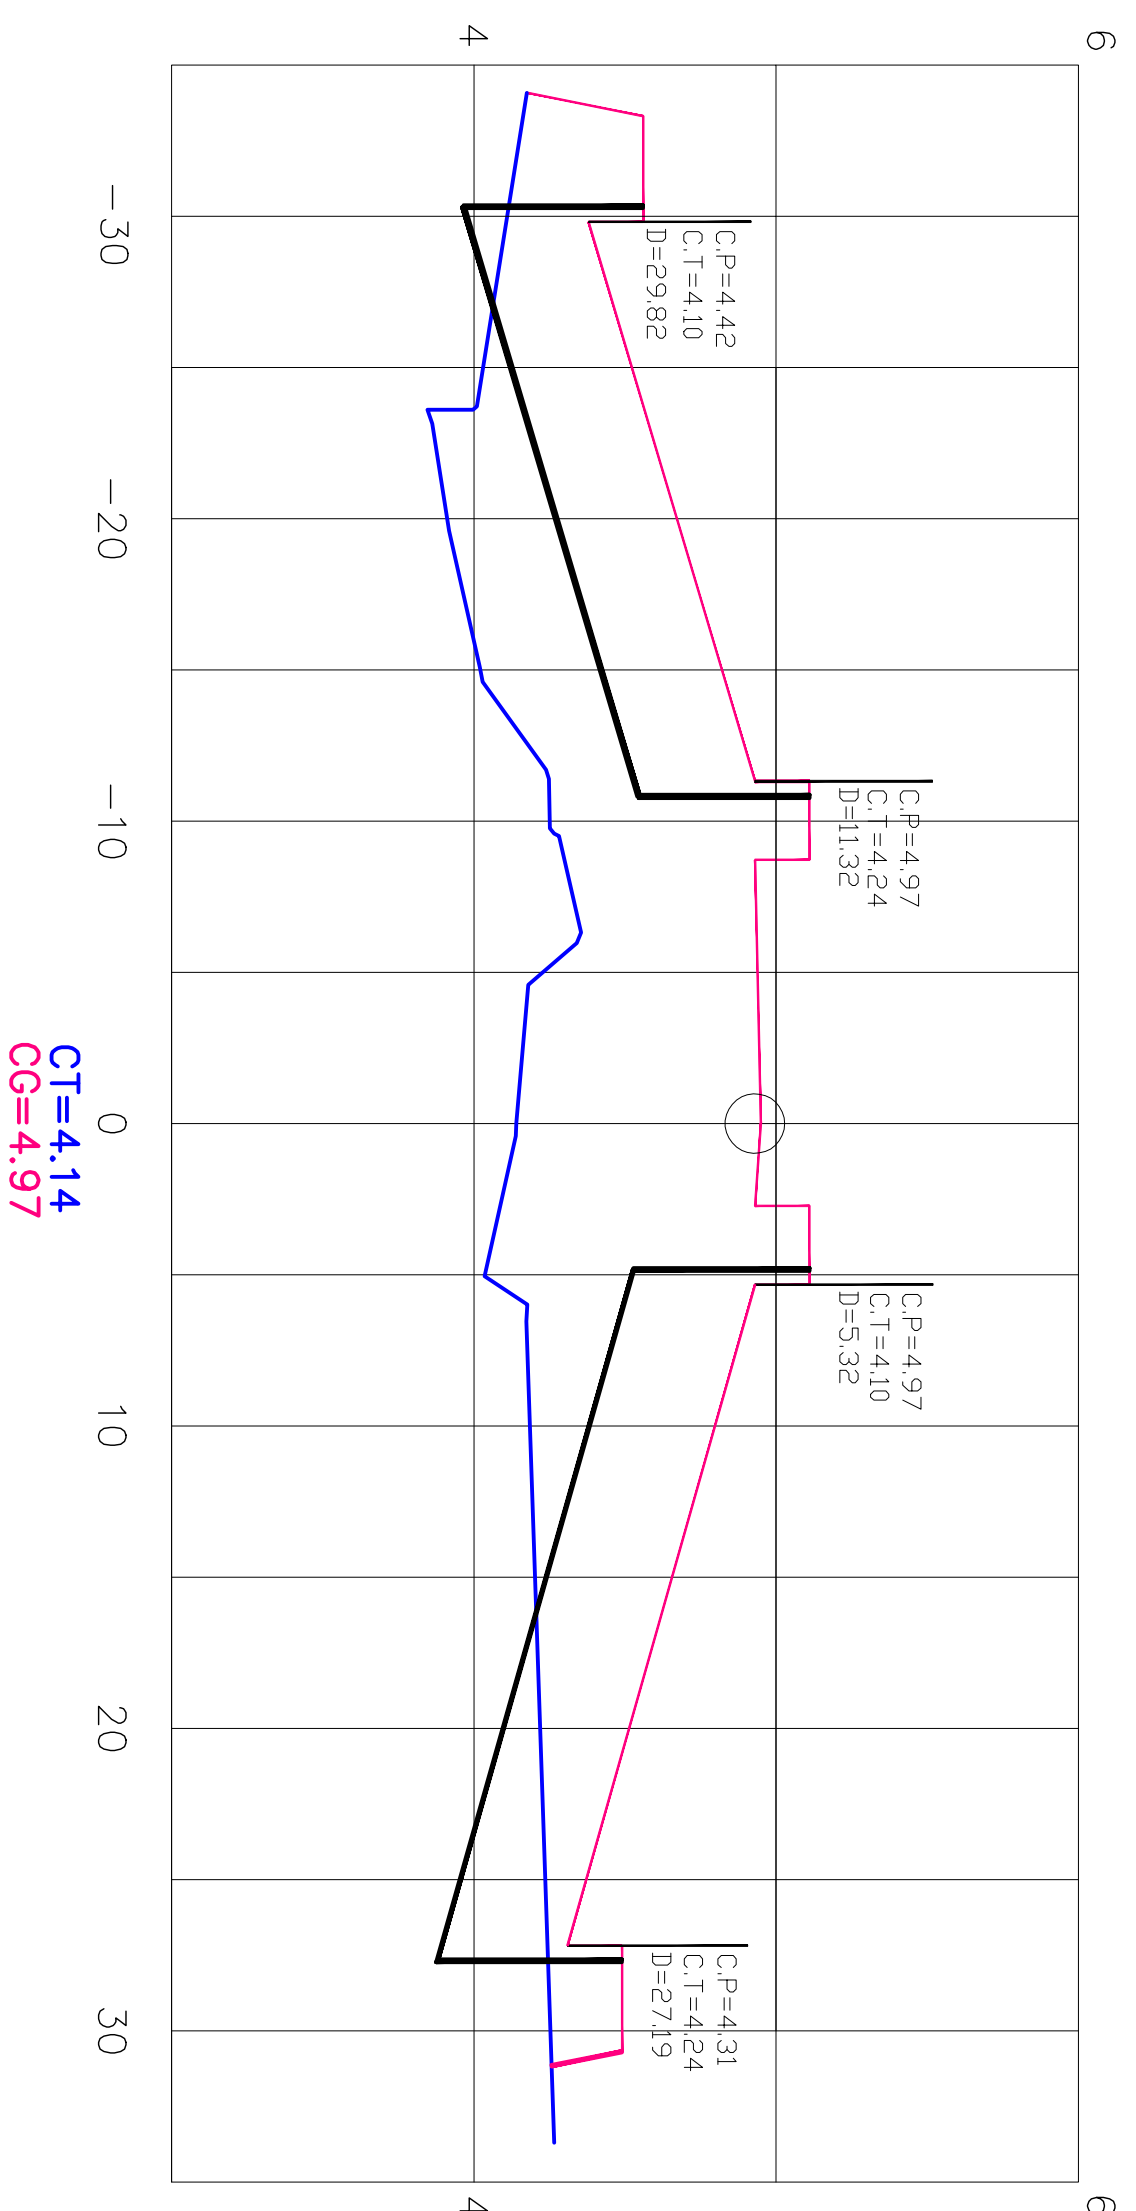


CT=4.14
CG=4.97

ESTACA - 112

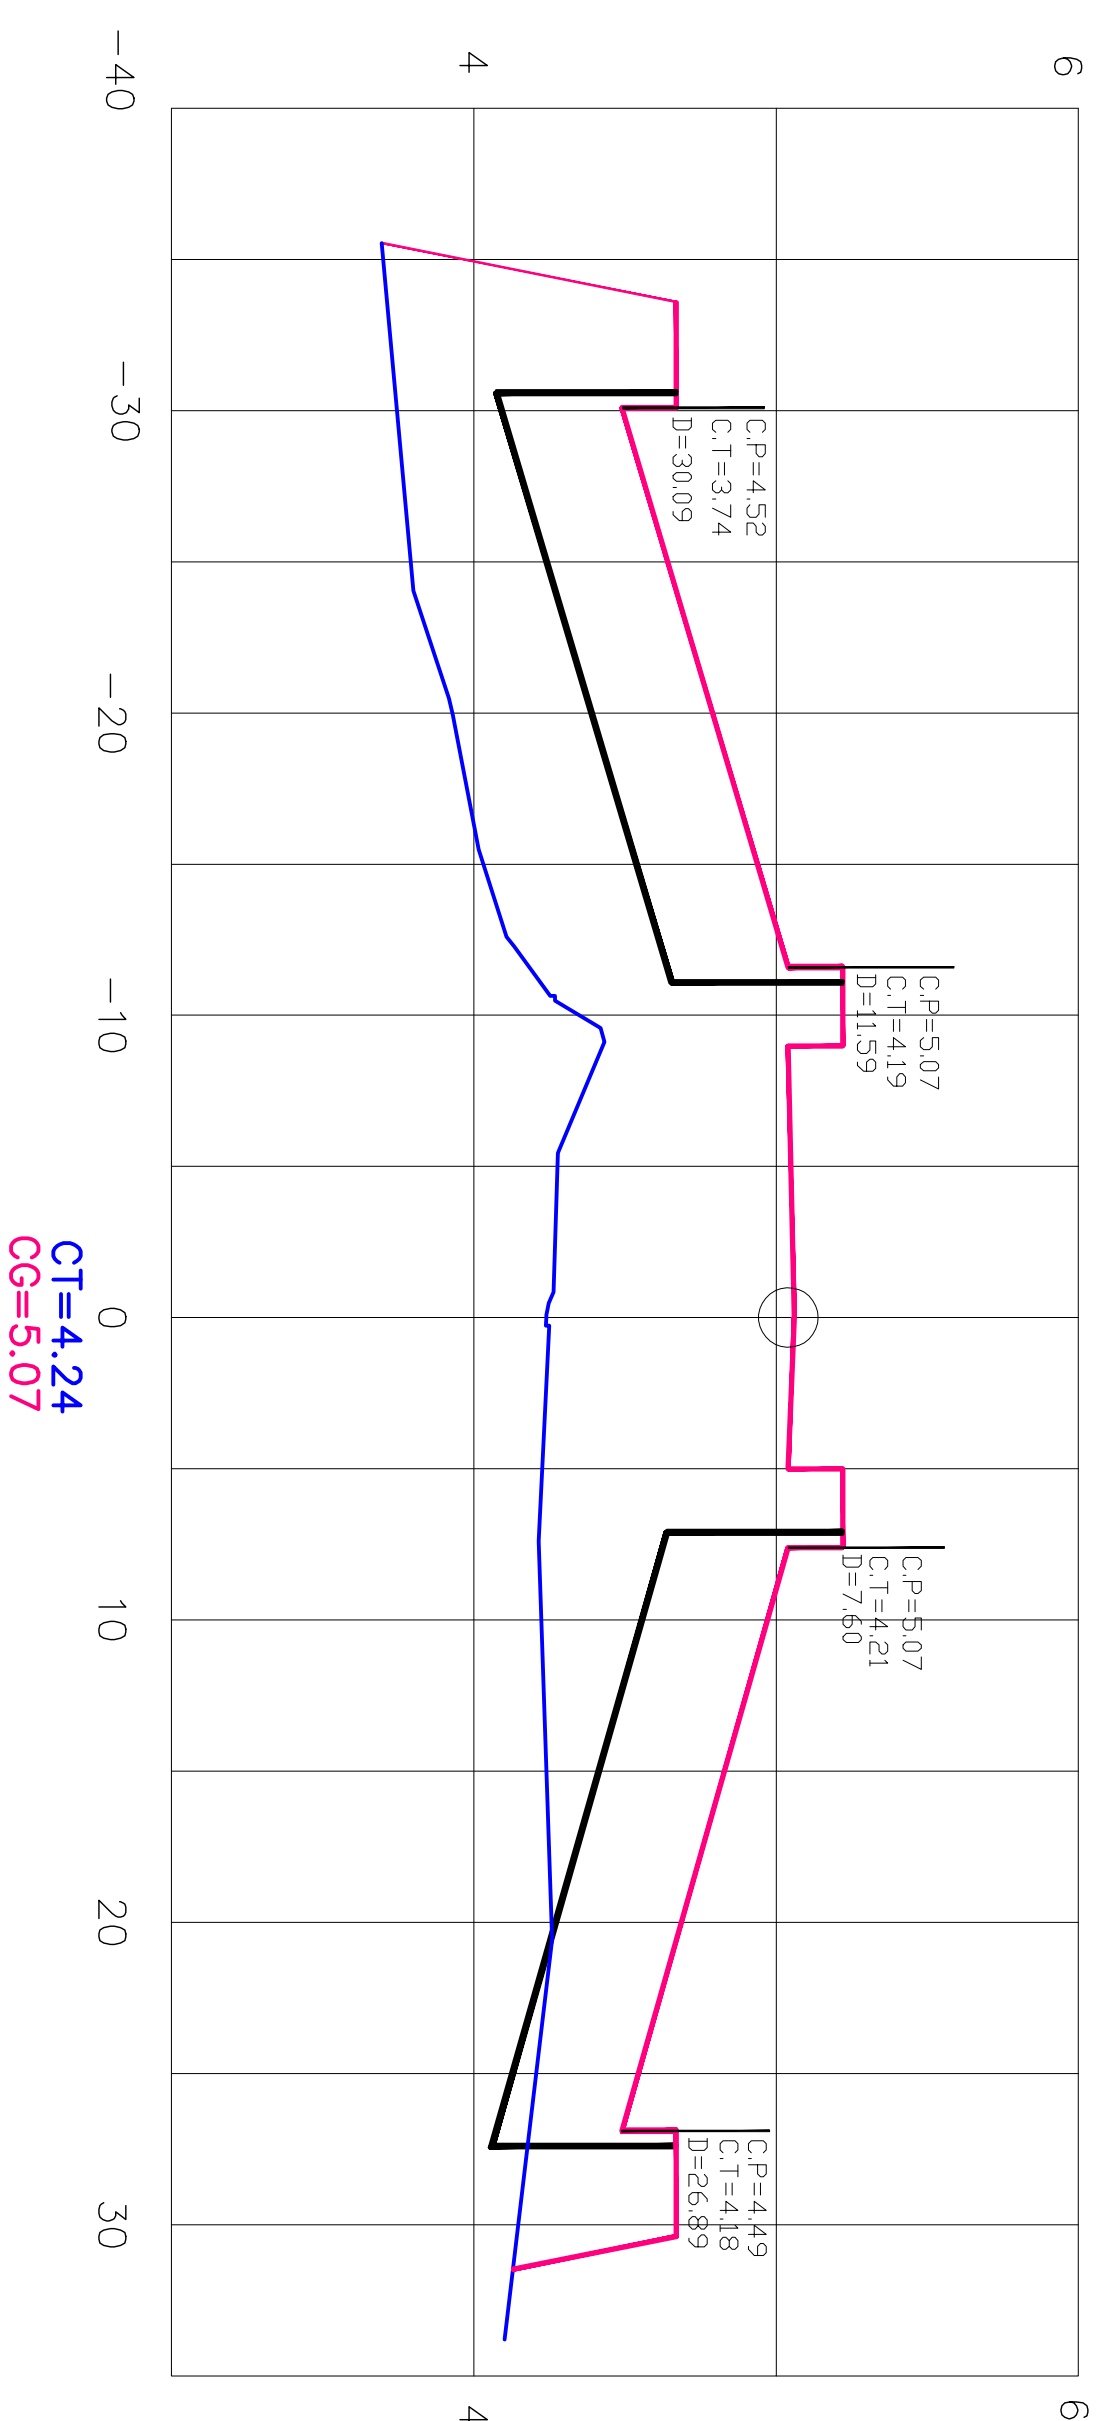

CT=4.24
CG=5.07

ESTACA - 115

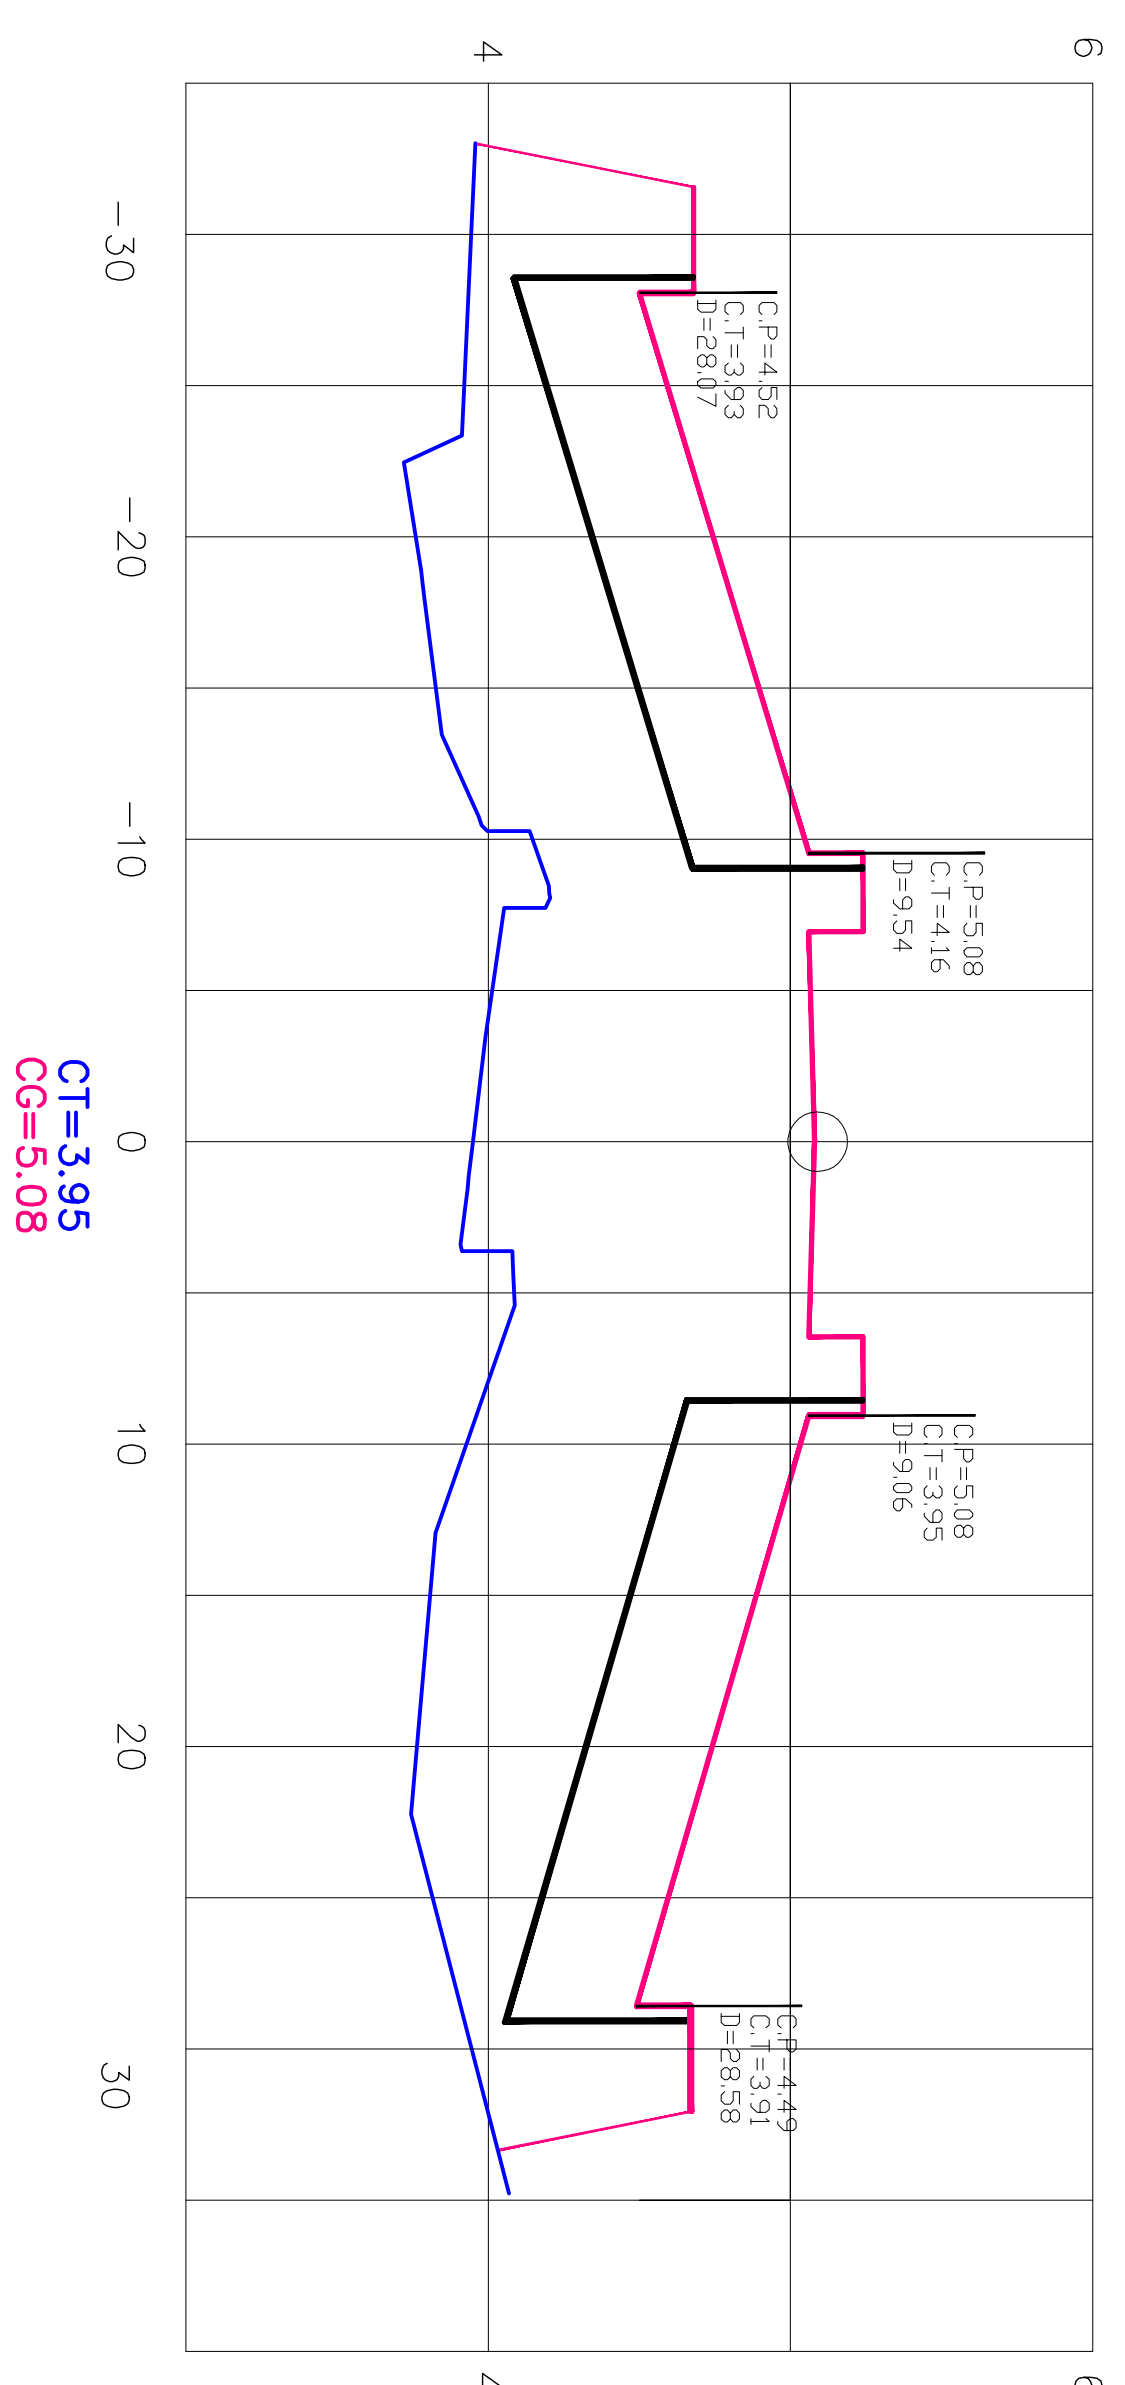

CT=3.95
CG=5.08



SEINF

PROJETO: AVENIDA ALBERTO CRAVEIRO

PRANCHA No. 28/48

LOCALIZAÇÃO: CASTELHO

REGIONAL: SRR VI

ESPECIFICAÇÃO DA PRANCHA: SRÇÓDPS TRANSVERSALS

AUTOR DO PROJETO: ENGO. ASSIS BEZERRA

DATA: JULHO/2009

ESCALA: H=1:250 V=1:25

REV.	DISCRIMINAÇÃO	RESP.	DATA