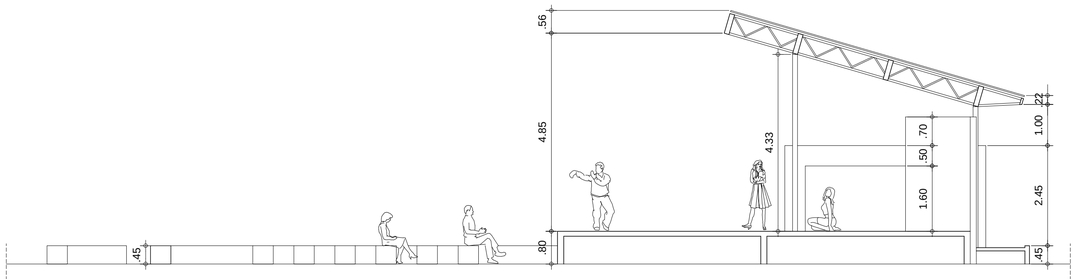

CORTE AA
01 / 06
EQUIPAMENTO OSORIO DE PAIVA
ESCALA: 1/75

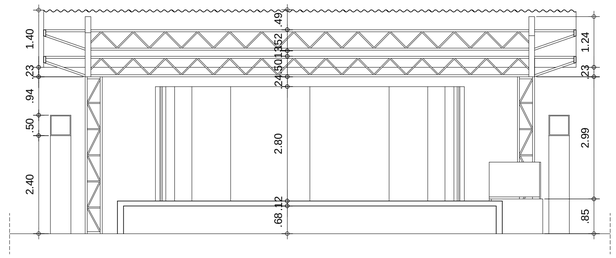

CORTE BB
02 / 06
EQUIPAMENTO OSORIO DE PAIVA
ESCALA: 1/75

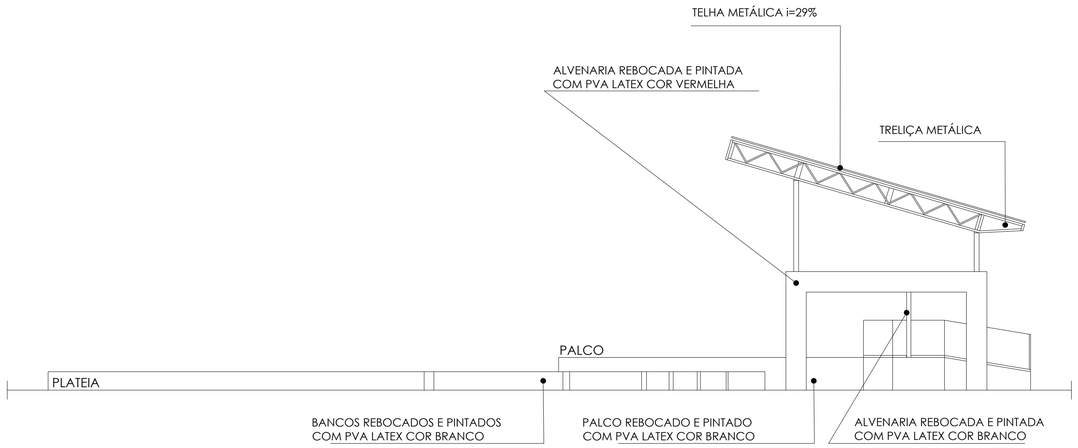

VISTA 1
03 / 06
EQUIPAMENTO OSORIO DE PAIVA
ESCALA: 1/75

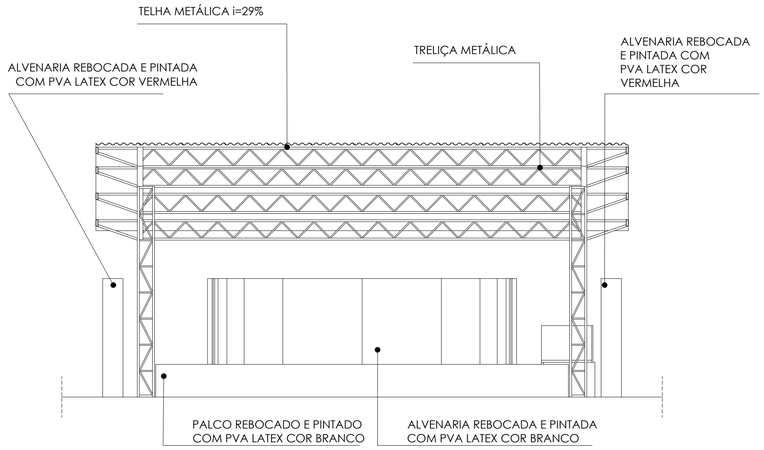

VISTA 2
04 / 06
EQUIPAMENTO OSORIO DE PAIVA
ESCALA: 1/75

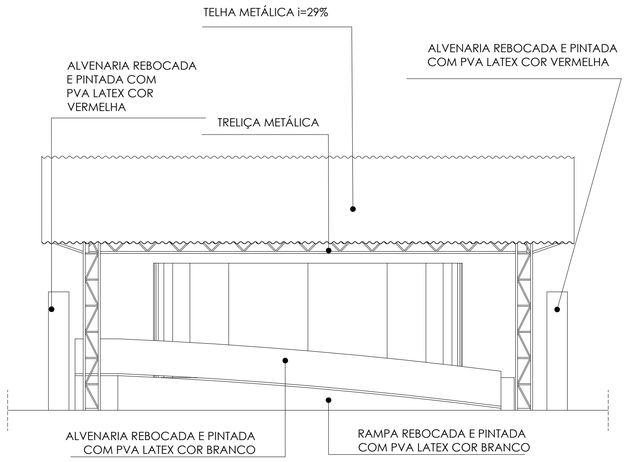

VISTA 4
05 / 06
EQUIPAMENTO OSORIO DE PAIVA
ESCALA: 1/75

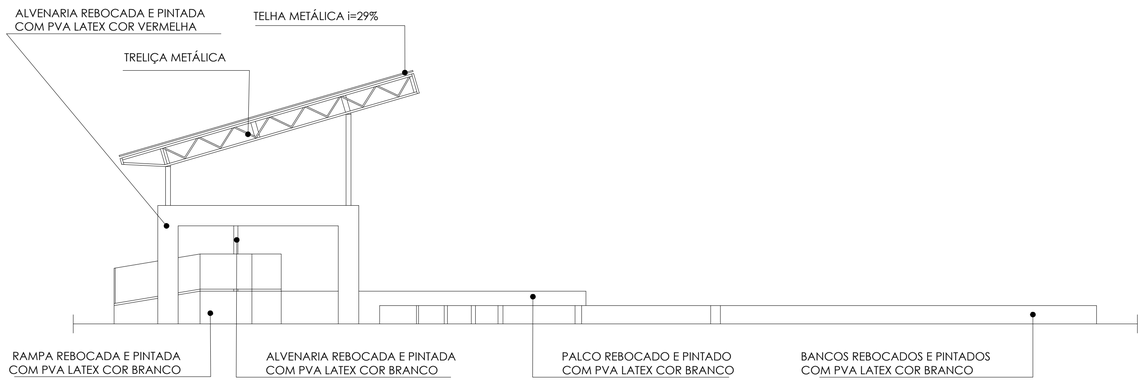

VISTA 3
06 / 06
EQUIPAMENTO OSORIO DE PAIVA
ESCALA: 1/75

SEUMA | ISS–C

CREA | ISS–P

Legenda:

Mapa chave:

Revisão nº	Descrição	Data	Projetista	Aprovação

Prefeitura de Fortaleza

SEINF - SECRETARIA MUNICIPAL DE INFRAESTRUTURA

Unidade/Órgão: SEINF - SECRETARIA MUNICIPAL DE INFRAESTRUTURA	Data: MAR/2018
Nome do projeto: EQUIPAMENTO CULTURAL OSÓRIO DE PAIVA	Escala: INDICADA
Título da folha: ARQUITETURA - CONCHA / ANFITEATRO - CORTES AA E BB / FACHADAS 1, 2, 3 E 4	Folha: 08/13
Responsável técnico: ARQ. PAULO J. COELHO SIMÕES A88618 CE CAU — Coord. elab. de projetos: ENG. PAULA PINHEIRO RNP Nº 060545911-8 CREA-CE	
Arquivo: SEINF_OUCPA_ARQ_EX_F08_R00.dwg	