


FORTALEZA2040

PLANO MESTRE URBANÍSTICO E DE MOBILIDADE

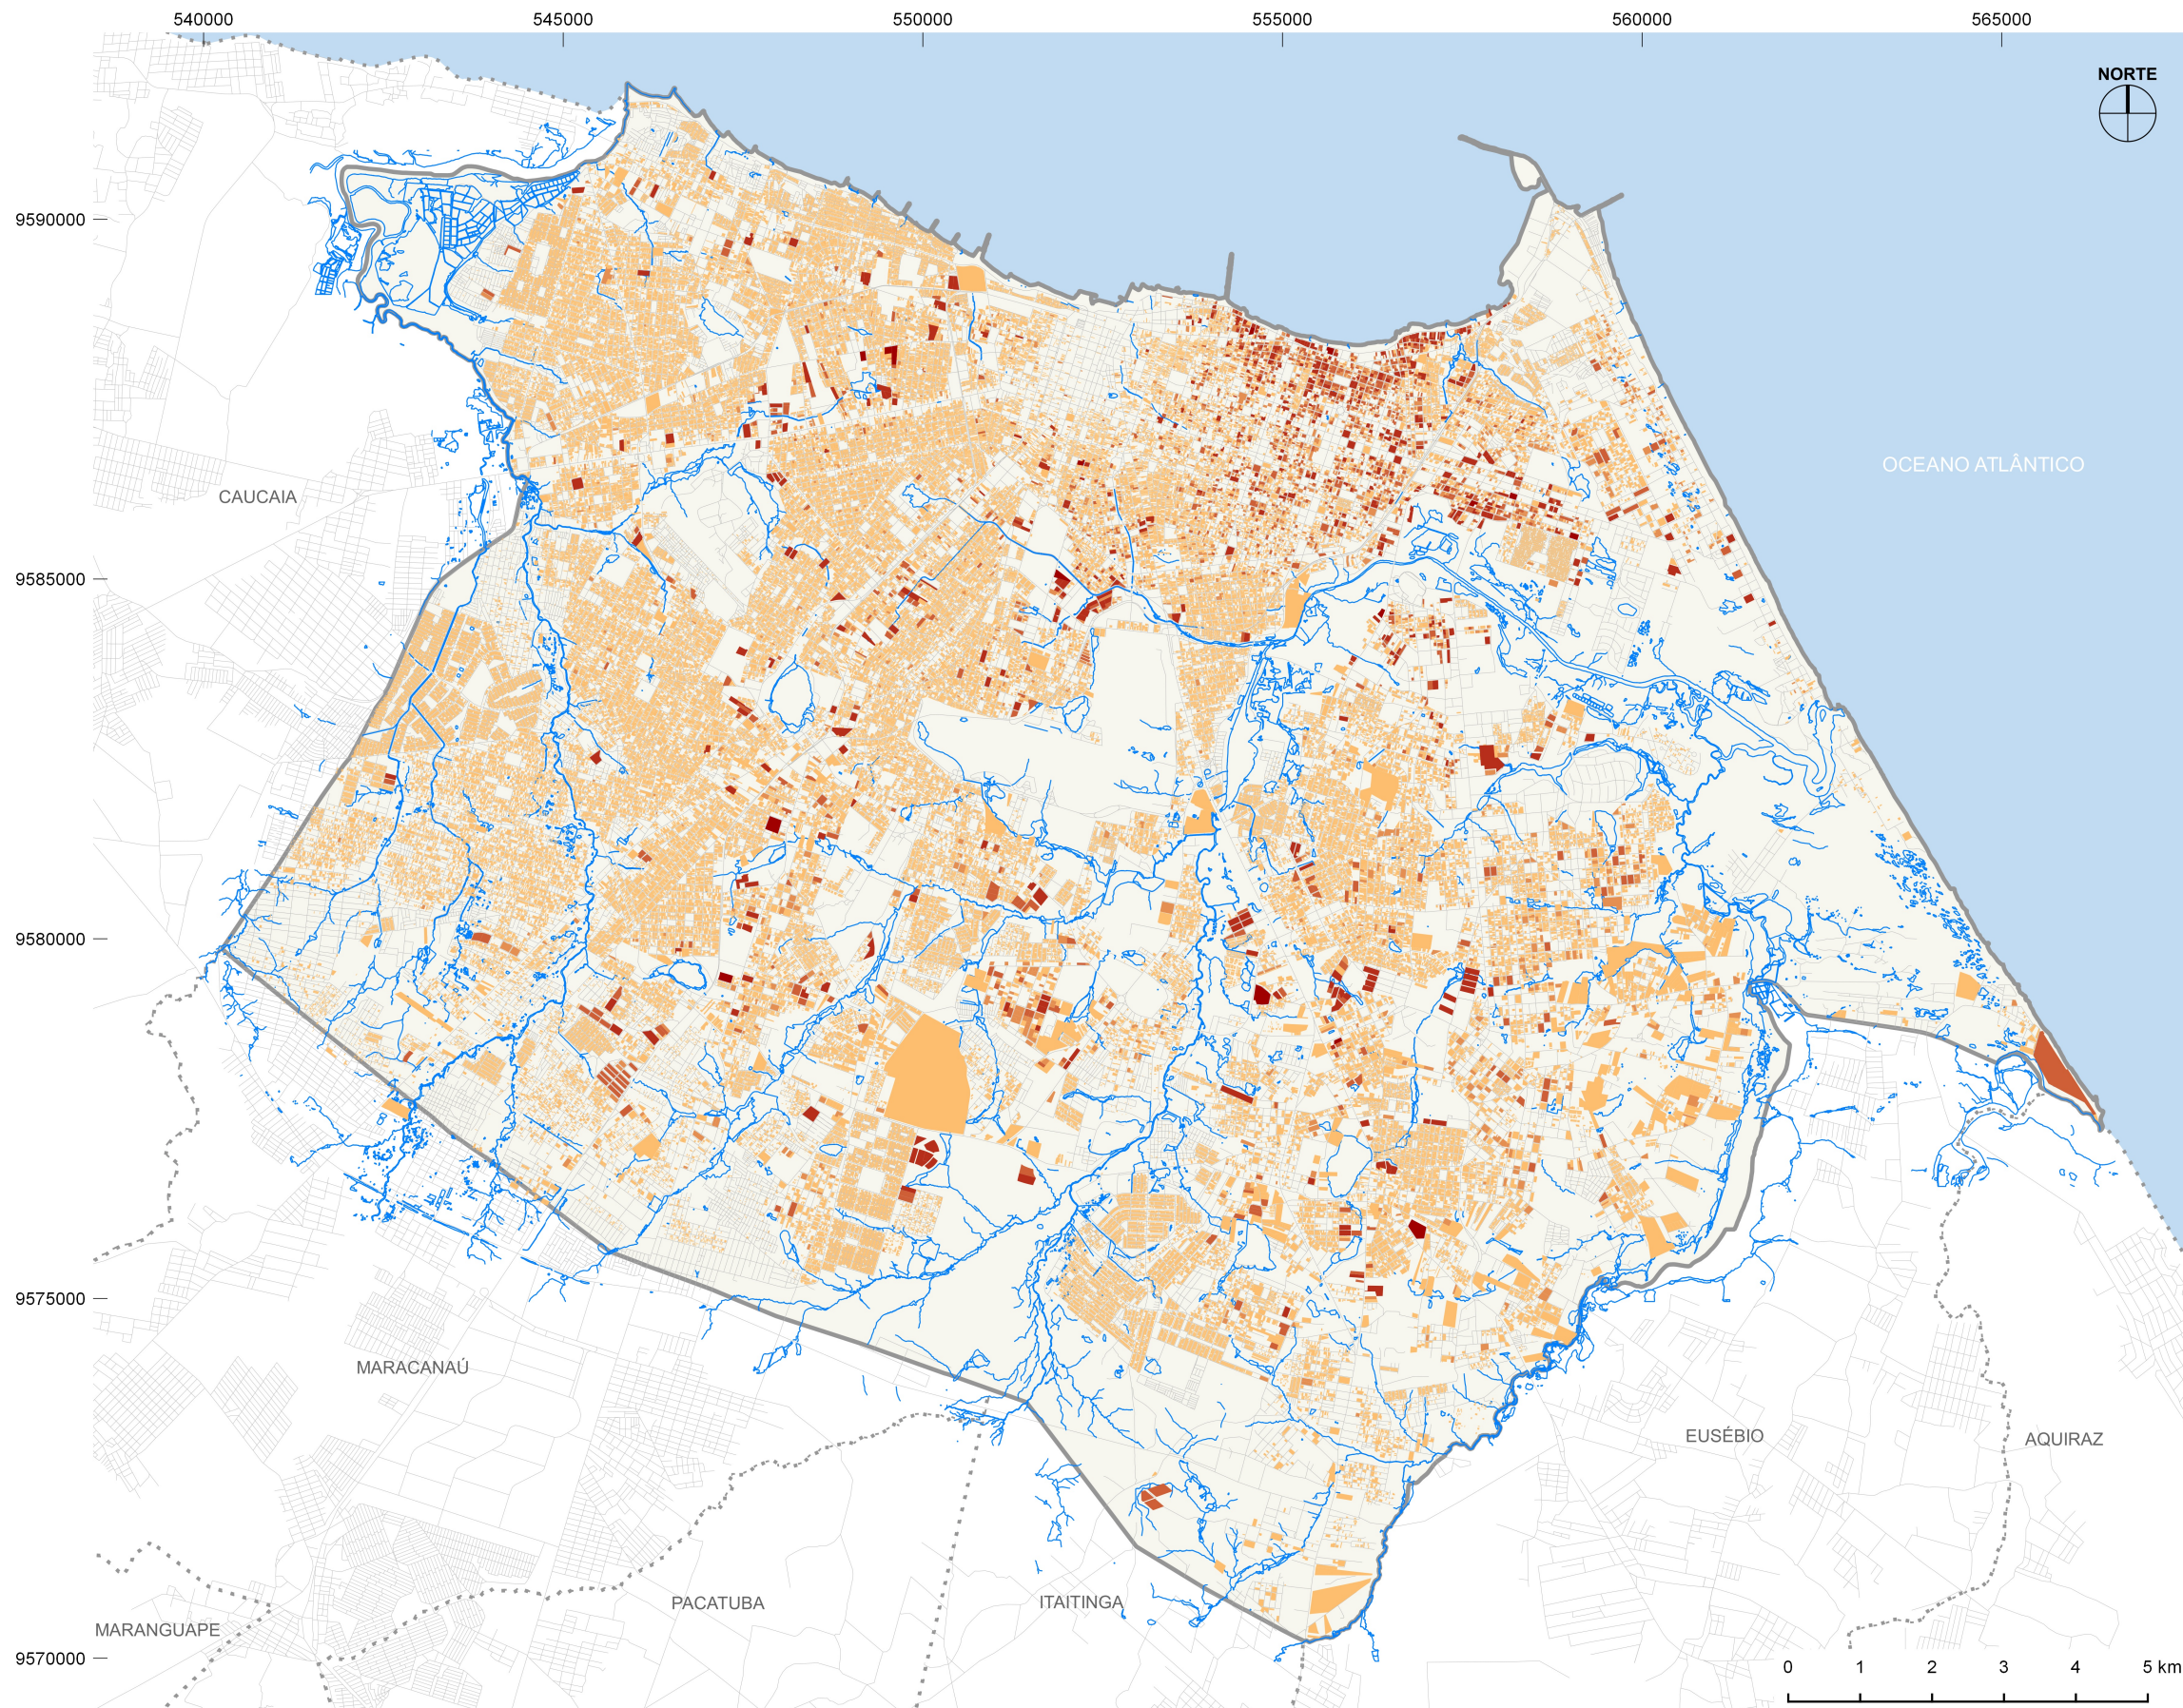

LEGENDA

- Município de Fortaleza
- Município Vizinho
- Sistema Viário
- Recurso Hídrico

Área Ocupada pelo Uso Residencial (m²):

- 0 - 1.320
- 1.320 - 4.730
- 4.730 - 10.010
- 10.010 - 35.620
- 35.620 - 84.190

Fonte: SEFIN / PMF
 Especificações:
 Sistema de Projeção UTM - DATUM SIRGAS 2000 - 24S