

Identificação de lotes inadequados quanto à Normatização Especial - ZEIS Serviluz



0 50 100 m

Escala 1 : 3.500

LEGENDA

LIMITE ZEIS

HIDROGRAFIA

QUADRAS


LOTES

LOTES POR TIPO DE INADEQUAÇÃO

ÁREA MENOR QUE 30m²

TESTADA MENOR QUE 3m

ACESSO VIÁRIO MENOR QUE 1,2m

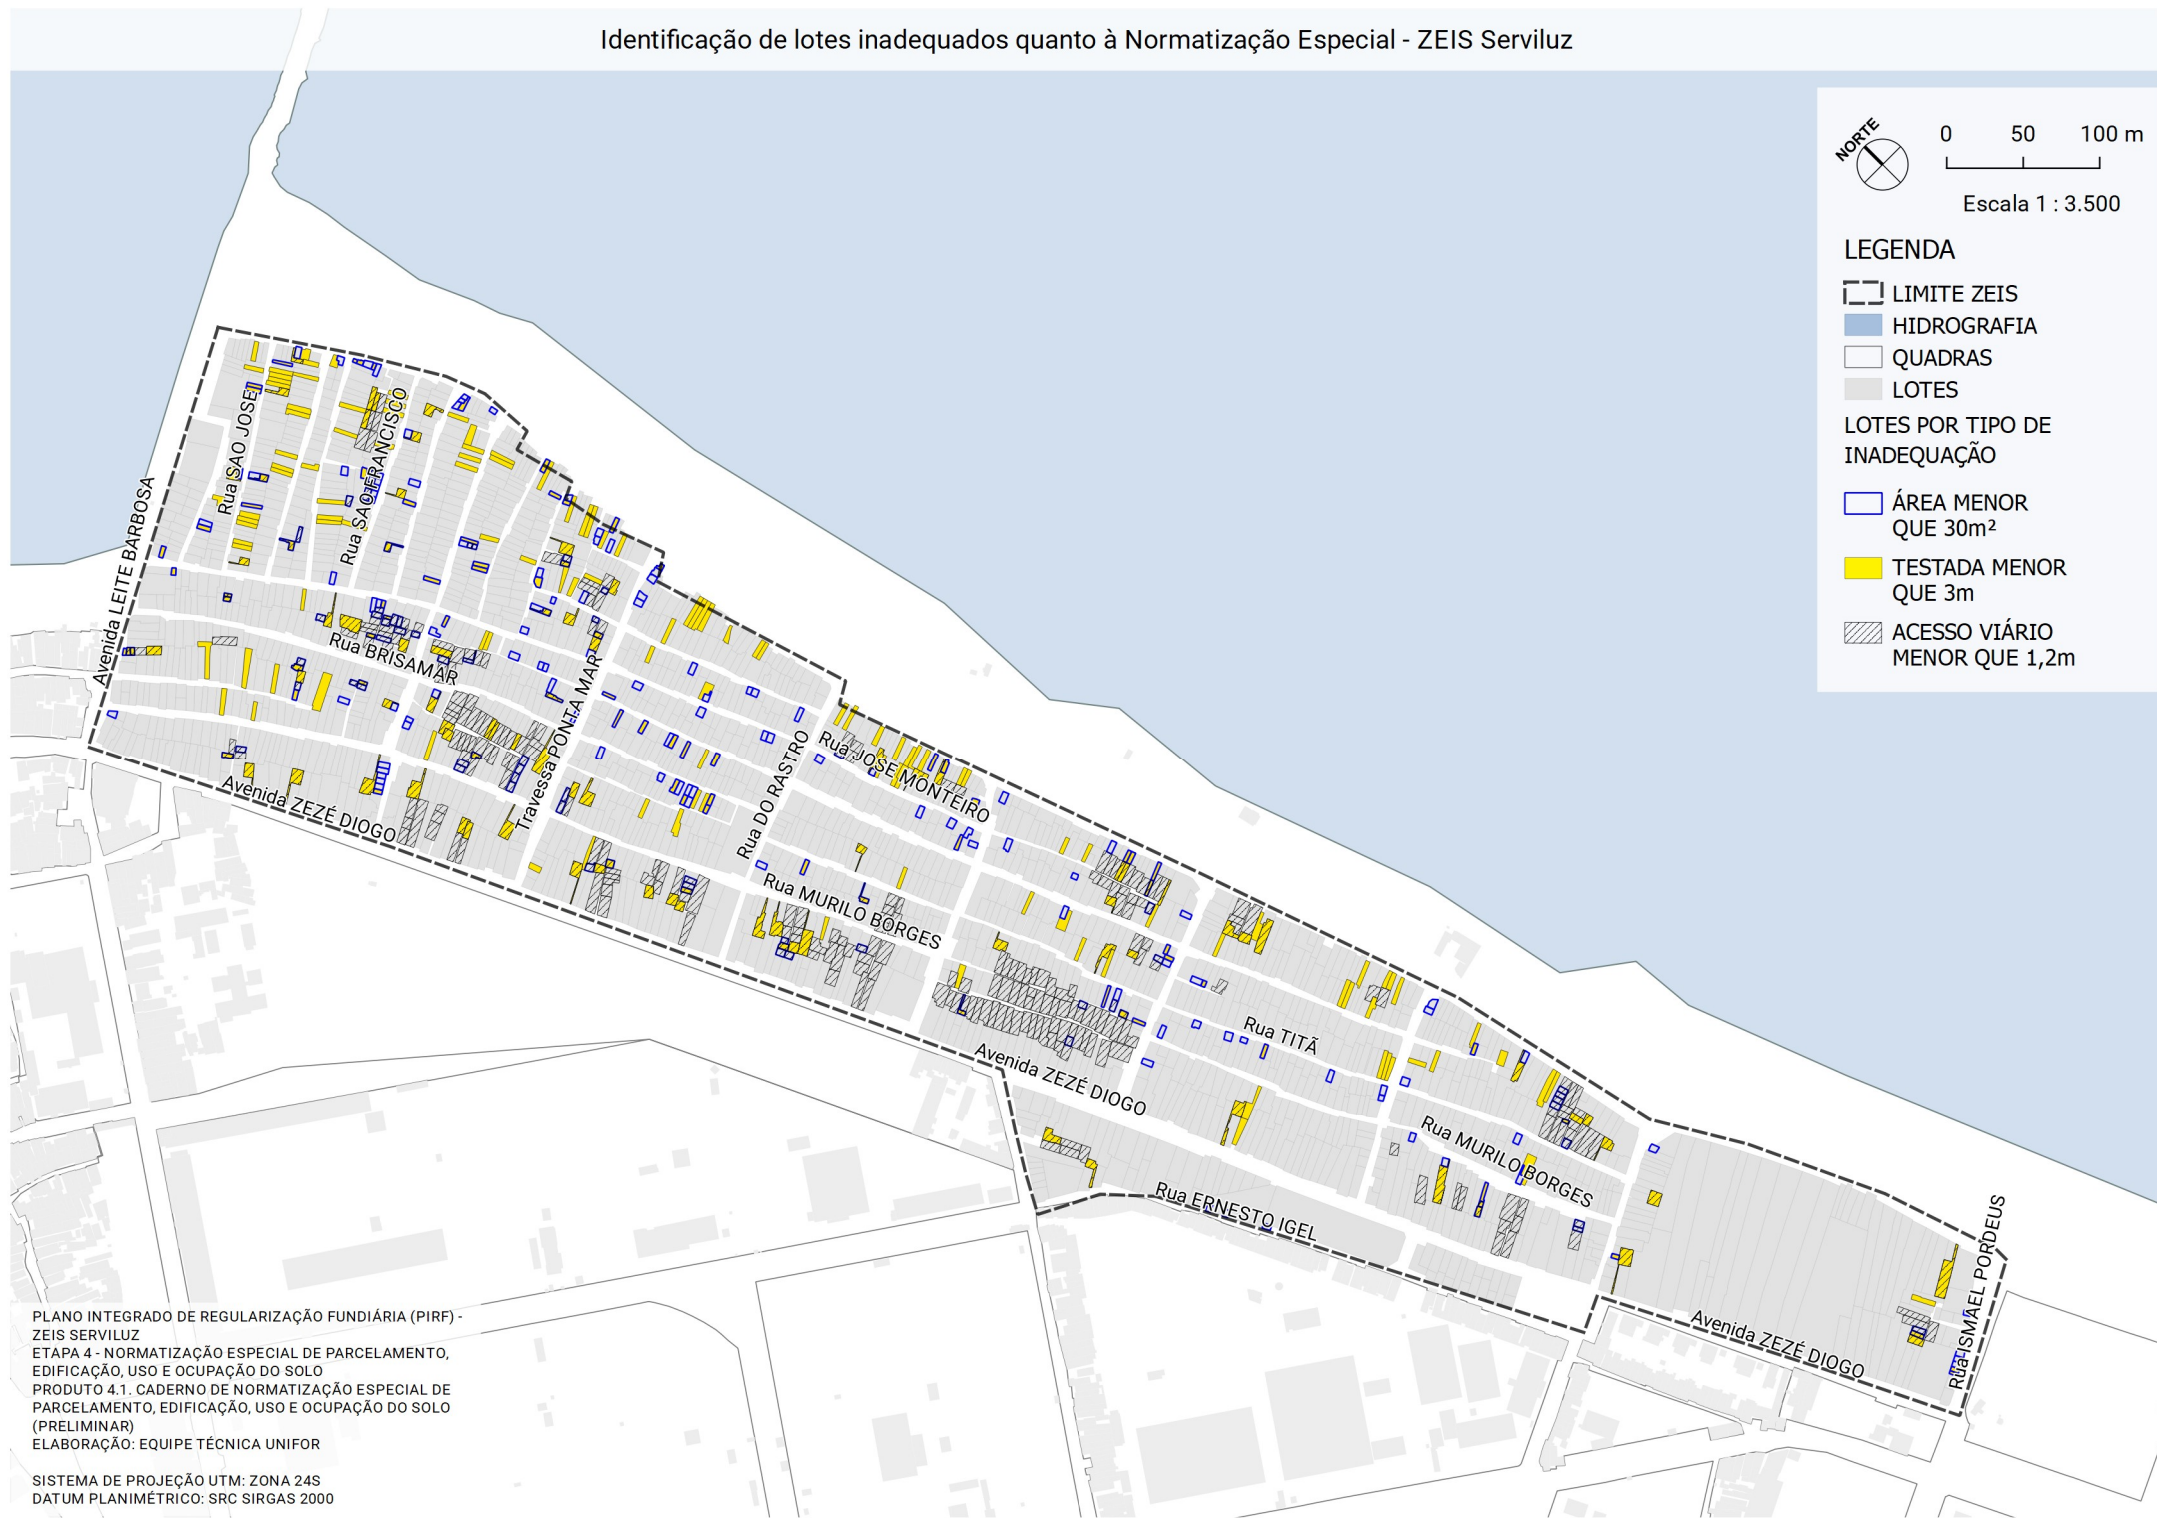

PLANO INTEGRADO DE REGULARIZAÇÃO FUNDIÁRIA (PIRF) - ZEIS SERVILUZ
ETAPA 4 - NORMATIZAÇÃO ESPECIAL DE PARCELAMENTO, EDIFICAÇÃO, USO E OCUPAÇÃO DO SOLO
PRODUTO 4.1. CADERNO DE NORMATIZAÇÃO ESPECIAL DE PARCELAMENTO, EDIFICAÇÃO, USO E OCUPAÇÃO DO SOLO (PRELIMINAR)
ELABORAÇÃO: EQUIPE TÉCNICA UNIFOR

SISTEMA DE PROJEÇÃO UTM: ZONA 24S
DATUM PLANIMÉTRICO: SRC SIRGAS 2000