




ESTACA - 118

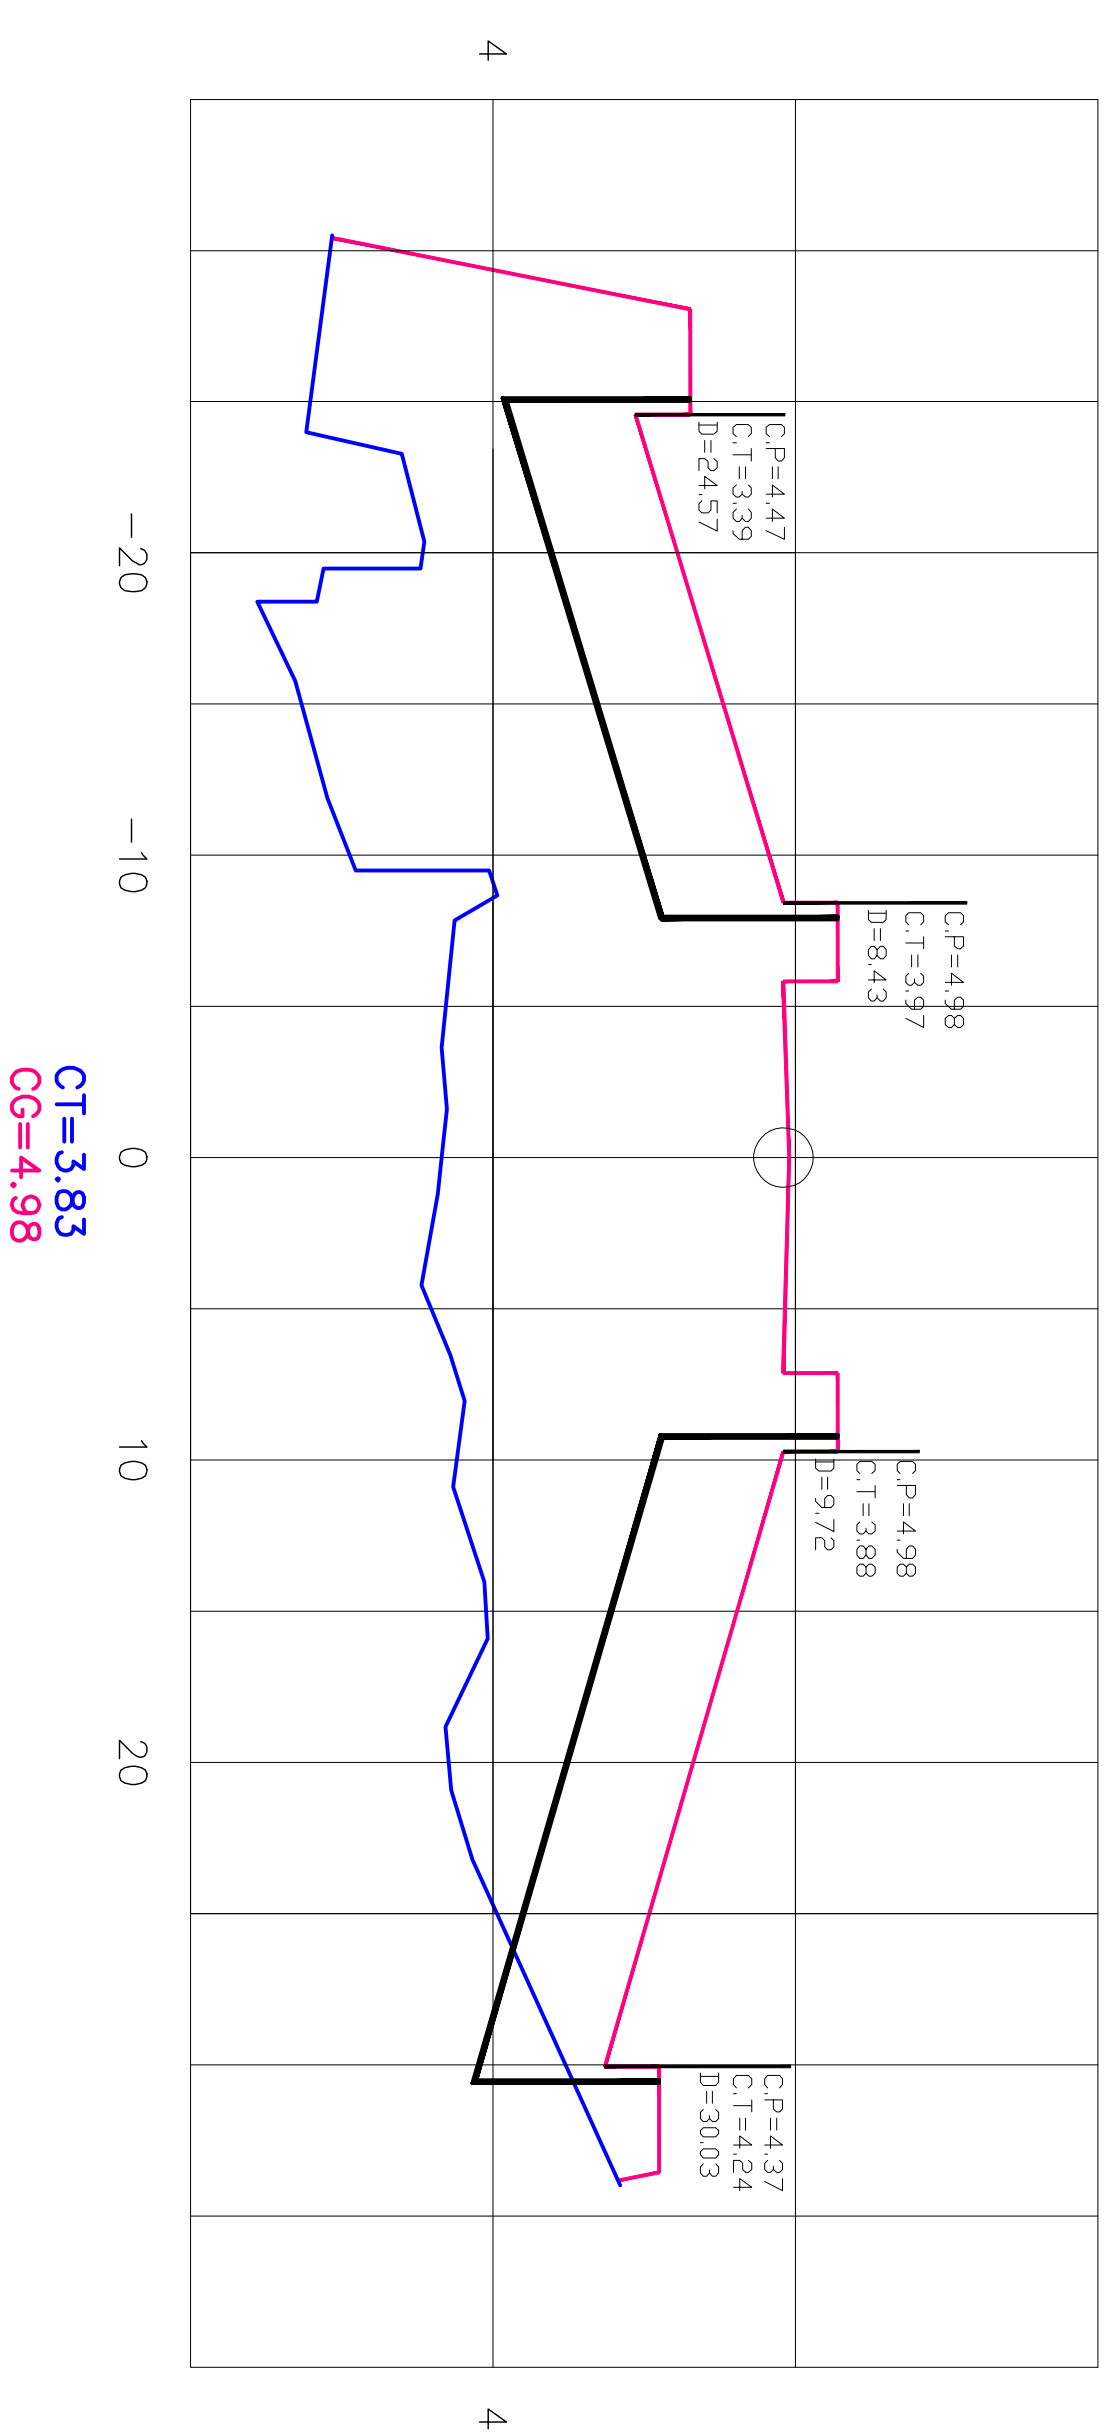

ESTACA - 119

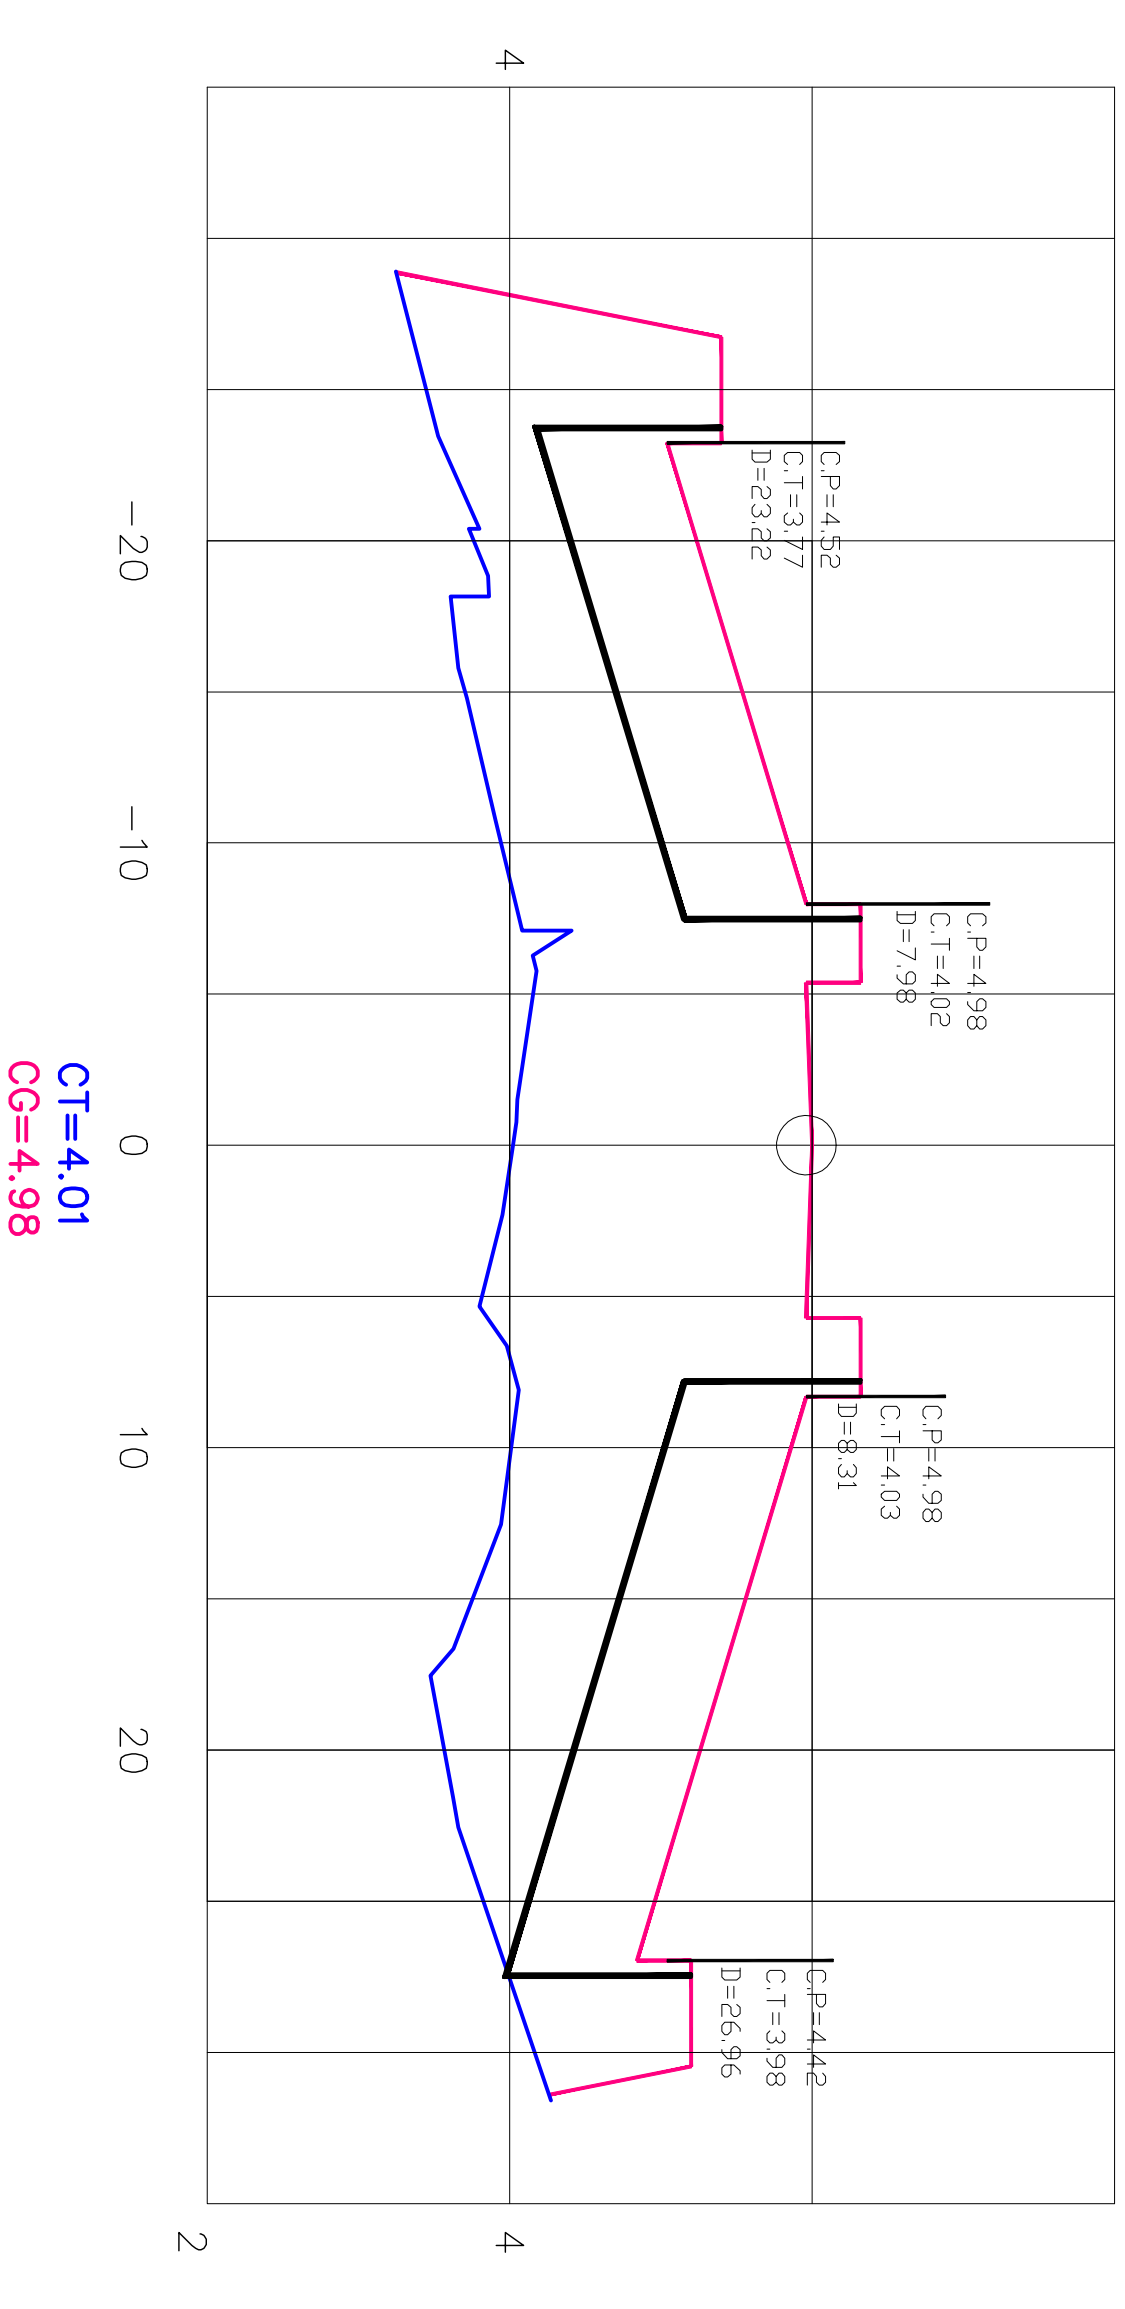

ESTACA - 117

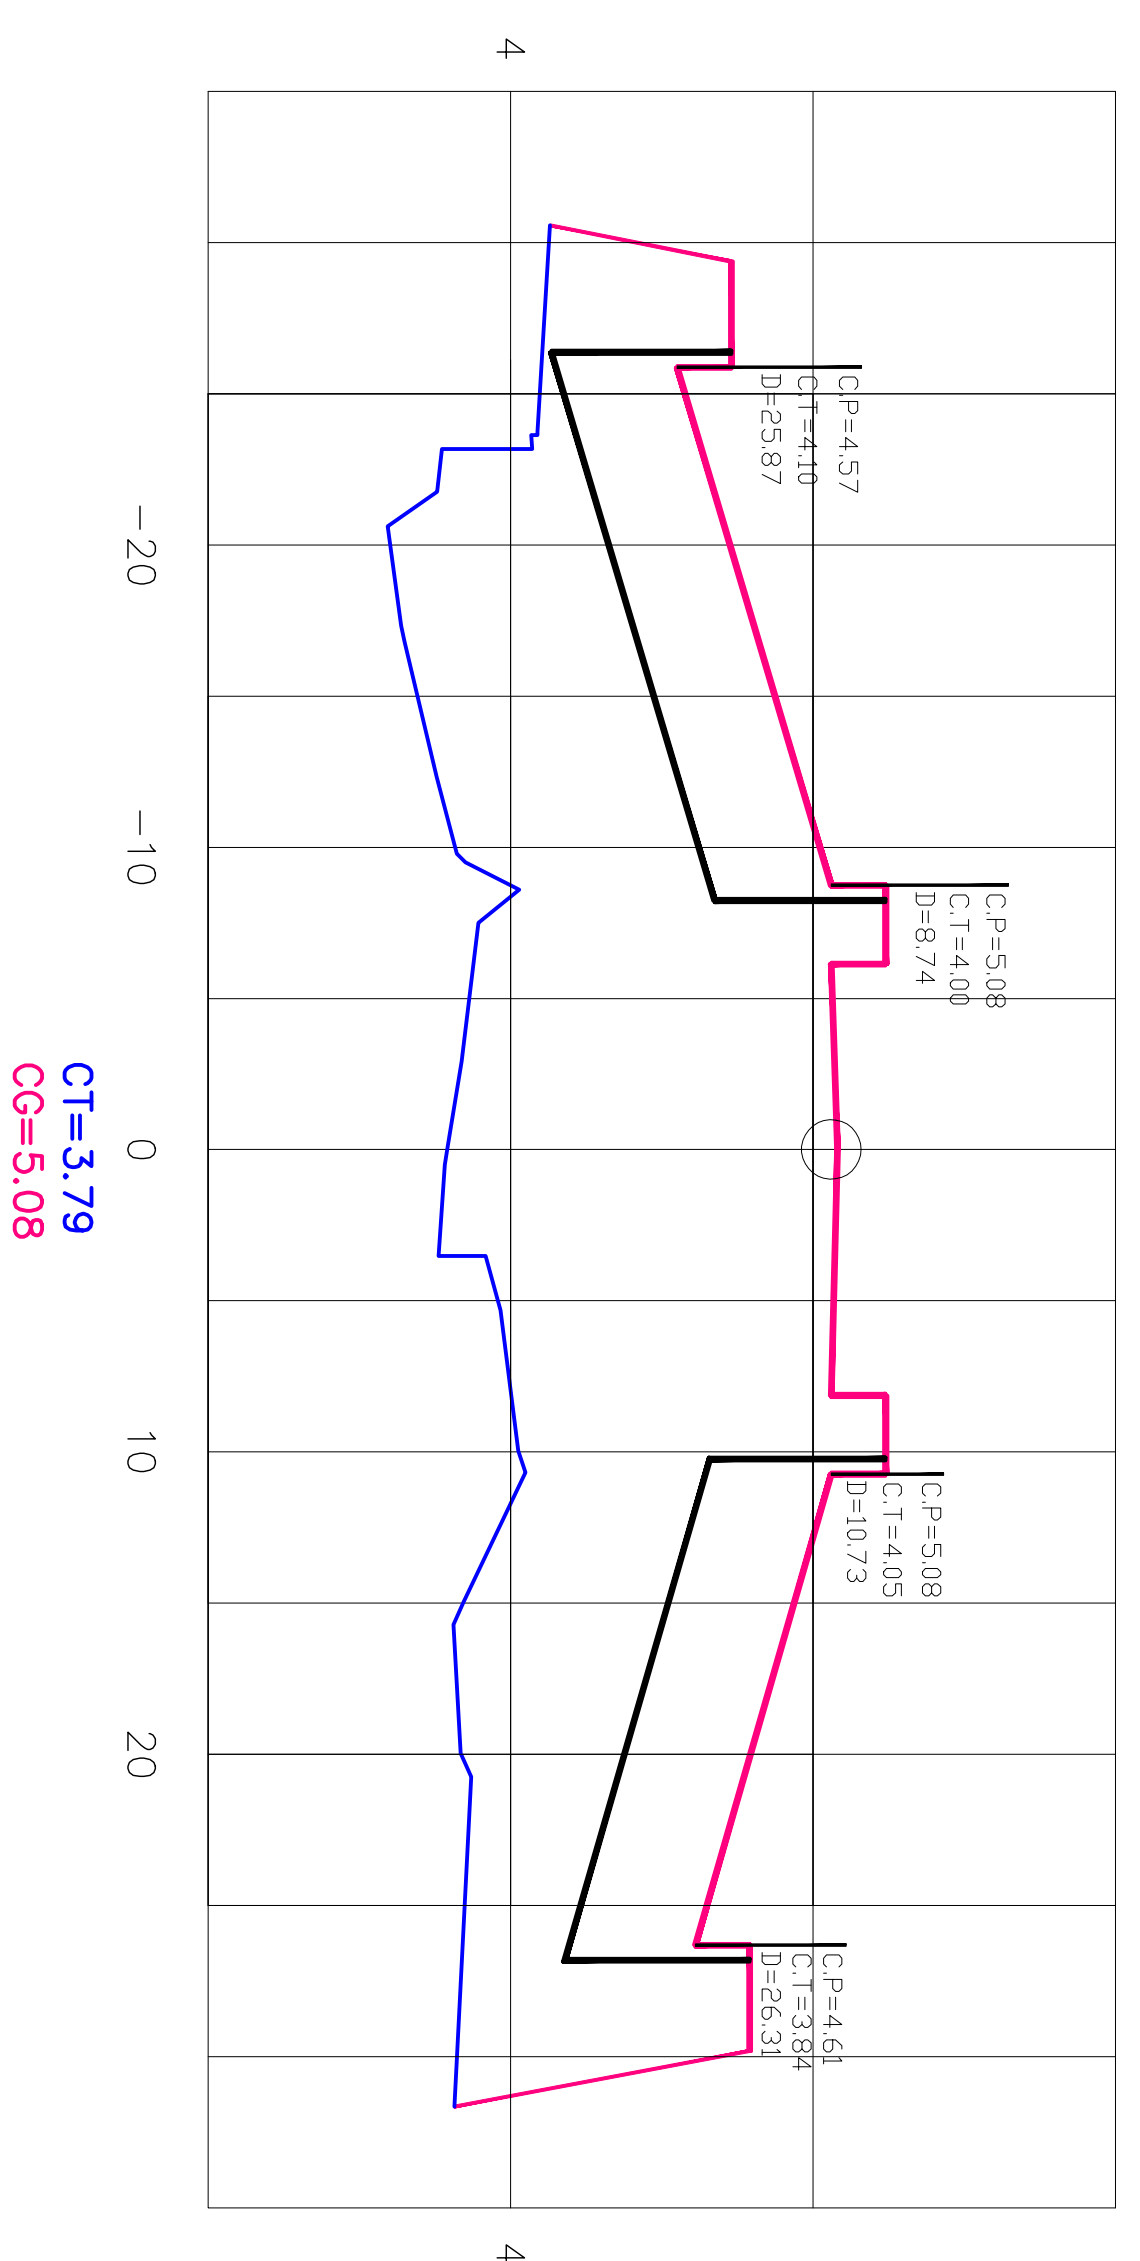

REV.	DISCRIMINAÇÃO	RESP.	DATA



SEINF

PROJETO: AVENIDA ALBERTO CRAVEIRO

LOCALIZAÇÃO: CASTELIAO REGIONAL: SRR VI

ESPECIFICAÇÃO DA PRANCHA: SBCÇÕES TRANSVERSALS

AUTOR DO PROJETO: ENO. ASSIS BEZERRA CREIA No. 8.698-6/D-CE

ESCALA: H=1:250 V=1:25

DATA: JULHO/2009

PRANCHA No. **28A/48**