


AV. DIOGUINHO EST. 0+100 A 0+280  
ESCALA - 1/500

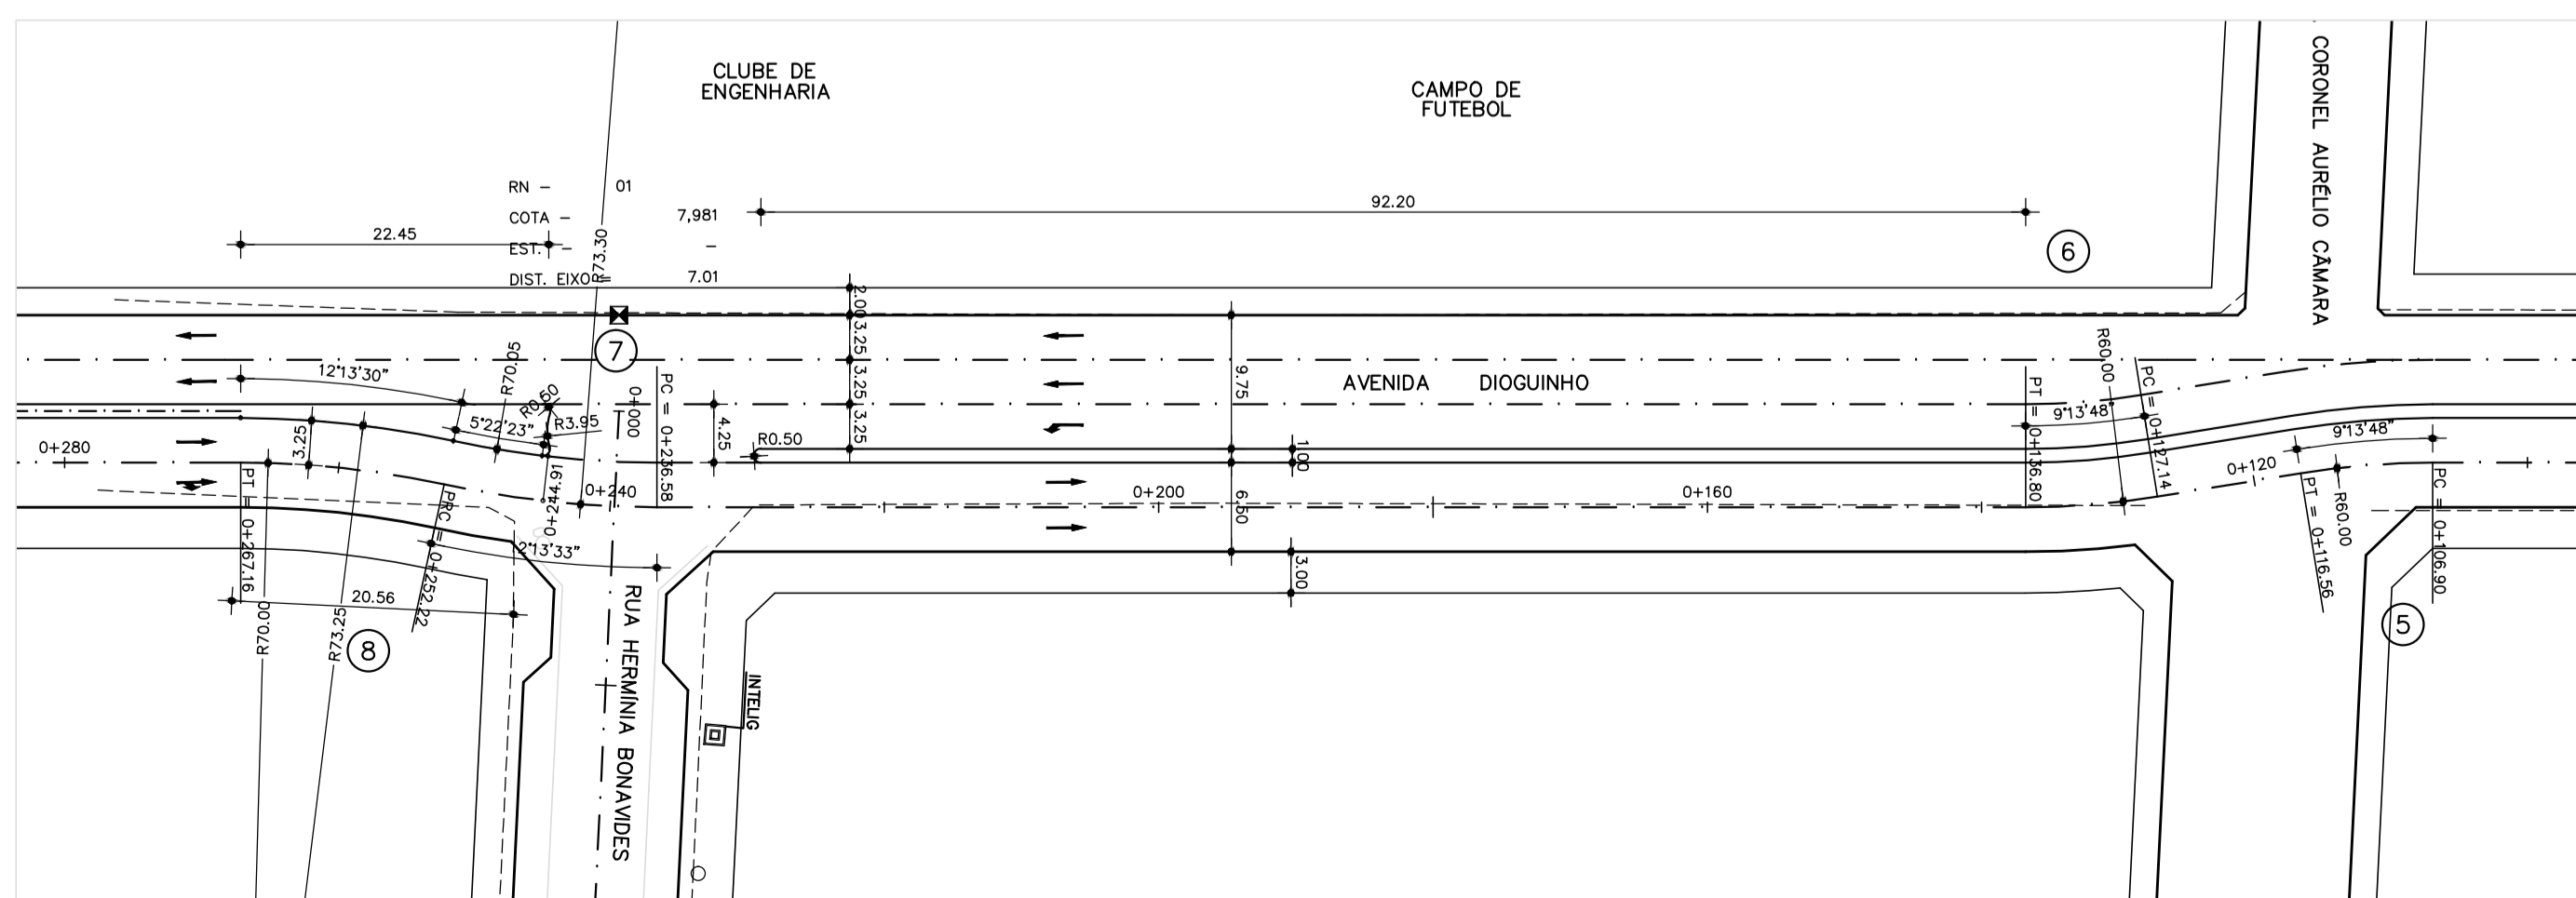

RUA RENATO BRAGA

CURVA	PC			PT			AC	RAIO (m)	DESENV. (m)	TANG. (m)
	ESTACA	COORD. E	COORD. N	ESTACA	COORD. E	COORD. N				
1	0+325.55	559832.257	9587438.190	0+408.23	559751.946	9587435.717	47°22'30"	100.00	82.68	43.87
2	0+628.88	559547.109	9587517.728	0+886.48	559490.542	9587523.732	31°26'00"	105.00	57.60	29.55
3	0+702.23	559475.0169	9587521.09	0+723.75	559454.132	9587515.972	08°13'14"	150.00	21.52	10.78

RUA HERMÍNIA BONAVIDES

CURVA	PC			PT			AC	RAIO (m)	DESENV. (m)	TANG. (m)
	ESTACA	COORD. E	COORD. N	ESTACA	COORD. E	COORD. N				
4	0+625.49	559447.510	9587515.957	0+653.93	559421.151	9587505.333	08°08'55"	200.00	28.44	14.25

AV. DIOGUINHO

CURVA	PC			PT			AC	RAIO (m)	DESENV. (m)	TANG. (m)
	ESTACA	COORD. E	COORD. N	ESTACA	COORD. E	COORD. N				
5	0+106.90	560069.973	9587672.734	0+116.56	560064.656	9587680.794	09°13'48"	60.00	9.67	4.84
6	0+127.14	560058.141	9587689.125	0+136.80	560052.825	9587697.183	09°13'44"	60.00	9.66	4.84
7	0+236.58	560004.7612	9587784.623	0+252.22	559998.7408	9587799.027	12°13'33"	73.30	15.64	7.85
8	0+252.22	559998.7408	9587799.027	0+267.16	559992.9915	9587812.782	12°13'33"	70.00	14.94	7.50

LEGENDA:

- TIL
- CXTV - CAIXA TELEMAR HORIZONTAL
- CXTV - CAIXA TELEMAR VERTICAL
- CXT
- CAIXA CAGECE
- BUEIRO/BOCA DE LOBO
- ⊖ BQA DE LOBO
- POSTE
- POSTE COELCE
- ⌢ MURO
- ⊕ ARVORE
- ⊕ SEMÁFORO
- ⊕ PLACA COMERCIAL
- MEIO-FIO EXISTENTE
- TERRENO NATURAL
- GREIDE DE TERRAPLENAGEM
- GREIDE DE PAVIMENTAÇÃO
- ⊕ PARADA DE ÔNIBUS COM ABRIGO METÁLICO-EXISTENTE
- ⊕ PARADA DE ÔNIBUS COM ABRIGO DE CONCRETO-EXISTENTE
- ⊕ PARADA DE ÔNIBUS COM ABRIGO DE CONCRETO-EXISTENTE
- ⊕ RN IMPLANTADO - CHAPA DE ALUMÍNIO

NOTAS:

- 1) MEDIDAS EM METRO, EXCETO ONDE INDICADO
- 2) AS RUAS TRANSVERSAIS SOFRERÃO UMA CONCORDÂNCIA NUMA EXTENSÃO DE 5,00m (APENAS UM AJUSTE)

1	REVISÃO GERAL	SET/2013	PNF	PNF	PNF
0	EMIÇÃO INICIAL	SET/2013	PNF	PNF	PNF
Nº	DESCRIÇÃO DAS REVISÕES	DATA	EXEC.	VERIF.	APROV.

**PREFEITURA MUNICIPAL DE FORTALEZA**  
SEINF - SECRETARIA MUNICIPAL DE INFRAESTRUTURA

**PROGRAMA DE TRANSPORTE URBANO DE FORTALEZA**  
PROJETO DE ENGENHARIA DE VIAS URBANAS - LOTE 5

**PROJETO EXECUTIVO**

DATA: SET/2013	OBRA: RUA HERMÍNIA BONAVIDES/ RUA RENATO BRAGA	ESCALA: H=1:1.000 V=1:100
REVISÃO: -	TÍTULO: PROJETO GEOMÉTRICO PLANTA	PRANCHA: PG-01
EMPRESA:  Engesoft - Engenharia e Consultoria S/C Ltda.		