


AV. OSÓRIO DE PAIVA

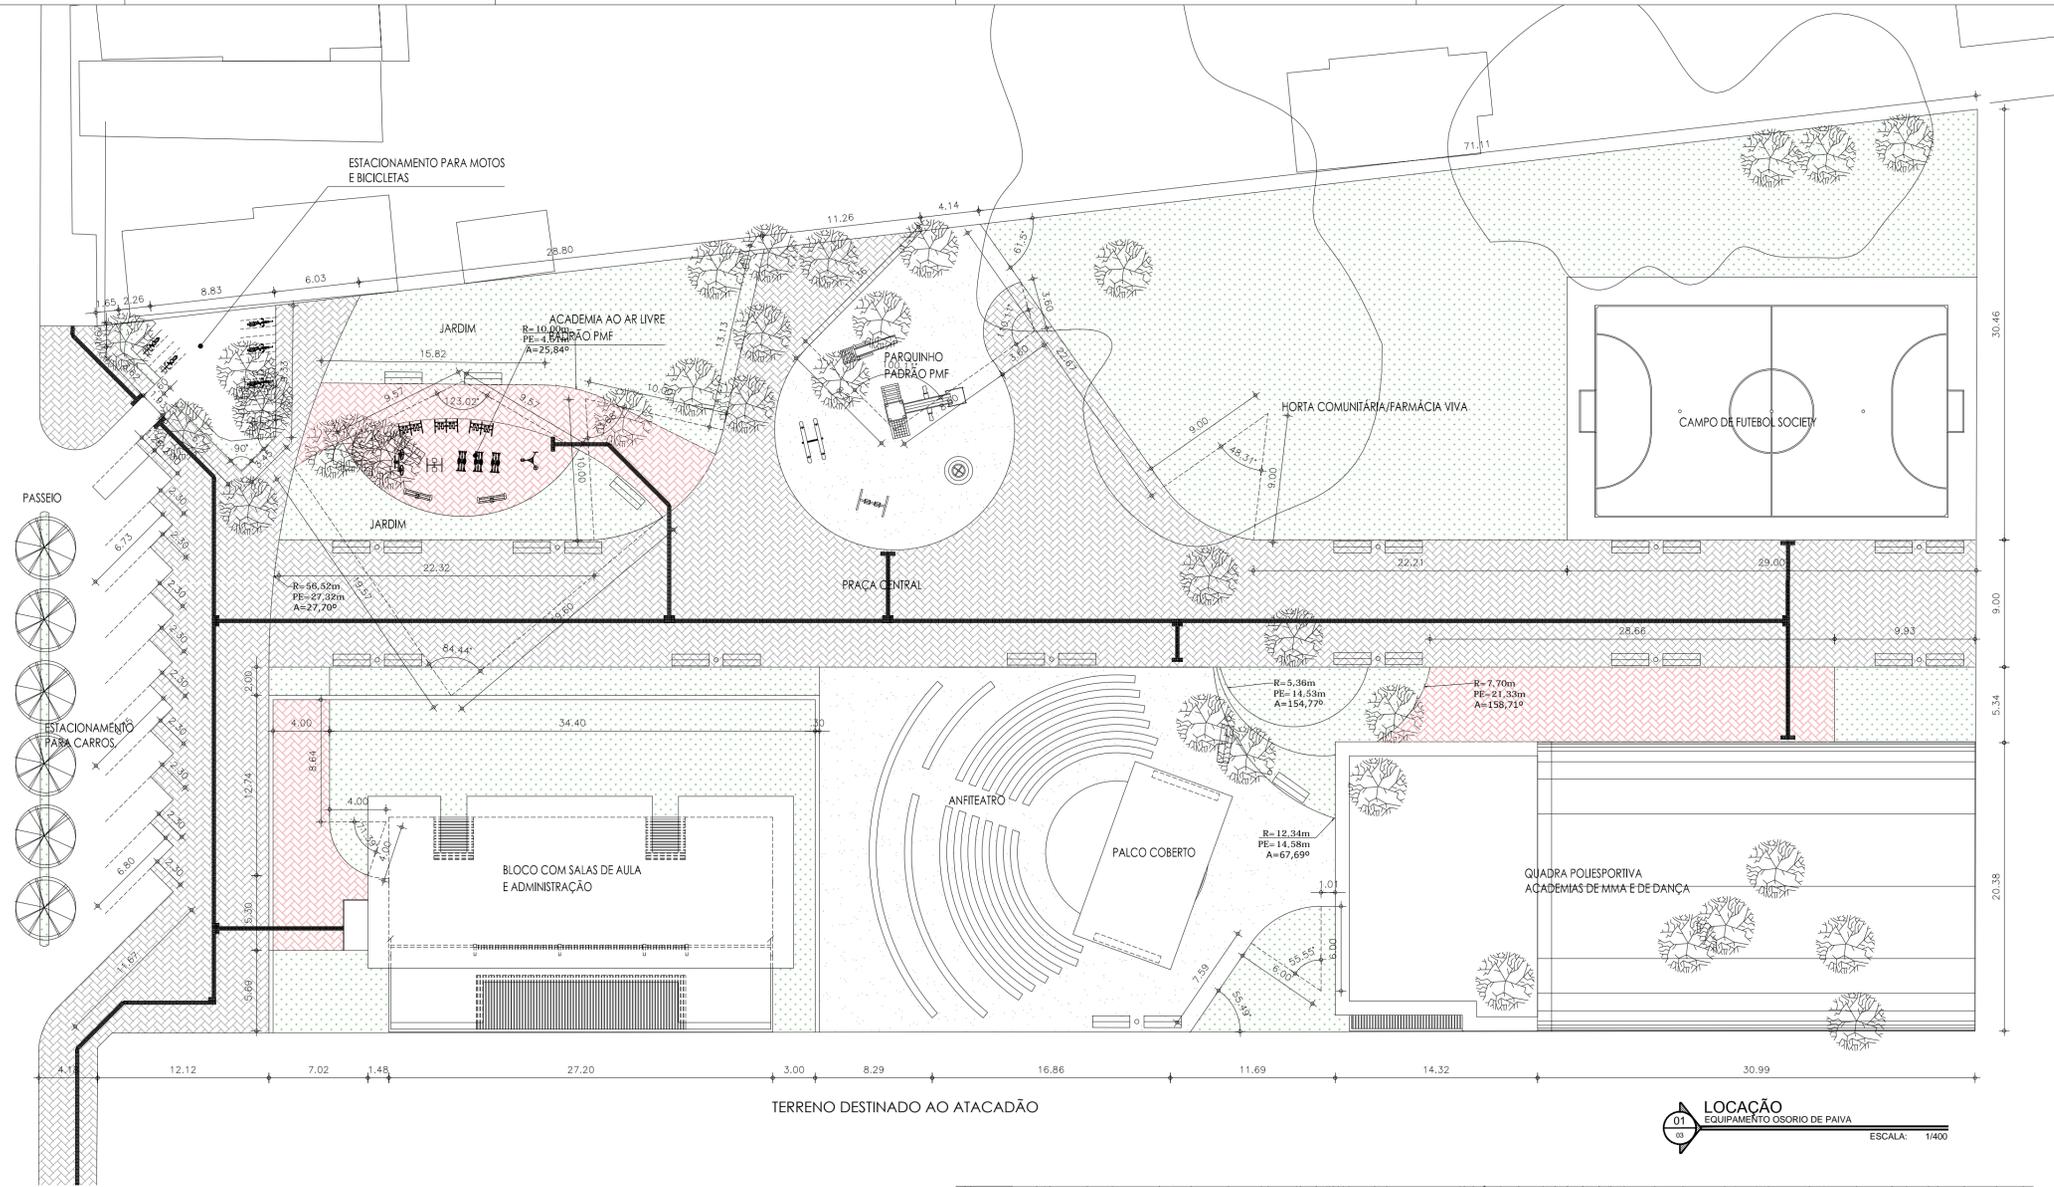


SEUMA	ISS-C
CREA	ISS-P

LEGENDA	
ÁREA DO TERRENO	7.638,70 m ²
ÁREAS CONSTRUÍDAS:	
ÁREA CONSTRUÍDA BLOCO EDUCACIONAL	438,89m ²
ÁREA CONSTRUÍDA QUADRA	927,79m ²
ÁREA CONSTRUÍDA CONCHA – ANFITEATRO	95,29m ²
ÁREA PERMEÁVEL	3.671,28m ²
TAXA DE PERMEABILIDADE	47,78%
TAXA DE OCUPAÇÃO	19,14%
ALTURA MÁXIMA EDIFICAÇÃO	10,40m



02 VISTA ÁEREA
EQUIPAMENTO OSÓRIO DE PAIVA
ESCALA: 1/1250

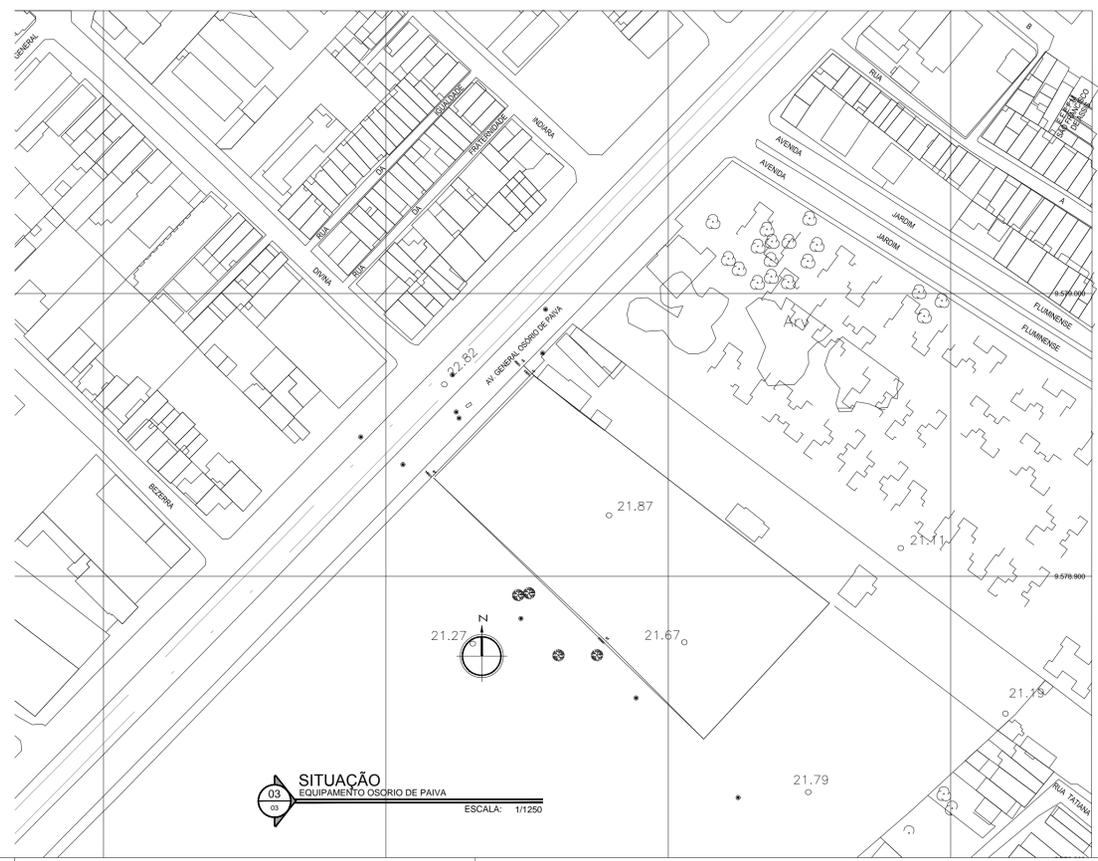

03 SITUAÇÃO
EQUIPAMENTO OSÓRIO DE PAIVA
ESCALA: 1/1250

LEGENDA DE PISO	
	PISO INTERTRAVADO COR CINZA
	PISO INTERTRAVADO COR VERMELHO
	PEDRISCO
	GRAMA

Revisão n°	Descrição	Data	Projetista	Aprovação

Prefeitura de Fortaleza SEINF - SECRETARIA MUNICIPAL DE INFRAESTRUTURA

Unidade/Orgão: SEINF - SECRETARIA MUNICIPAL DE INFRAESTRUTURA Data: MAR/2018

Nome do projeto: EQUIPAMENTO CULTURAL OSÓRIO DE PAIVA Escala: INDICADA

Título da folha: ARQUITETURA - LOCAÇÃO E SITUAÇÃO Folha: 01/13

Responsável técnico: ARQ. PAULO J. COELHO SIMÕES Coord. elab. de projetos: ENG. PAULA PINHEIRO

Arquivo: SEINF_OUCA_ARQ_EX_F01_R00.dwg