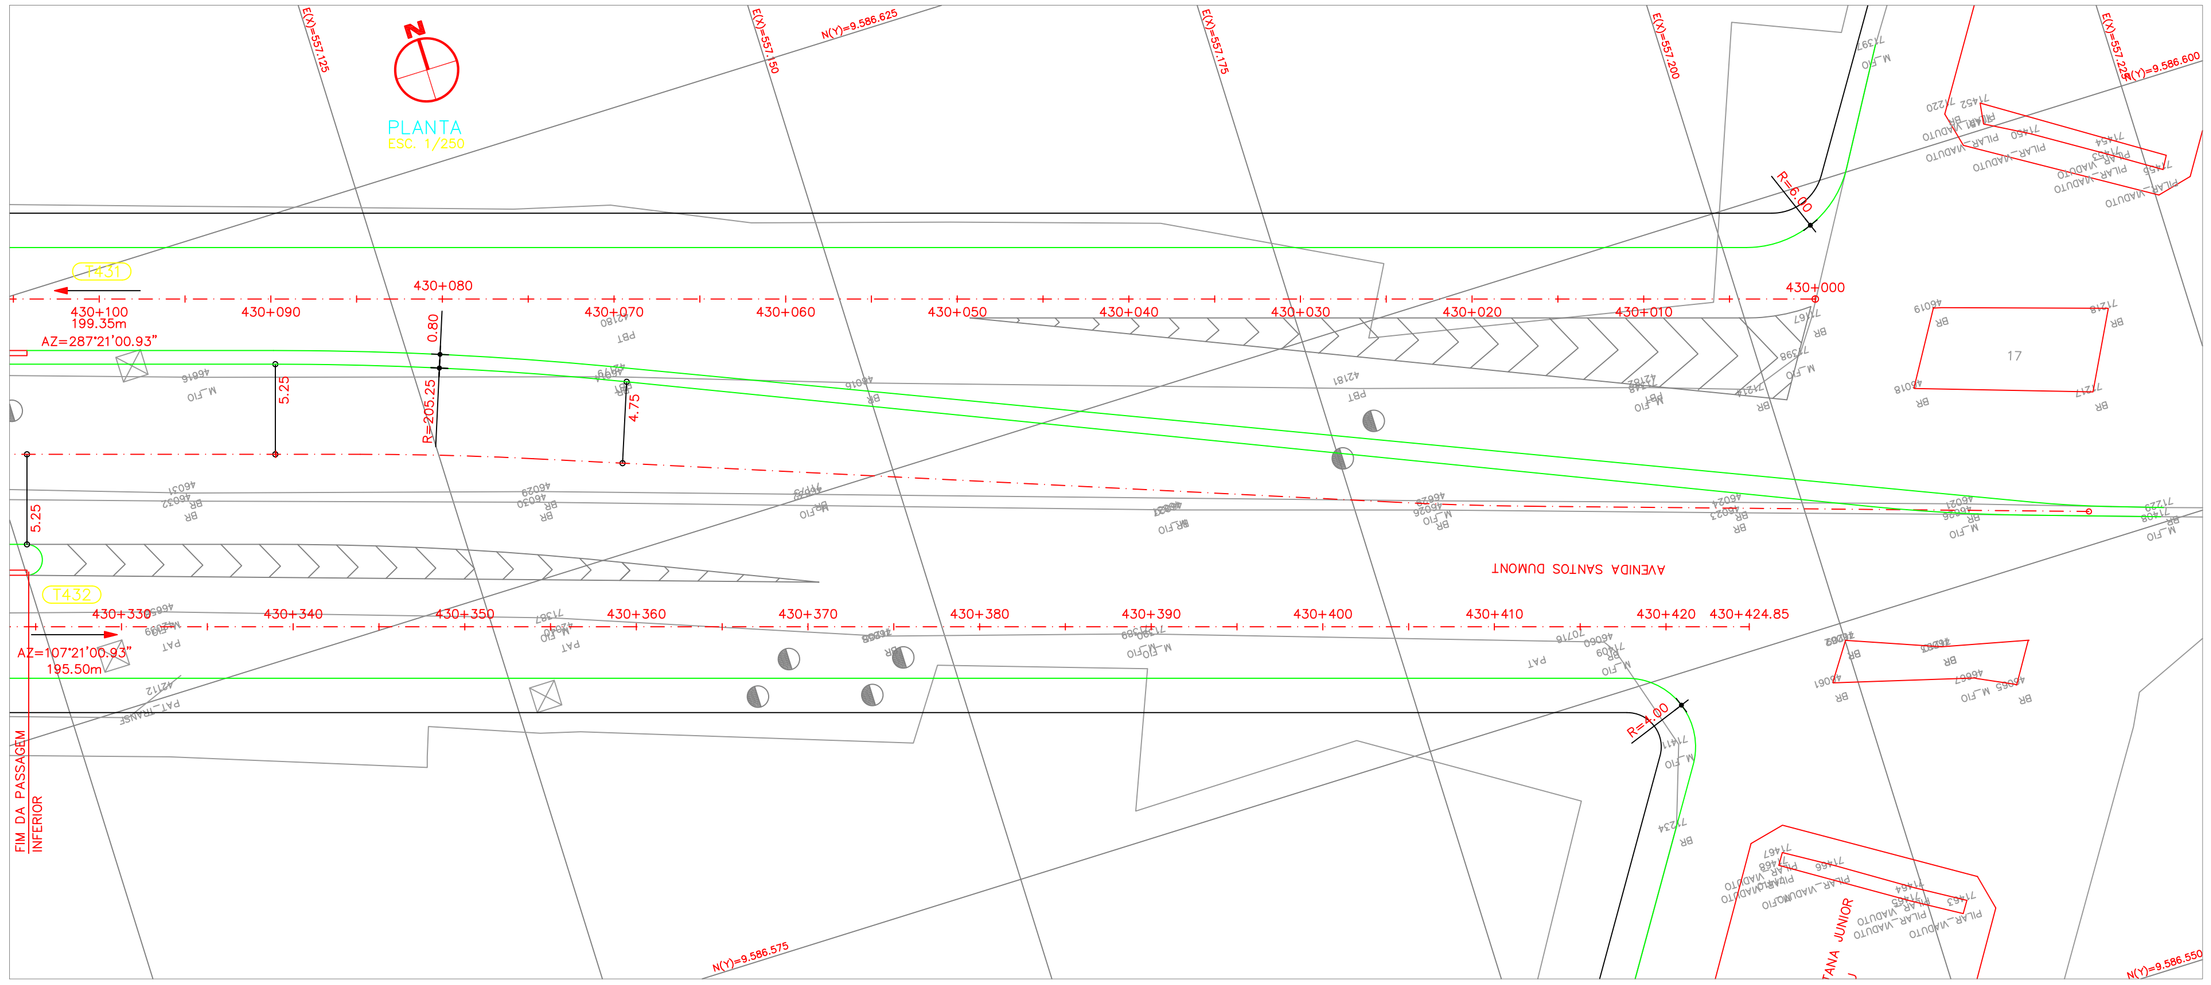

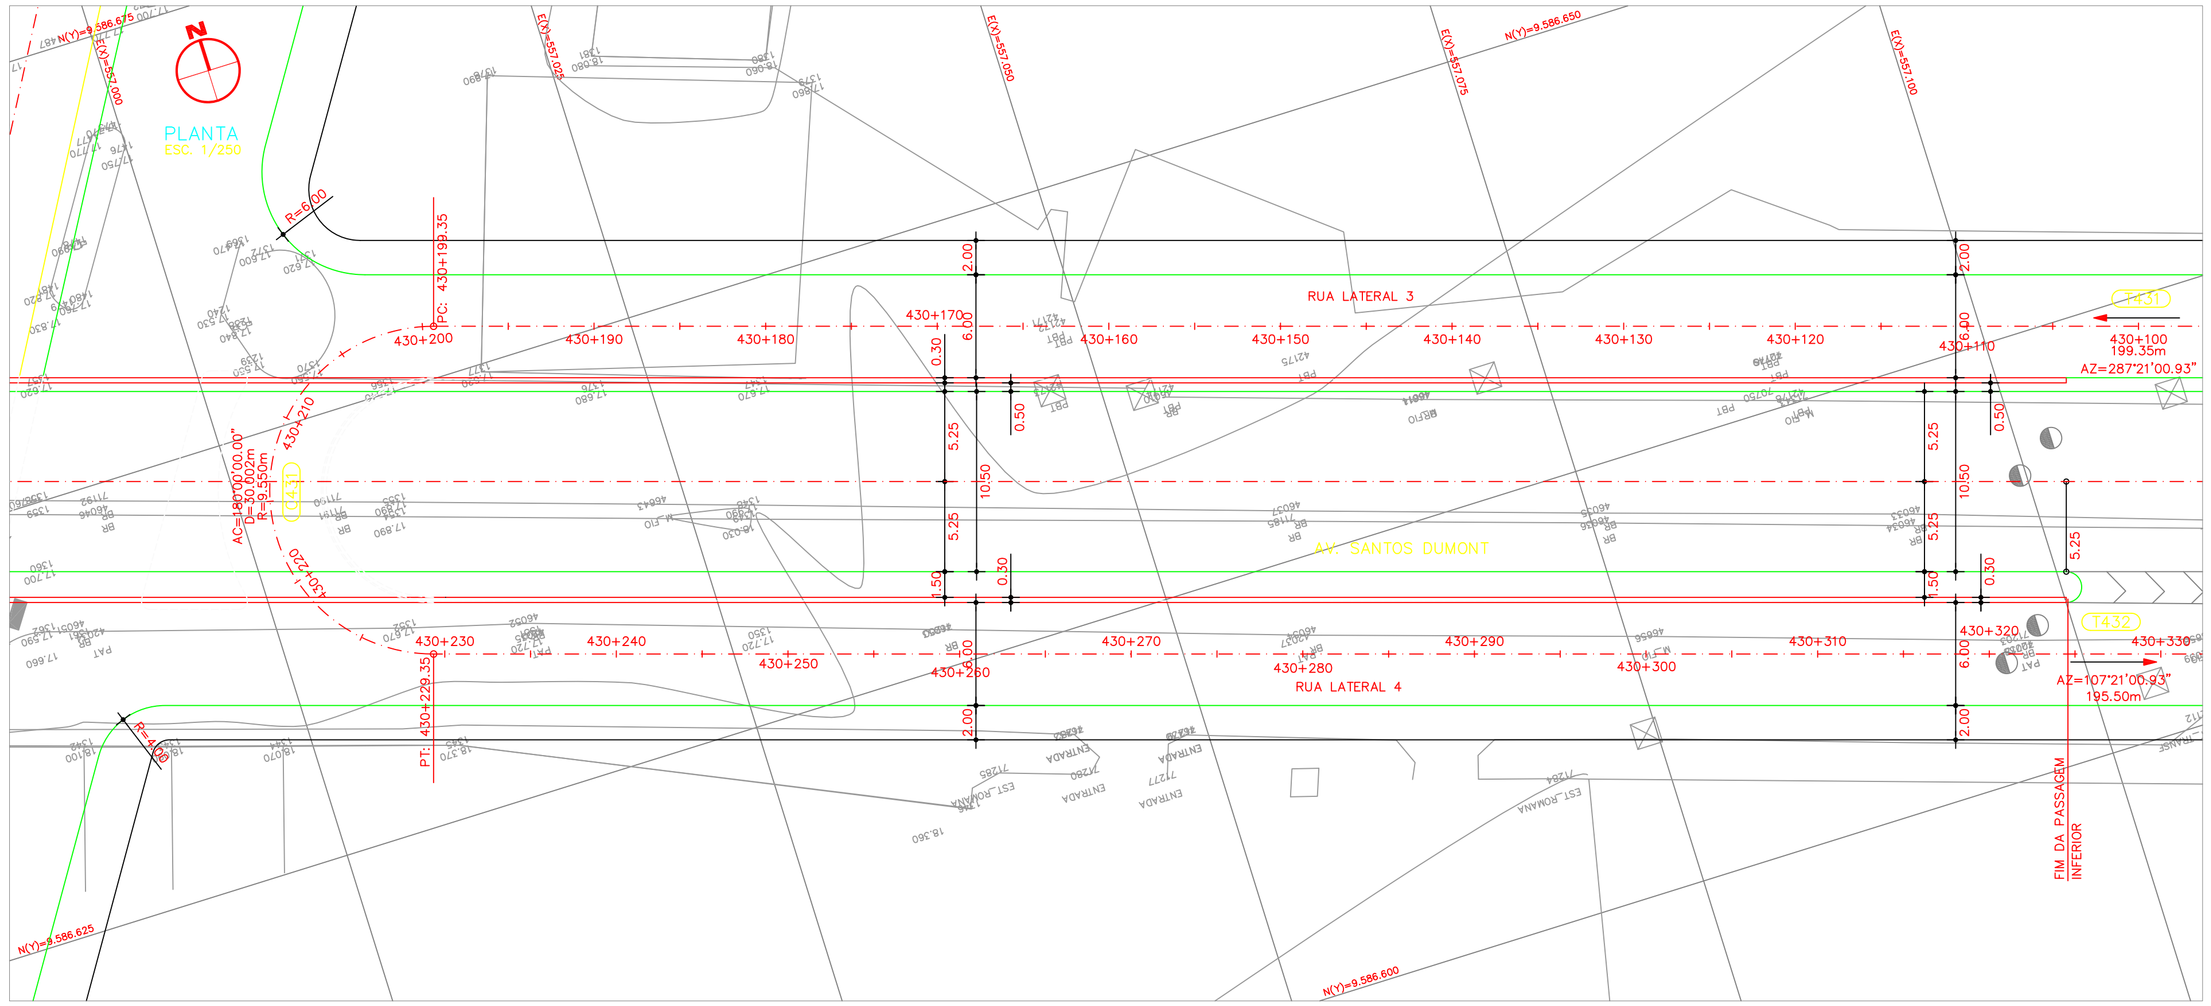

TANGENTES

Nº	INÍCIO			FIM			AZIMUTE	COMPRIMENTO
	ESTACA	NORTE	ESTE	ESTACA	NORTE	ESTE		
T431	430+000.000	9586593.4763	557204.2766	430+199.348	9586652.9244	557013.9989	287°21'00.93"	199.348
T432	430+229.350	9586634.6934	557008.3030	430+424.850	9586576.3930	557194.9074	107°21'00.93"	195.500

CURVAS CIRCULARES

Nº	PC			PI		PT			RAIO	AC	TANGENTE
	ESTACA	NORTE	ESTE	NORTE	ESTE	ESTACA	NORTE	ESTE			
C431	430+199.348	9586652.9244	557013.9989	–	–	430+229.350	9586634.6934	557008.3030	9.550	180°00'00.00"	INFINITA

NOTAS

1 – MEDIDAS EM METRO, EXCETO ONDE INDICADO

REV.	DESCRIÇÃO	DATA
0	EMISSÃO INICIAL	20/08/13

Prefeitura de Fortaleza
SECRETARIA MUNICIPAL DE INFRAESTRUTURA - SEINF

OBRA: AV. SANTOS DUMONT

OBJETO: PASSAGEM INFERIOR SOB A VIA EXPRESSA
RUAS LATERAIS 3 E 4 – ESTACA 430+000 A 430+424.85

PROJETO: PROJETO GEOMÉTRICO
PLANTA

EMPRESA PROJETISTA: Quantta · EngeSoft - Engenharia e Consultoria S/C Ltda. · SEGEN Engenharia

RESPONSAVEL TÉCNICO:
ENG. GUSTAVO BRASILEIRO COELHO CREA: 13701-D/CE
ARQ. IVO LEONARDO SALES FREIRE CAU: Nº A76105-2

RESPONSAVEL TÉCNICO:
ENG. JOÃO LUIZ RONCATTO
CREA: 56482/D

SUBSTITUI O DES. Nº SMI.01/A-00.0-V1D-005

SUBSTITUIDO PELO DES. Nº

ARQUIVO MAGNÉTICO	ESCALA	NÚMERO	REVISÃO
SMI02A_01_0_V1D_005_0	INDICADA	SMI.02/A-01.0-V1D-005	0