



ESTACA - 122

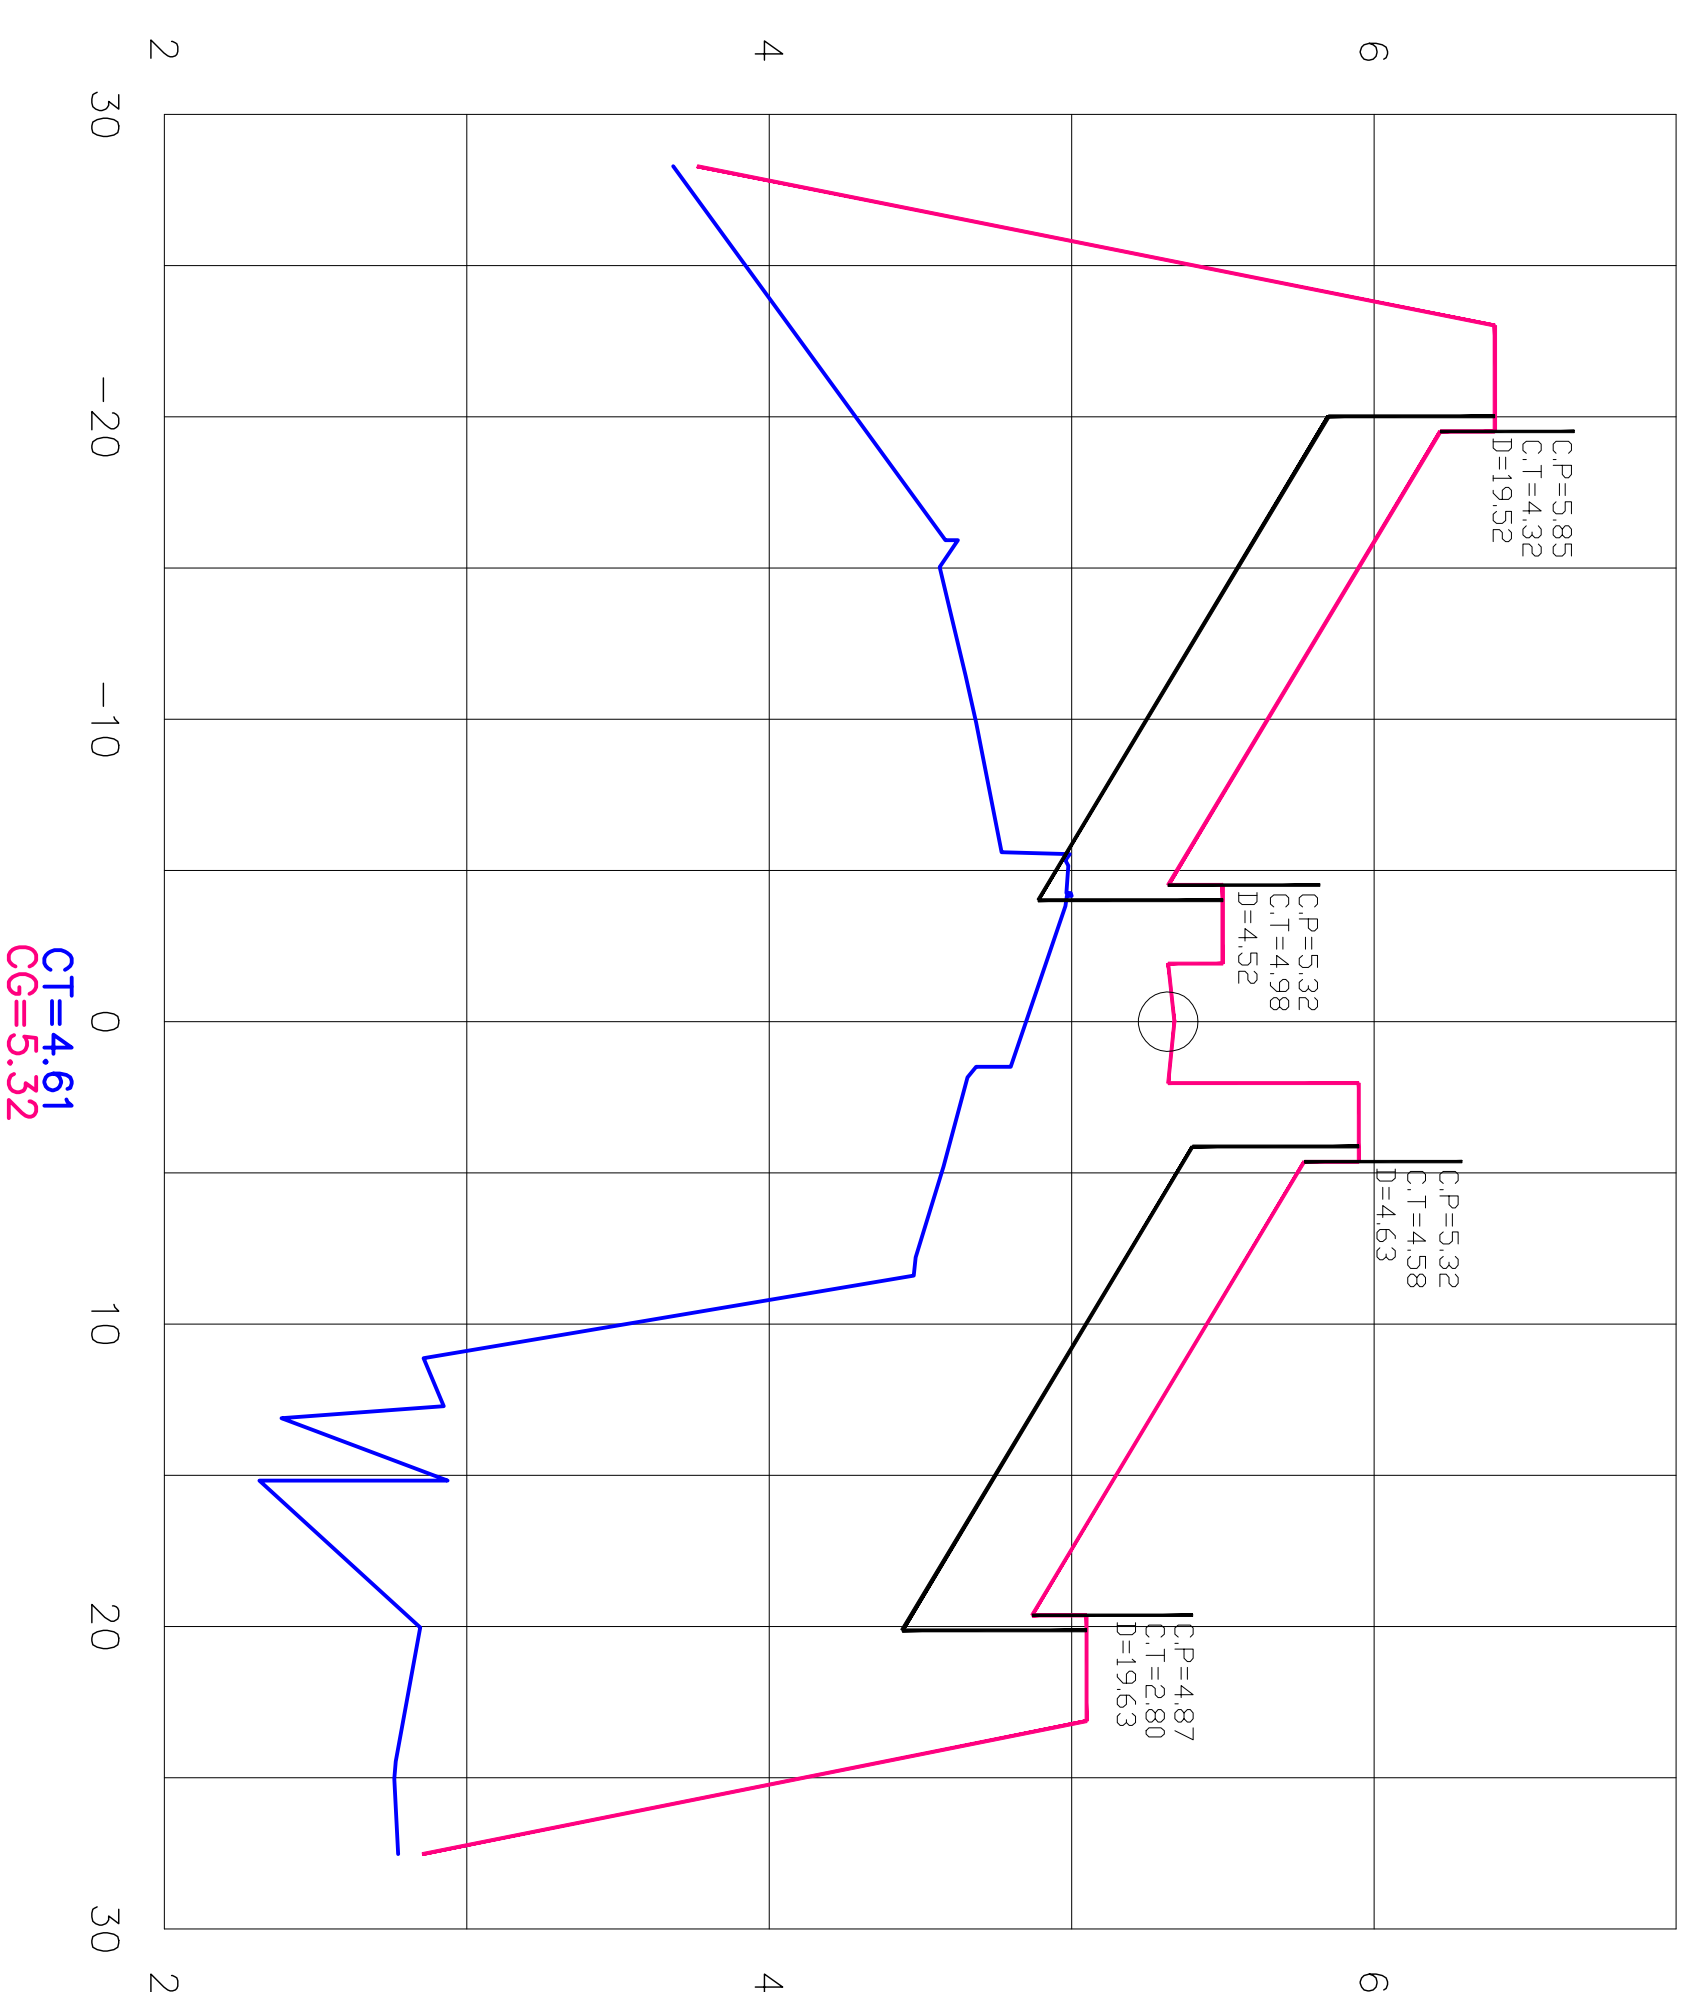


CT=4.61
CG=5.32

ESTACA - 124

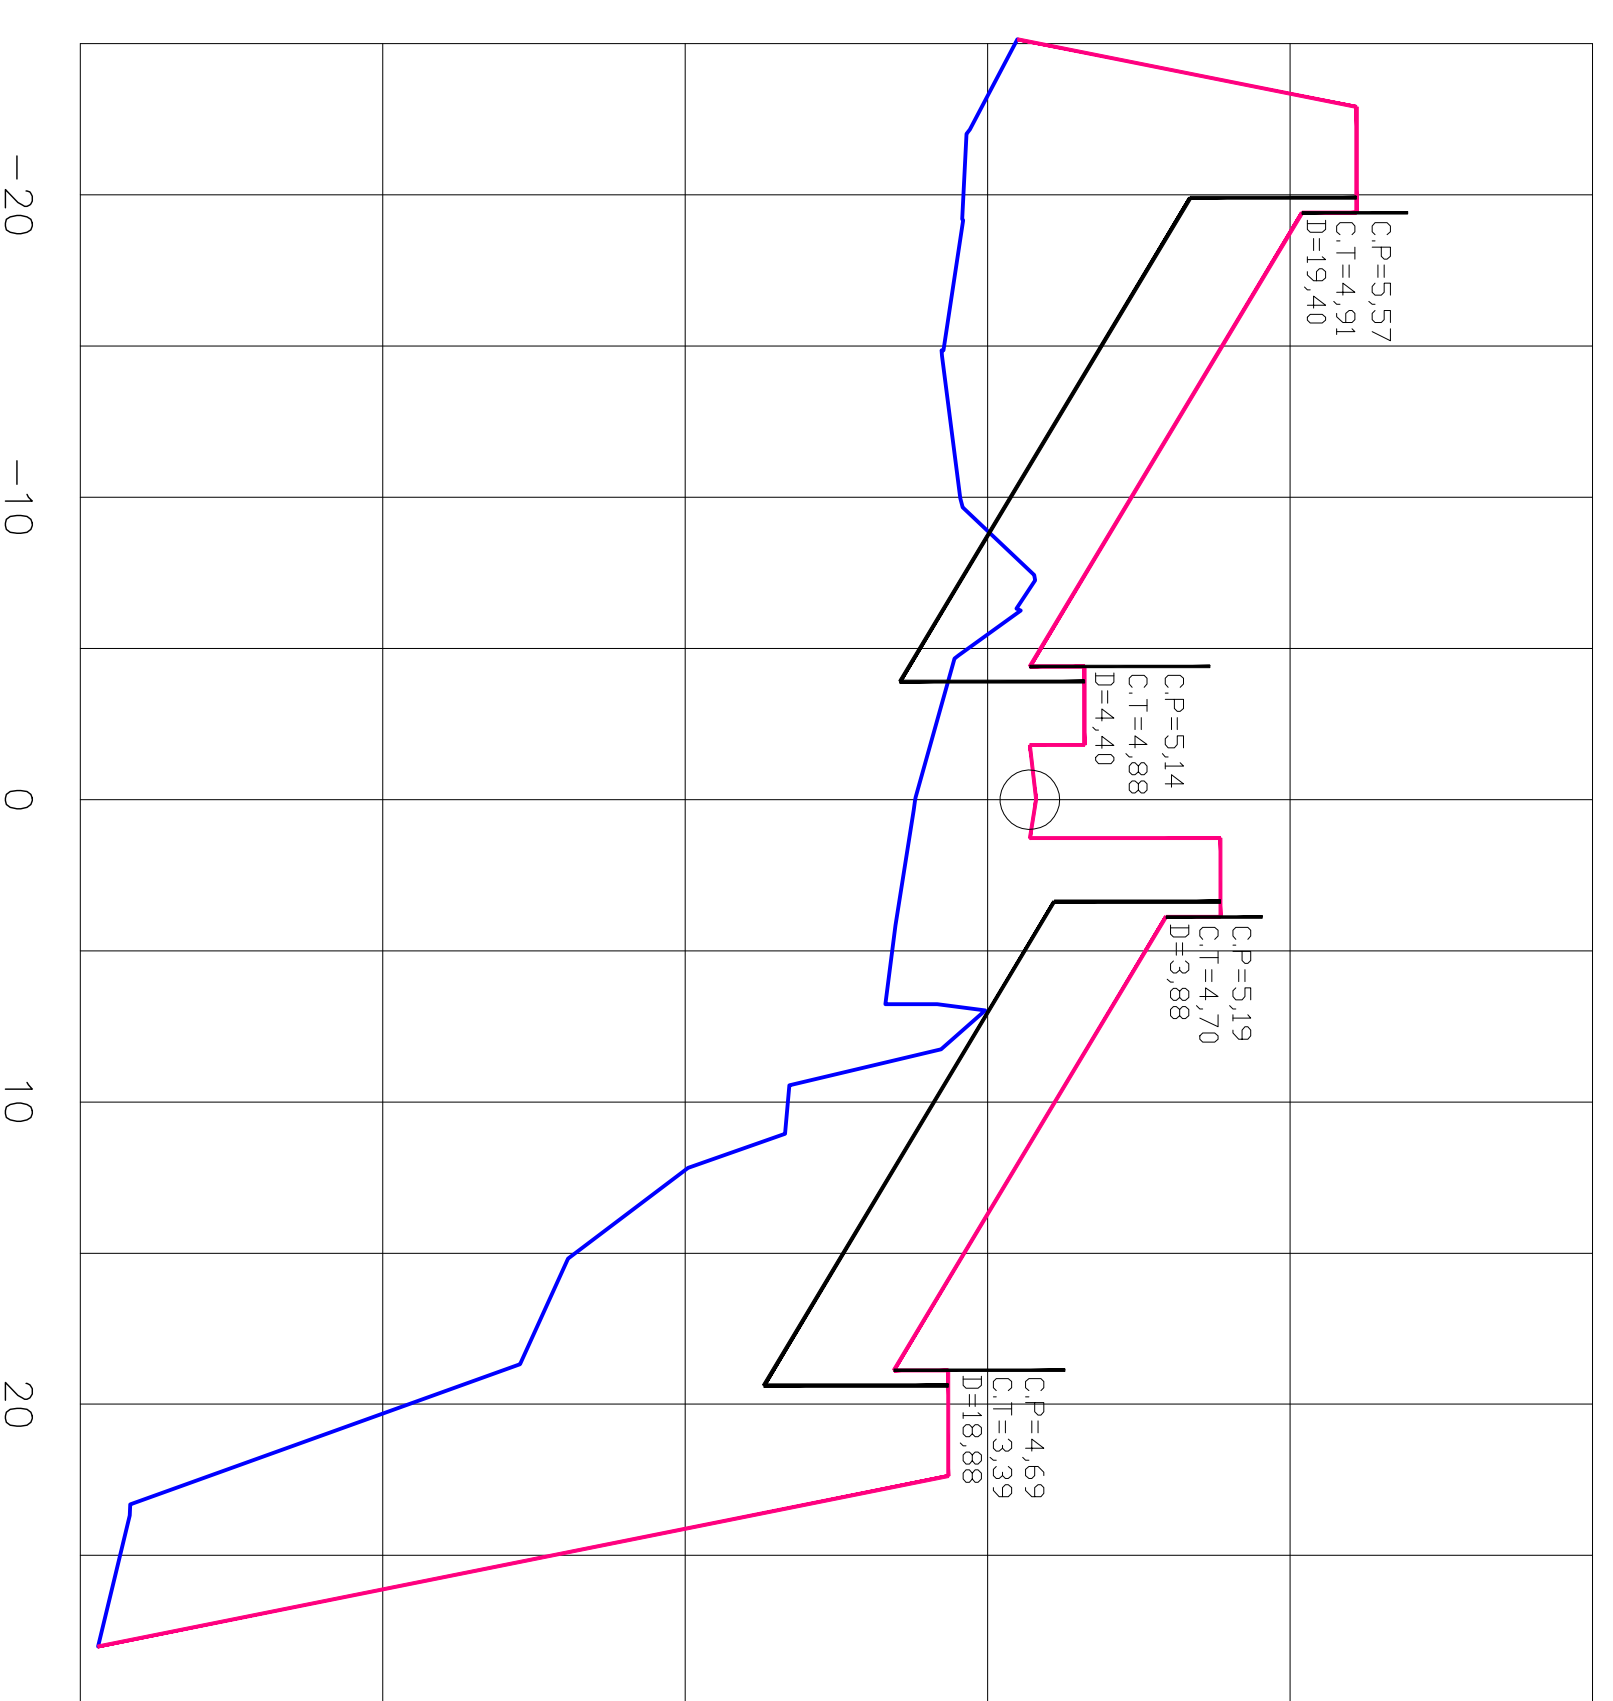


CT=4.41
CG=5.14

ESTACA - 125

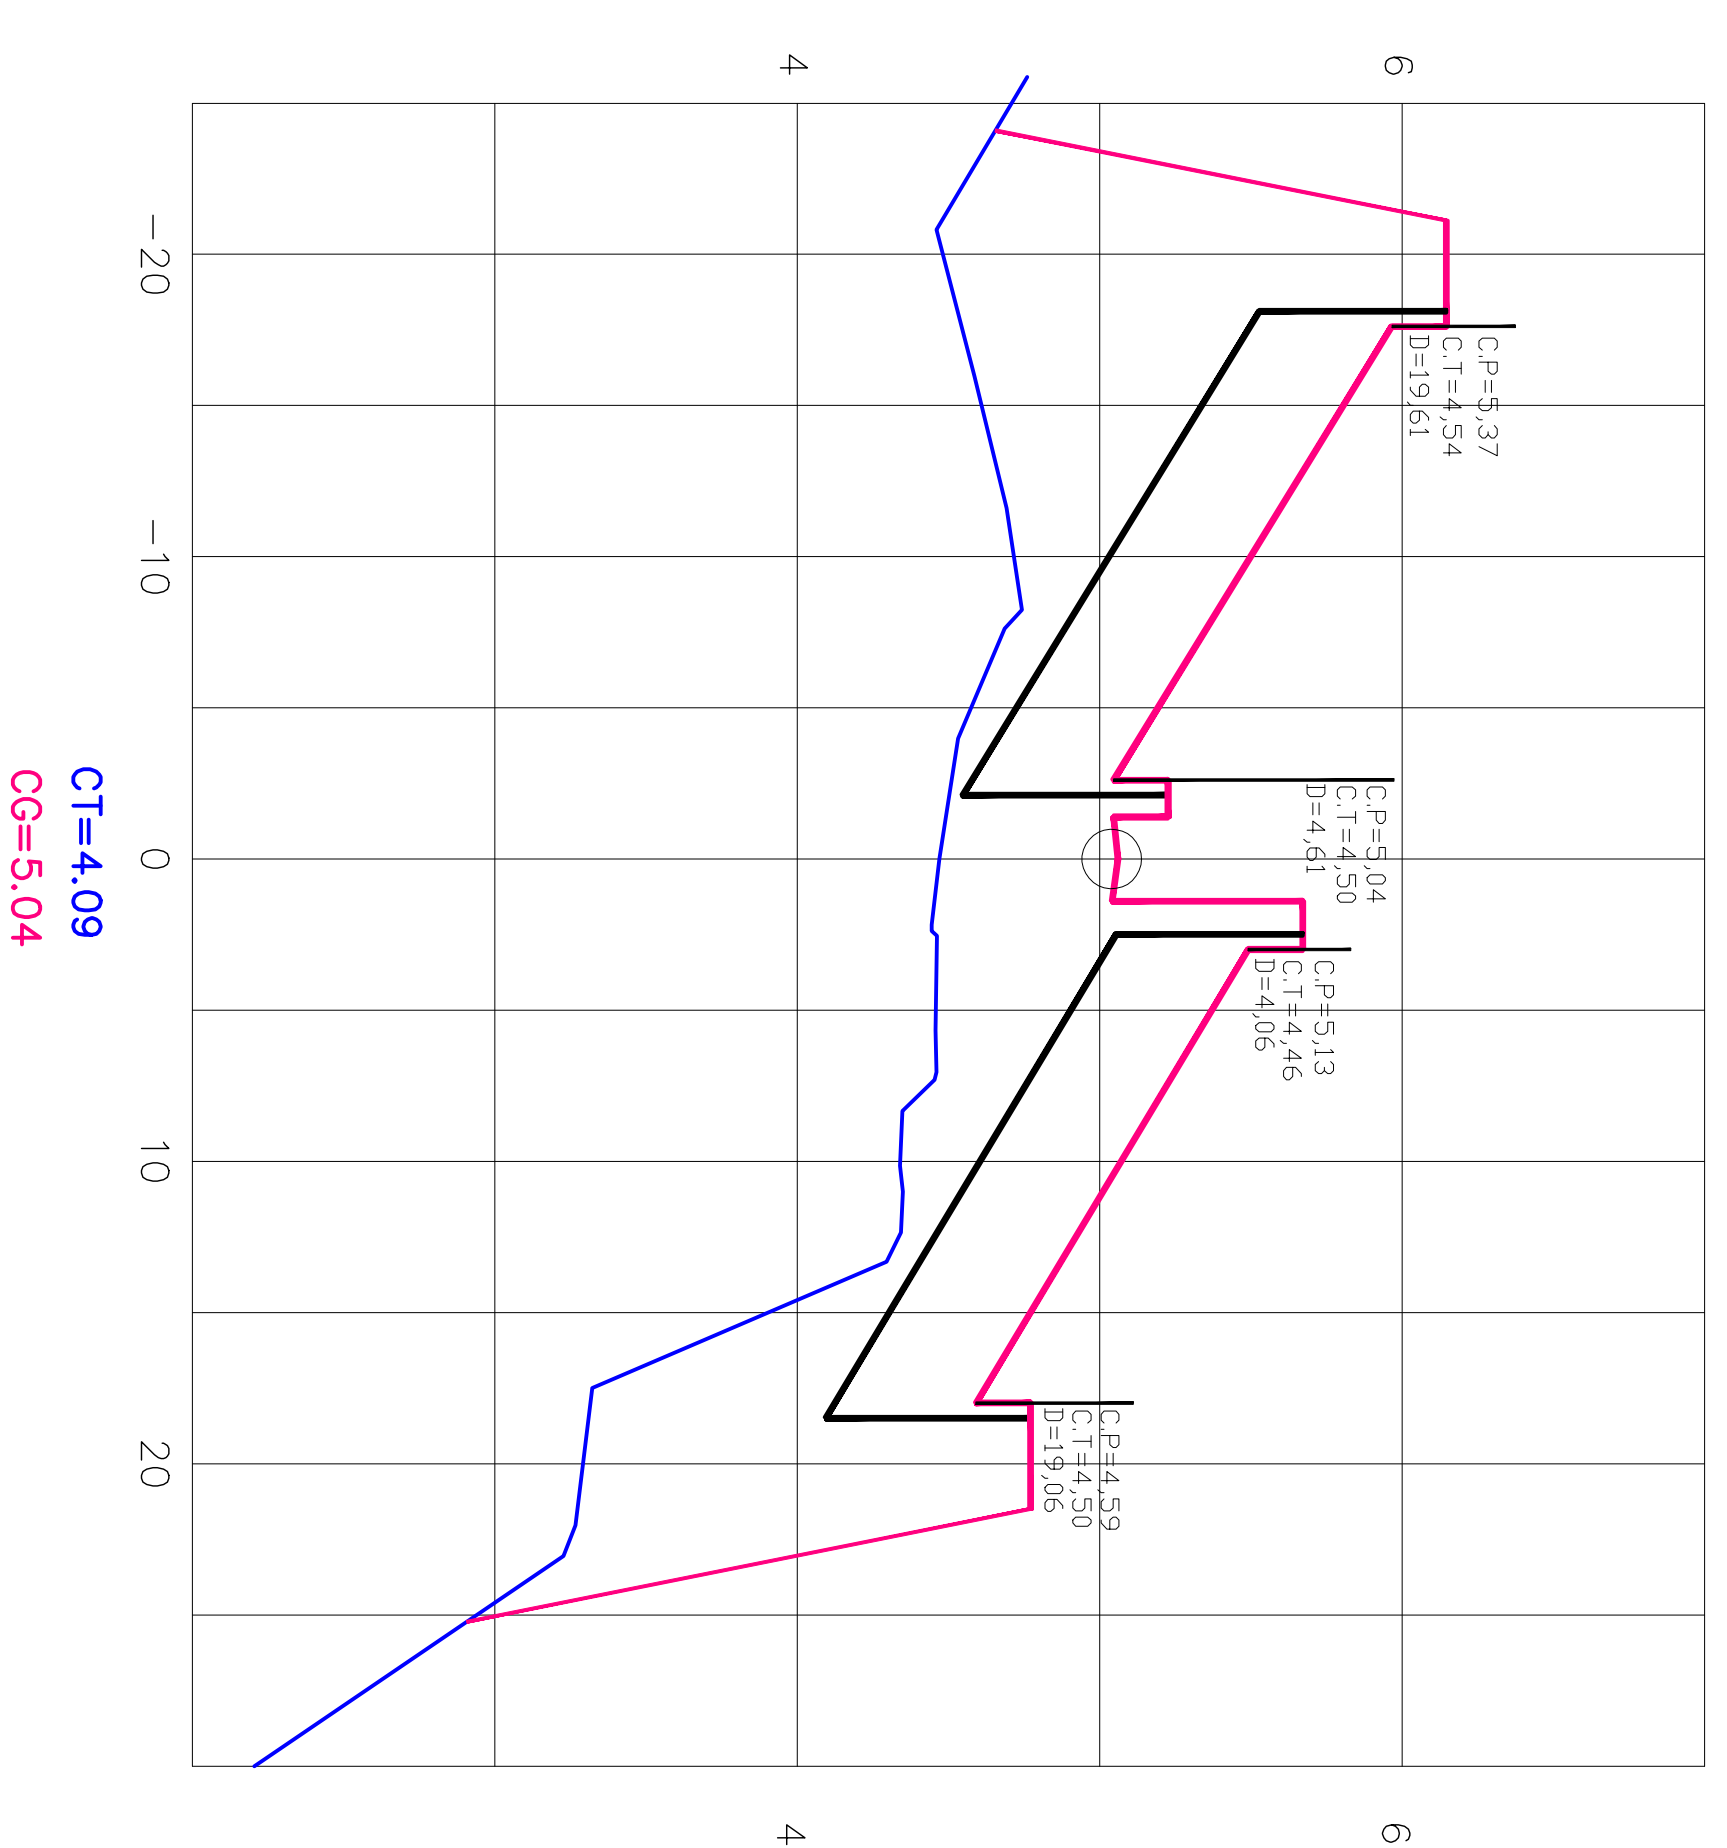


CT=4.09
CG=5.04

ESTACA - 121

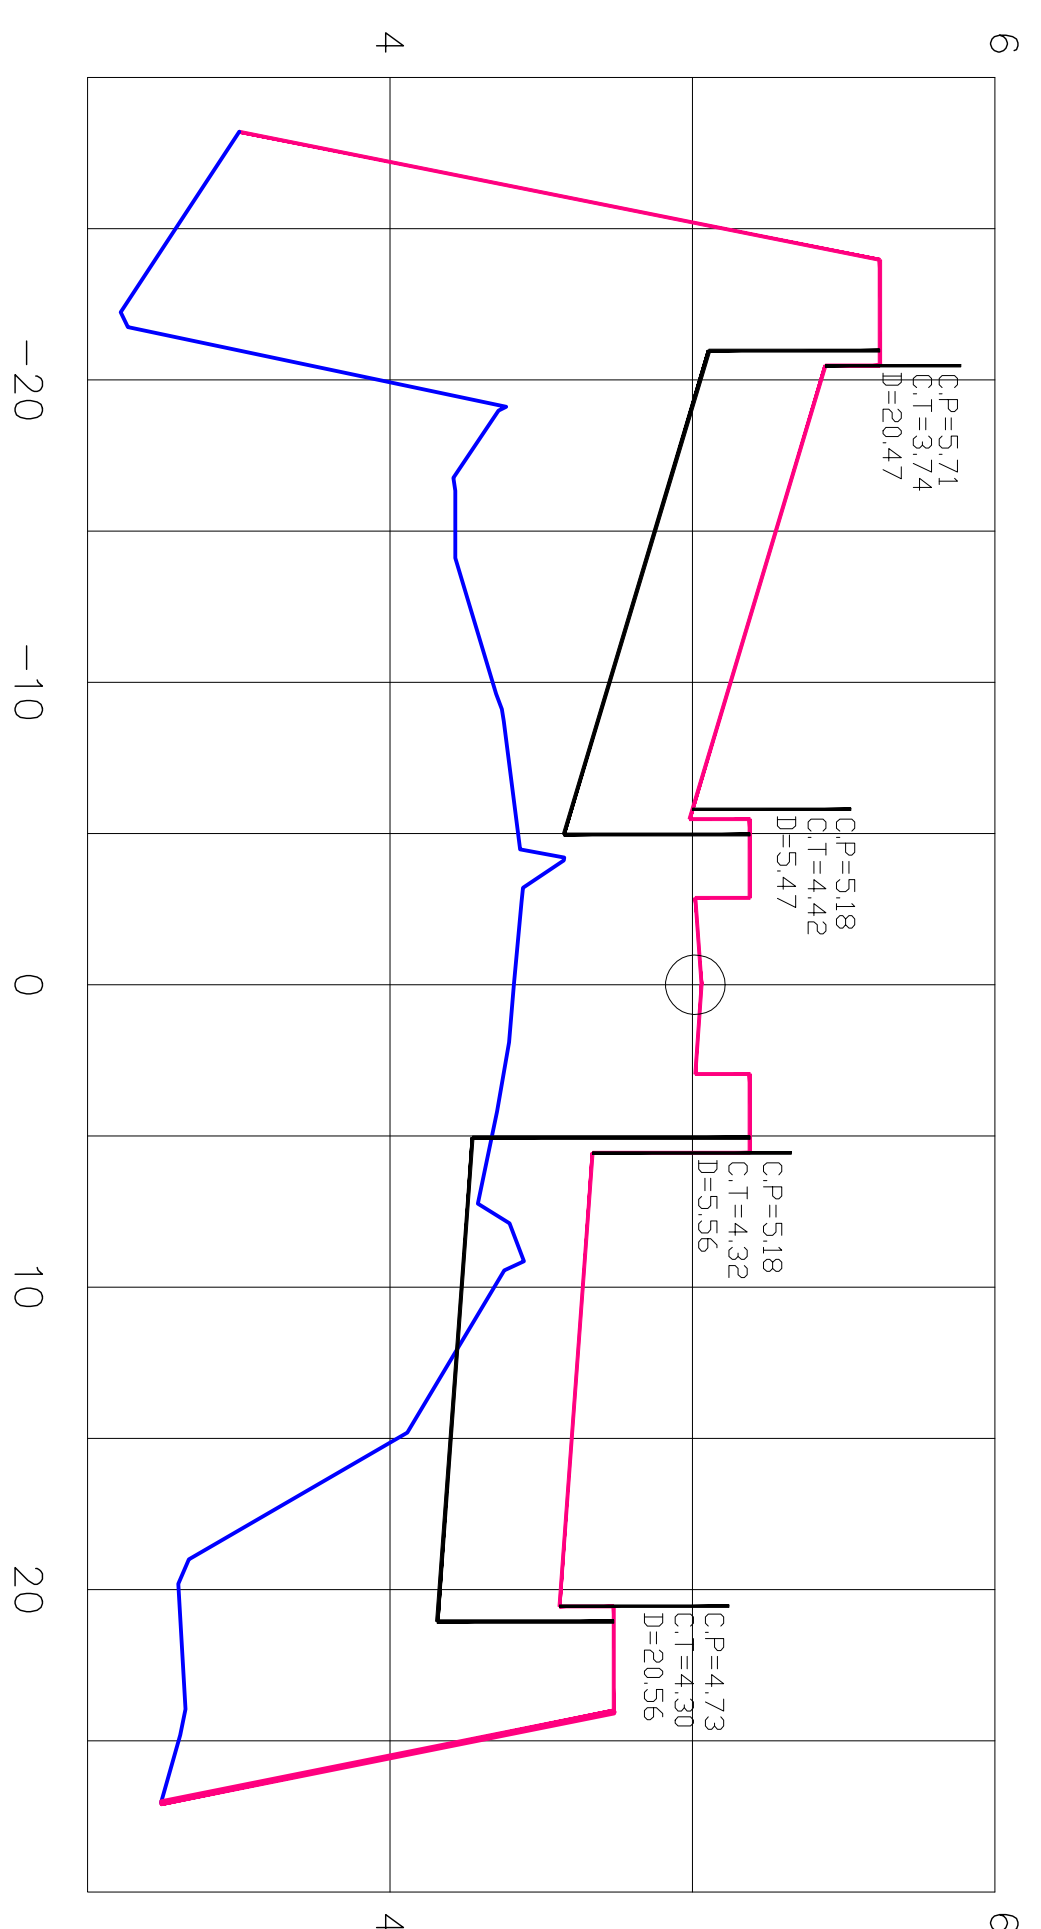


CT=4.41
CG=5.18

ESTACA - 123

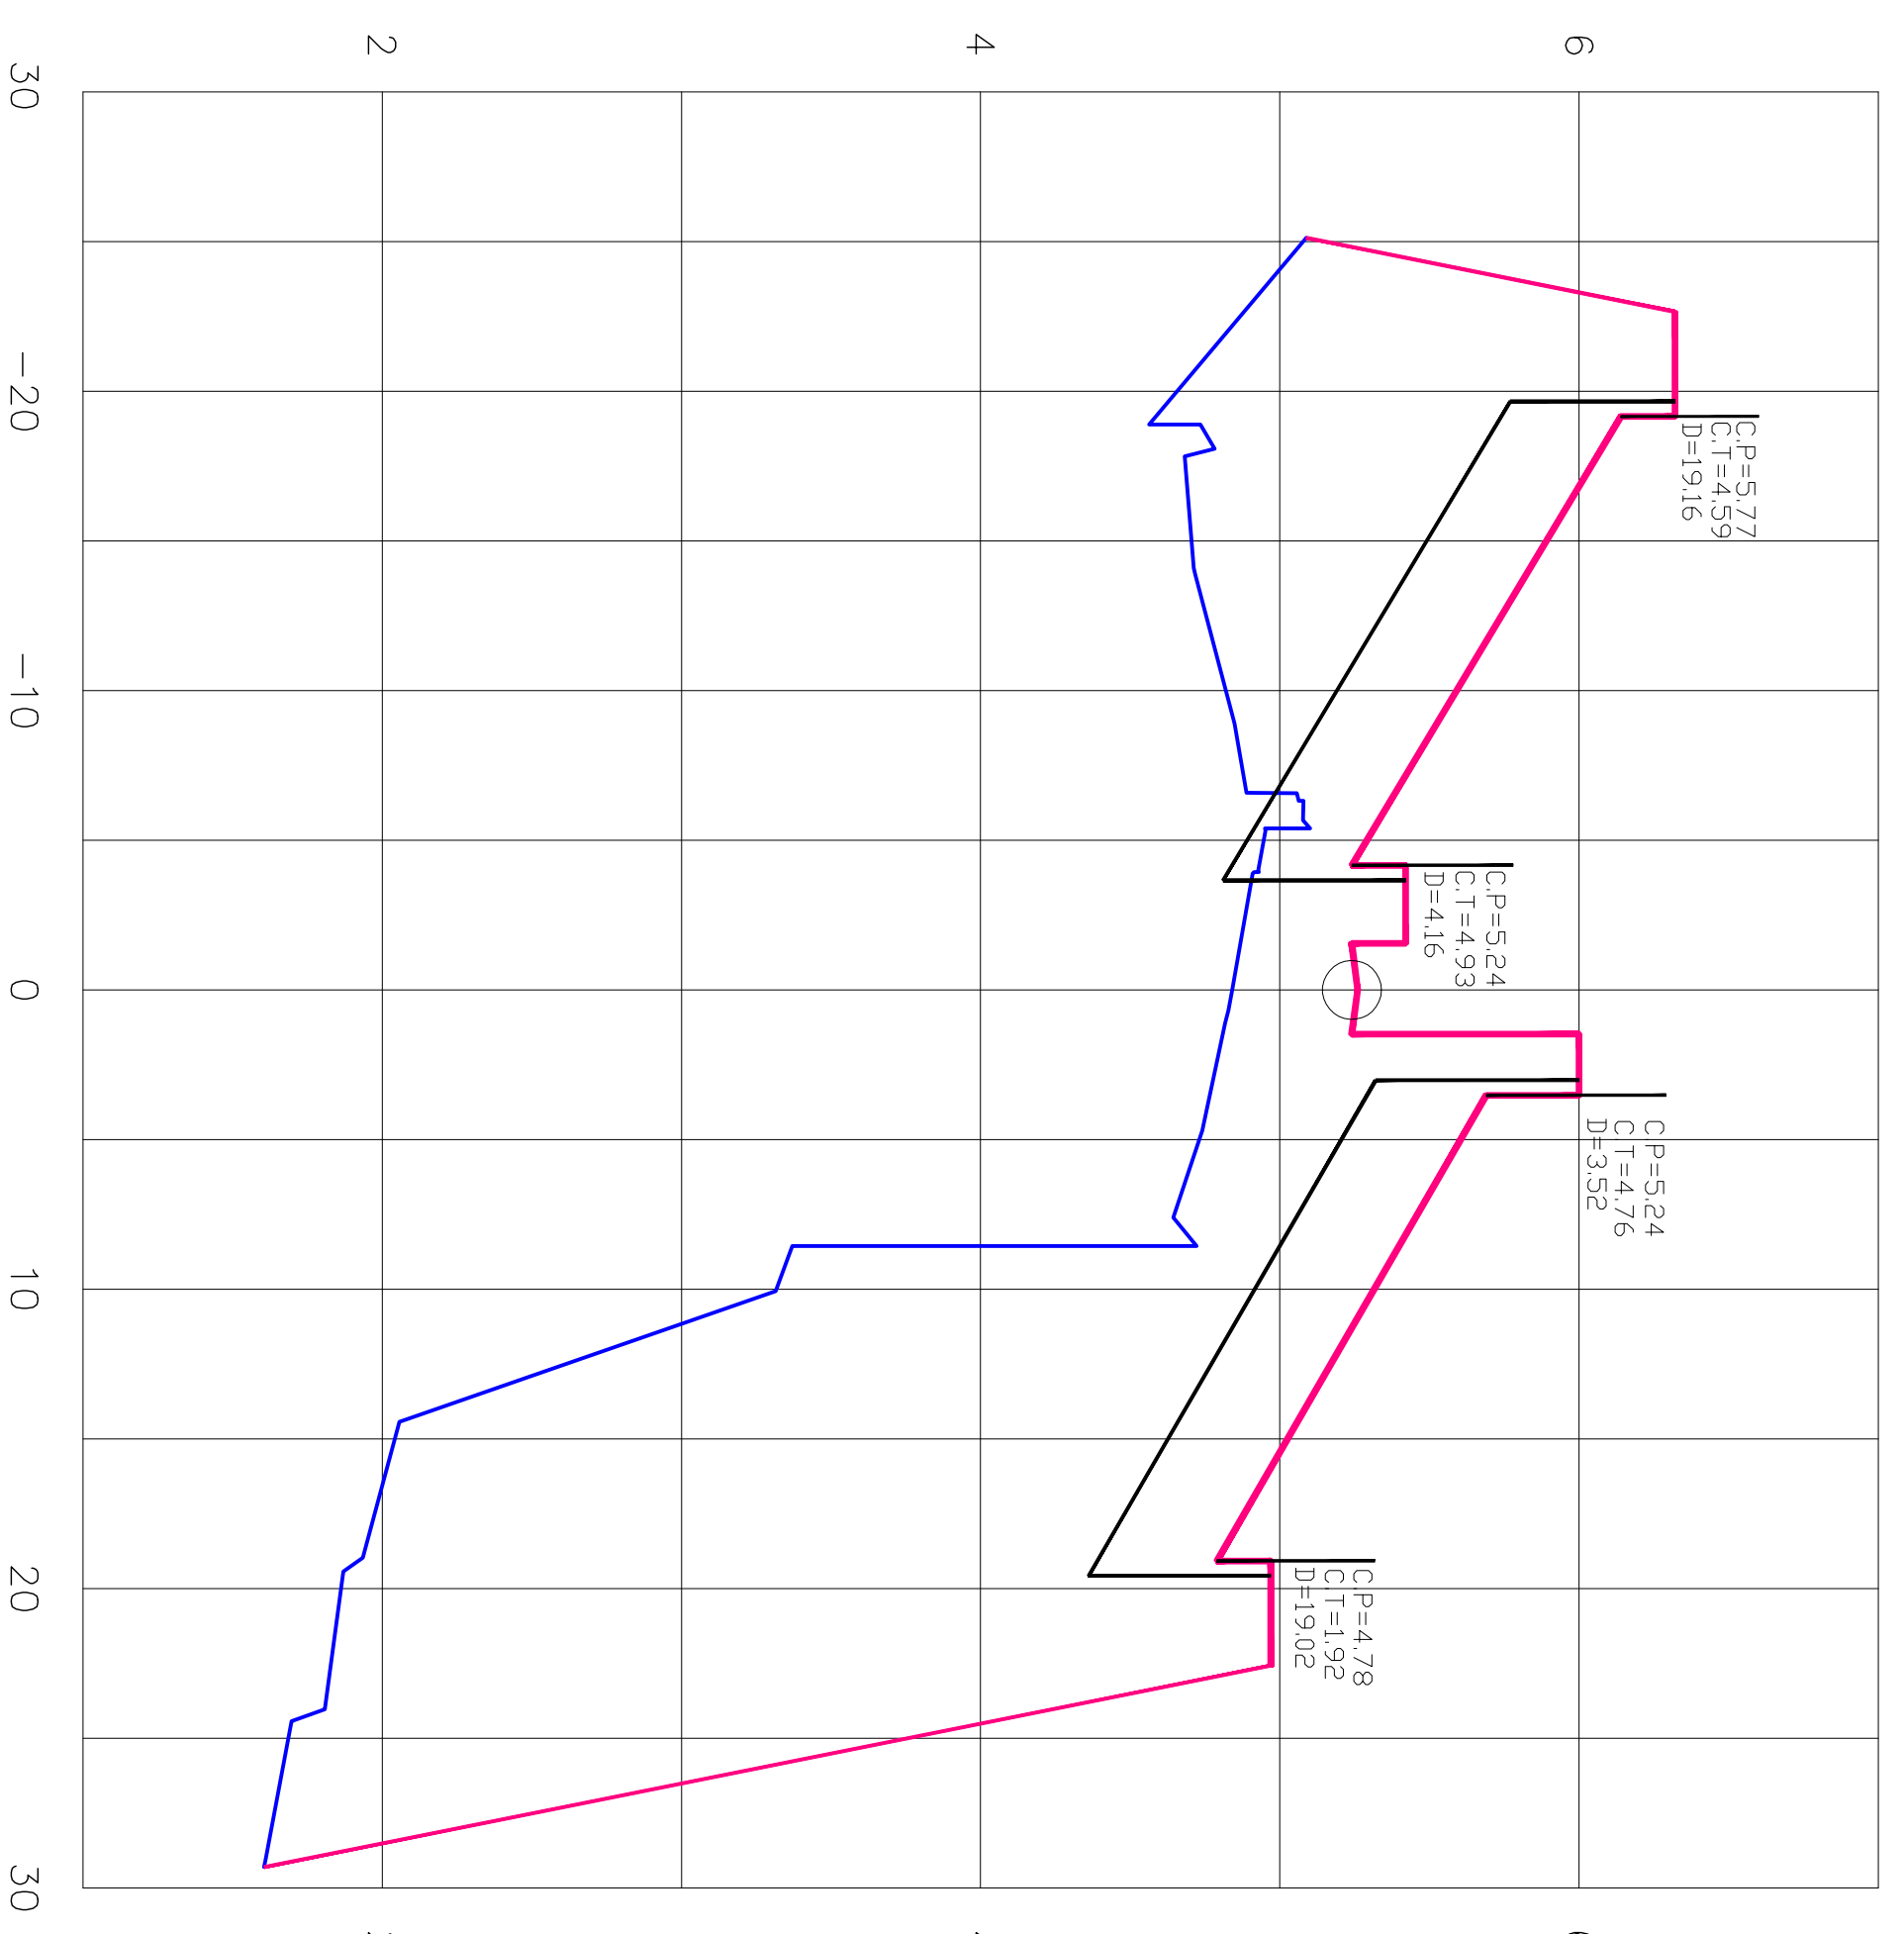

CT=4.52
CG=5.24

ESTACA - 120

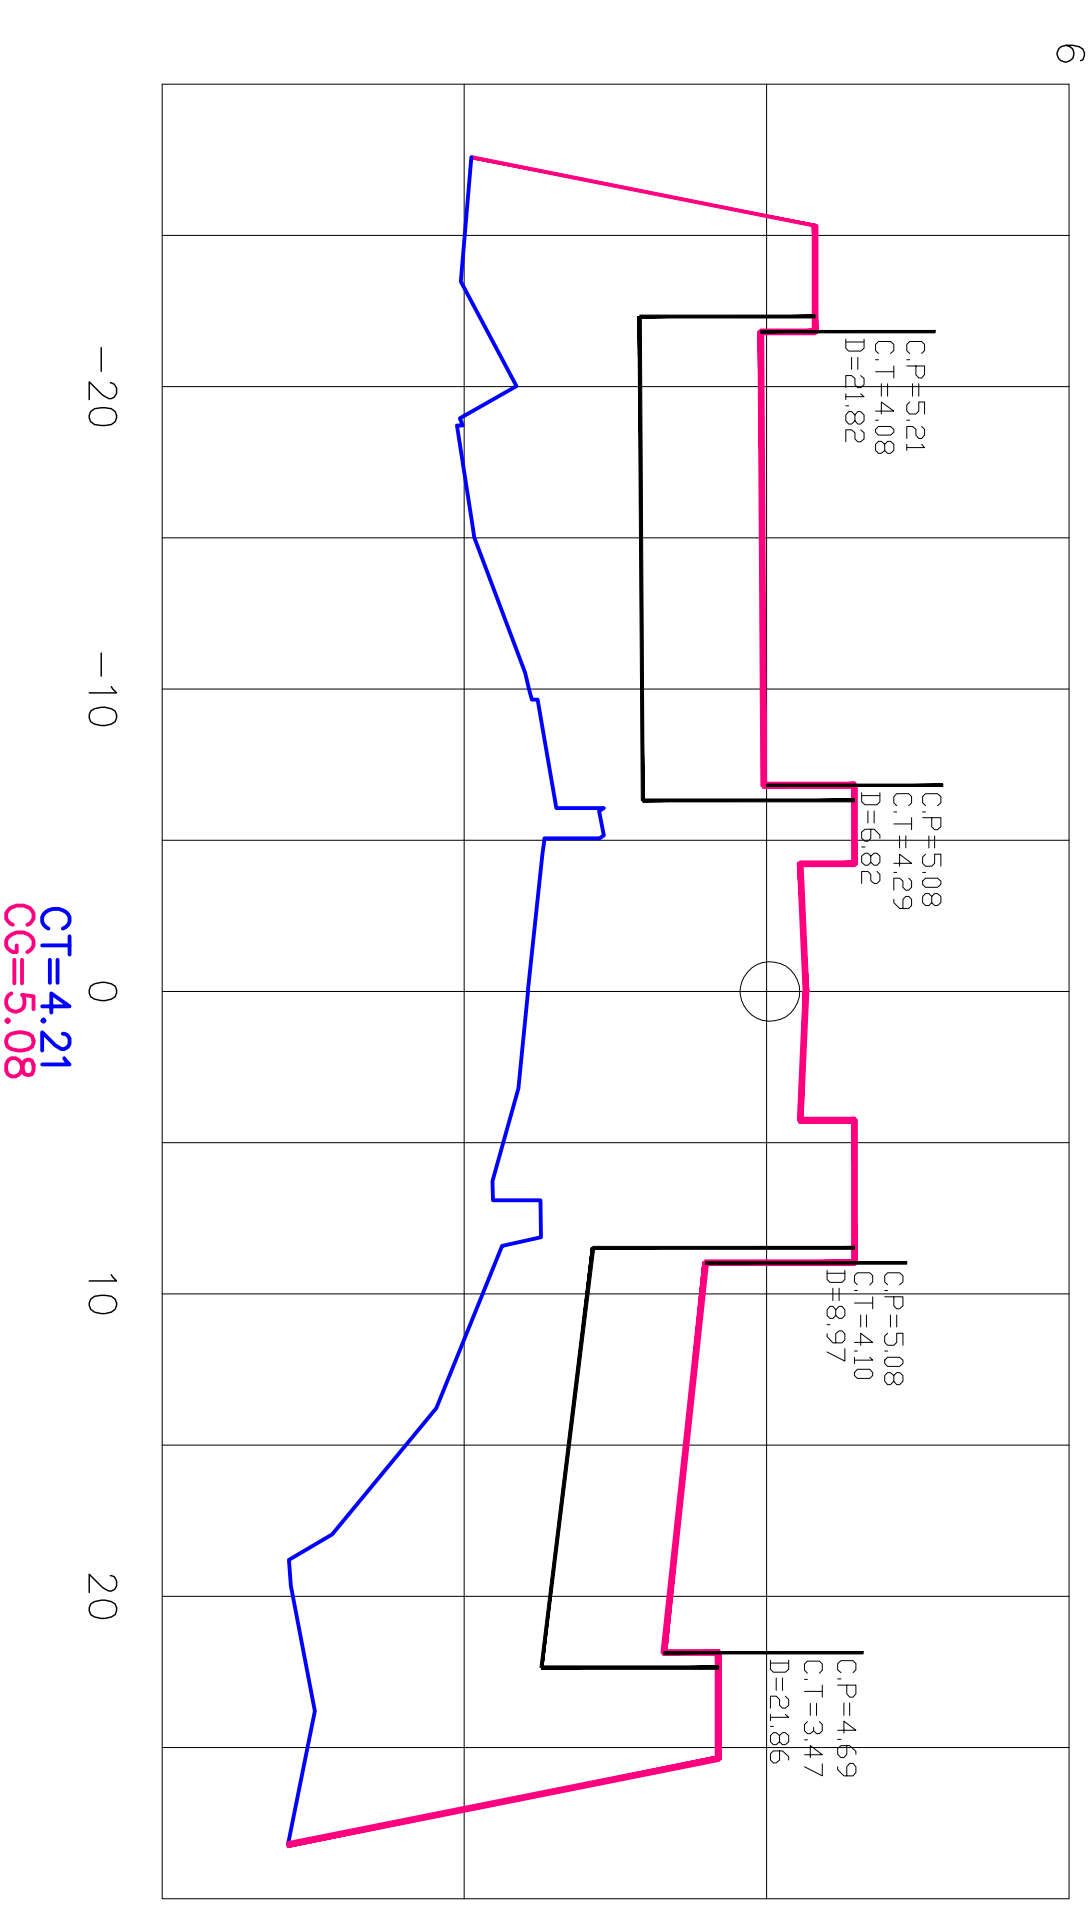

CT=4.21
CG=5.08



SEINF

PROJETO: AVENIDA ALBERTO CRAVEIRO

PRANCHA No. 29 / 48

LOCALIZAÇÃO: CASTELHO

REGIONAL: SRR VI

ESPECIFICAÇÃO DA PRANCHA: SERÇÔES TRANSVERSALS

AUTOR DO PROJETO: ENGO. ASSIS BEZERRA V=1:250
CREA No. 8.698-6/D-CE

DATA: JULHO/2009