
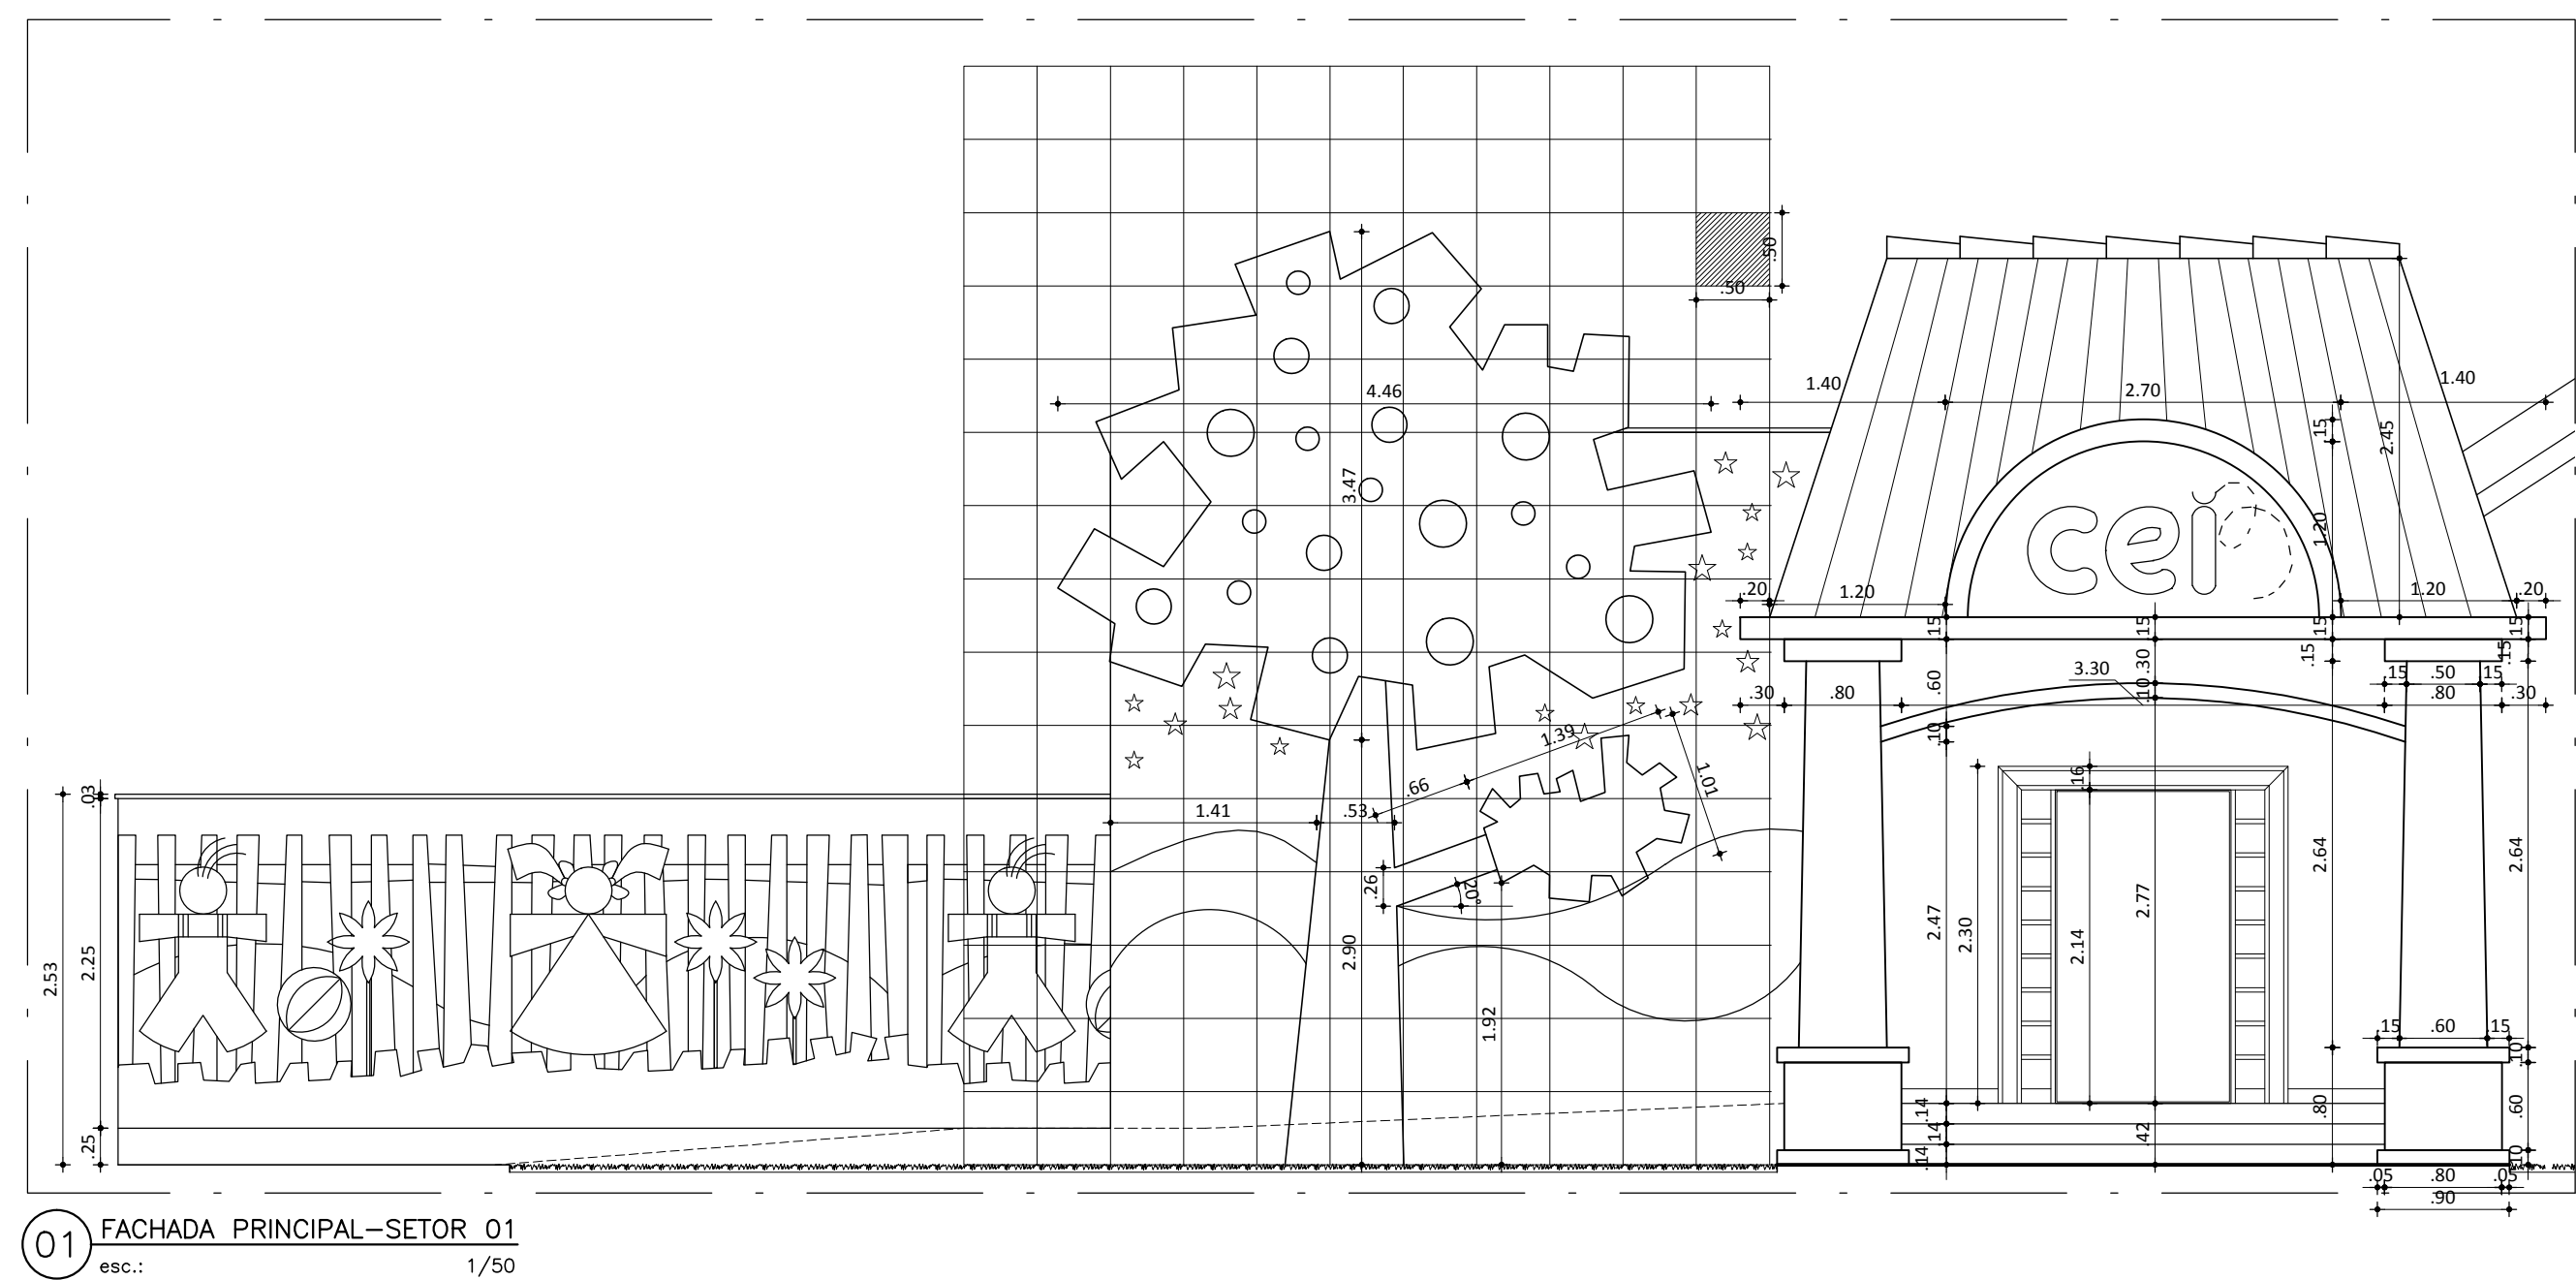
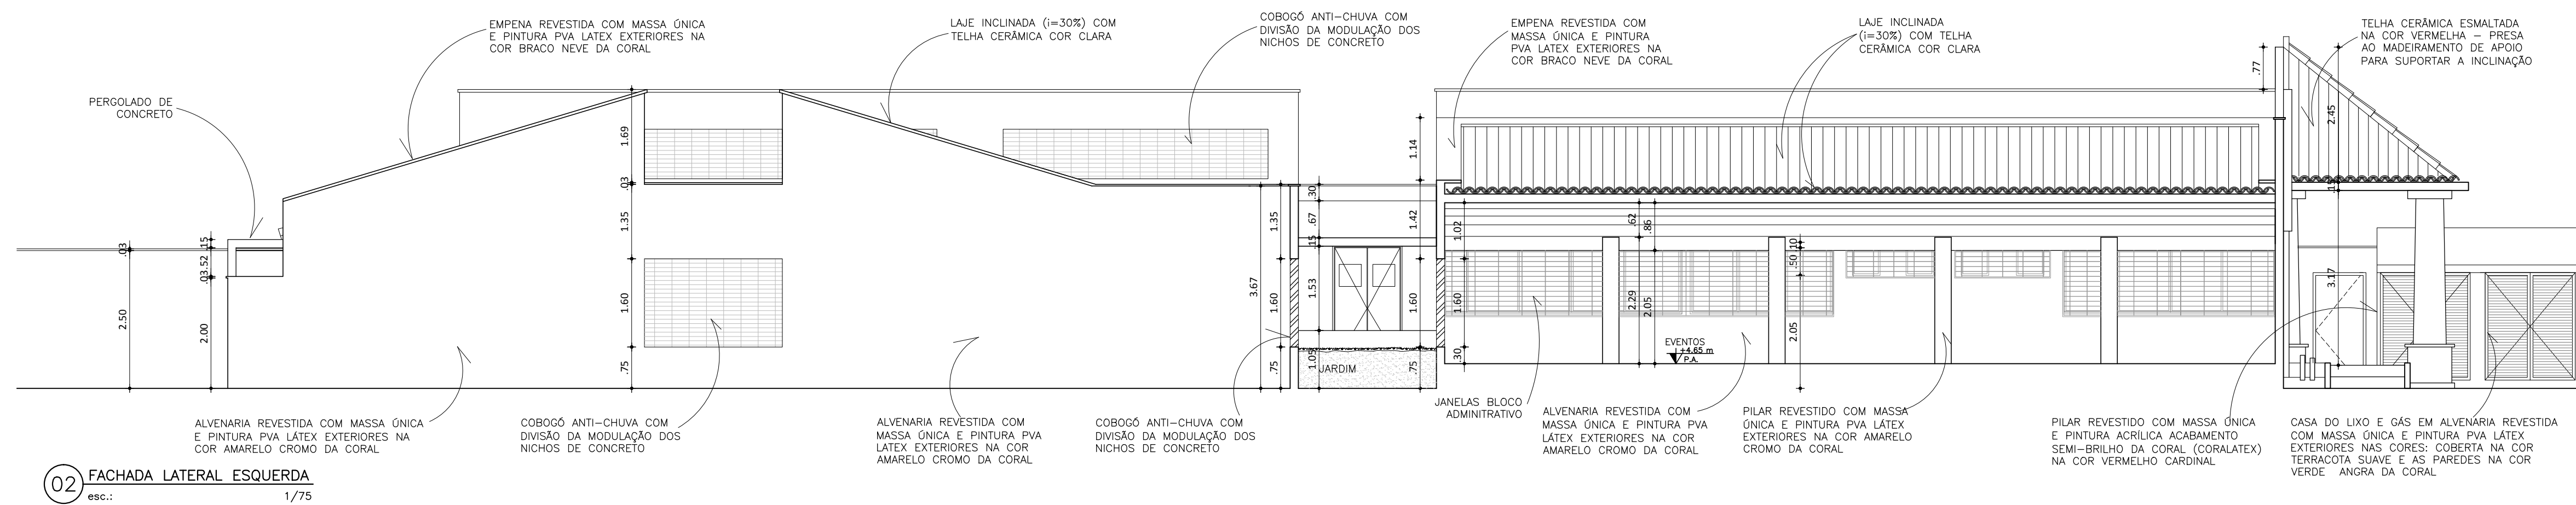


- IMAGIC / ASTECH ASSESSORIA TÉCNICA DE PROJETOS LTDA.
- R. BARBOSA DE FREITAS, 1920, FORTALEZA - CE
- TEL./FAX: 55-85-3261.2289
- IMAGIC-CE@IMAGICBRASIL.COM.BR

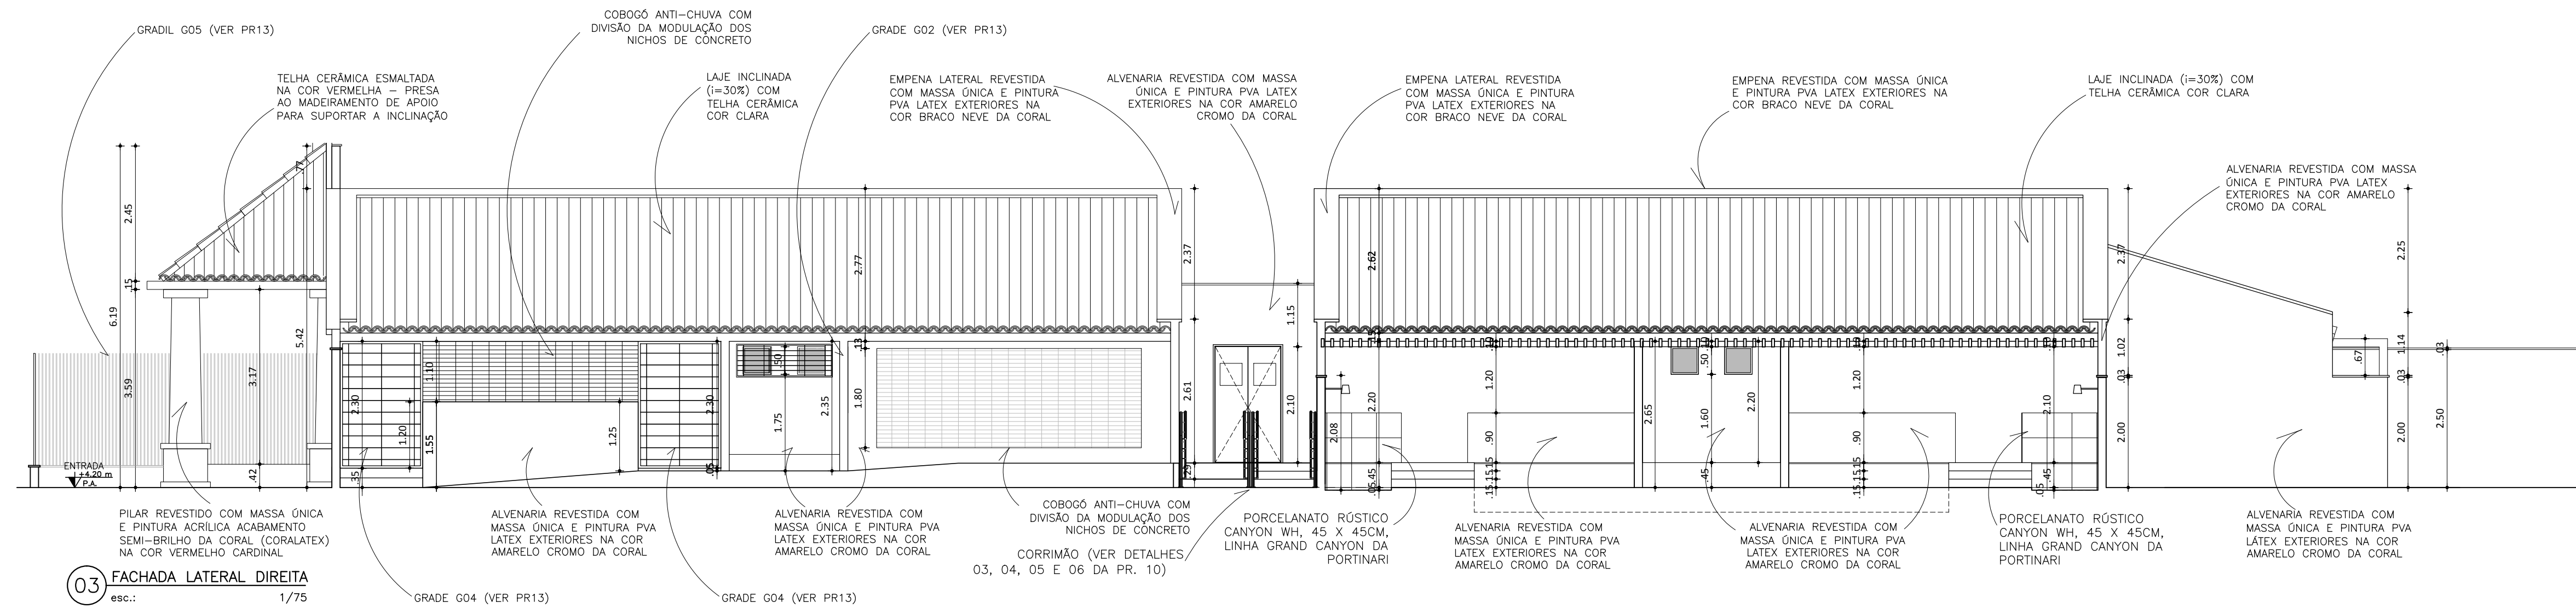

Legenda:

Mapa chave:

[illegible]

Revisão n°	Descrição	Data	Projetista	Aprovação
------------	-----------	------	------------	-----------



Prefeitura de  
**Fortaleza**

SEINF - SECRETARIA MUNICIPAL DE INFRAESTRUTURA

Unidade/Orgão:	PREURBIS / SEINF	Data:	06/06/2014
----------------	------------------	-------	------------

Nome do projeto:	CRECHE SÃO SEBASTIÃO	Escala:	INDICADA
------------------	----------------------	---------	----------

Título da folha:	FACHADAS PRINCIPAL - SETOR 1, LATERAL DIREITA E ESQUERDA	Folha:
------------------	--	--------

Responsável técnico: **VÂNIA MARIA SOUSA MARCELO** Coord. elab. de projetos: **MANUELA NOGUEIRA** 08/14

Arquivo: PR-08\_CEI\_SÃO SEBASTIÃO\_FACHADAS\_01

08/14