




03 CORTE LONGITUDINAL
esc.: 1/25

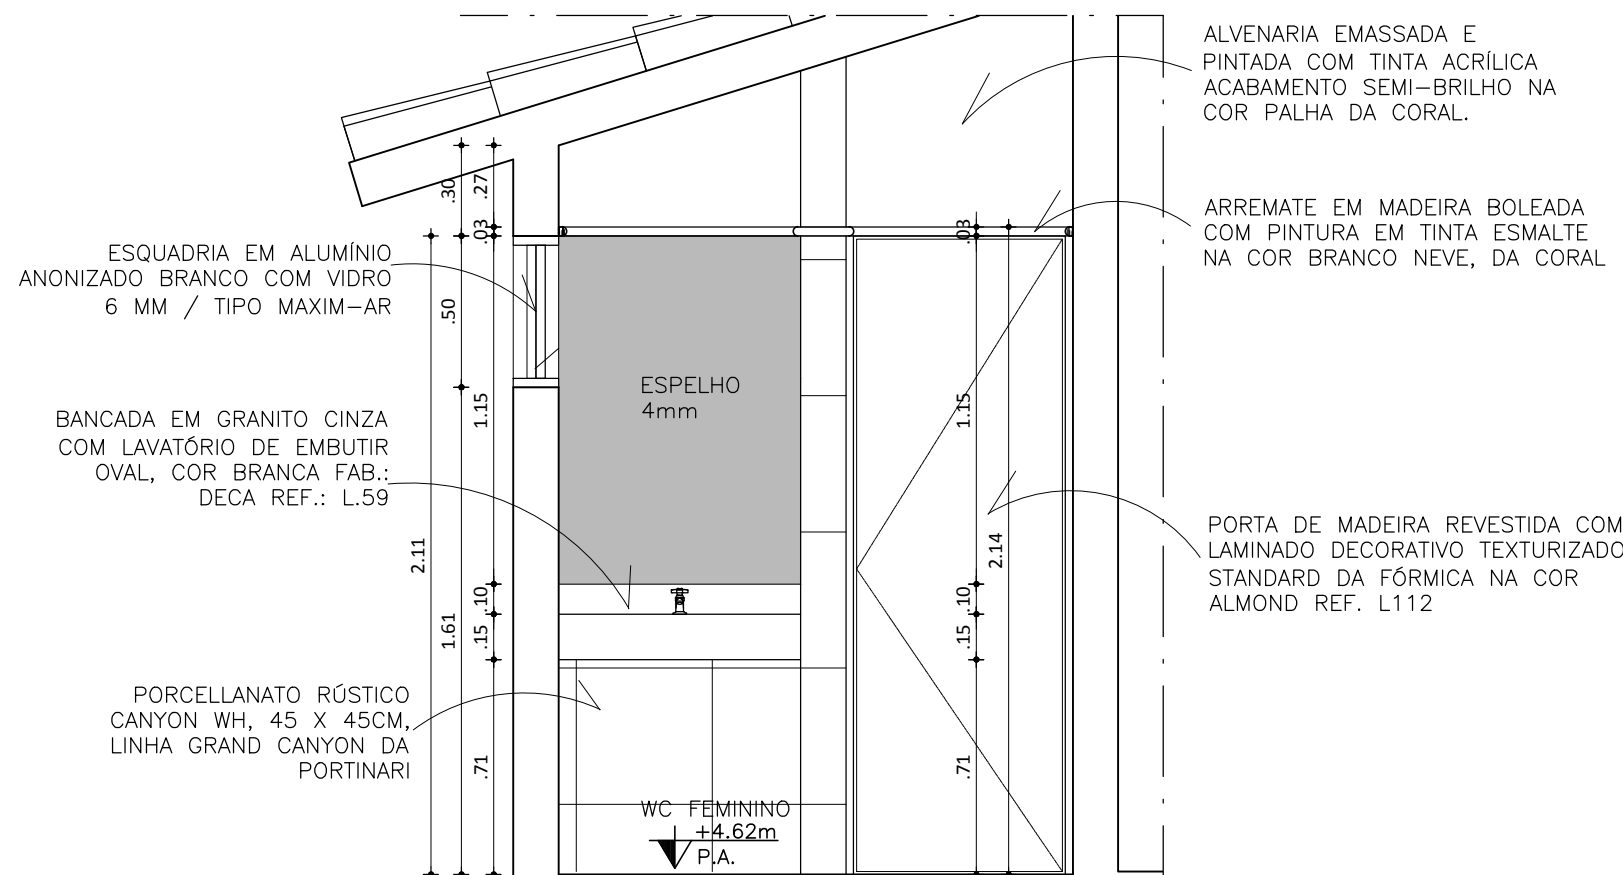

02 CORTE TRANSVERSAL 02
esc.: 1/25

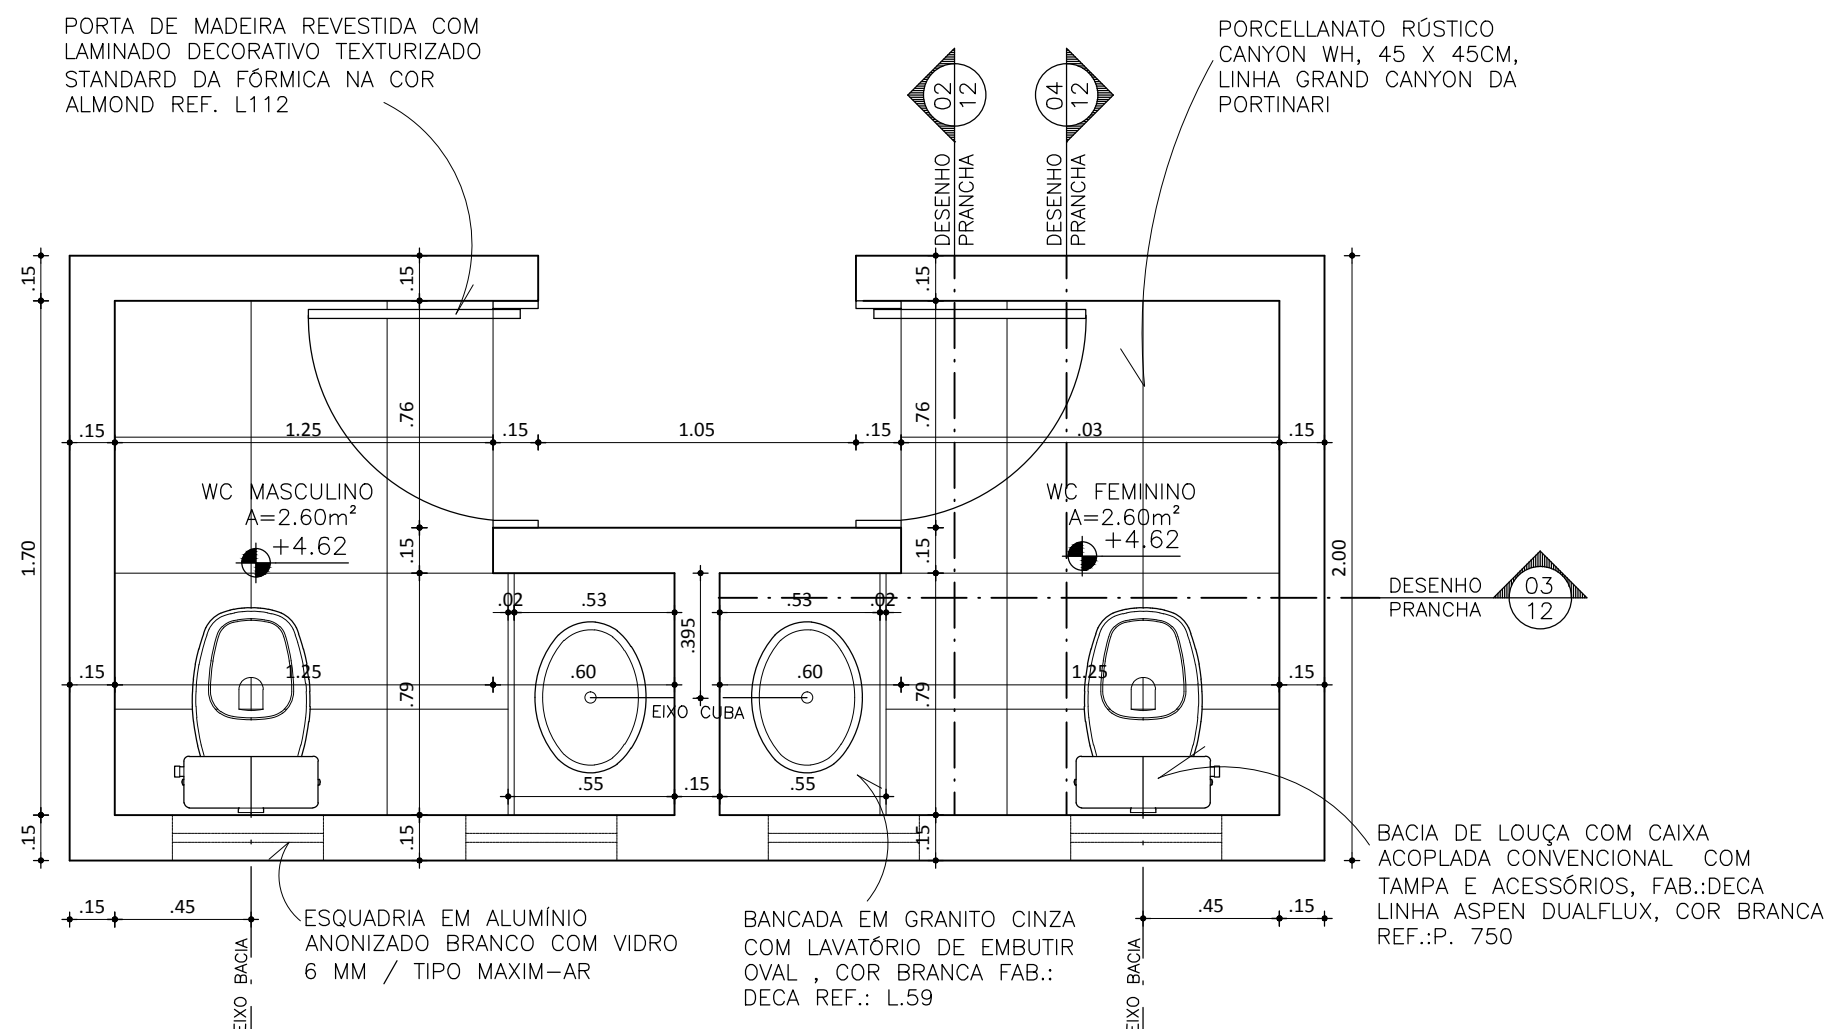

01 PLANTA BAIXA BANHEIRO RECEPÇÃO
esc.: 1/25

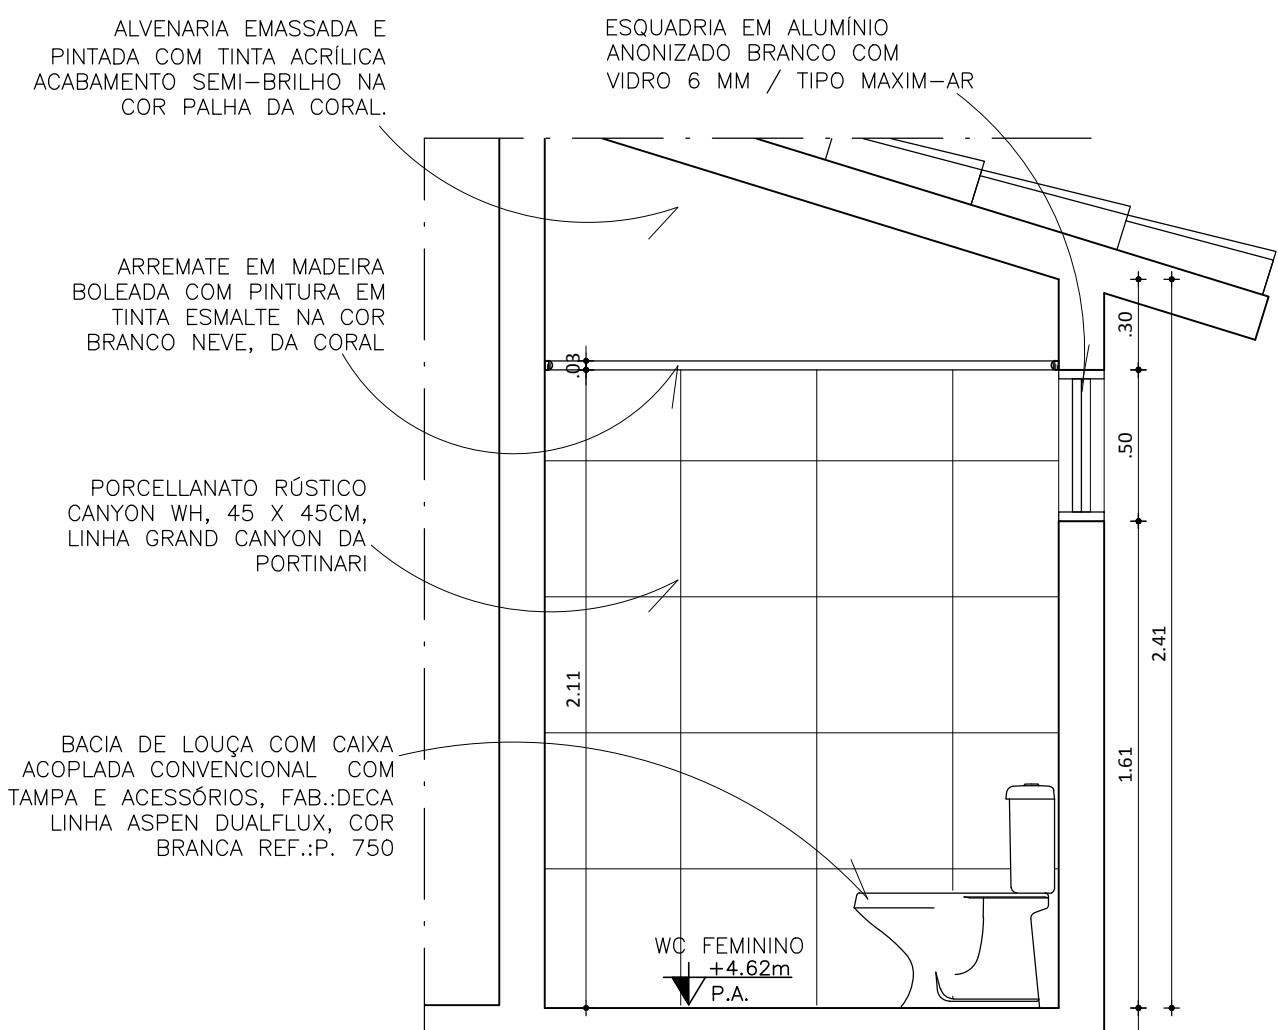

04 CORTE TRANSVERSAL 01
esc.: 1/25

— IMAGIC! / ASTECH ASSESSORIA TÉCNICA DE PROJETOS LTDA.
— R. BARBOSA DE FREITAS, 1920, FORTALEZA — CE
— TEL./FAX: 55-85-3261.2289
— IMAGIC-CE@IMAGICBRASIL.COM.BR


SEUMA ISS-C

CREA ISS-P

Legenda:

Mapa chave:

Revisão n°	Descrição	Data	Projetista	Aprovação
------------	-----------	------	------------	-----------



Prefeitura de Fortaleza
SEINF - SECRETARIA MUNICIPAL DE INFRAESTRUTURA

Unidade/Órgão:	PREURBIS / SEINF	Data:	06/06/2014
Nome do projeto:	CRECHE SÃO SEBASTIÃO	Escala:	INDICADA
Título da folha:	DETALHAMENTO DE WCS	Folha:	12/14
Responsável técnico:	YÂNIA MARIA SOUSA MARCELO CADCEN Nº 108914-4	Coord. elab. de projetos:	MANUELA NOGUEIRA
Arquivo:	PR-12_CEI_SÃO SEBASTIÃO_DETALHE WC 02		