


# FORTALEZA2040

## PLANO MESTRE URBANÍSTICO E DE MOBILIDADE

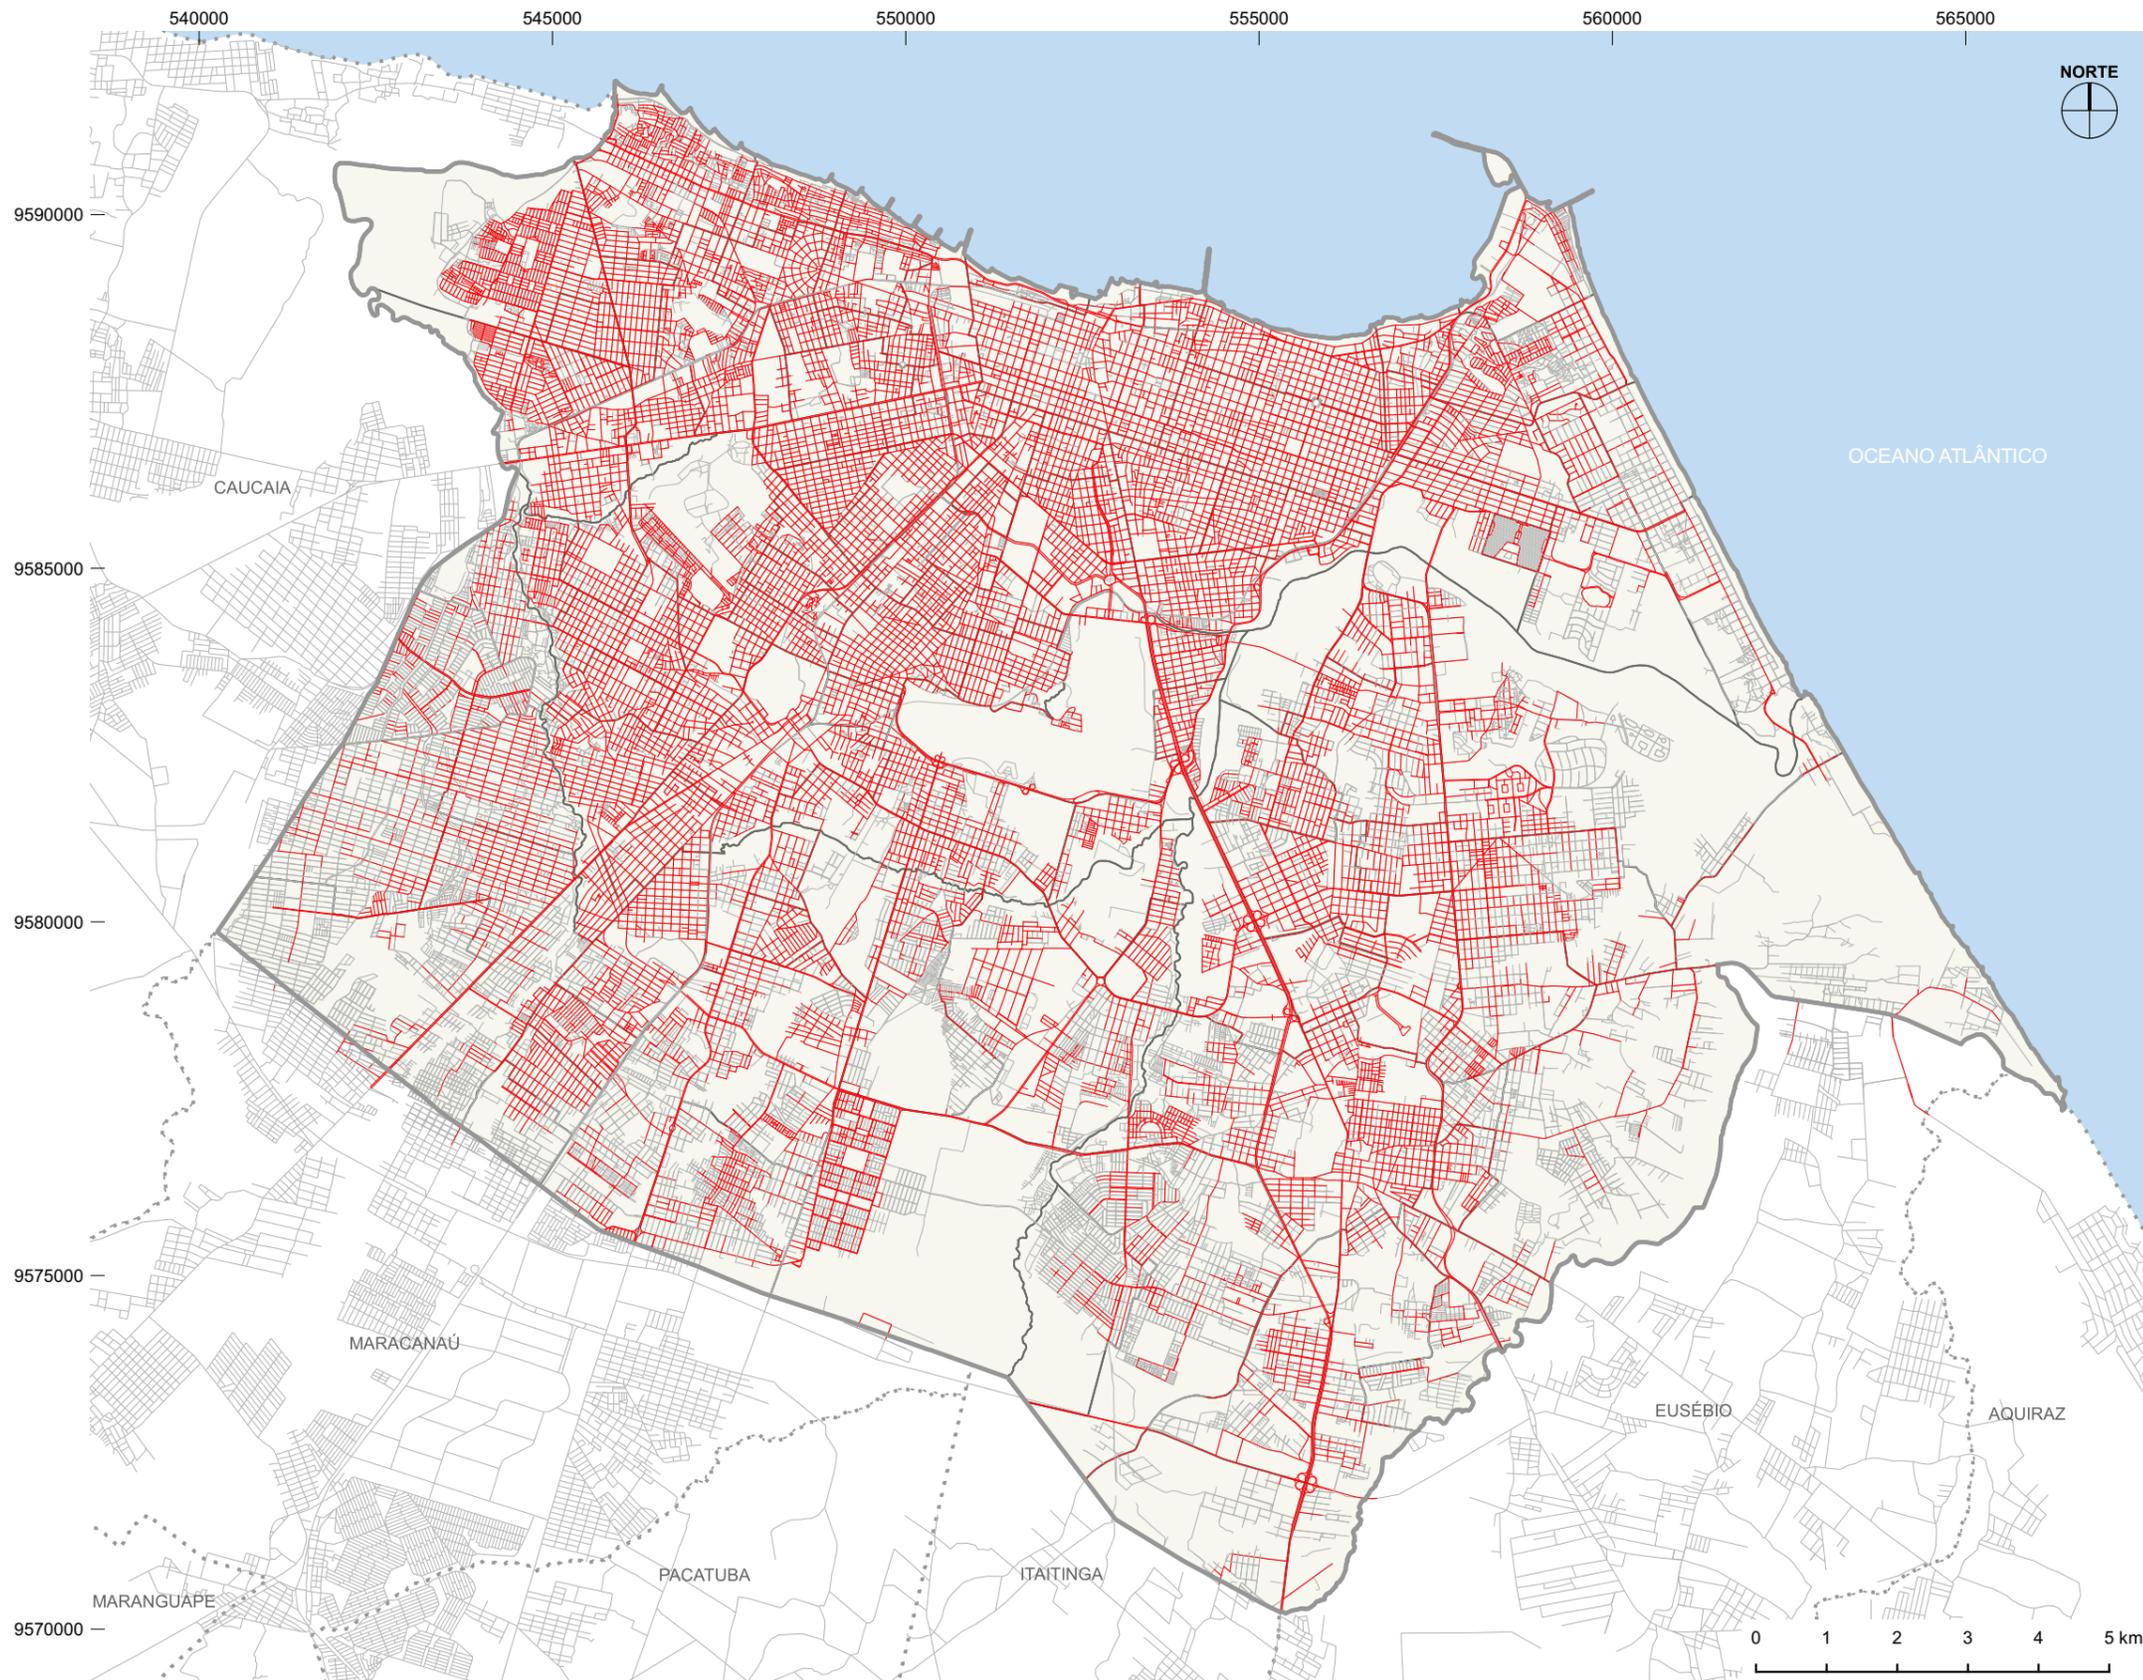

### LEGENDA

- Município de Fortaleza
- Município Vizinho
- Limite de Bairro
- Sistema Viário

### Tipo de Pavimentação:

- Via Asfaltada
- Via com outro tipo de Pavimento

Fonte: Elaboração Própria  
Especificações:  
Sistema de Projeção UTM - DATUM SIRGAS 2000 - 24S