




**ESTACA - 147**

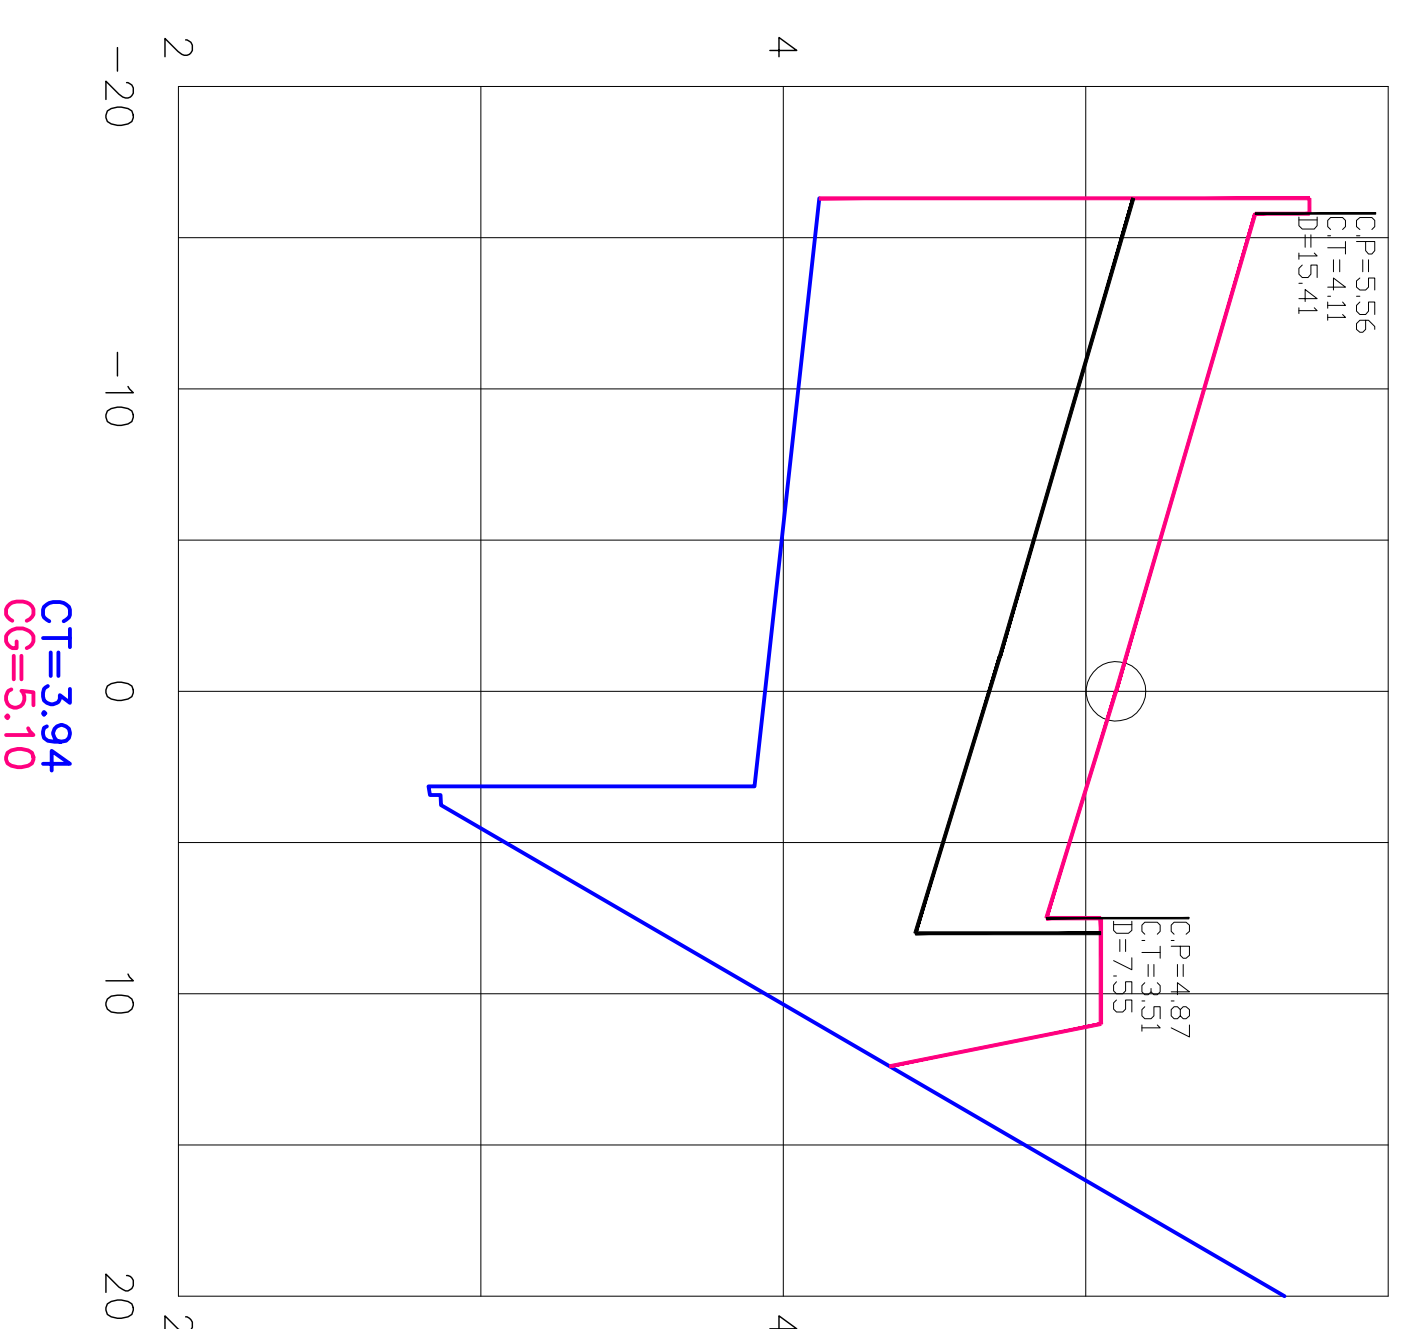


**ESTACA - 150**

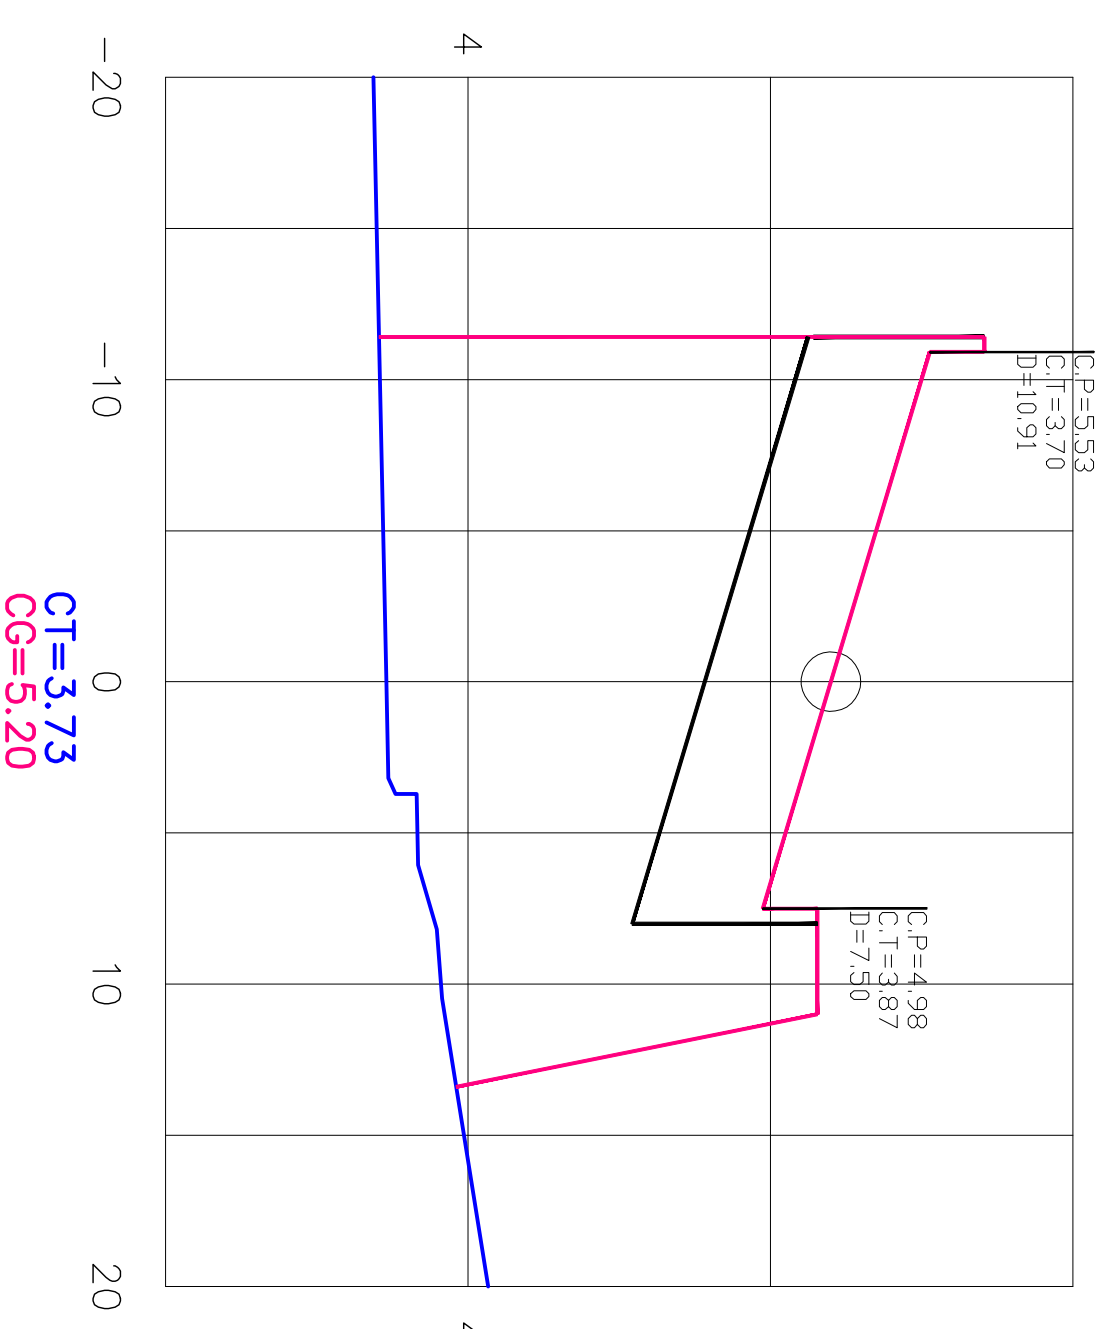


**ESTACA - 153**

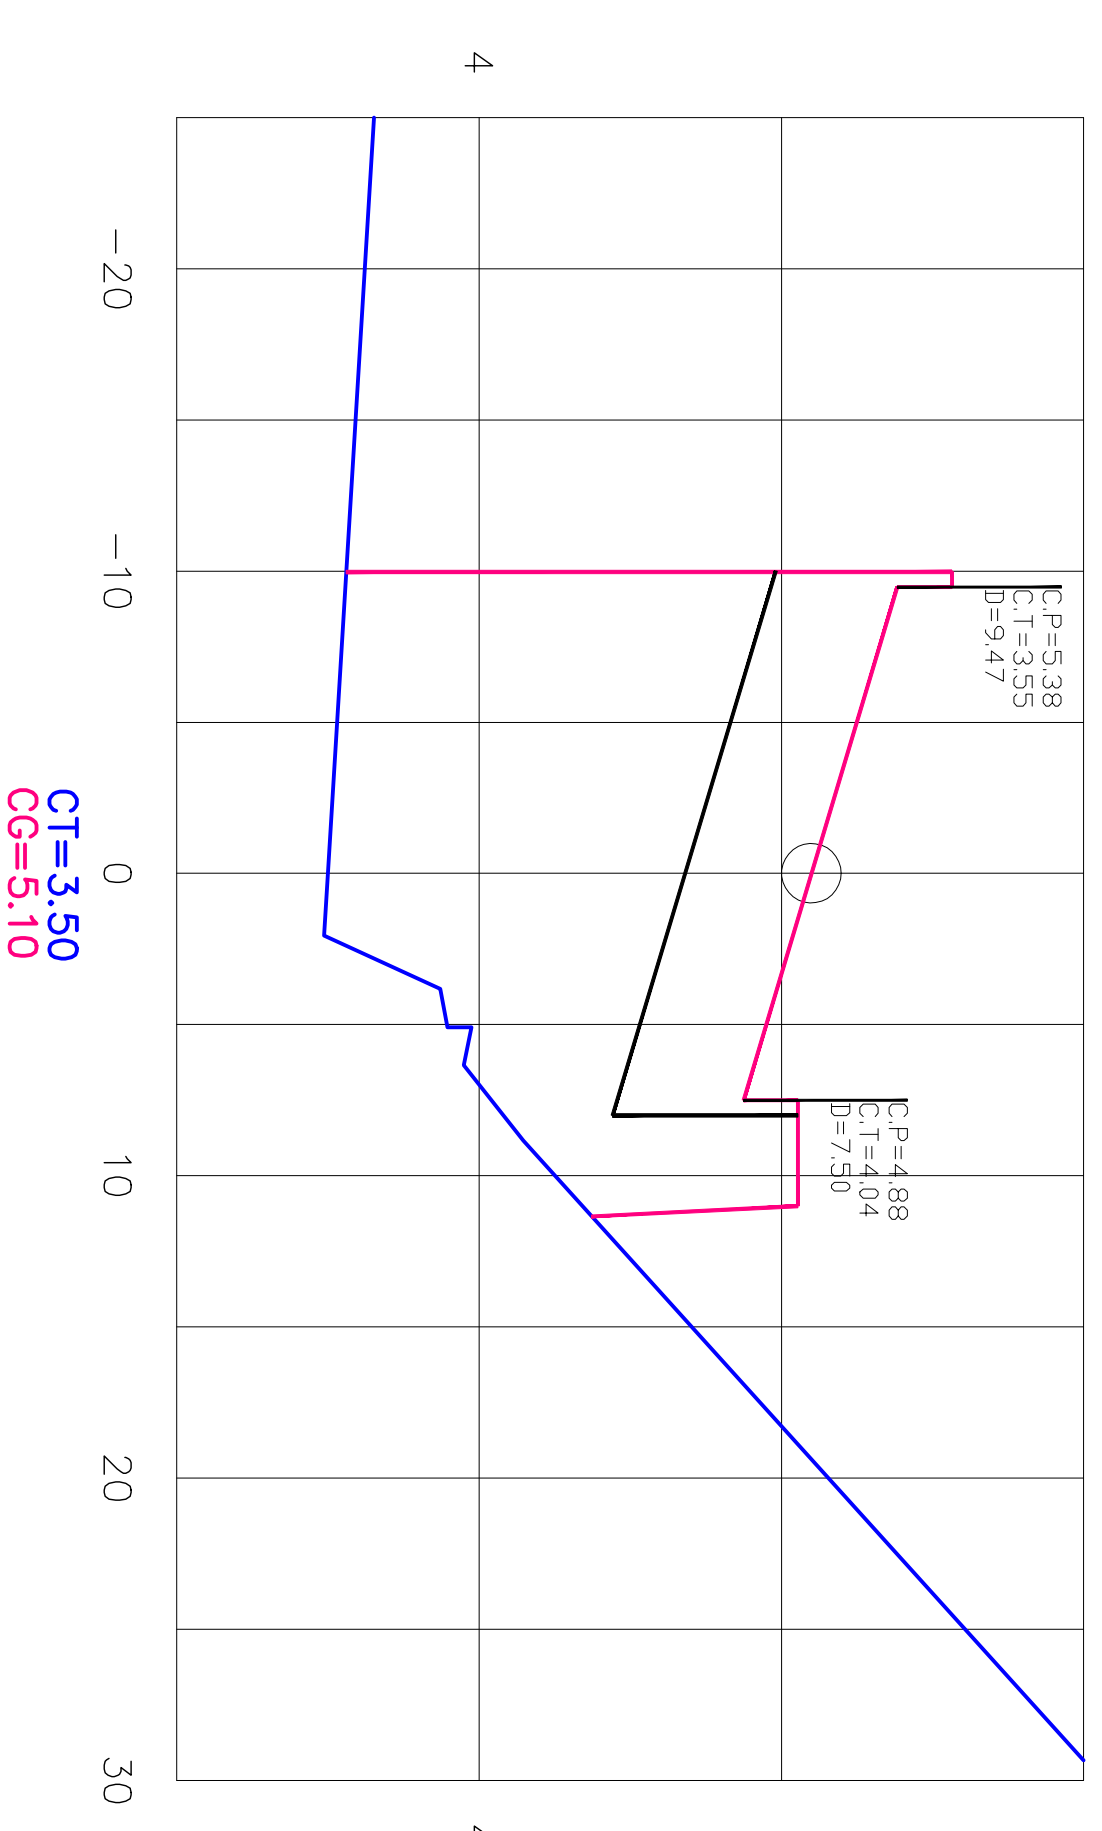


**ESTACA - 152**

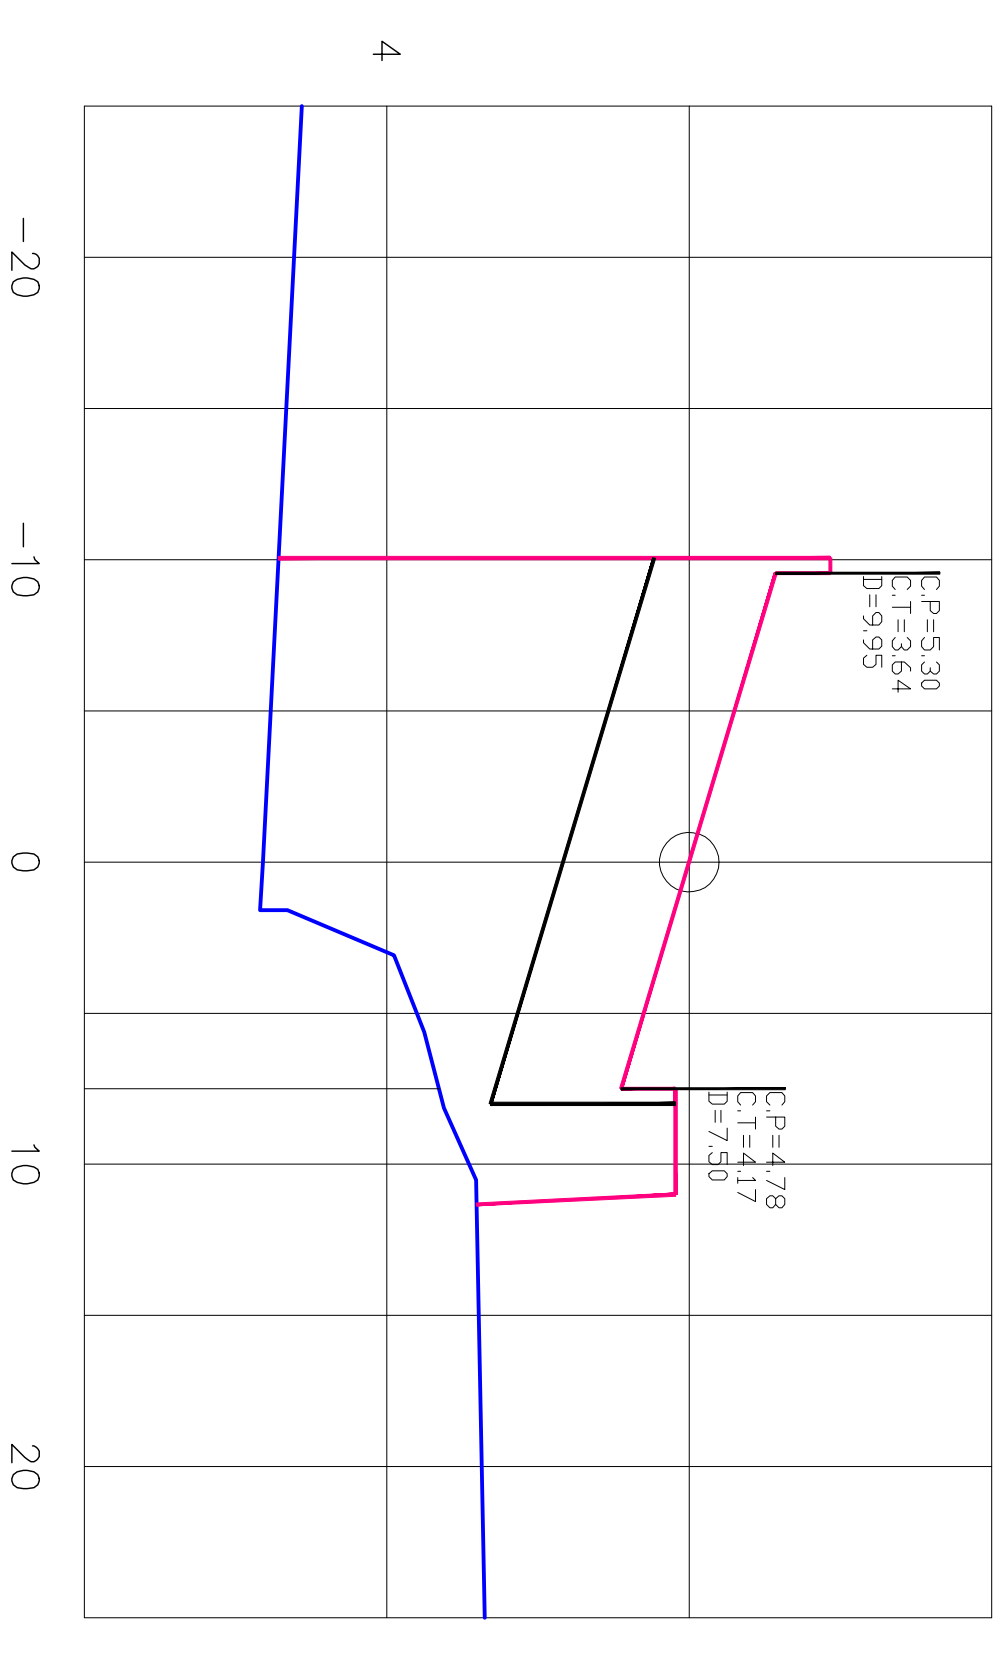

**ESTACA - 146**

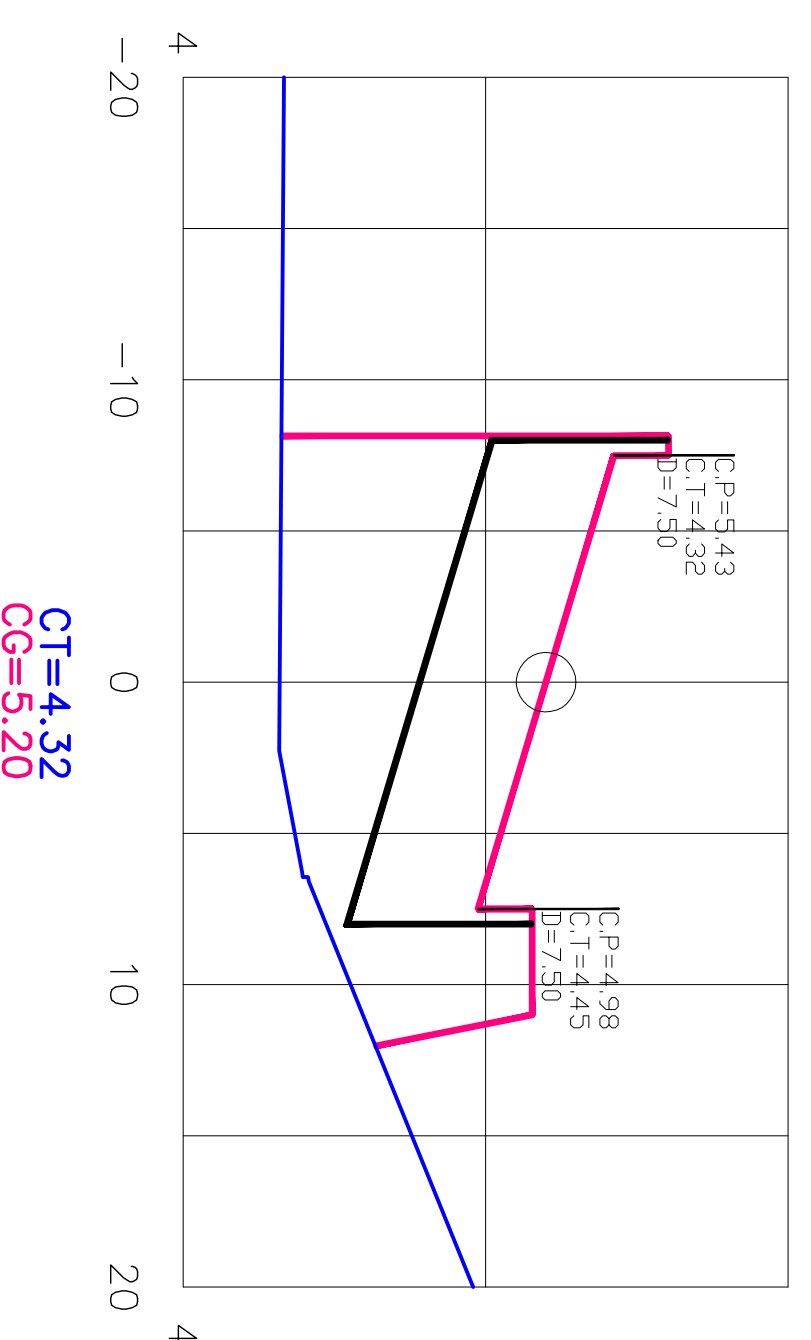


**ESTACA - 149**

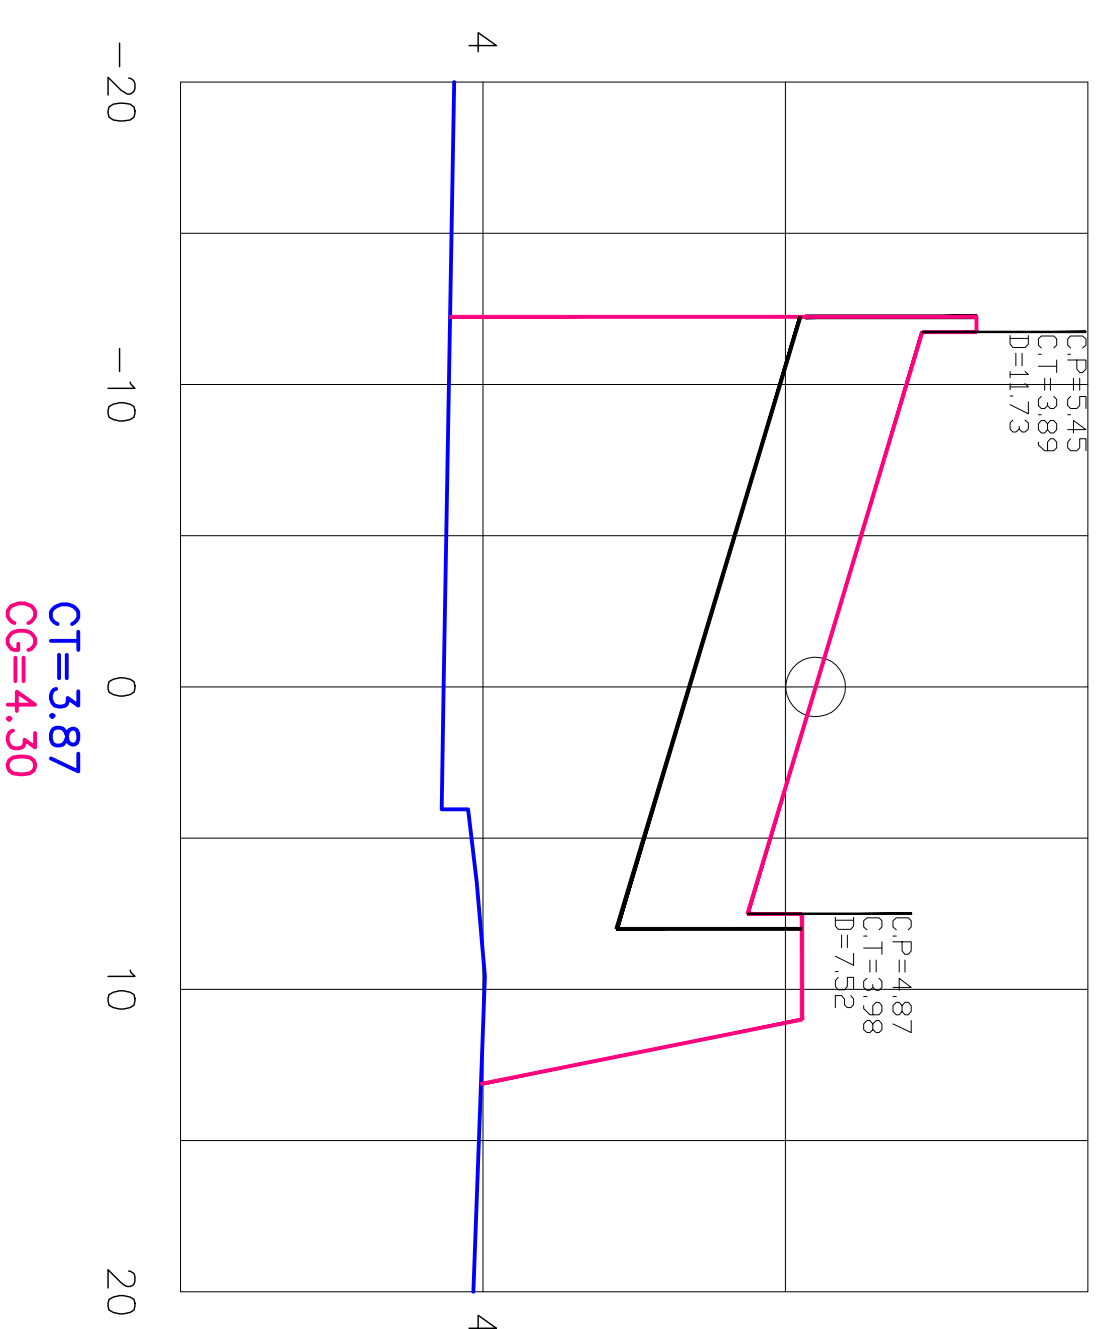


**ESTACA - 151**



**ESTACA - 145**

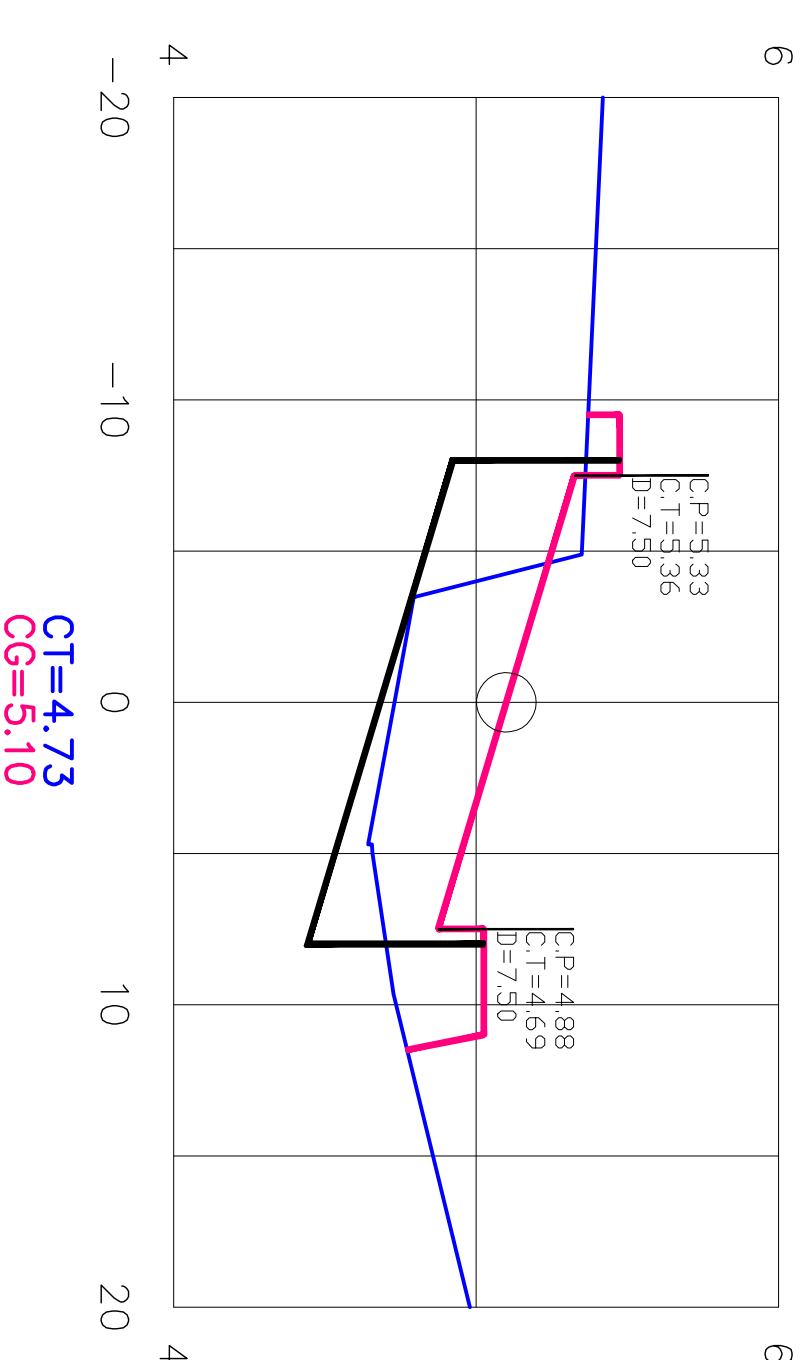

**ESTACA - 148**

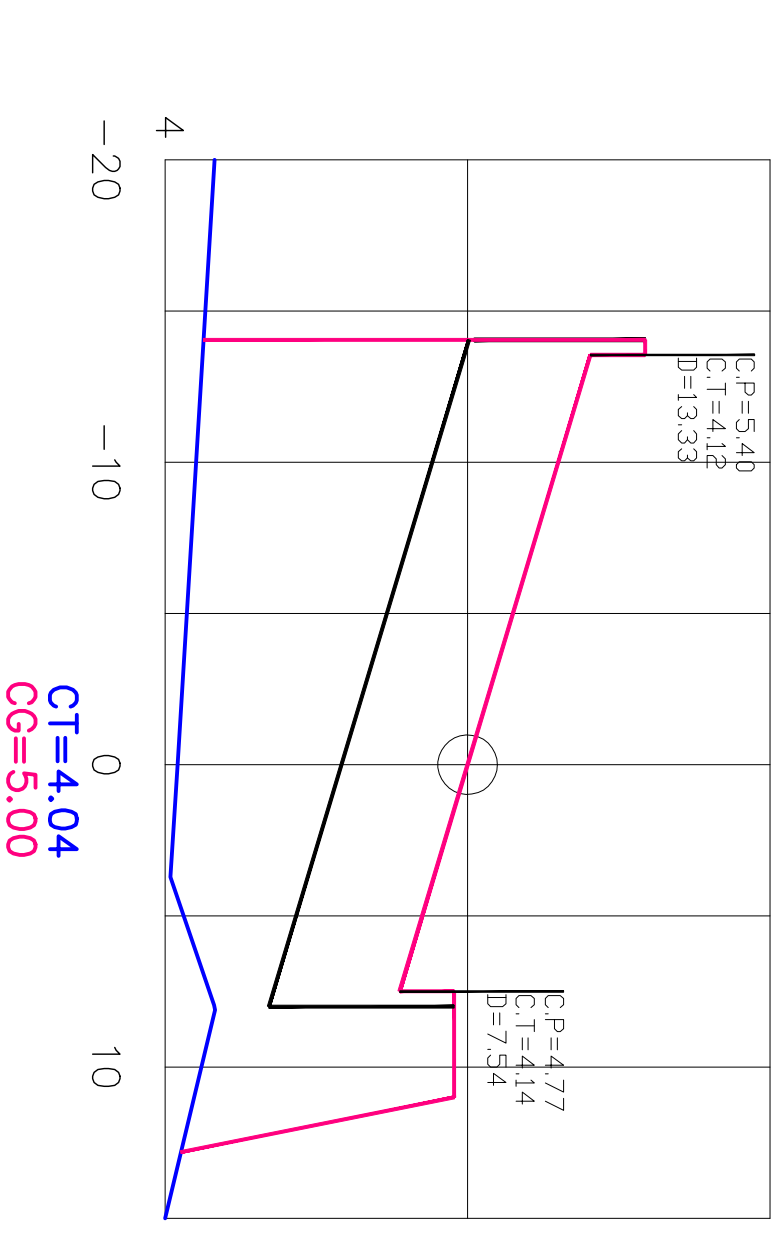

**Prefeitura de Fortaleza**

**SEINF**

PROJETO: AVENIDA ALBERTO CRAVEIRO

PRANCHA No. 29C/48

LOCALIZAÇÃO: CASTELHAO REGIONAL: SRR VI

ESPECIFICAÇÃO DA PRANCHA: SEÇÕES TRANSVERSAIS - PISTA LESTE

AUTOR DO PROJETO: ENO. ASSIS BEZERRA V=1:250 DATA: JULHO/2013