
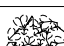





















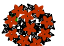




LEGENDA PAISAGISMO

ESPÉCIE	QUANTID.
 CROTON VARIEGADO	9,20m
 JIBOIA	66m ²
 CLUSIA (10,52+30,57+19,43)	60,52m
 PAPOULA	25,20m
 PINHEIRO DE NATAL IGREJA IRÁ ADQUIRIR	1 UNID
 PALMEIRA LEQUE	6 UNID
 CAFÉ DE SALÃO (8+5+7)	20 UNID
 PAU DA FELICIDADE	25 UNID
 DRACENA VERDE	5 UNID
 JASMIN MANGA (FLOR ROSA)	1 UNID
 PAU D'ARQUINHO	10 UNID
 PINGO DE OURO (FLOR ROSA)	12 UNID
 FILODENDRO	12 m ² + 9,0 m
 MINI-LACRE	VERIFICAR NO LOCAL
 BROMÉLIA VERDE	19,10m
 CRÓTON BENJAMIN	42m
 CROTON ROXO	40m
 DRACENA VERMELHA	16 UNID
 MINIFLAMBOYANT	2UNID
 DRACENA IMPERIAL	15UNID
 CROTON PINGO DE OURO FOLHA ESTREITA	9,70m ²
 IPÊ	1UNID
 TAPA MURO	42m
 MOELA DE GALINHA	30m
 BOA NOITE	20 UNID
CALÁDIO	32 m ² + 9,5 m



01 | CANTEIRO 02
ESC.: 1/100

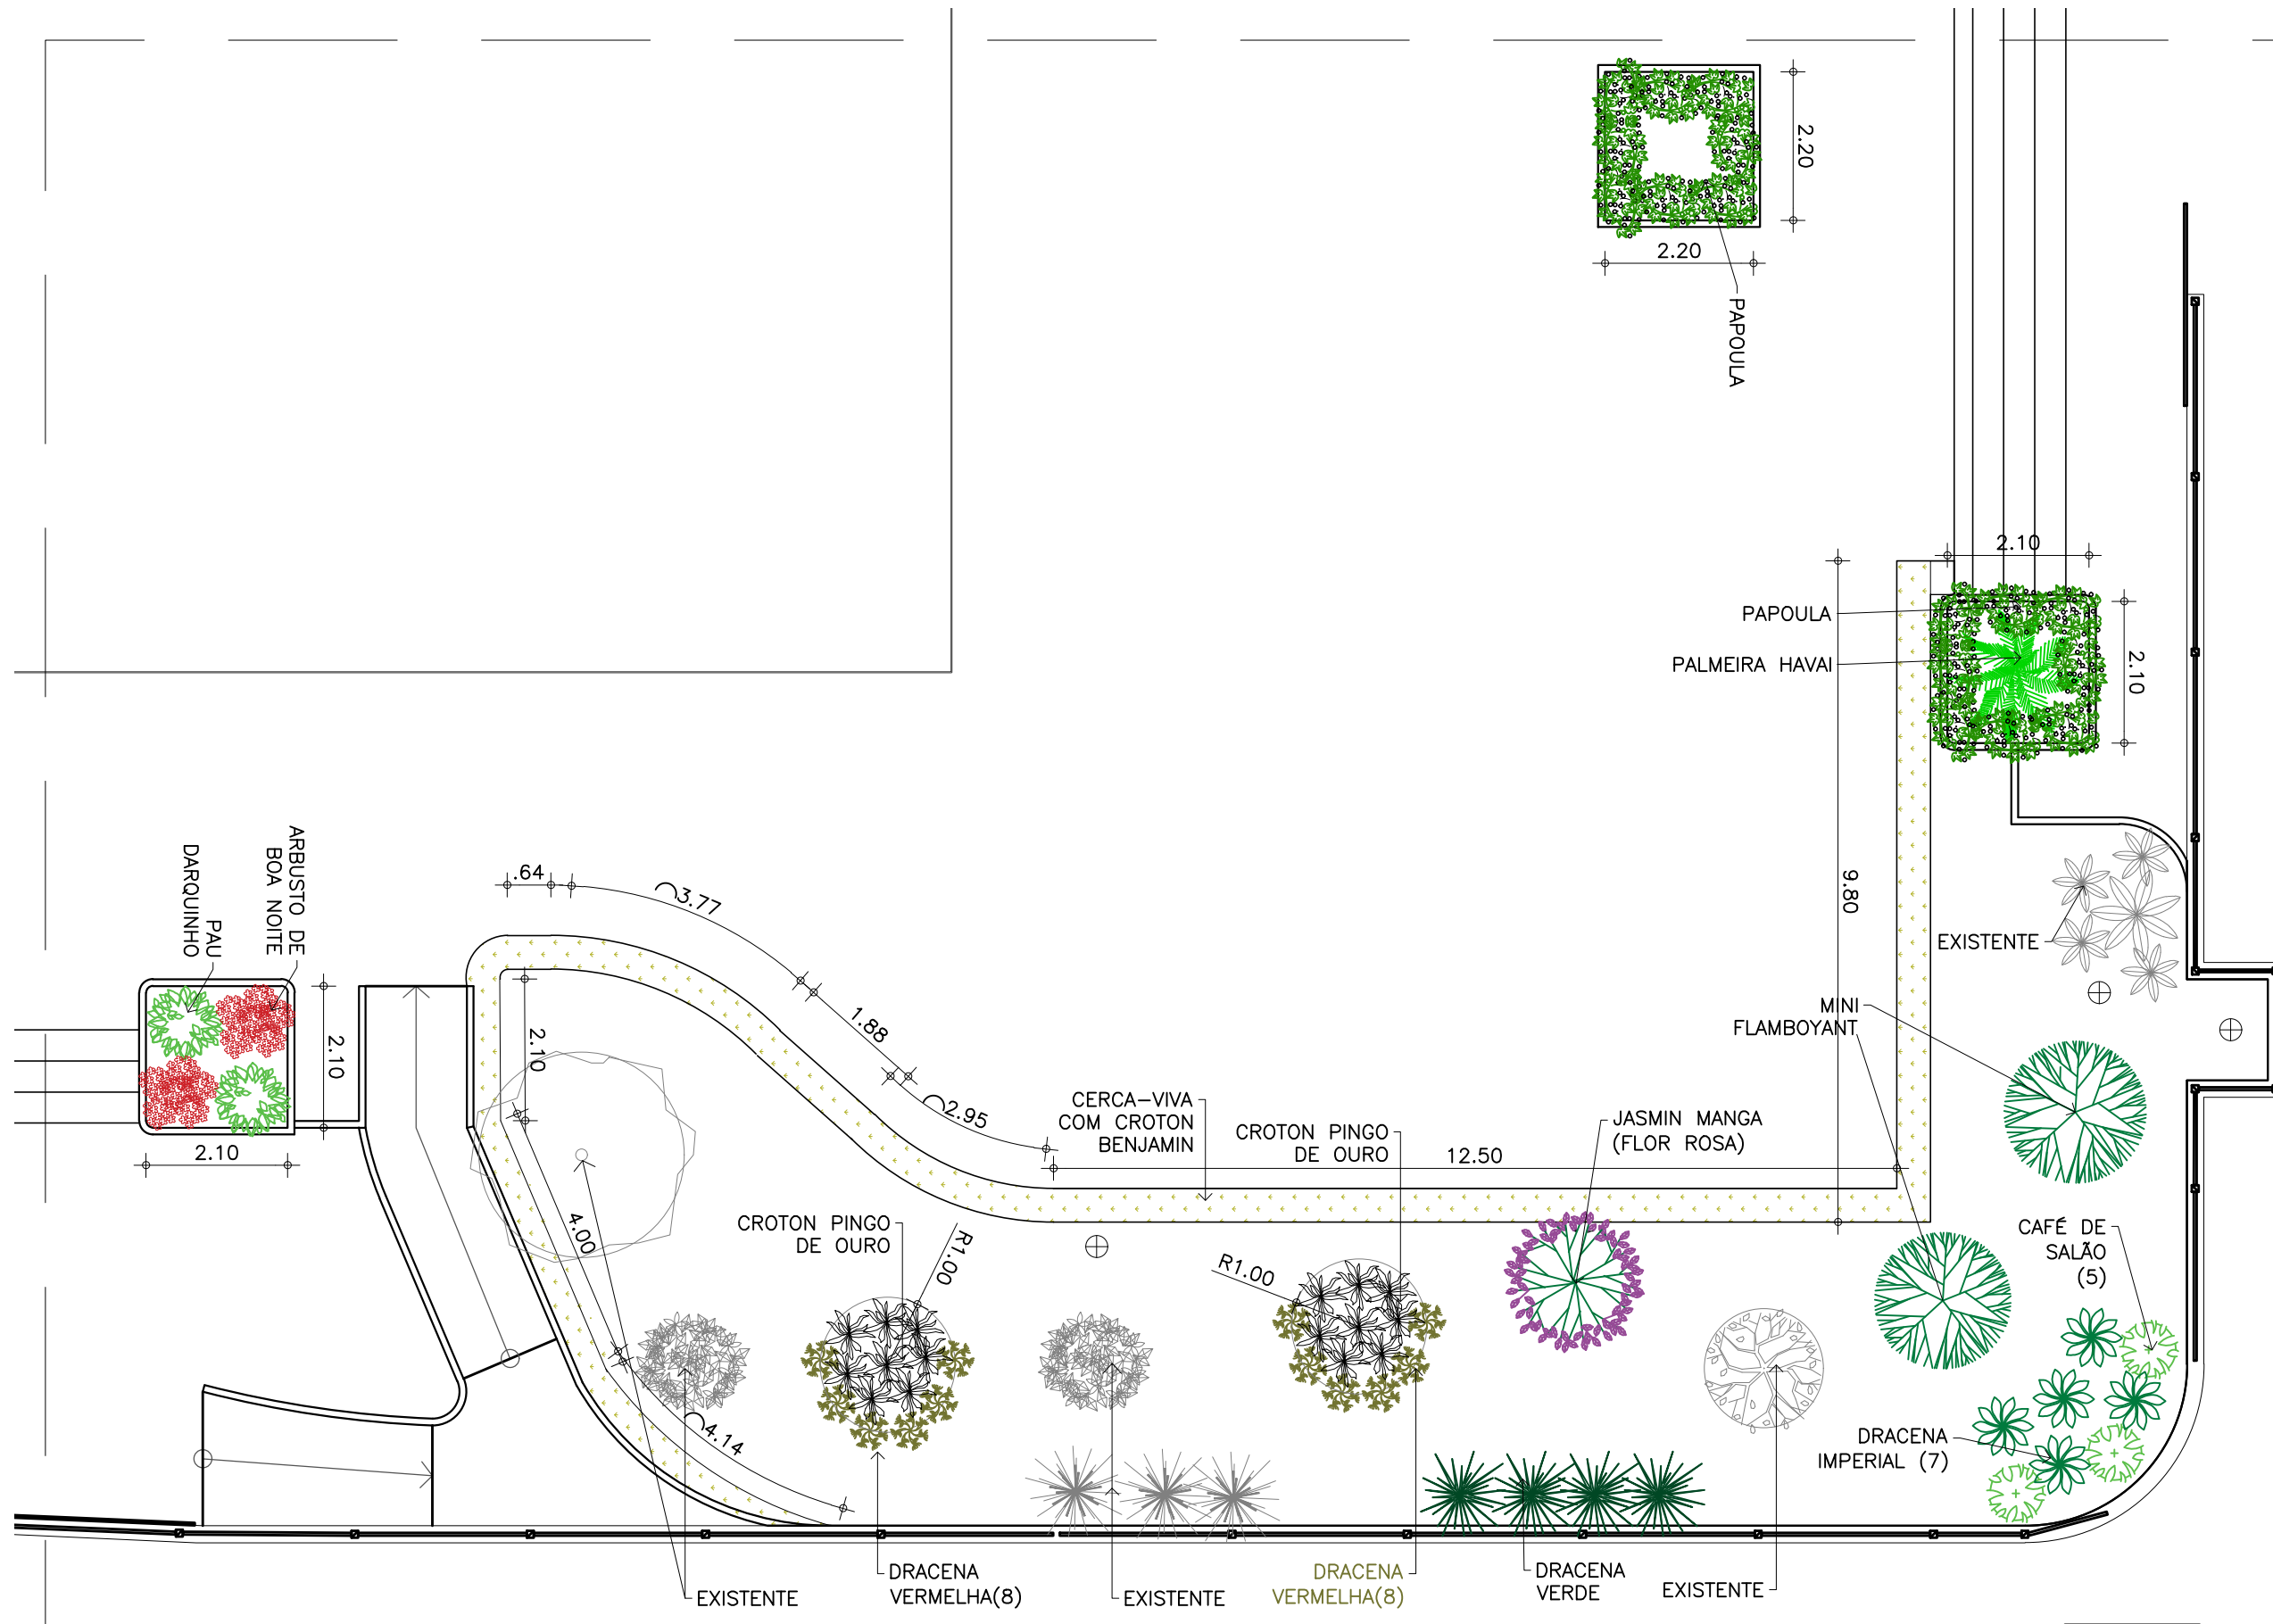 Prefeitura de Fortaleza		
Unidade/Projeto	URBFOR	Data: JULHO
Nome do terreno	IGREJA_CARMO_SERII	Escala: 1/100
Título do Projeto	PLANTA_BAIXA	Folha: 03/05
Responsável Técnico	NARASALES CAU	Desenho: NATHALIA