VIADUTO SOBRE A GERMANO FRANK

CORTE TRANSVERSAL

ESCALA 1:50

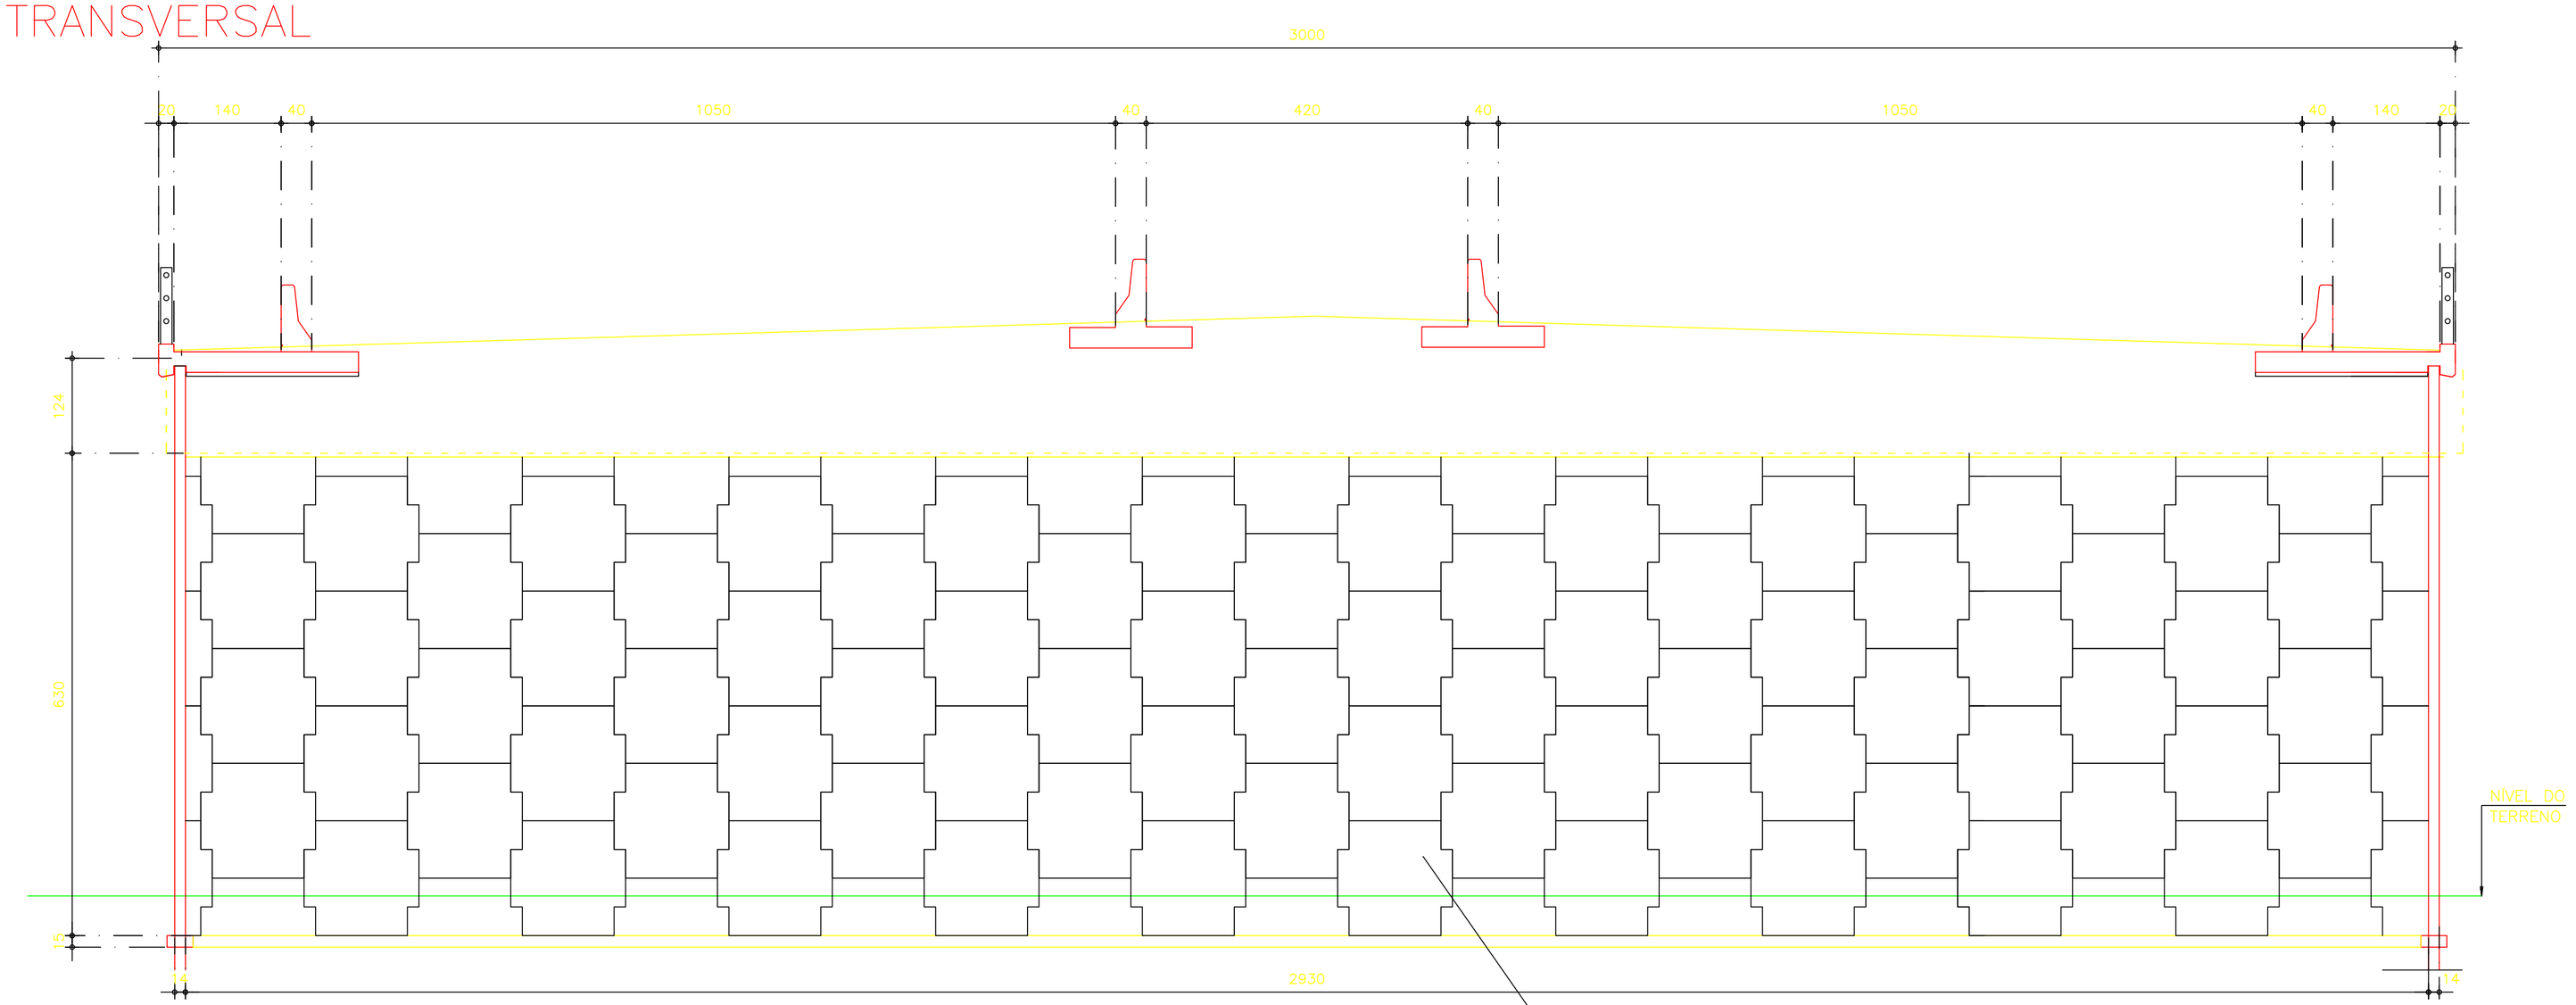

ÁREA COM H>6m = 184,59m²

DETALHE DA SOLEIRA

ESCALA 1:10

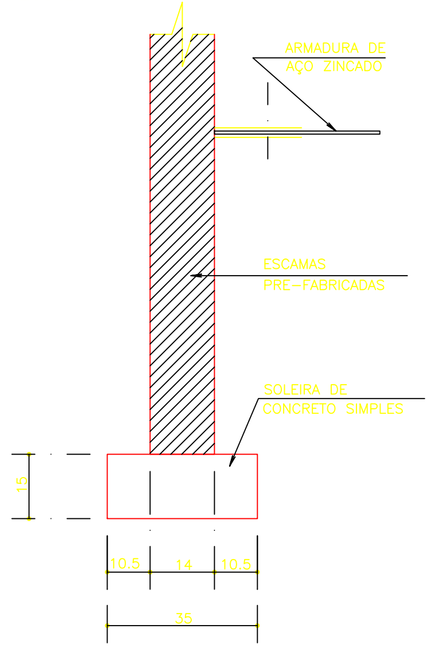

FORMA DA BARREIRA

ESCALA 1:20

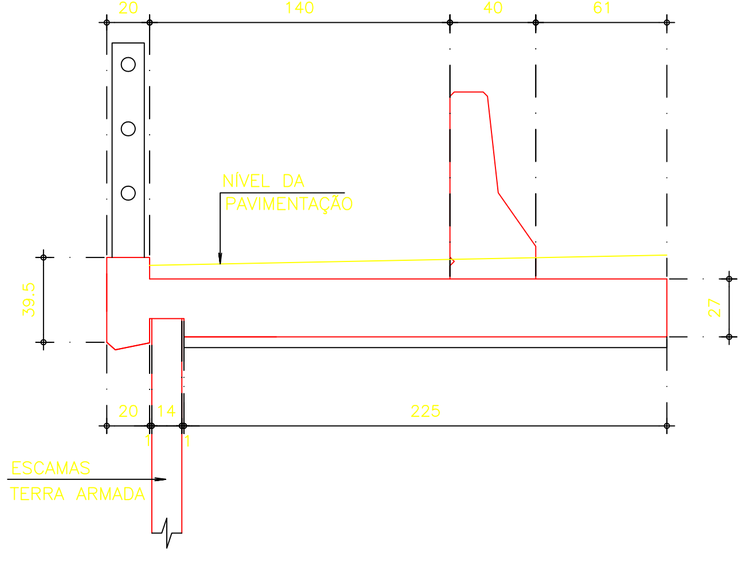

FORMA DO GUARDA RODA

ESCALA 1:20

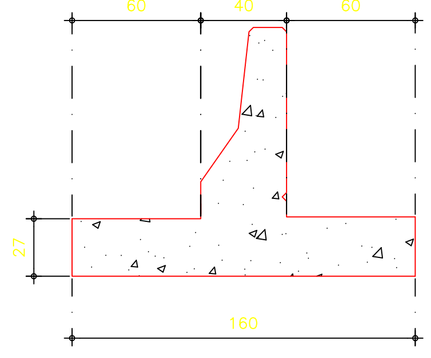

NOTAS

1. CONCRETO
   fck= 30 MPa
2. AÇO CA-50A - CP-190RB
3. COBRIMENTOS
   Super/Mesoestrutura: c=30mm
   Infraestrutura.....: c=40mm

PENAS:
BRANCA 0.100
AMARELA 0.300
VERDE 0.200
VERMELHA 0.450
AZUL 0.600

HUGO A. MOTA
CONSULTORIA E ENGENHARIA DE PROJETOS
hugoamota@fortalnet.com.br

ENG. RESPONSAVEL: ENG. HUGO ALCANTARA MOTA CREA - 4242/D-CE
ENG. CO-AUTOR: ENG. JOAQUIM E. MOTA CREA - 8321/D-CE

REV.	DISCRIMINAÇÃO	RESP.	DATA
01	POSICIONAMENTO DAS COTAS	hugoamota	01/2014
00	EMISSÃO INICIAL		03/2013

Prefeitura de Fortaleza

SEINF

SECRETARIA DE DESENVOLVIMENTO URBANO E INFRA-ESTRUTURA

Obra: VIADUTO SOBRE A GERMANO FRANK - PROJETO EXECUTIVO

Assunto: FORMA E ARMADURA DA TERRA ARMADA
PARTE 1 DE 5

DESENHO	DATA
Max	MARÇO/2013
ESCALA	FOLHA
indicada	05