




ESTACA - 156

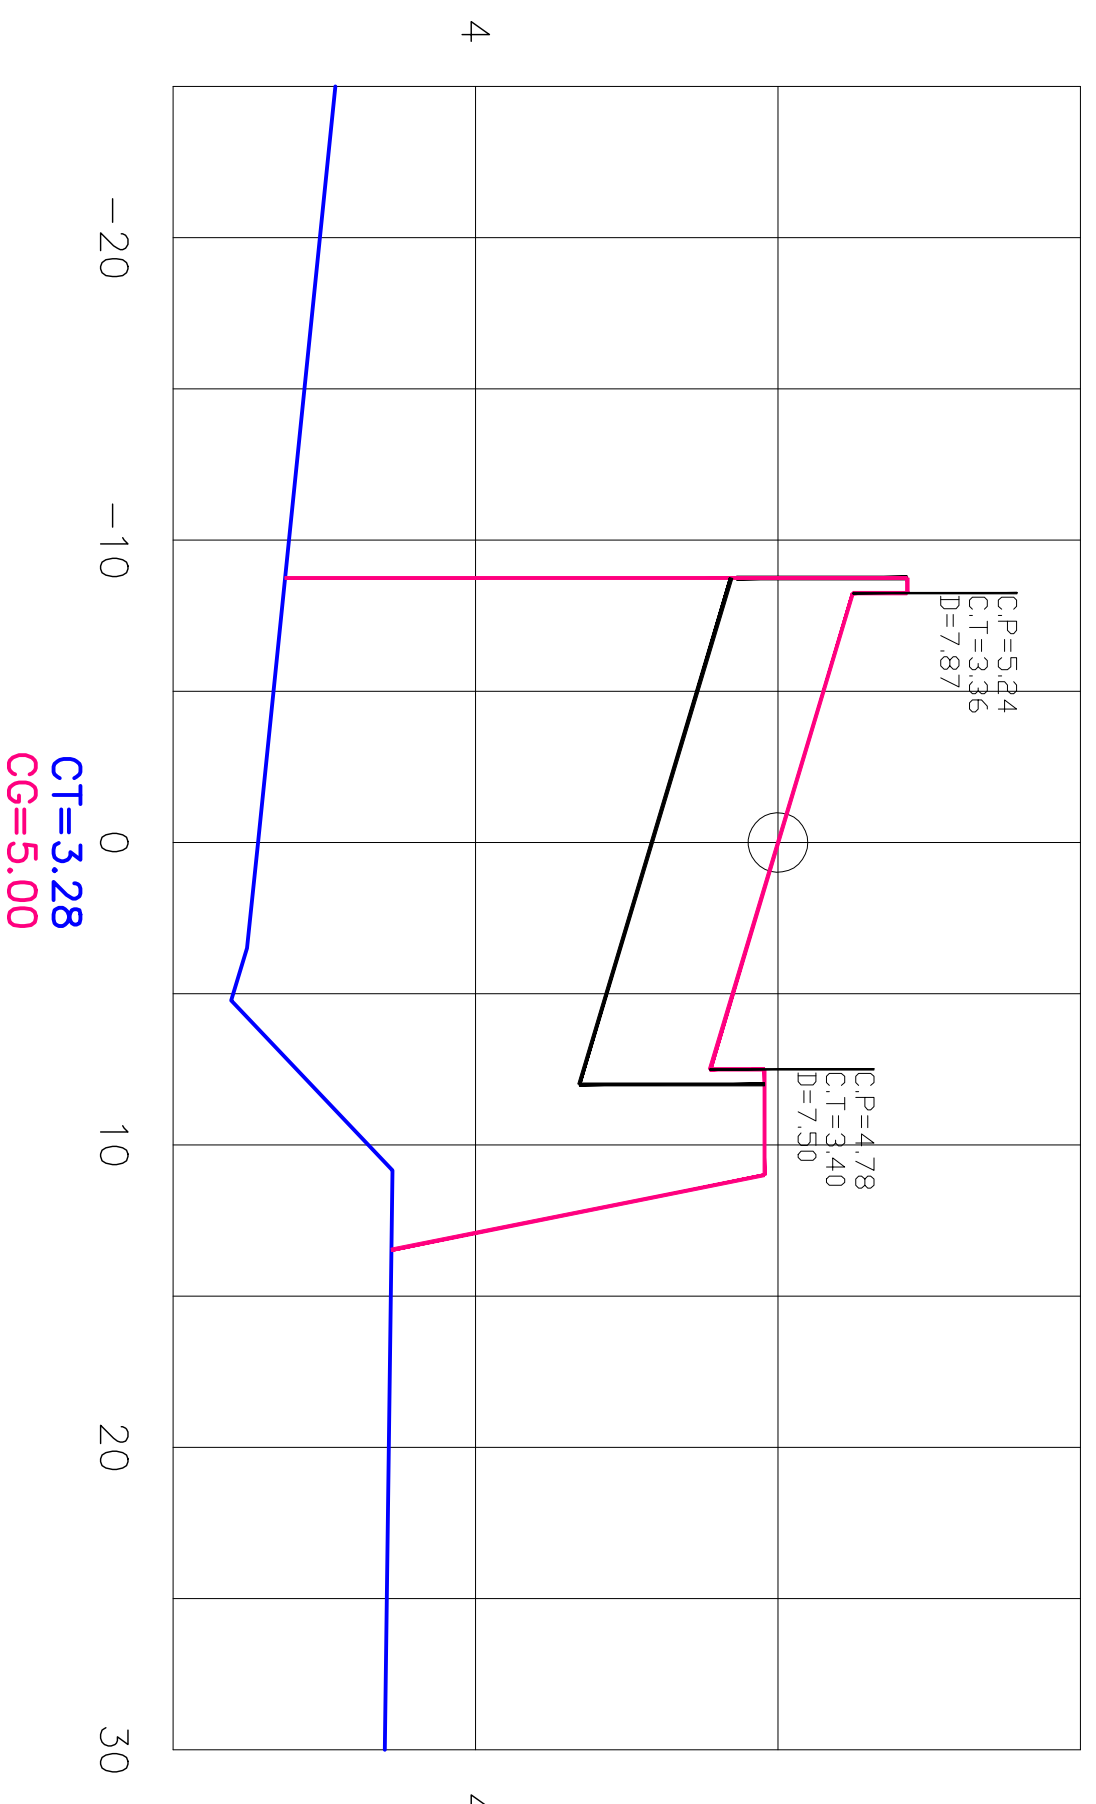


ESTACA - 155

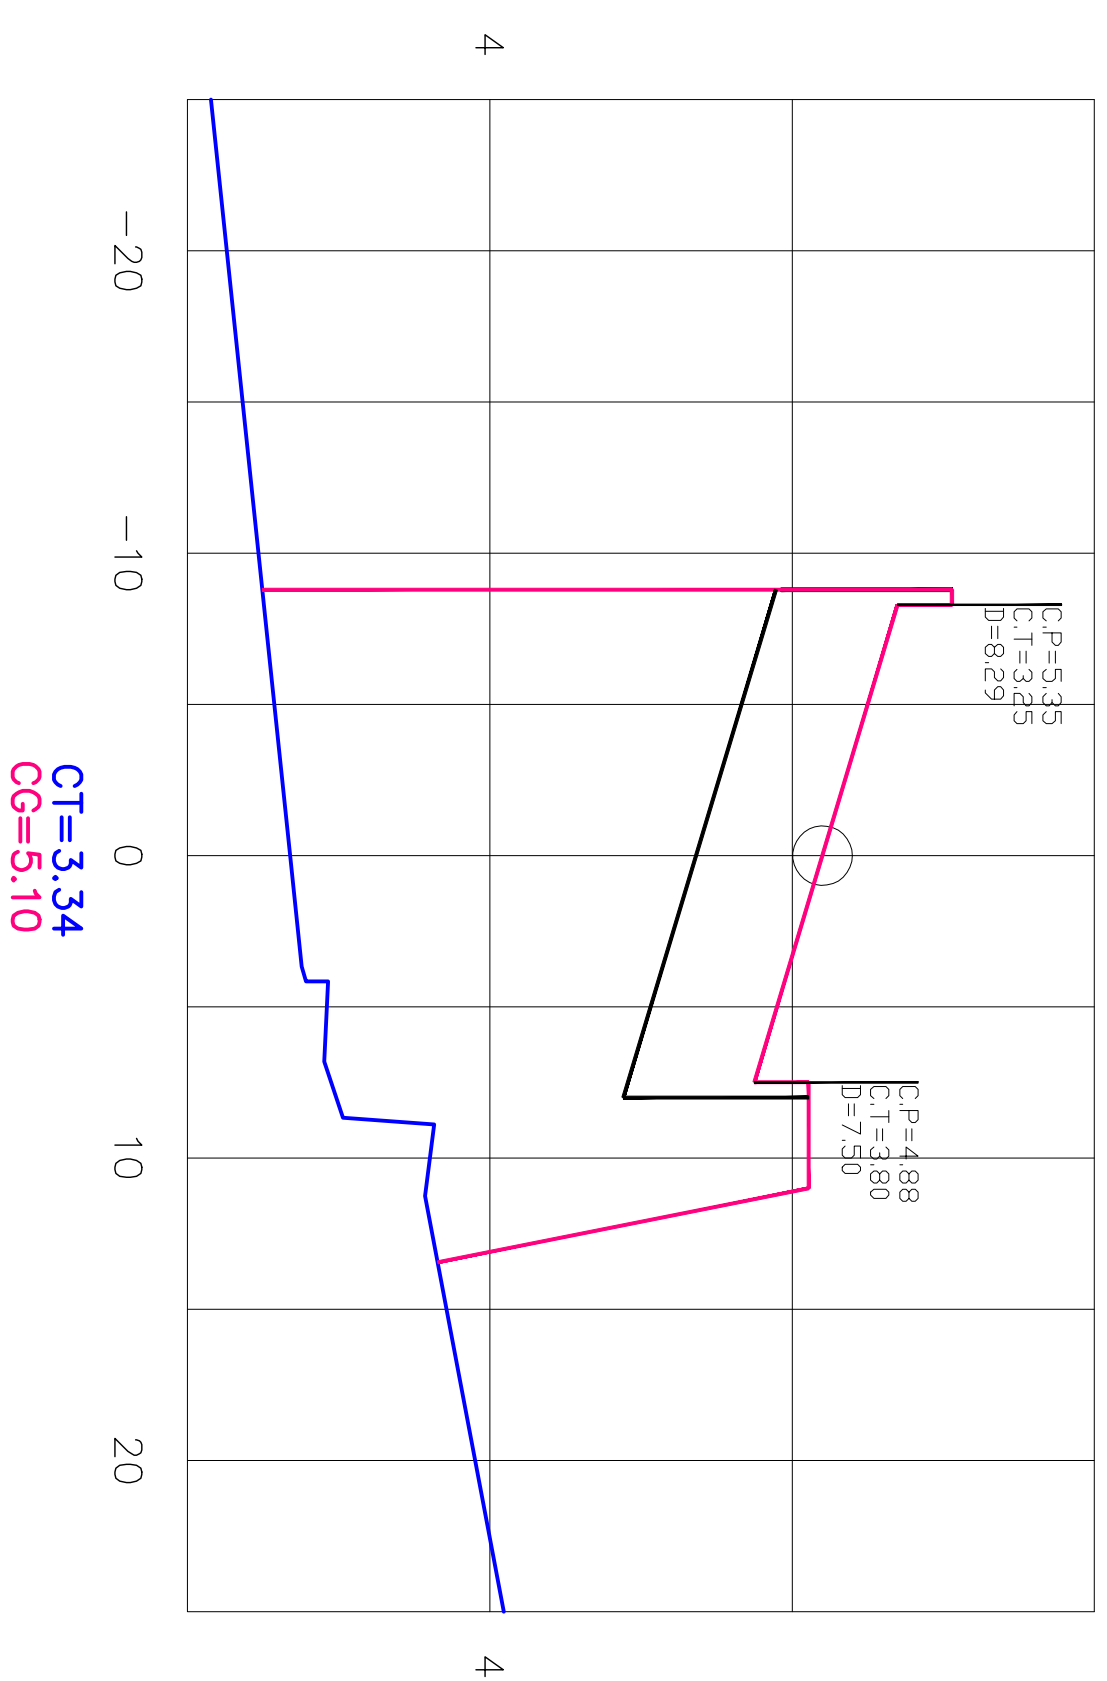


ESTACA - 154

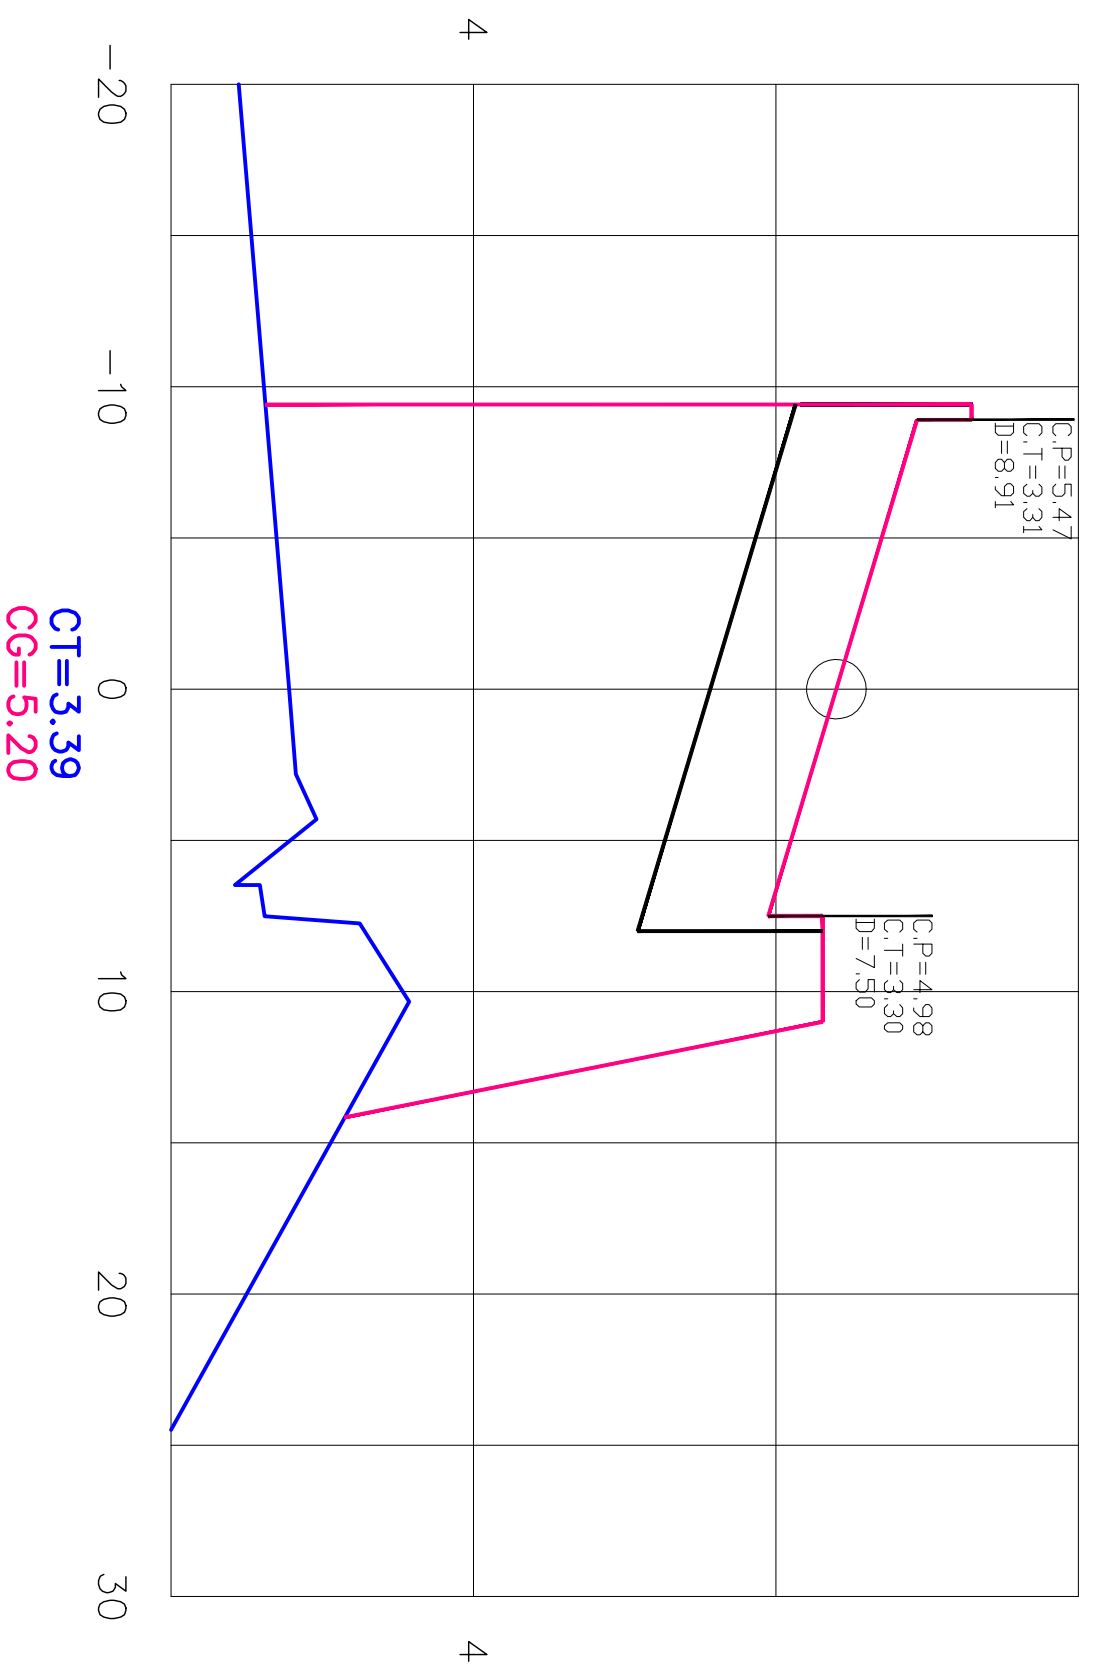

ESTACA - 158

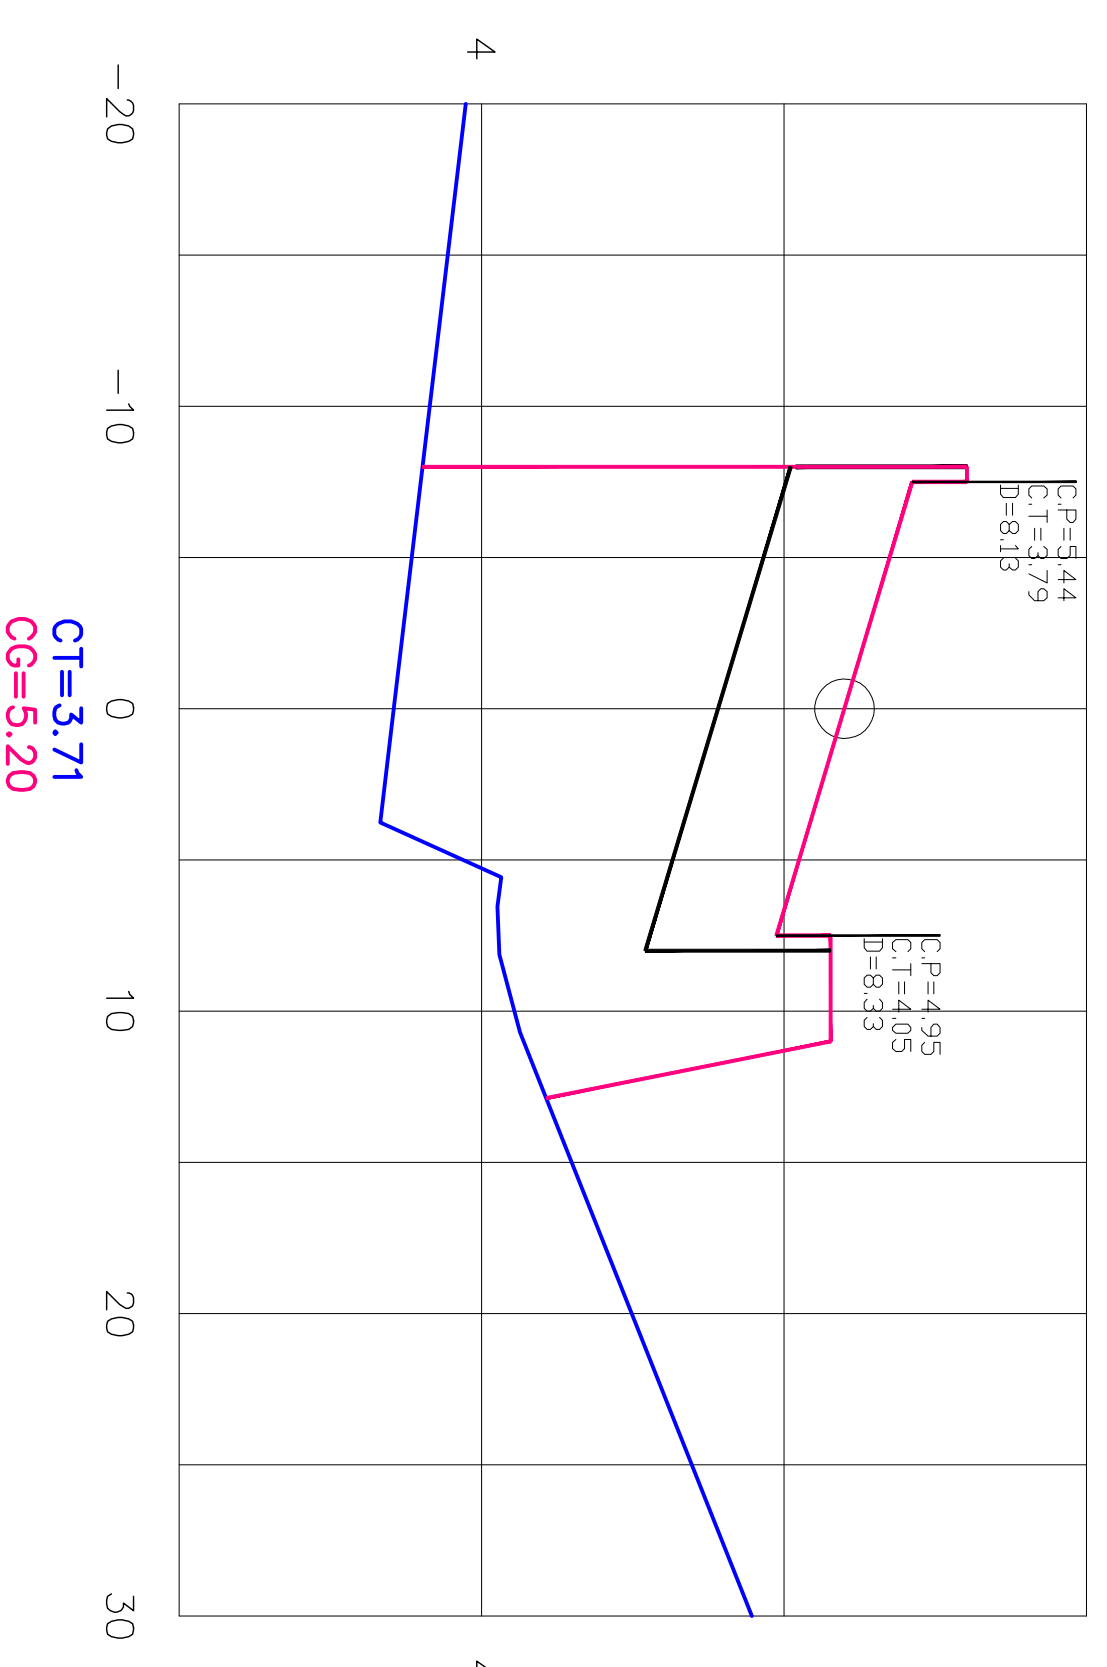

ESTACA - 157

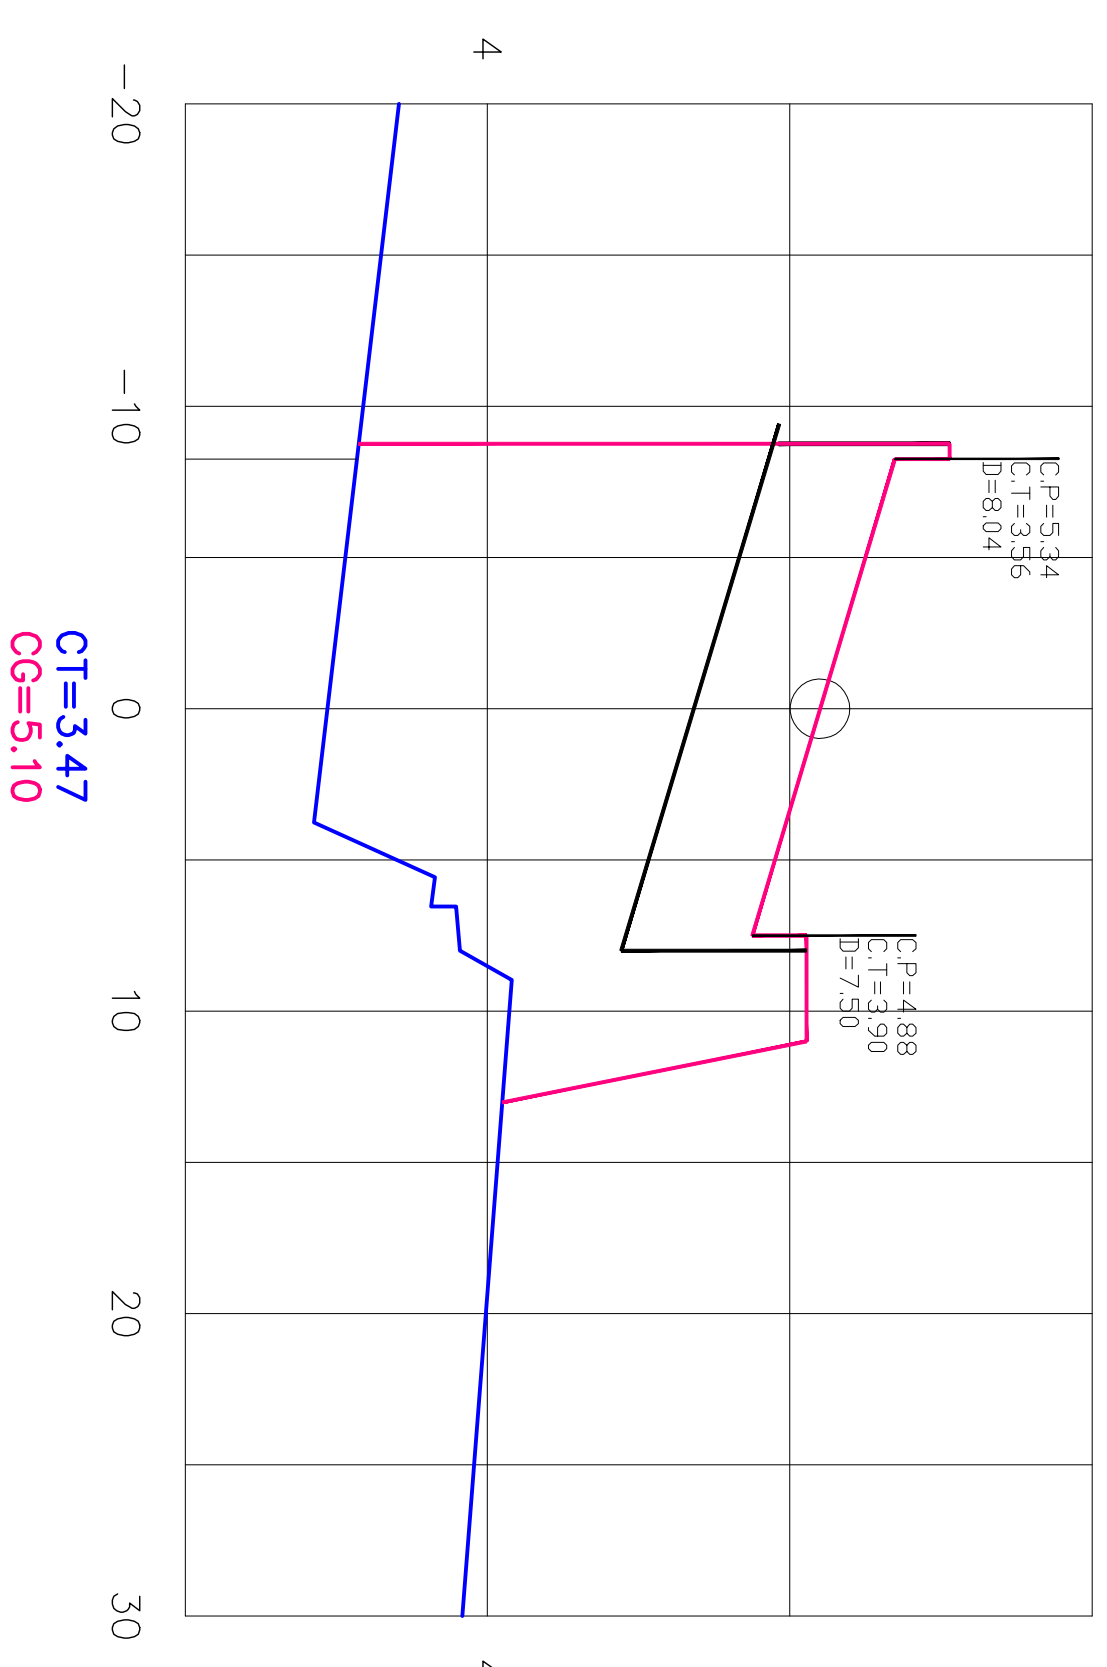

REV.	DISCRIMINAÇÃO	RESP.	DATA



Prefeitura de Fortaleza

SEINF

PROJETO: AVENIDA ALBERTO CRAVEIRO
 LOCALIZAÇÃO: CASTELHO REGIONAL: SRR VI
 ESPECIFICAÇÃO DA PRANCHA: SEÇÕES TRANSVERSAIS - PISTA LESTE
 AUTOR DO PROJETO: ENGO. ASSIS BEZERRA
 AREA NO. 8.698-6/D-CE
 PRANCHA No. 29D/48
 ESCALA: H=1:250 V=1:25
 DATA: JULHO/2013
Avenda Alameda Castelo, nº 294, Capangueira - Fortaleza - Ceará - Brasil - CEP 81265-900