


VIADUTO SOBRE A GERMANO FRANK


SEÇÃO TRANSVERSAL - NO MEIO DO VÃO

ESCALA 1:75

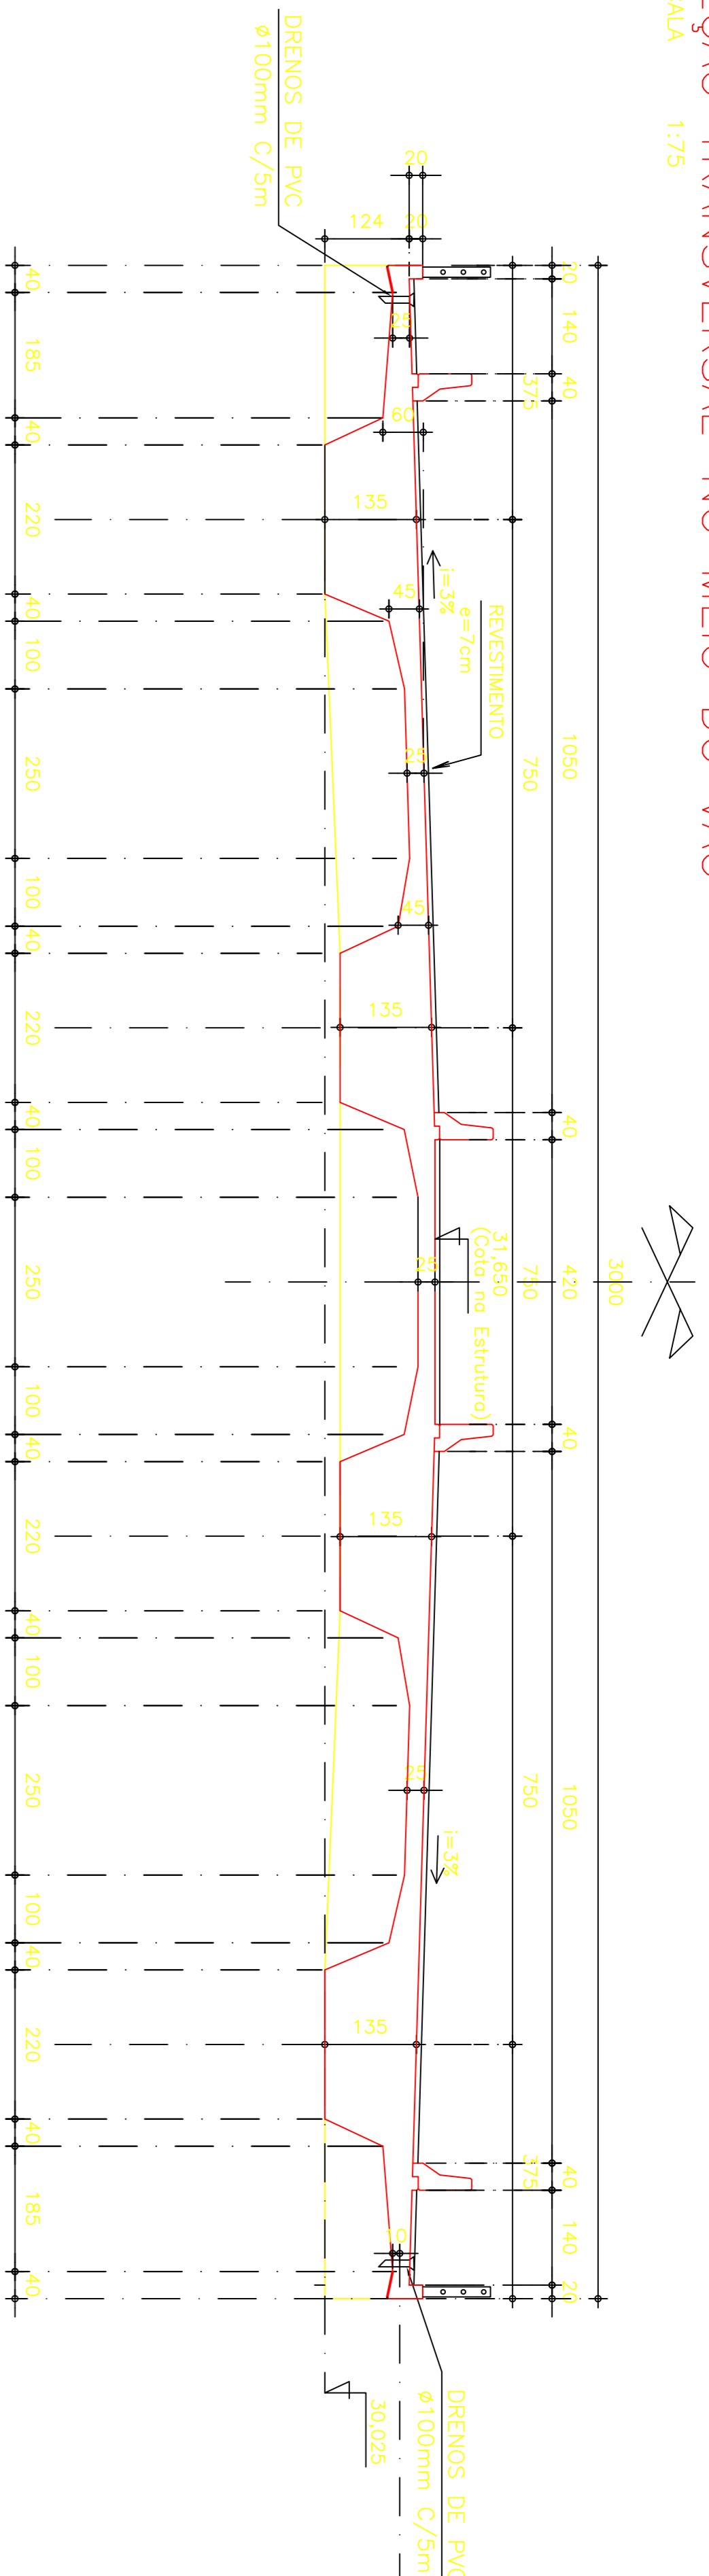


CORTE LONGITUDINAL A-A

ESCALA 1:25

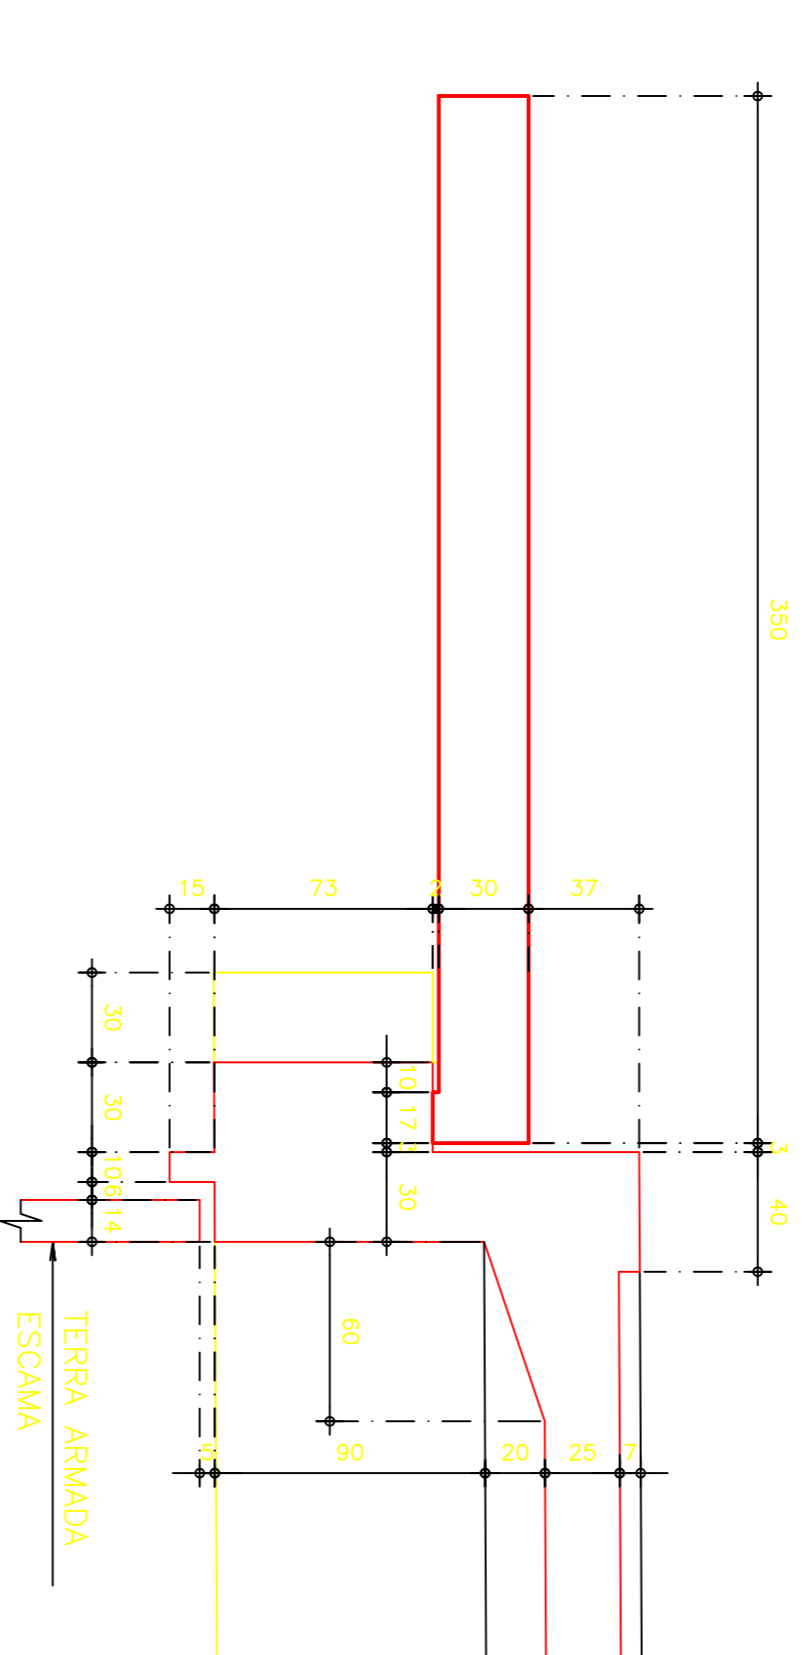

CORTE LONGITUDINAL B-B

ESCALA 1:25

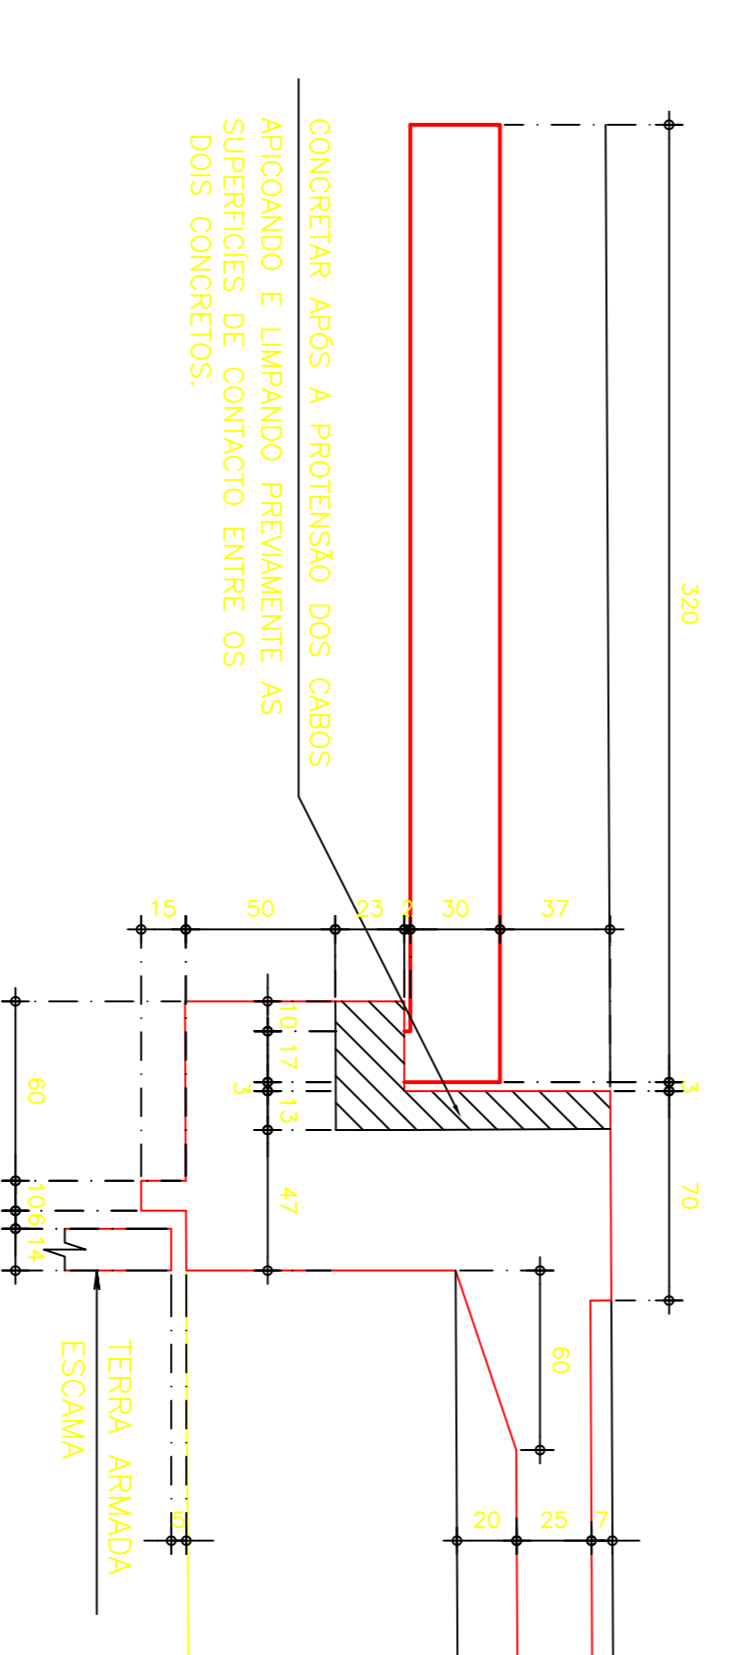


NOTAS

1. CONCRETO
fck = 30 MPa
2. AÇO CA-50A - CP-190RB
3. COBRIMENTOS
Super/Mesoestrutura: c = 30mm
Infraestrutura: c = 40mm

CORTE HORIZONTAL - VISTA INFERIOR

ESCALA 1:100

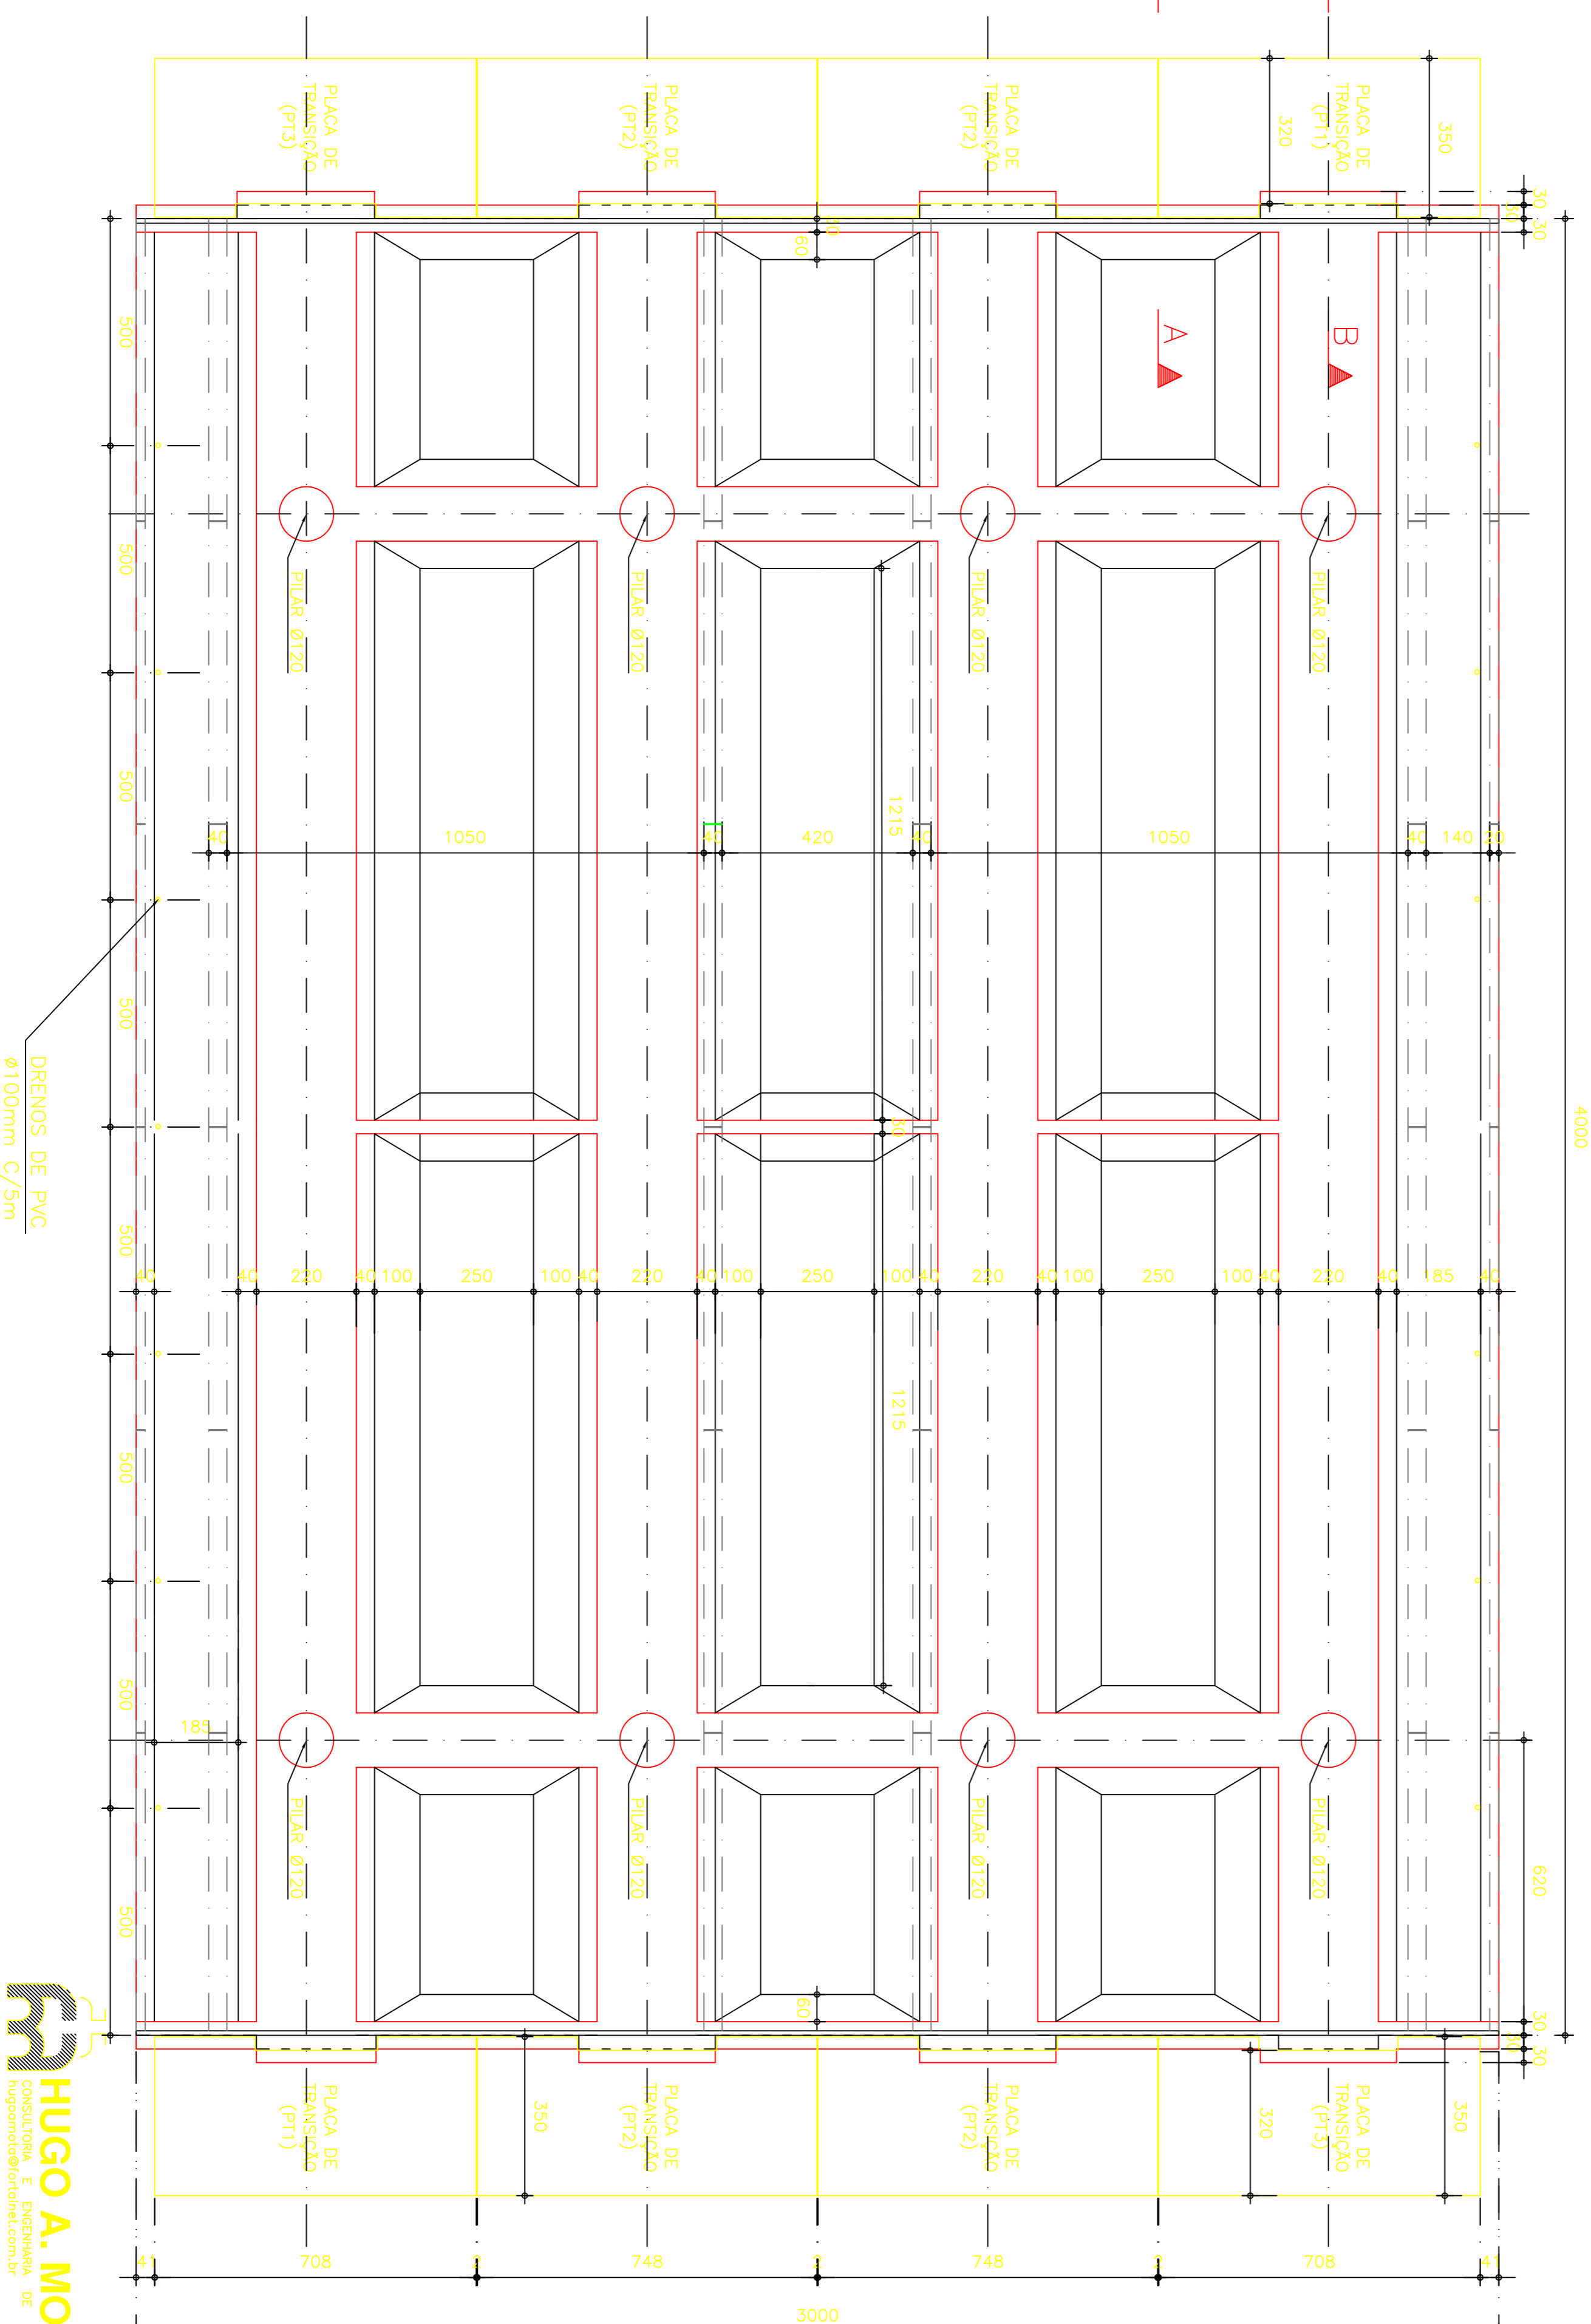

PENAS: 0.100
BRANCA 0.200
AMARELA 0.300
VERDE 0.450
AZUL 0.600

HUGO A. MOTA
CONSULTORIA E ENGENHARIA DE PROJETOS
hugomota@oi.com.br

ENC. RESPONSÁVEL
ENC. ORÇAMENTO
ENC. COORDENADOR

ENC. TÍTULO RESPOSTA TÉCNICA
DATA: 06/2013

ENC. TÍTULO E ORÇAMENTO
DATA: 06/2013

REV	00	EMISSÃO INICIAL	DISCRIMINAÇÃO	RESP.	DATA
-----	----	-----------------	---------------	-------	------

Fortaleza Prefeitura de

SEINF SECRETARIA DE DESENVOLVIMENTO URBANO E INFRA-ESTRUTURA

Obra: VIADUTO SOBRE A GERMANO FRANK - PROJETO EXECUTIVO

Assunto: FORMAS DO VIADUTO

DESIGNHO	DATA
ESCALA	FOLHA
Indicador	02