


MAPA 14

BLOCOS DE REURBANIZAÇÃO COM DADOS GERAIS ESTIMADOS

FONTE: PLANO FORTALEZA 2040

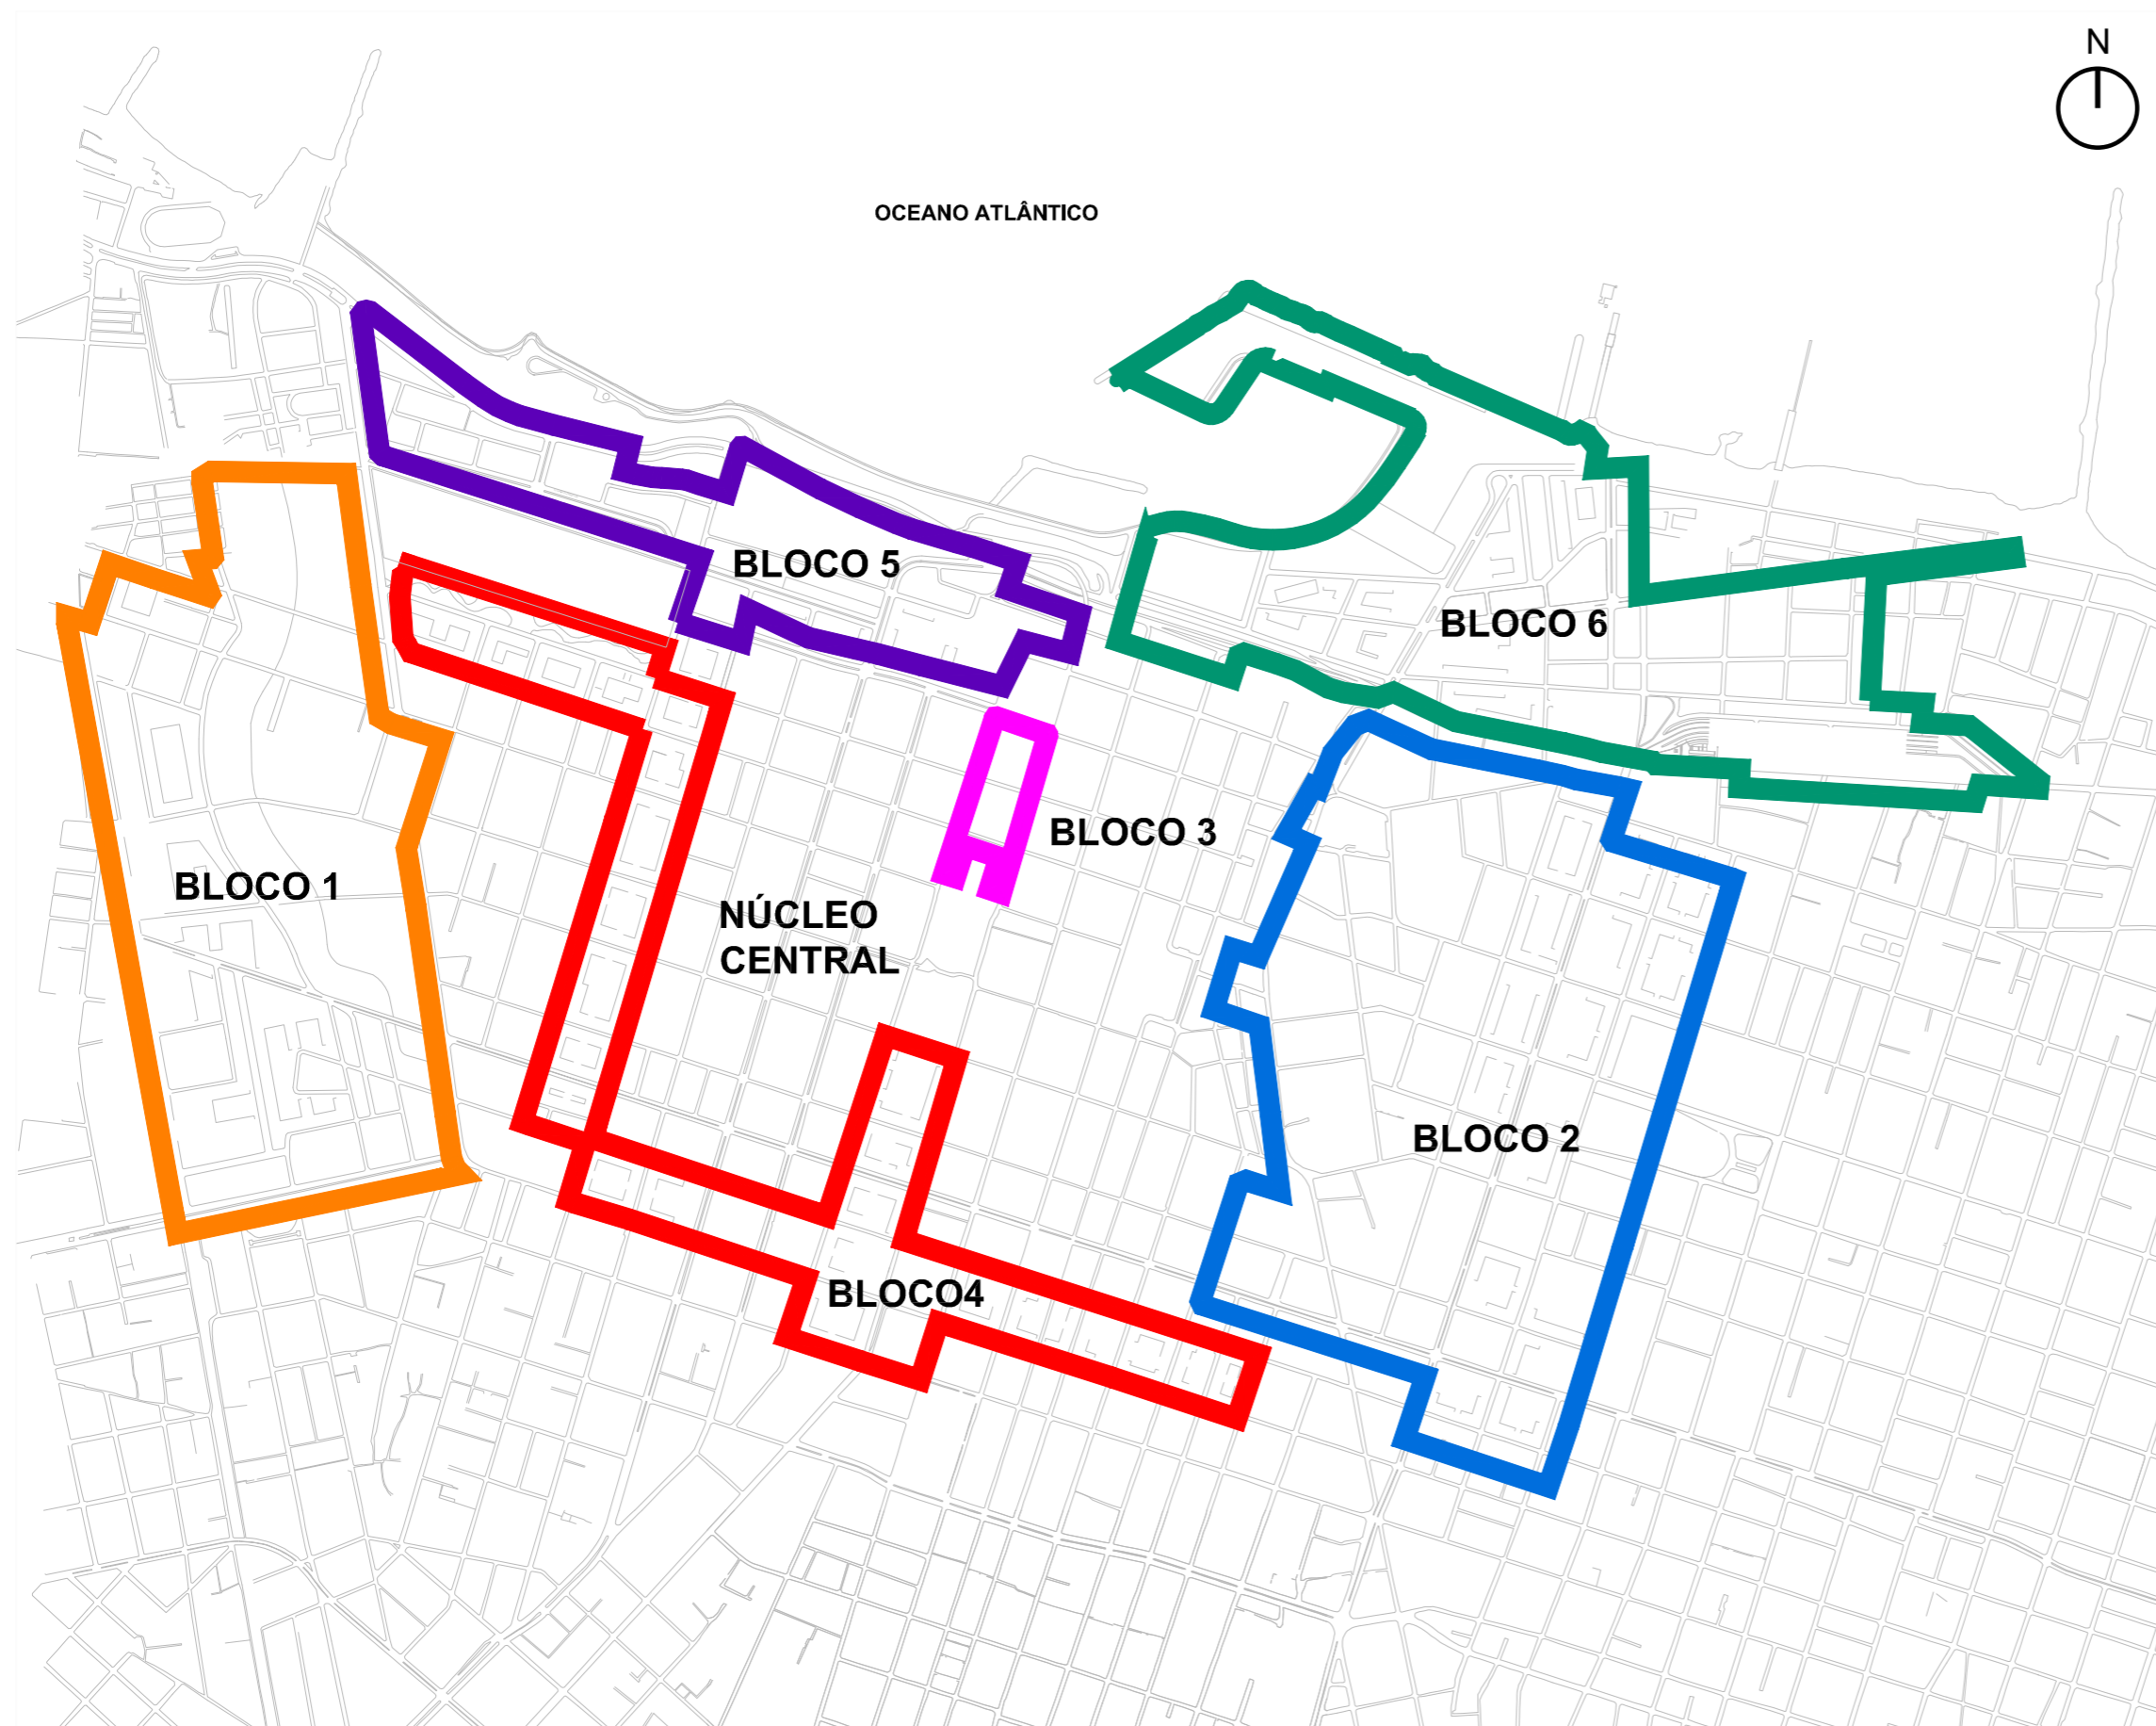

ESCALA 1 / 15.000

BLOCO 1 - NOVO JACARECANGA

- ÁREA URBANA DO PROJETO=76,67 Ha.
- ÁREA DE QUADRAS REURBANIZADAS=22,64 Ha.
- ÁREA DE DESAPROPRIAÇÃO=35,3Ha.
- ÁREA DE PROJEÇÃO DAS NOVAS CONSTRUÇÕES =9,68Ha.

BLOCO 2 - COMUNIDADE NOVO PAJEU

- ÁREA URBANA DO PROJETO=95 Ha.
- ÁREA DE QUADRAS REURBANIZADAS=29,74 Ha.
- ÁREA DE DESAPROPRIAÇÃO=33,54Ha.
- ÁREA DE PROJEÇÃO DAS NOVAS CONSTRUÇÕES=9,26Ha.

BLOCO 3 - FUTURO CENTRO ADMINISTRATIVO

- ÁREA DE QUADRAS REURBANIZADAS=3,15 Ha
- ÁREA DE DESAPROPRIAÇÃO=3,15 Ha
- ÁREA DE PROJEÇÃO DAS NOVAS CONSTRUÇÕES=1,8Ha

BLOCO 4 - CORREDORES CENTRAIS

- ÁREA URBANA DO PROJETO=47,27 Ha.
- ÁREA DE QUADRAS REURBANIZADAS=24,82 Ha.
- ÁREA DE DESAPROPRIAÇÃO=28,2Ha.
- ÁREA DE PROJEÇÃO DAS NOVAS CONSTRUÇÕES=7,6Ha.

BLOCO 5 - COMUNIDADE MOURA BRASIL

- ÁREA URBANA DO PROJETO=33,63 Ha
- ÁREA DE QUADRAS REURBANIZADAS=16 Ha
- ÁREA DE DESAPROPRIAÇÃO=19,18Ha
- ÁREA DE PROJEÇÃO DAS NOVAS CONSTRUÇÕES=5,36Ha

BLOCO 6 - ORLA / PRAIA DE IRACEMA

- ÁREA URBANA DO PROJETO=72 Ha.
- ÁREA DE QUADRAS REURBANIZADAS=17,85 Ha.
- ÁREA DE DESAPROPRIAÇÃO=19,5Ha.
- ÁREA DE PROJEÇÃO DAS NOVAS CONSTRUÇÕES=12,20Ha.

NÚCLEO CENTRAL

- REDUÇÃO DA MOTORIZAÇÃO COM MELHORIA DA ACESSIBILIDADE.
- PROTEÇÃO DO TECIDO URBANO ORIGINAL.
- RECUPERAÇÃO E REALCE DE FACHADAS ORIGINAIS E DESPOLUIÇÃO VISUAL.
- REFORMA DA PRAÇA JOSÉ DE ALENCAR DE FORMA HARMONIZADA COM O CENTRO ADMINISTRATIVO

PROJEÇÃO UTM 24S - DATUM: SIRGAS 2000