VIADUTO SOBRE A GERMANO FRANK

SEÇÃO TRANSVERSAL–NO MEIO DO VÃO

ESCALA 1:75

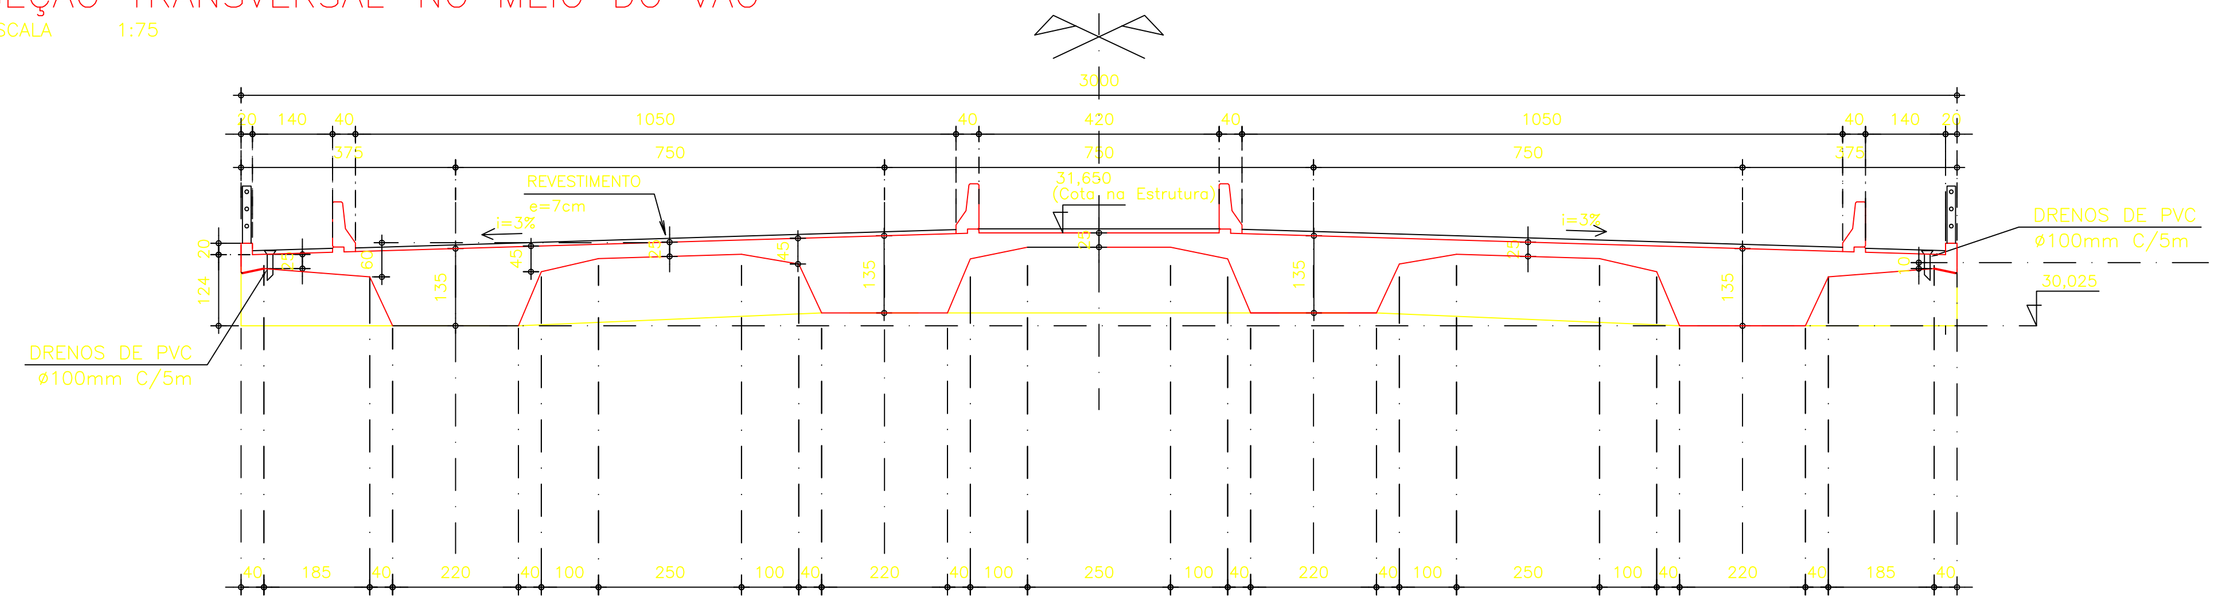

CORTE LONGITUDINAL A–A

ESCALA 1:25

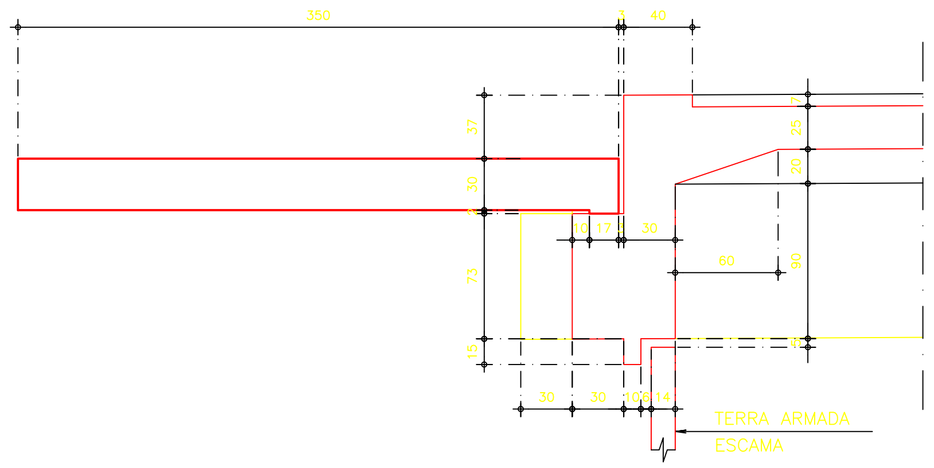

CORTE LONGITUDINAL B–B

ESCALA 1:25

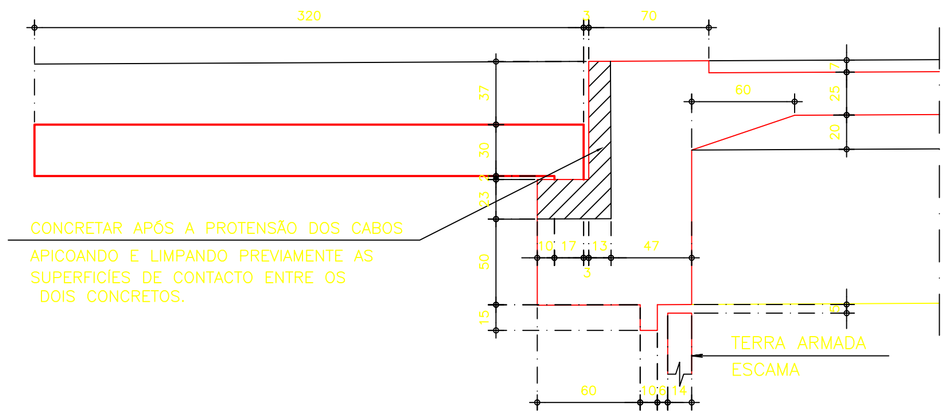

CORTE HORIZONTAL – VISTA INFERIOR

ESCALA 1:100

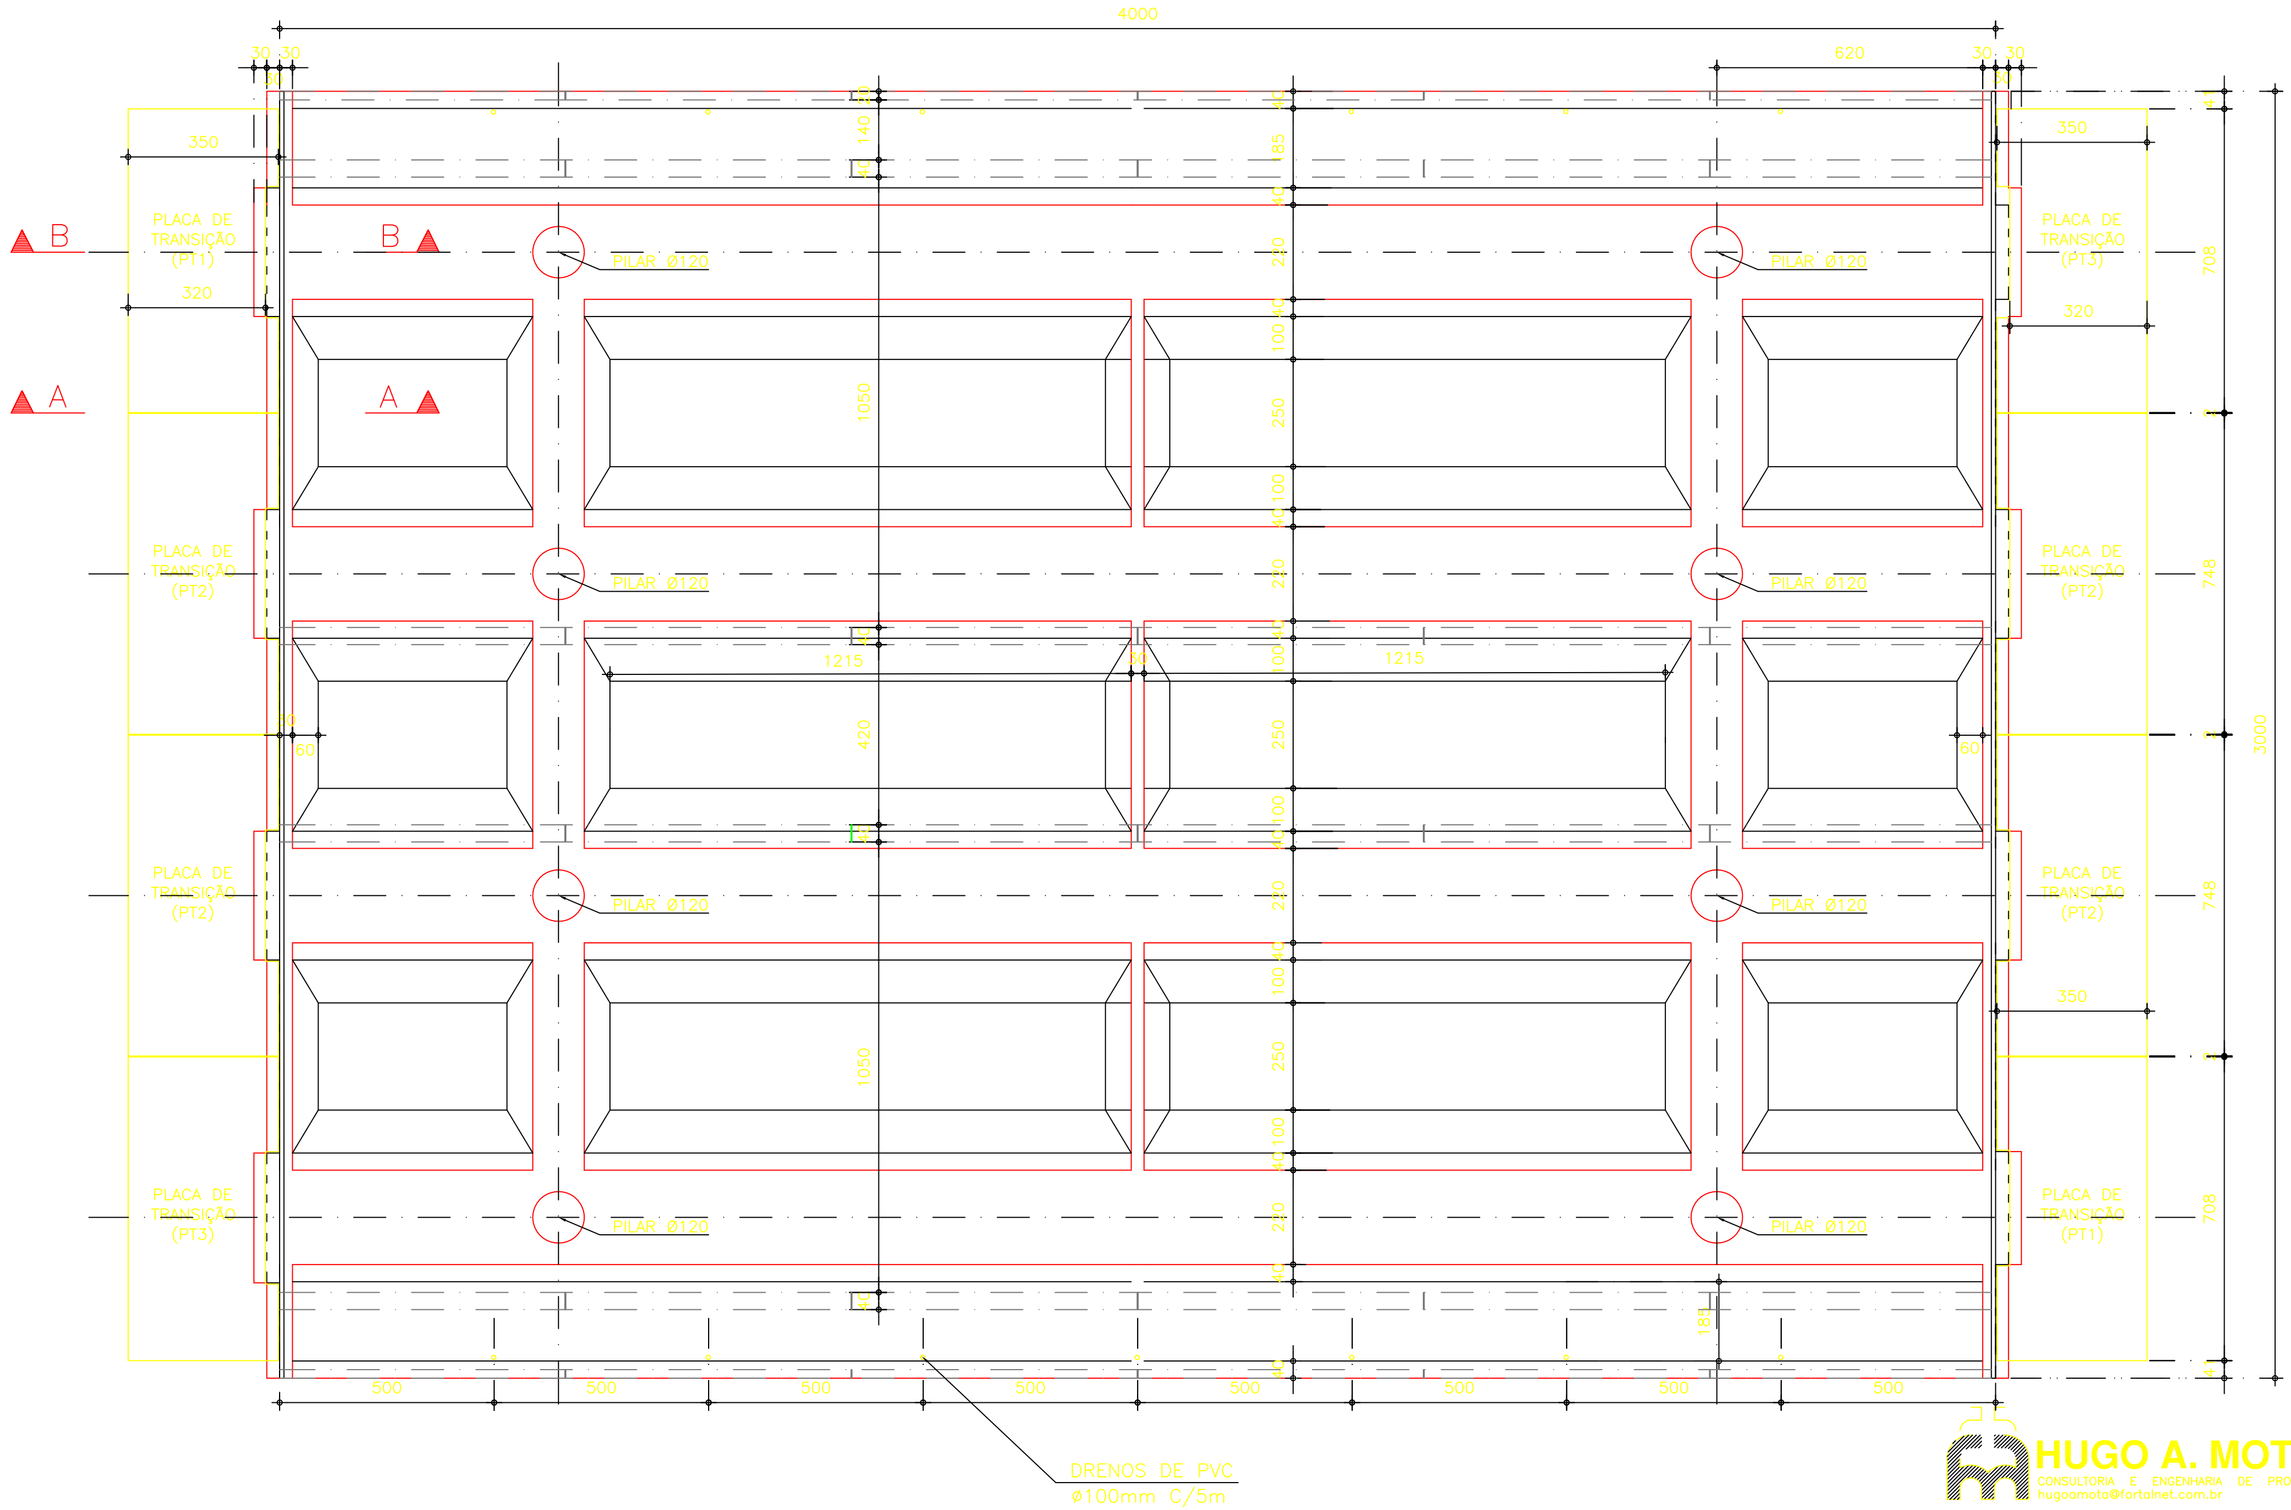

NOTAS

1. CONCRETO
   fck= 30 MPa
2. AÇO CA–50A – CP–190RB
3. COBRIMENTOS
   Super/Mesoestrutura: c=30mm
   Infraestrutura.....: c=40mm

PENAS:
BRANCA 0,100
AMARELA 0,200
VERDE 0,300
VERMELHA 0,450
AZUL 0,600

HUGO A. MOTA
CONSULTORIA E ENGENHARIA DE PROJETOS
hugoamota@fortalnet.com.br

ENG. RESPONSAVEL: ENG. HUGO ALCÂNTARA MOTA CREA – 4242/D–CE
ENG. CO–AUTOR: ENG. JOAQUIM E. MOTA CREA – 8221/D–CE

REV.	DISCRIMINAÇÃO	RESP.	DATA
00	EMISSÃO INICIAL		03/2013

Prefeitura de Fortaleza

SEINF

SECRETARIA DE DESENVOLVIMENTO URBANO E INFRA-ESTRUTURA

Obra: VIADUTO SOBRE A GERMANO FRANK – PROJETO EXECUTIVO

Assunto: FORMAS DO VIADUTO

DESENHO	DATA
Max	MARÇO/2013
ESCALA	FOLHA
indicada	02