


SITUAÇÃO
ESCALA 1/750
0 5 10 15



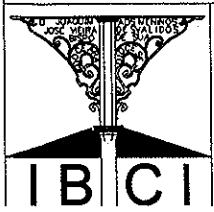


CONVÊNIO PMF/UFC/IPHAN: INVENTÁRIO DE BENS CULTURAIS IMÓVEIS / MUNICÍPIO DE FORTALEZA-CE

EDIFICAÇÃO:
NÁUTICO ATLÉTICO CEARENSE

ASSUNTO:
FICHA DE CADASTRO PATRIMONIAL

LEVANTADO E DESENHADO POR: FILIPE COSTA, JULIANA RIBEIRO, MARISA SAMPAIO	ESCALAS: INDICADAS	DATA: 20/10/2007
BOLSISTAS: FILIPE COSTA	CONFERIDO POR: ROMEU DUARTE	REGISTRO:
JULIANA RIBEIRO	ORIENTADORES: IPHAN - ROMEU DUARTE	FOLHA: 01
MARISA SAMPAIO	UFC - MARGARIDA JÚLIA FUNCET - IVONE CORDEIRO	LEVANTAMENTO: 00/00

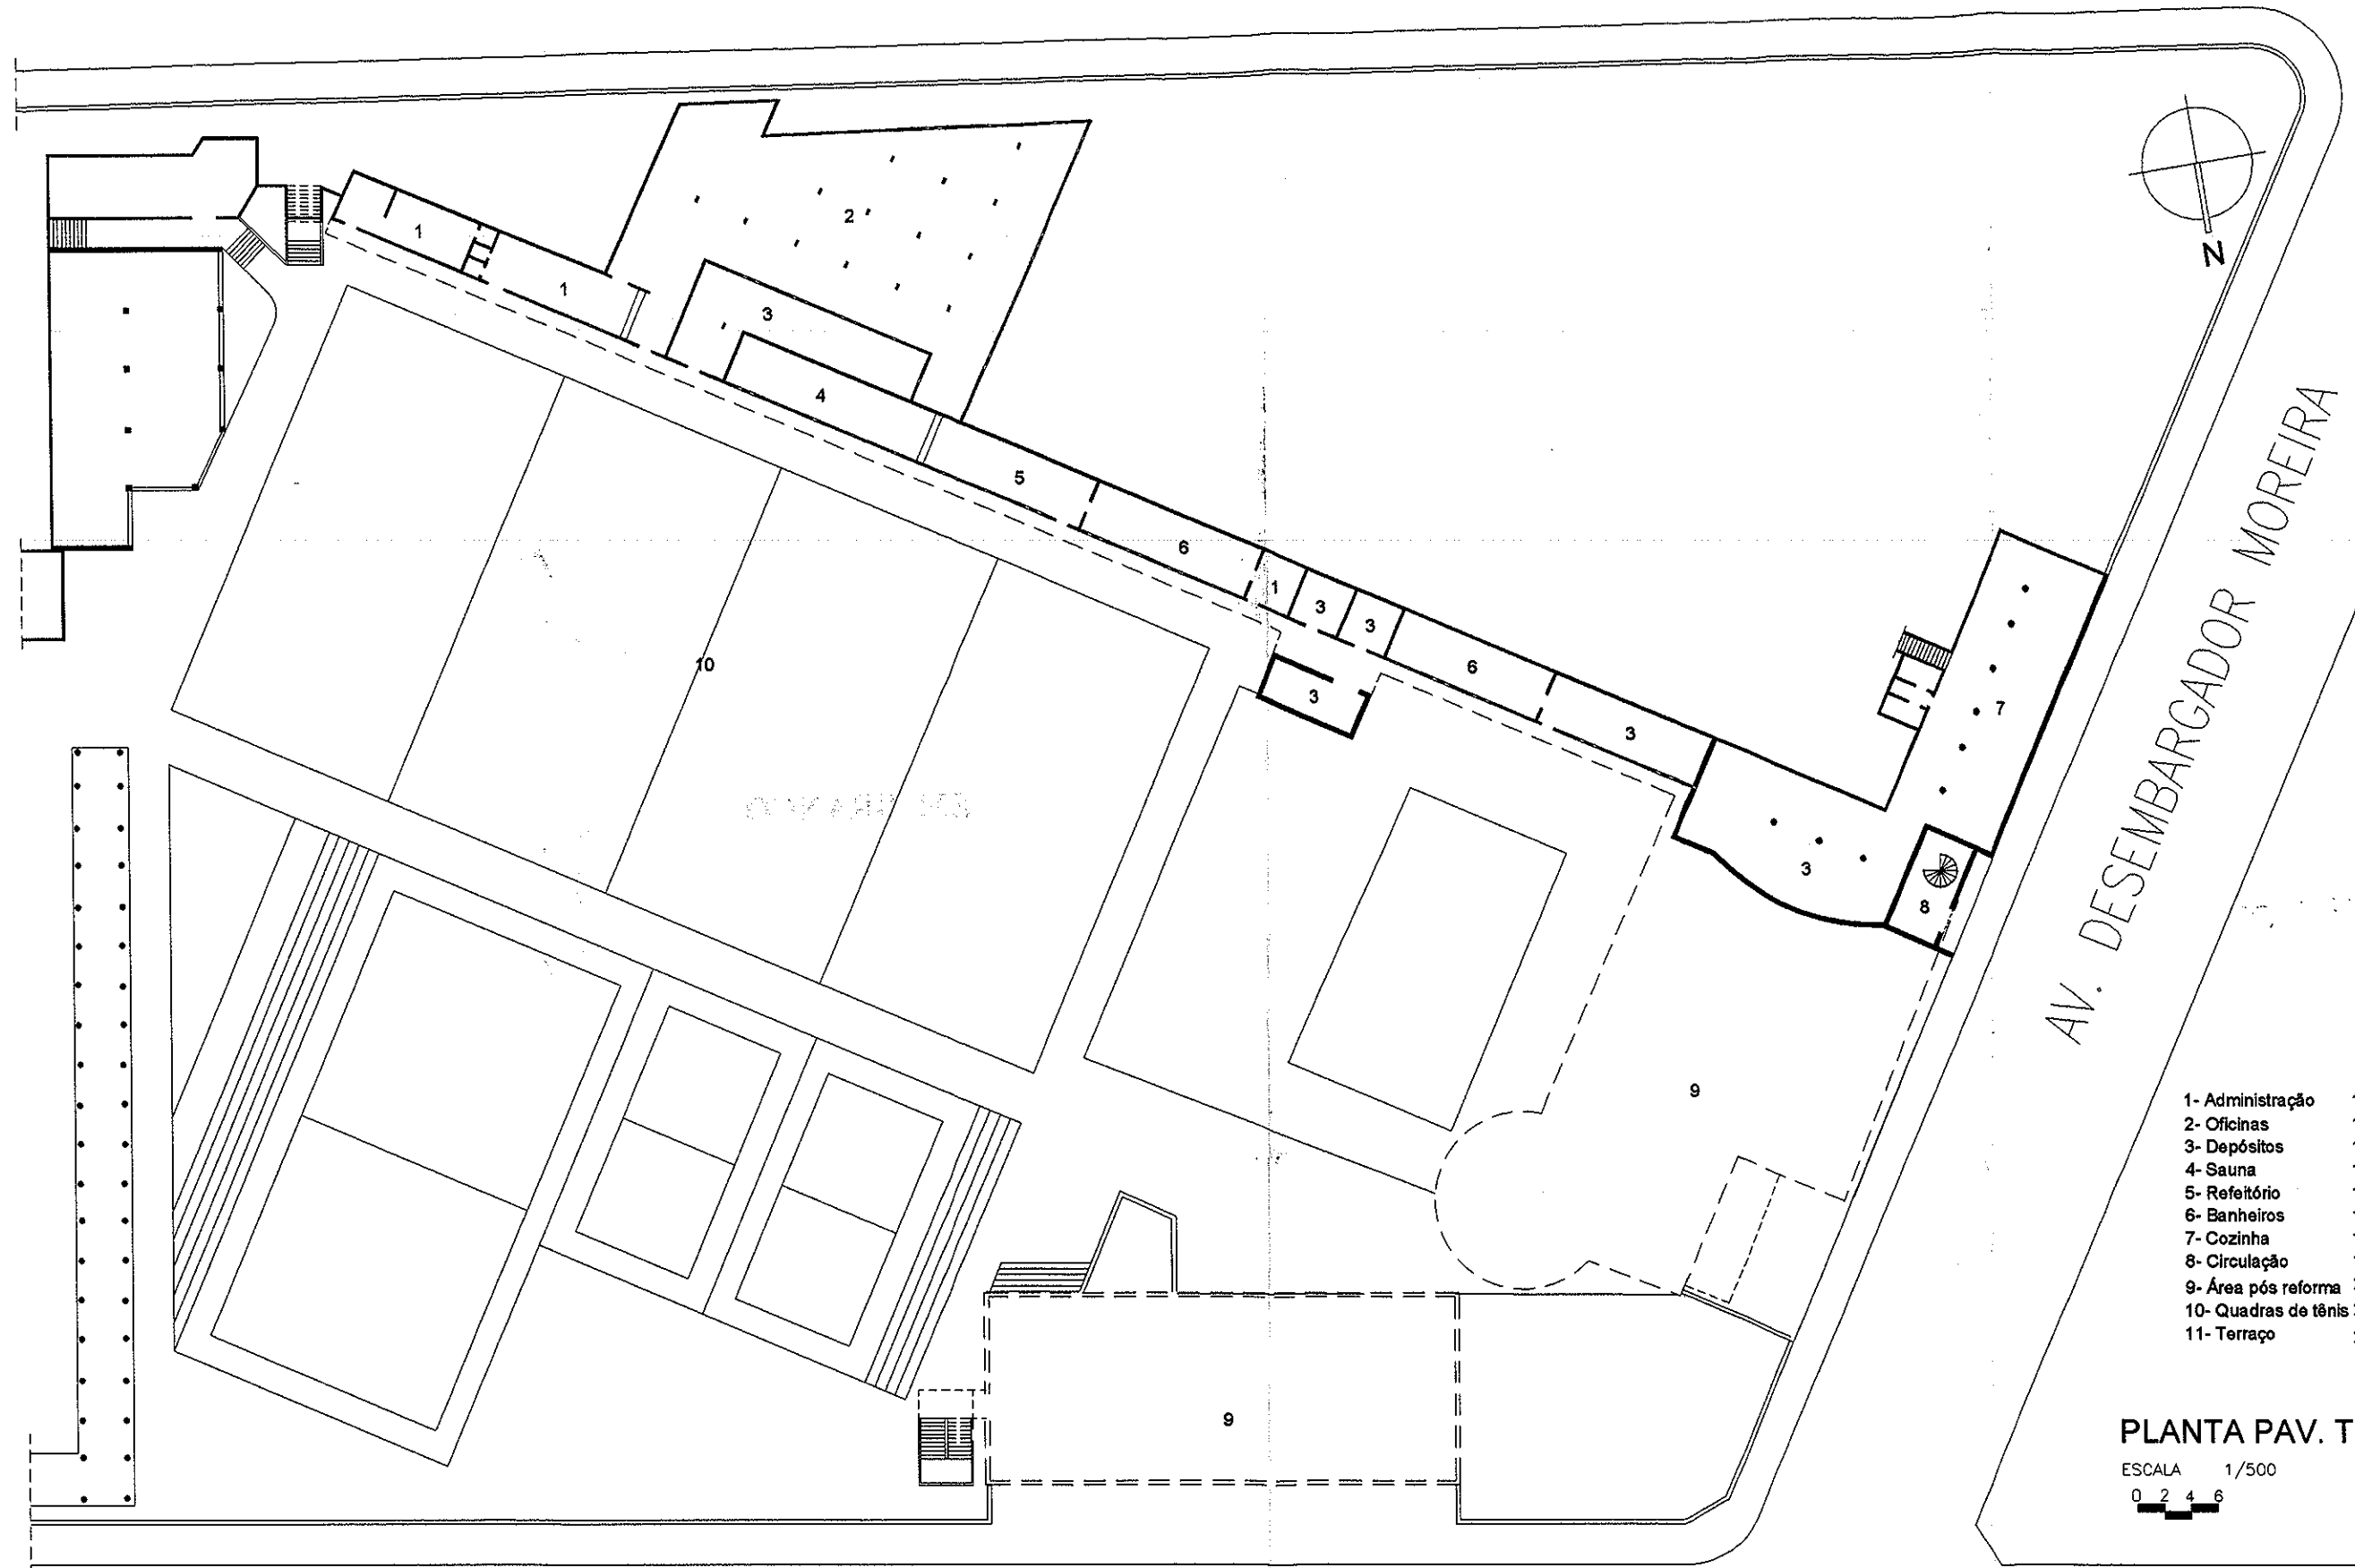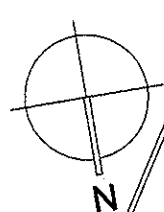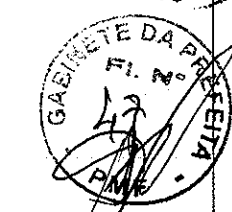


AV. DESEMBARGADOR MOREIRA

- 1- Administração
- 2- Oficinas
- 3- Depósitos
- 4- Sauna
- 5- Refeitório
- 6- Banheiros
- 7- Cozinha
- 8- Circulação
- 9- Área pós reforma
- 10- Quadras de tênis
- 11- Terraço
- 12- Pérgola
- 13- Estacionamento
- 14- Pátio interno
- 15- Salão nobre
- 16- Palco
- 17- Hall
- 18- Varanda
- 19- Bar
- 20- Restaurante
- 21- Salão de jogos
- 22- Sala

PLANTA PAV. TÉRREO

ESCALA 1/500
0 2 4 6




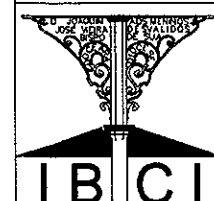


CONVÊNIO PMF/UFC/IPHAN: INVENTÁRIO DE BENS CULTURAIS IMÓVEIS / MUNICÍPIO DE FORTALEZA-CE

EDIFICAÇÃO:
NÁUTICO ATLÉTICO CEARENSE


ASSUNTO:
FICHA DE CADASTRO PATRIMONIAL

LEVANTADO E DESENHADO POR: FILIPE COSTA, JULIANA RIBEIRO, MARISA SAMPAIO	ESCALAS: INDICADAS	DATA: 20/10/2007
BOLSISTAS: FILIPE COSTA	CONFERIDO POR: ROMEY DUARTE	REGISTRO:
ORIENTADORES: JULIANA RIBEIRO MARISA SAMPAIO	LEVANTAMENTO: IPHAN - ROMEY DUARTE UFC - MARGARIDA JÚLIA FUNCET - IVONE CORDEIRO	FOLHA: 02 LEVANTAMENTO: 00/00

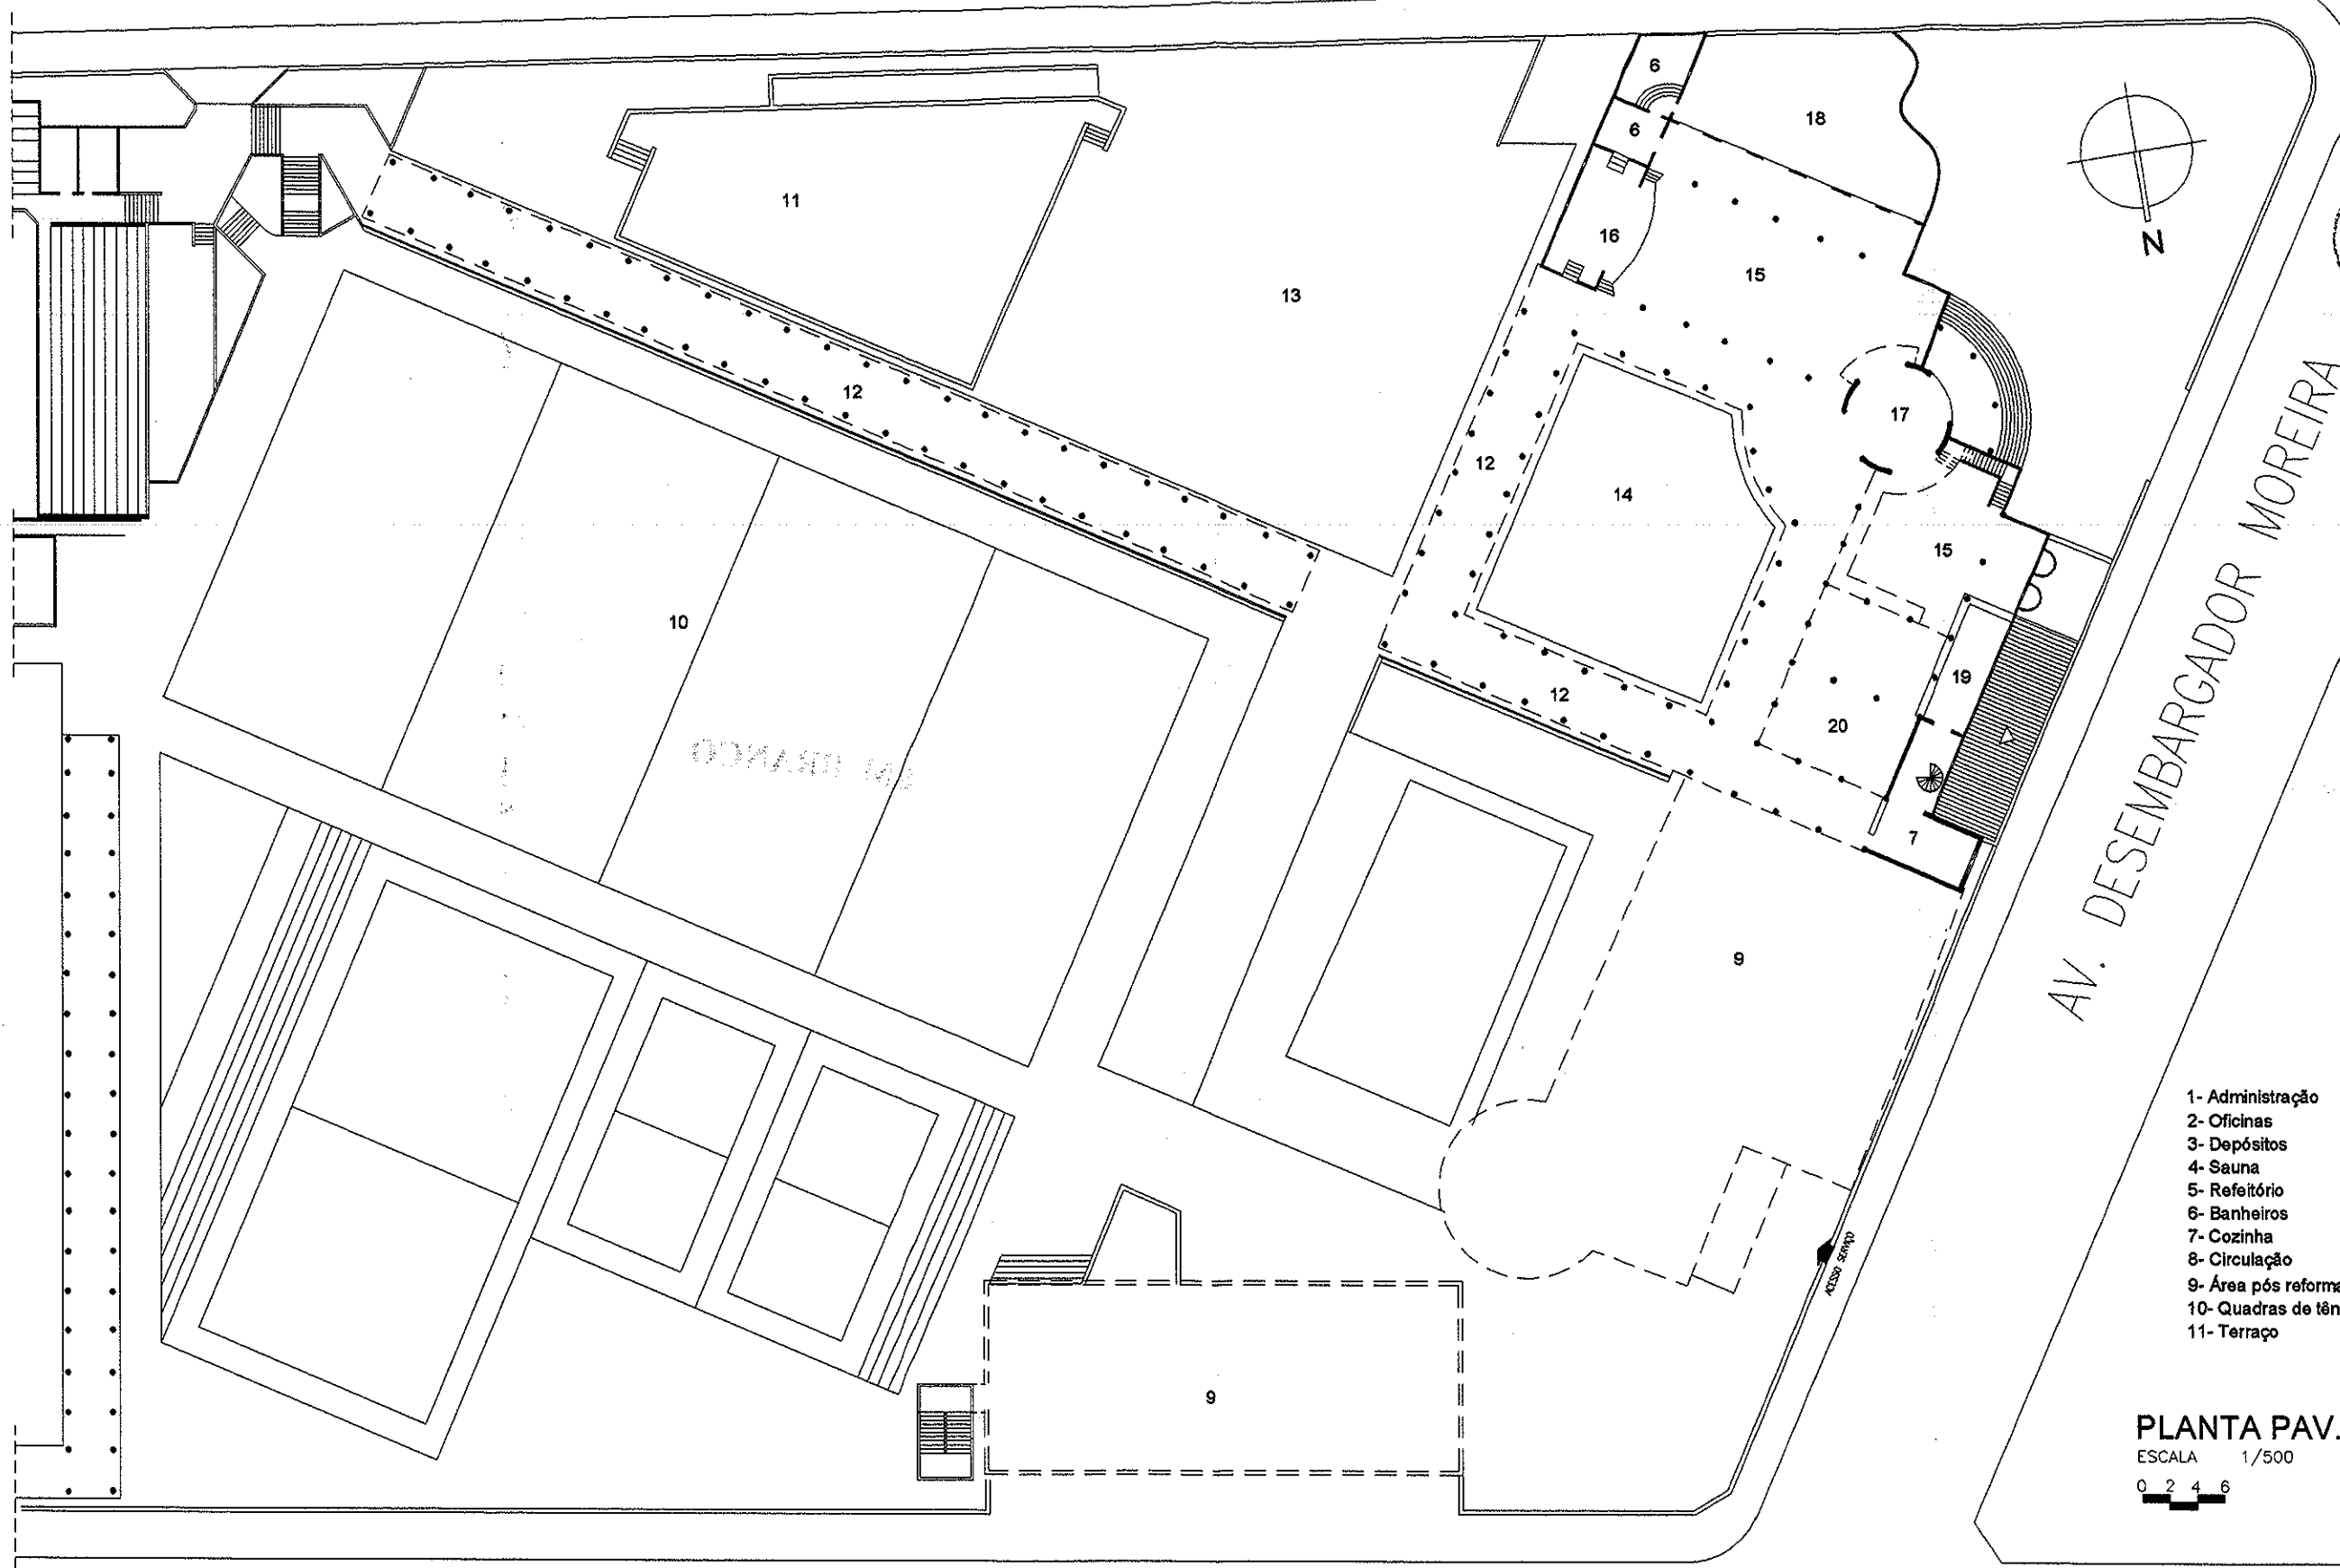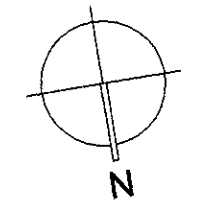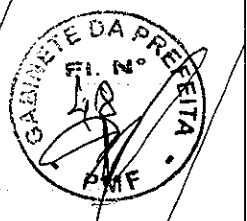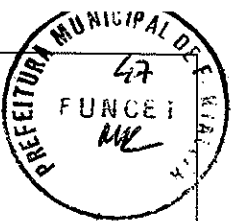

- 1- Administração
- 2- Oficinas
- 3- Depósitos
- 4- Sauna
- 5- Refeitório
- 6- Banheiros
- 7- Cozinha
- 8- Circulação
- 9- Área pós reforma
- 10- Quadras de tênis
- 11- Terraço
- 12- Pérgola
- 13- Estacionamento
- 14- Pátio interno
- 15- Salão nobre
- 16- Palco
- 17- Hall
- 18- Varanda
- 19- Bar
- 20- Restaurante
- 21- Salão de jogos
- 22- Sala

PLANTA PAV. 1º PAV.
 ESCALA 1/500
 0 2 4 6

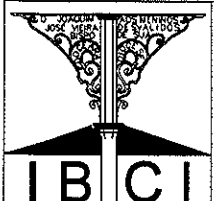

CONVÊNIO PMF/UFC/IPHAN: INVENTÁRIO DE BENS CULTURAIS IMÓVEIS / MUNICÍPIO DE FORTALEZA-CE

EDIFICAÇÃO: **NÁUTICO ATLÉTICO CEARENSE**

ASSUNTO: **FICHA DE CADASTRO PATRIMONIAL**



LEVANTADO E DESENHADO POR:
 FILIPE COSTA, JULIANA RIBEIRO, MARISA SAMPAIO
 BOLSISTAS:
 FILIPE COSTA
 JULIANA RIBEIRO
 MARISA SAMPAIO

ESCALAS:
 INDICADAS
 CONFERIDO POR:
 ROMEU DUARTE
 ORIENTADORES:
 IPHAN - ROMEU DUARTE
 UFC - MARGARIDA JÚLIA
 FUNCET - IVONF CORDEIRO

DATA:
 20/10/2007
 REGISTRO:
 FOLHA:
 03
 LEVANTAMENTO:
 00/00


48
PREFEITURA
FUNCET
UNR

GABINETE DA PREFEITA
Fl. N.
60
RMR

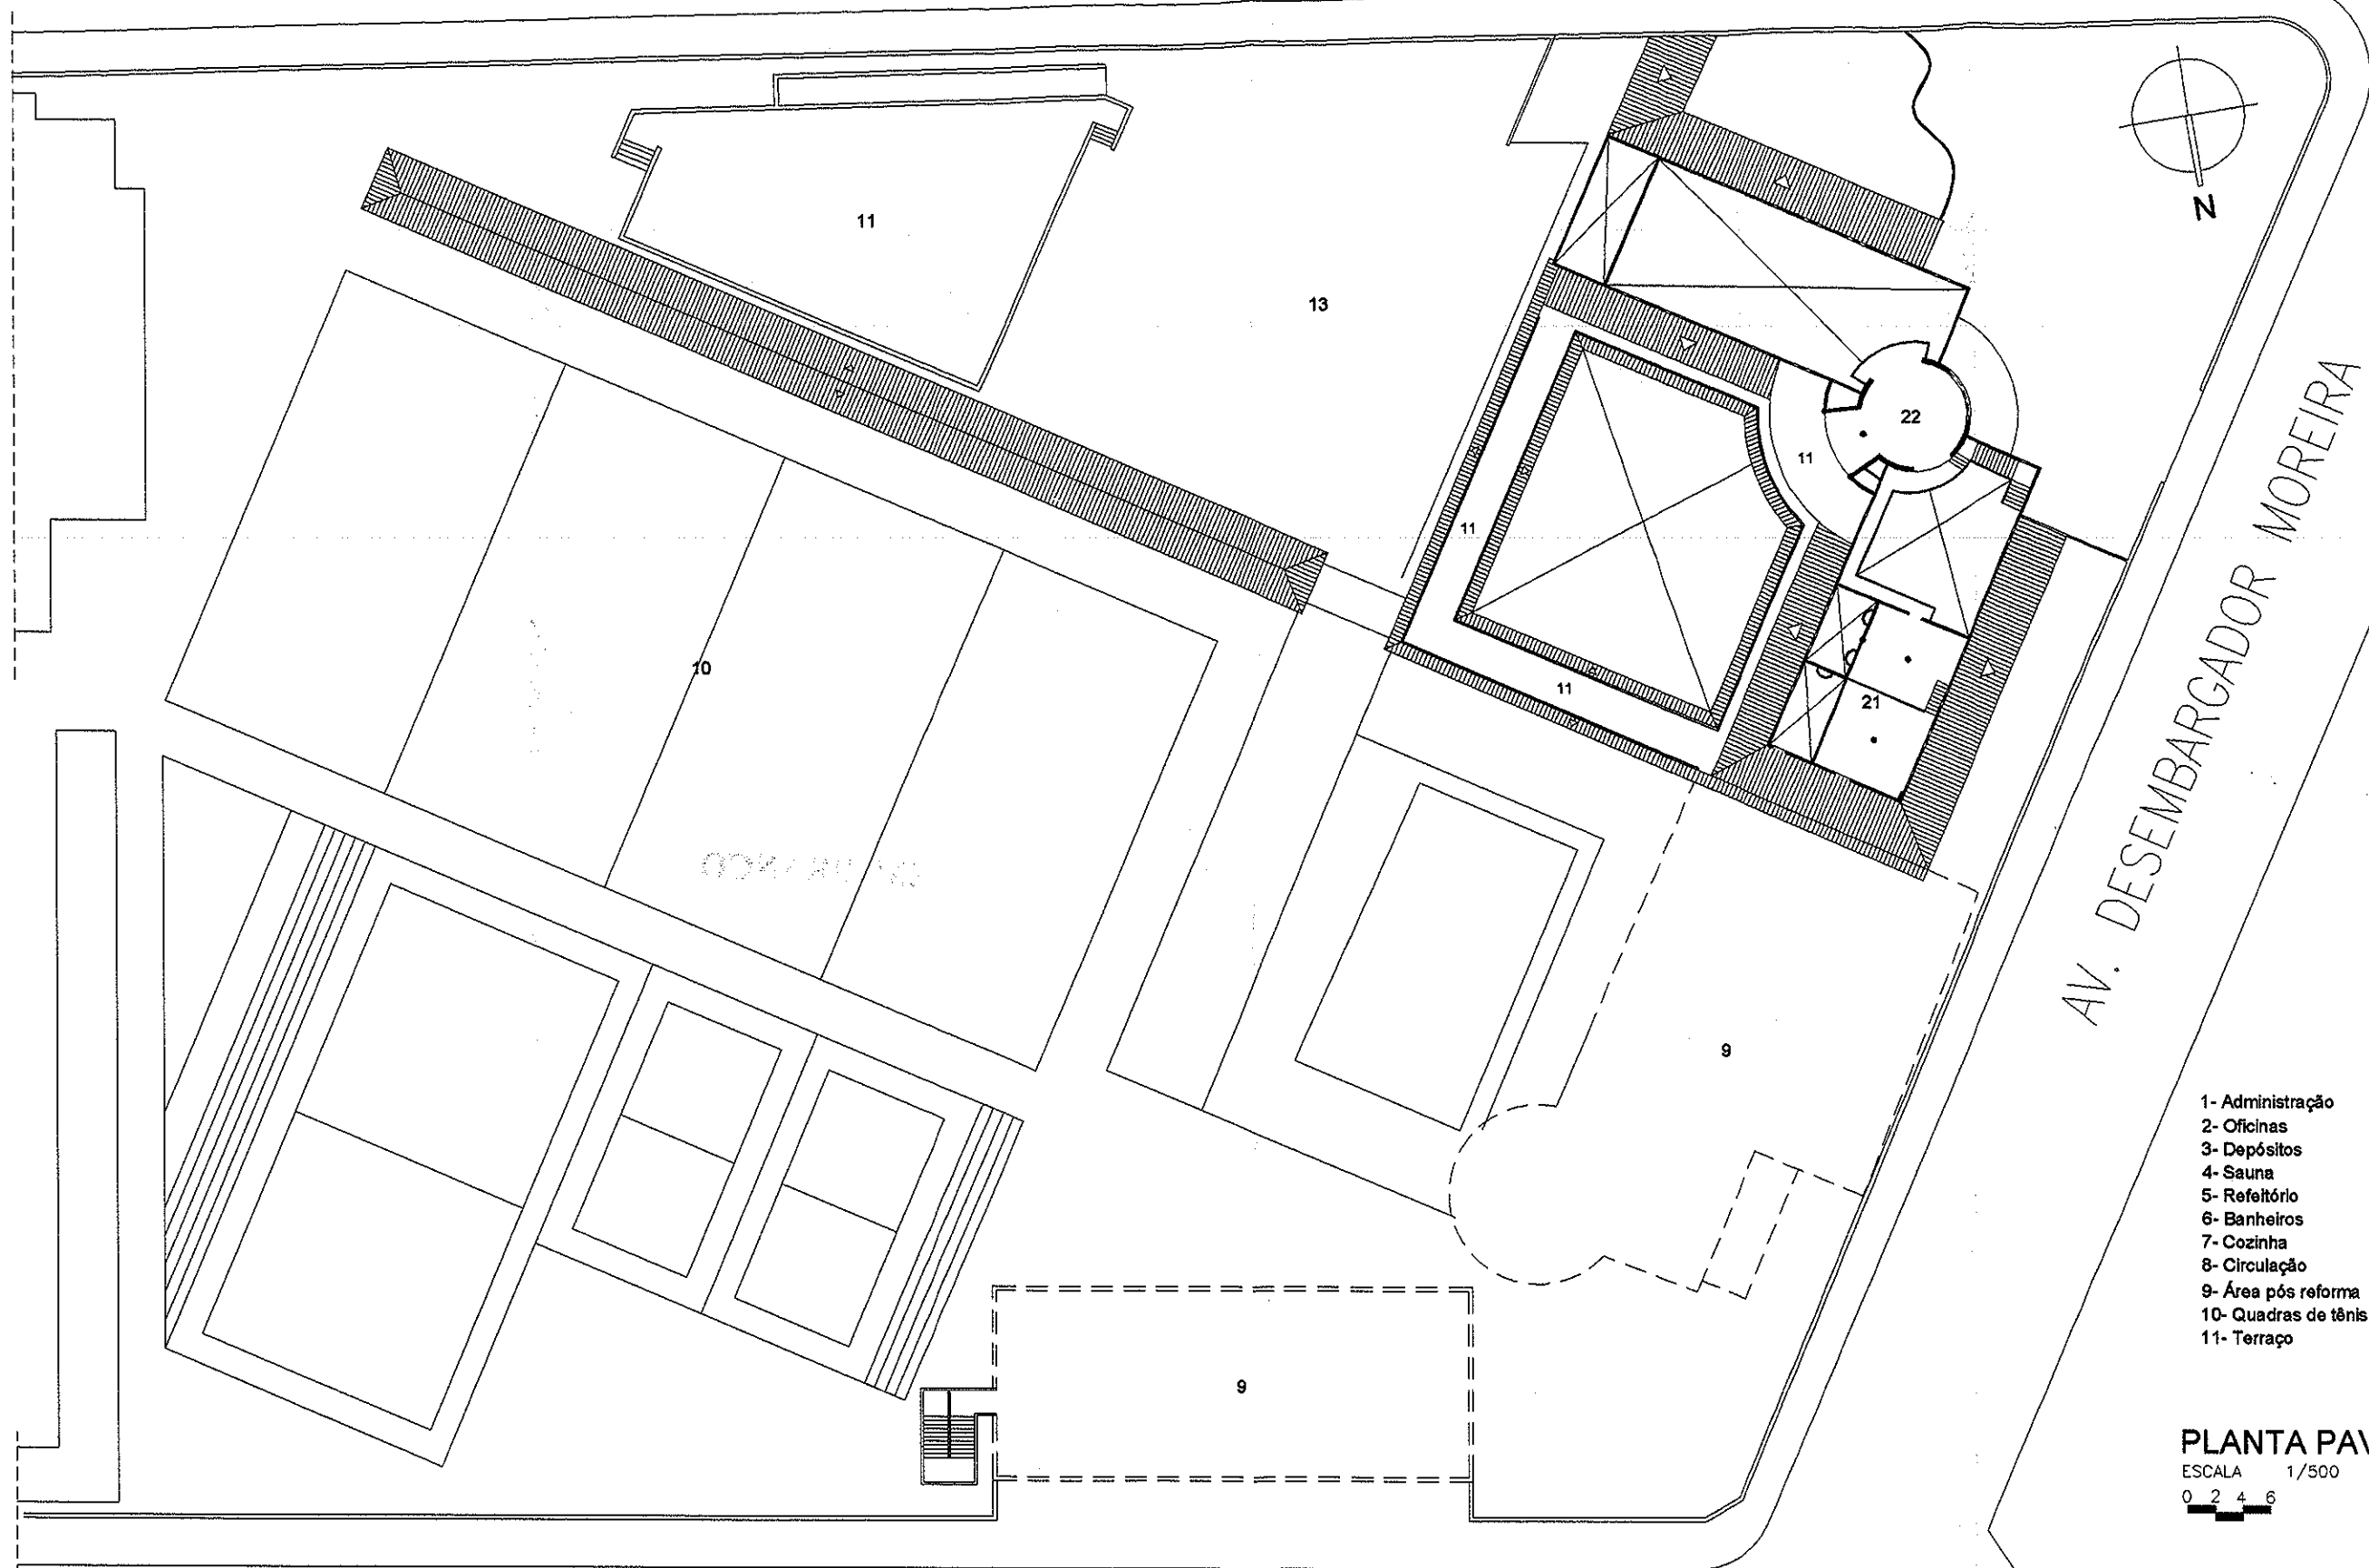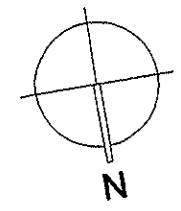

- 1- Administração
- 2- Oficinas
- 3- Depósitos
- 4- Sauna
- 5- Refeitório
- 6- Banheiros
- 7- Cozinha
- 8- Circulação
- 9- Área pós reforma
- 10- Quadras de tênis
- 11- Terraço
- 12- Pérgola
- 13- Estacionamento
- 14- Pátio interno
- 15- Salão nobre
- 16- Palco
- 17- Hall
- 18- Varanda
- 19- Bar
- 20- Restaurante
- 21- Salão de jogos
- 22- Saia

PLANTA PAV. 2º PAV.
ESCALA 1/500
0 2 4 6

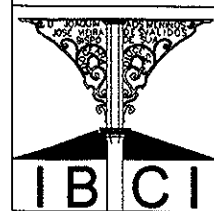

CONVÊNIO PMF/UFC/IPHAN: INVENTÁRIO DE BENS CULTURAIS IMÓVEIS / MUNICÍPIO DE FORTALEZA-CE

EDIFICAÇÃO:
NÁUTICO ATLÉTICO CEARENSE

ASSUNTO:
FICHA DE CADASTRO PATRIMONIAL

LEVANTADO E DESENHADO POR: FILIPE COSTA, JULIANA RIBEIRO, MARISA SAMPAIO	ESCALAS: INDICADAS	DATA: 20/10/2007
BOLSISTAS: FILIPE COSTA	CONFERIDO POR: ROMEJ DUARTE	REGISTRO:
JULIANA RIBEIRO	ORIENTADORES: IPHAN - ROMEJ DUARTE UFC - MARGARIDA JÚLIA FUNCET - IVONE CORDEIRO	FOLHA: 04
MARISA SAMPAIO		LEVANTAMENTO: 00/00