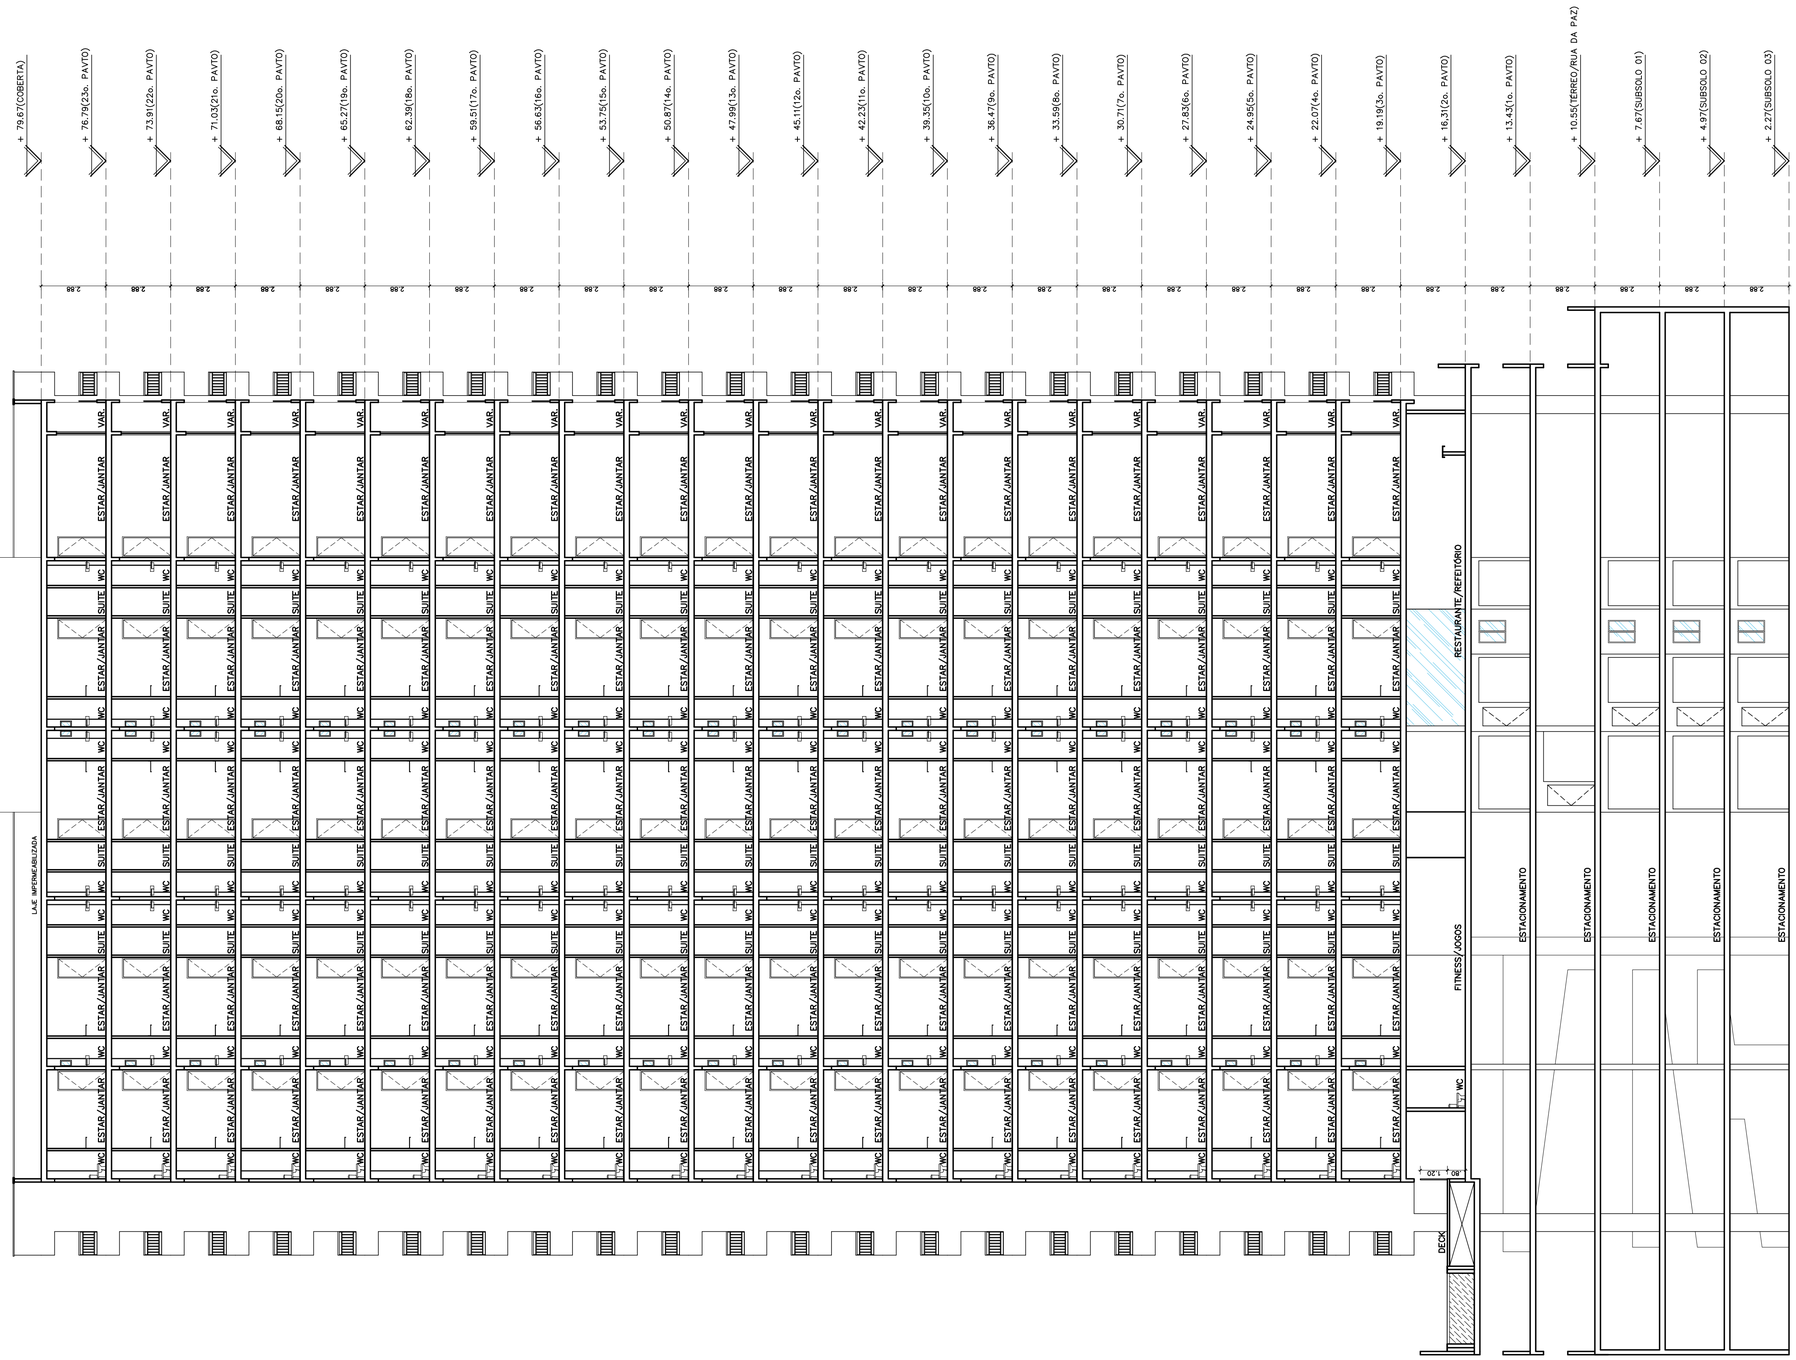

CORTE A.A.
ESC 1/125

P E N A S

01-BLACK-.18
02-BLACK-.25
03-BLACK-.35
04-BLACK-.15
05-BLACK-1.0
06-BLACK-.65
07-BLACK-.45
08-08-.10
09-09-.15
10-10-.18
11-BLACK-.10
21-BLACK-.50
30-08-.10
36-08-.10
40-BLACK-.13
43-BLACK-.18
72-08-.13
74-08-.20
130-08-.15
142-09-.13
145-09-.15
250-250-.05
251-251-.05
252-252-.05
253-253-.05
254-254-.05
255-255-.05

TODAS AS OUTRAS PENAS: USE OBJECT COLOR-.0.10

CREA

ISS CONSTRUÇÃO

ISS CÁLCULO

APROVO

SUP.	CÓD. ATIVIDADE	I N S C R I Ç Ã O
06	7420-9/01	168017-0
FIRMA: ARQUITETURA & COMPANHIA S/S		
LOCAL: Rua Eduardo Salgado,412 sala 01. Aldeota		

I.S.S PROJ.

PROPRIETÁRIO

PROJETO: Eugênio Celso Leite de Oliveira
CAU A6048-8

CÁLCULO

CONSTRUÇÃO

REV	MODIFICAÇÃO	DATA	RESPONSÁVEL
01	...	00.00.00	...

RESIDÊNCIA

RUA DA PAZ/AV. ABOLIÇÃO

CONSTRUTORA ARA

PROPRIETÁRIO

ASSUNTO

CORTE A.A.

PRANCHA No. 09/11

DEZ/2015 DATA | 1/125 ESCALA | MALBA DESENHO

ARQCIA arquitetura

Rua Eduardo Salgado, 412, sala 01
Aldeota - CEP: 60150-140
Fortaleza/CE - Tel: 85 3268-1266
www.arqcia.com.br / arqcia@arqcia.com.br

FILIADO A:
ASBEA ASSOCIAÇÃO BRASILEIRA DOS ESCRITÓRIOS DE ARQUITETURA