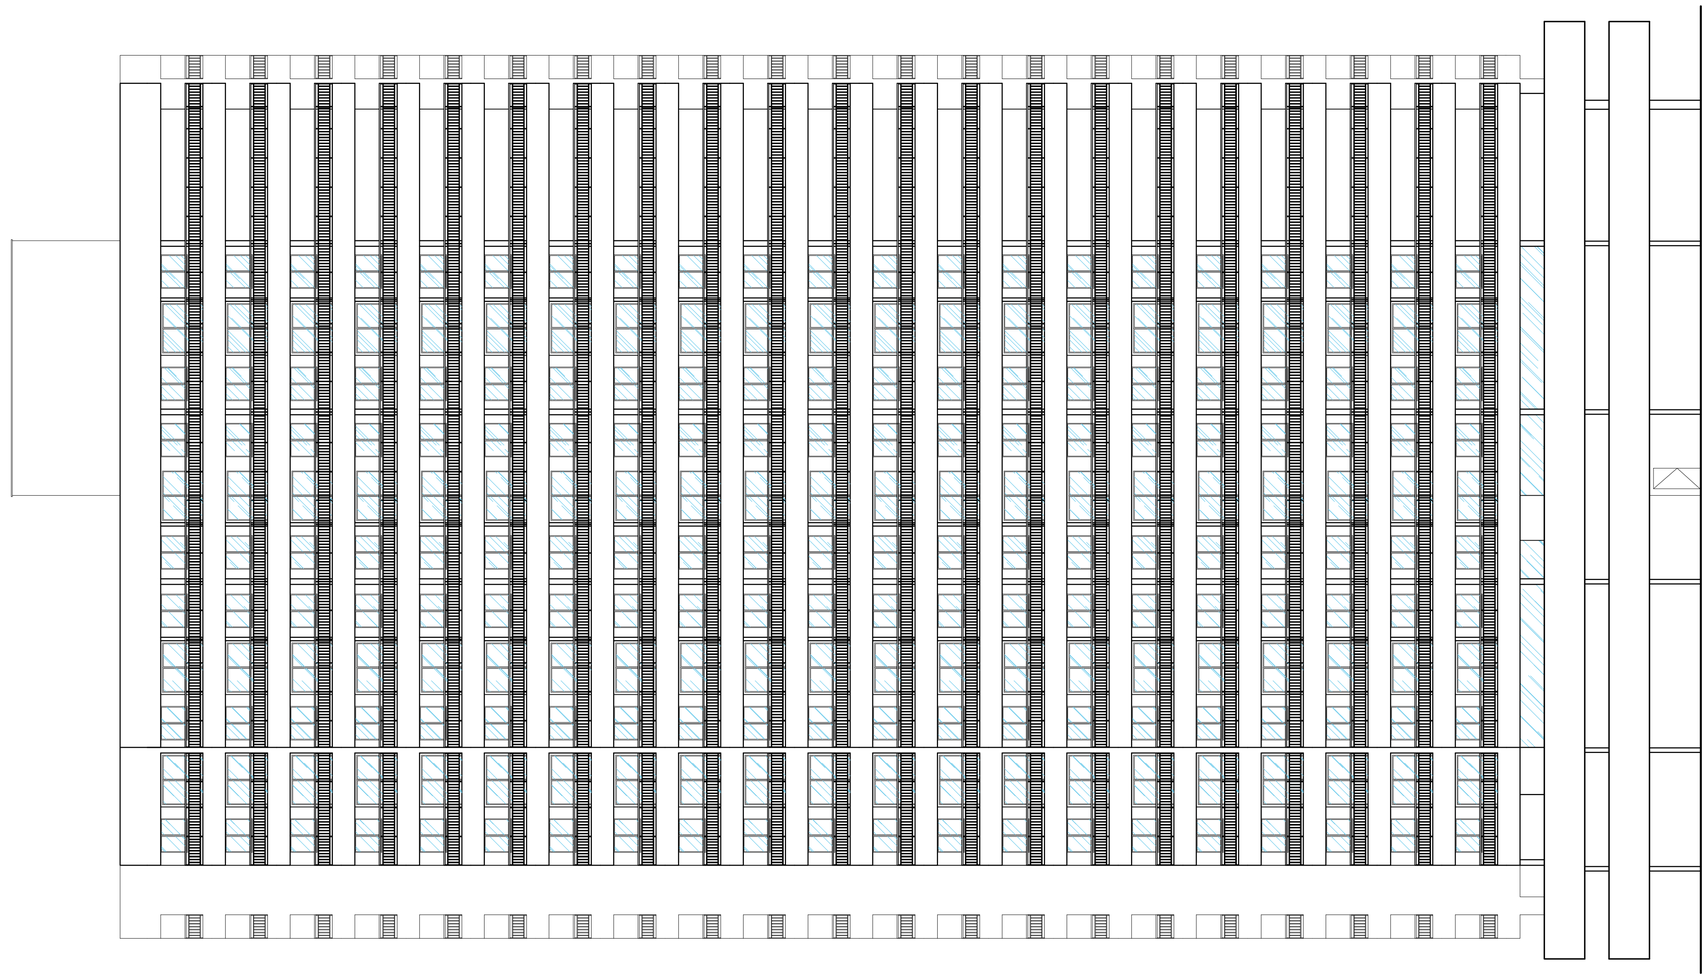

FACHADA 02
ESC 1/125

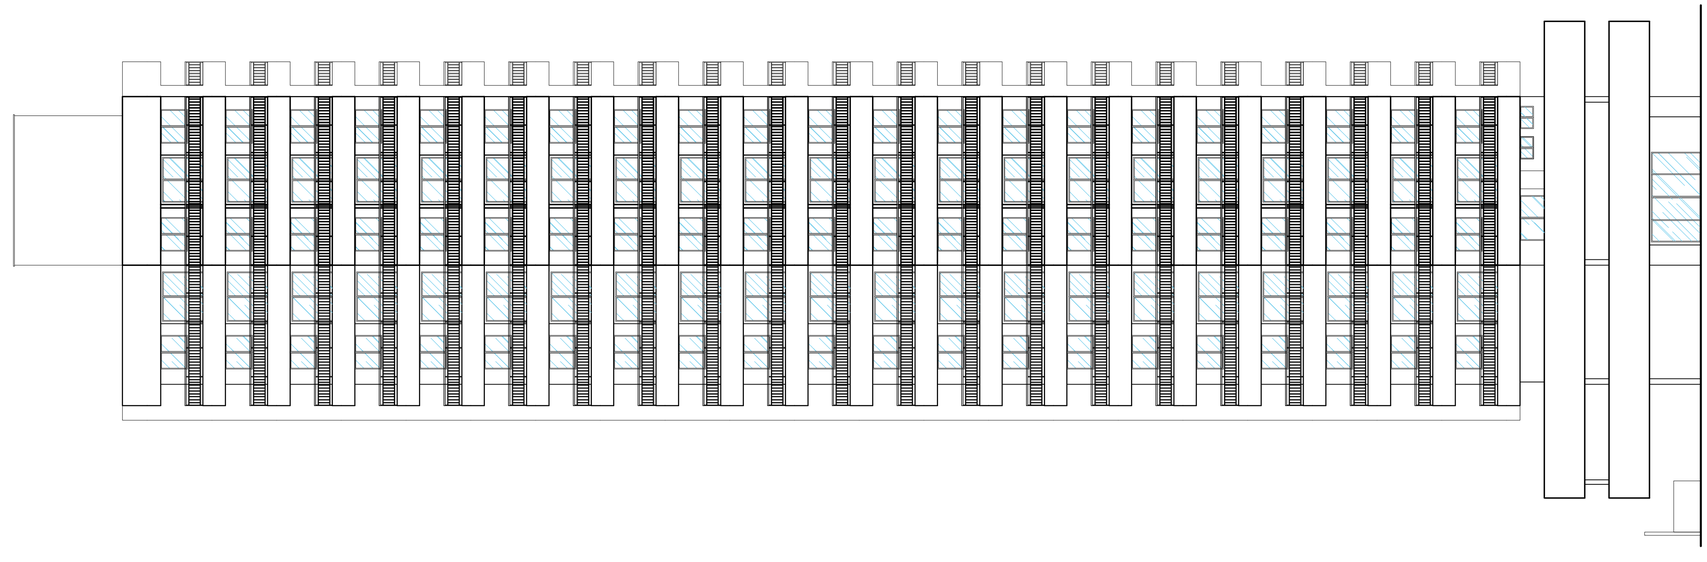

FACHADA 01
ESC 1/125

P E N A S

01=BLACK=.18
02=BLACK=.25
03=BLACK=.35
04=BLACK=.15
05=BLACK=1.0
06=BLACK=.65
07=BLACK=.45
08=08=.10
09=09=.15
10=10=.18
11=BLACK=.10
21=BLACK=.50
30=08=.10
36=08=.10
40=BLACK=.13
43=BLACK=.18
72=08=.13
74=08=.20
130=08=.15
142=09=.13
145=09=.15
250=250=.05
251=251=.05
252=252=.05
253=253=.05
254=254=.05
255=255=.05

TODAS AS OUTRAS PENAS: USE OBJECT COLOR=0.10

CREA

ISS CONSTRUÇÃO

ISS CÁLCULO

APROVO

SUP.	CÓD. ATIVIDADE	I N S C R I Ç Ã O
06	7420-9/01	168017-0
FIRMA: ARQUITETURA & COMPANHIA S/S		
LOCAL:Rua Eduardo Salgado,412 sala 01. Aldeota		

I.S.S PROJ.

PROPRIETÁRIO

PROJETO: Eugênio Celso Leite de Oliveira
CAU A6048-8

CÁLCULO

CONSTRUÇÃO

REV	MODIFICAÇÃO	DATA	RESPONSÁVEL
01	...	00.00.00	...

HOTEL RESIDÊNCIA

RUA DA PAZ/AV. ABOLIÇÃO
CONSTRUTORA ARA
PROPRIETÁRIO

ASSUNTO
FACHADA 01
FACHADA 02

PRANCHA No. 11/11

DEZ/2015 DATA | 1/125 ESCALA | MALBA DESENHO

ARQCIA arquitetura

Rua Eduardo Salgado, 412, sala 01
Aldeota - CEP: 60150-140
Fortaleza/CE - Tel: 85 3268-1266
www.arqcia.com.br / arqcia@arqcia.com.br

FILIADO A: