


03 FACHADA 04 - DE FUNDO
esc.: 1/75



02 DETALHE MURO LATERAL ESQUERDO
esc.: 1/25

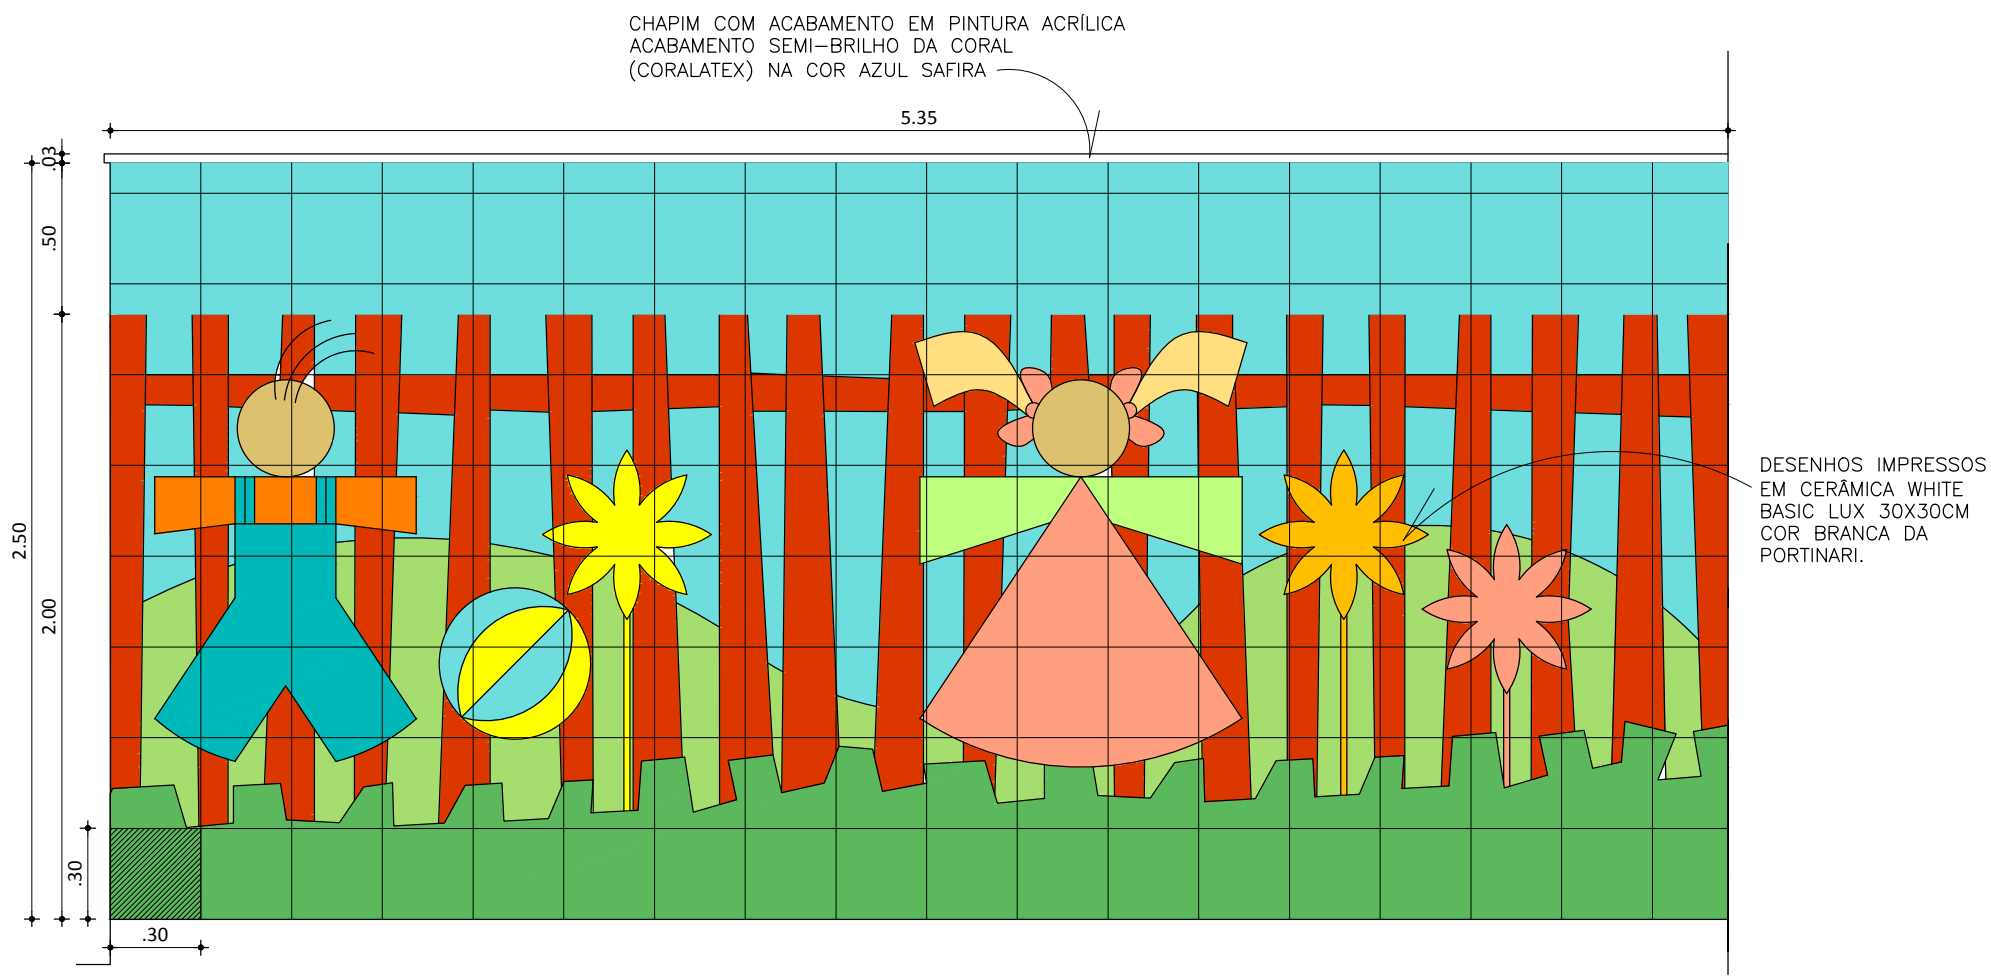

01 FACHADA PRINCIPAL-SETOR 02
esc.: 1/25

— IMAGICI / ASTECH ASSESSORIA TÉCNICA DE PROJETOS LTDA.
— R. BARBOSA DE FREITAS, 1920, FORTALEZA — CE
— TEL./FAX: 55-85-3261.2289
— IMAGIC-CE@IMAGICBRASIL.COM.BR

SEUMA

ISS—C

CREA

ISS—P

Legenda:

Mapa chave:

Revisão n°	Descrição	Data	Projetista	Aprovação
------------	-----------	------	------------	-----------



Prefeitura de Fortaleza
SEINF - SECRETARIA MUNICIPAL DE INFRAESTRUTURA

Unidade/Órgão:	PREURBIS / SEINF	Data:	06/06/2014
Nome do projeto:	CRECHE DR. SEIXAS	Escala:	INDICADA
Título da folha:	FACHADAS PRINCIPAL-SETOR 2, FACHADA 04 E DETALHE MURO EXTERNO	Folha:	
Responsável técnico:	YÂNIA MARIA SOUSA MARCELO CÁDUCI Nº 106914-4	Coord. elab. de projetos:	MANUELA NOGUEIRA
Arquivo:	PR-09_CEI_DR SEIXAS_FACHADAS 02		

09/14