

- IMAGIC / ASTECH ASSESSORIA TÉCNICA DE PROJETOS LTDA.
- R. BARBOSA DE FREITAS, 1920, FORTALEZA - CE
- TEL./FAX: 55-85-3261.2289
- IMAGIC-CE@IMAGICBRASIL.COM.BR

ISS-C

ISS-P

Legenda:

Mapa chave:

[illegible]

Revisão n°	Descrição	Data	Projetista	Aprovação
------------	-----------	------	------------	-----------






Data:	06/06/2014
-------	------------

Escala:
INDICADA

Folha:

08/14

08/14

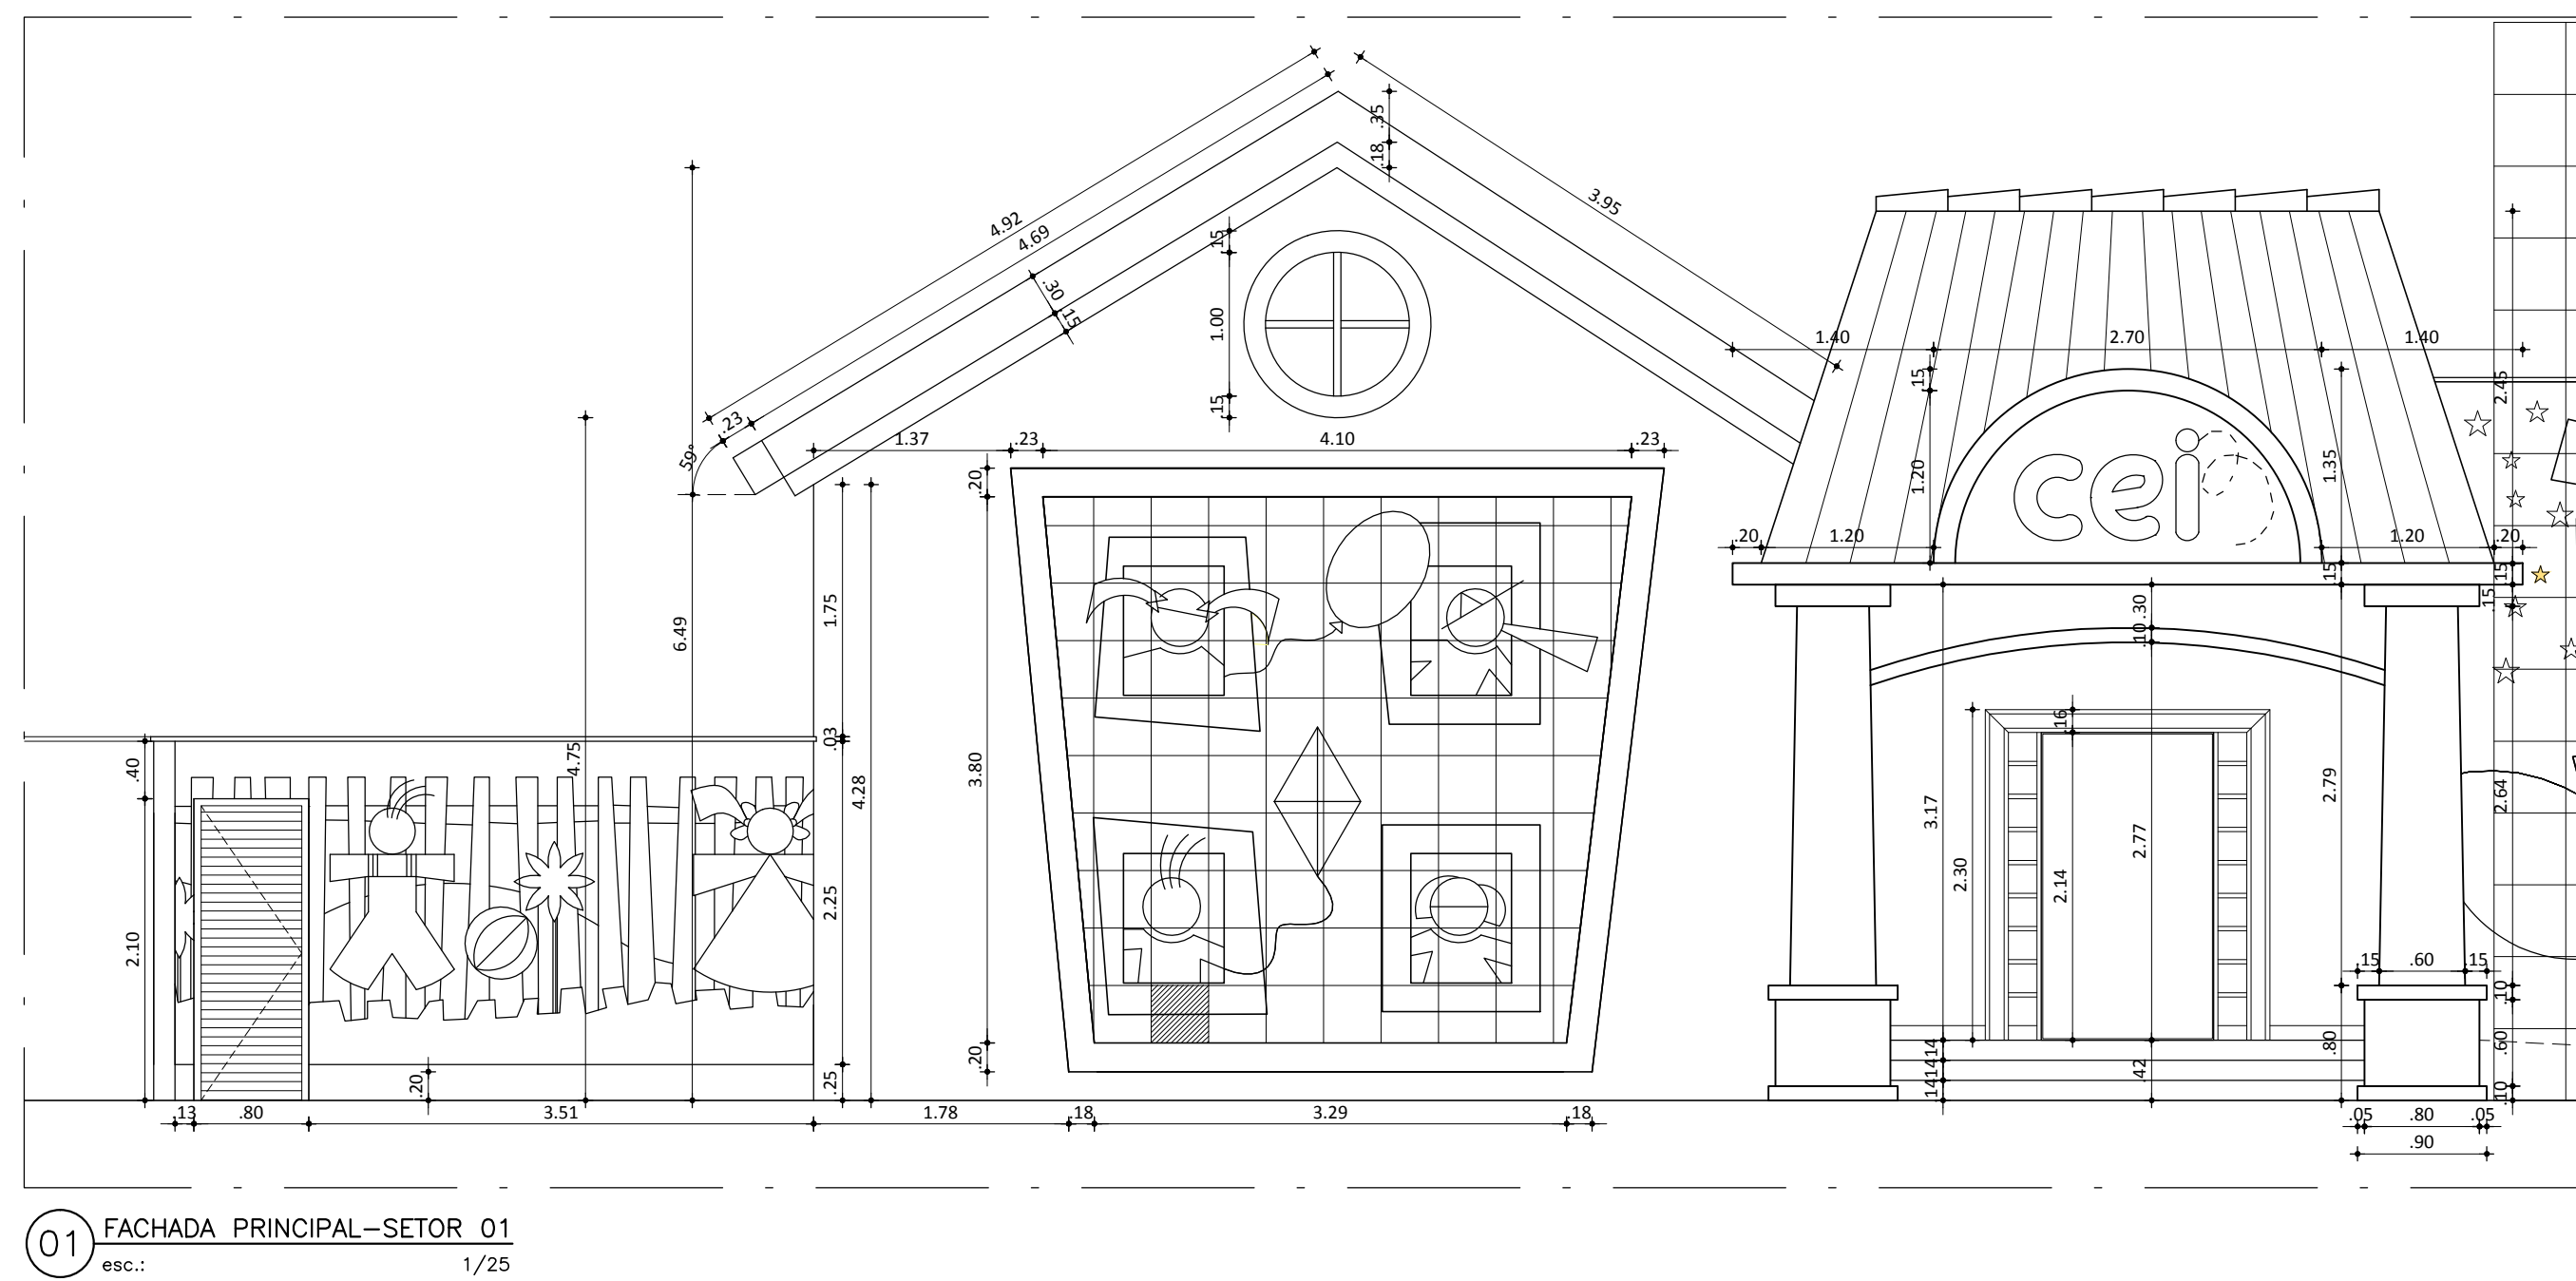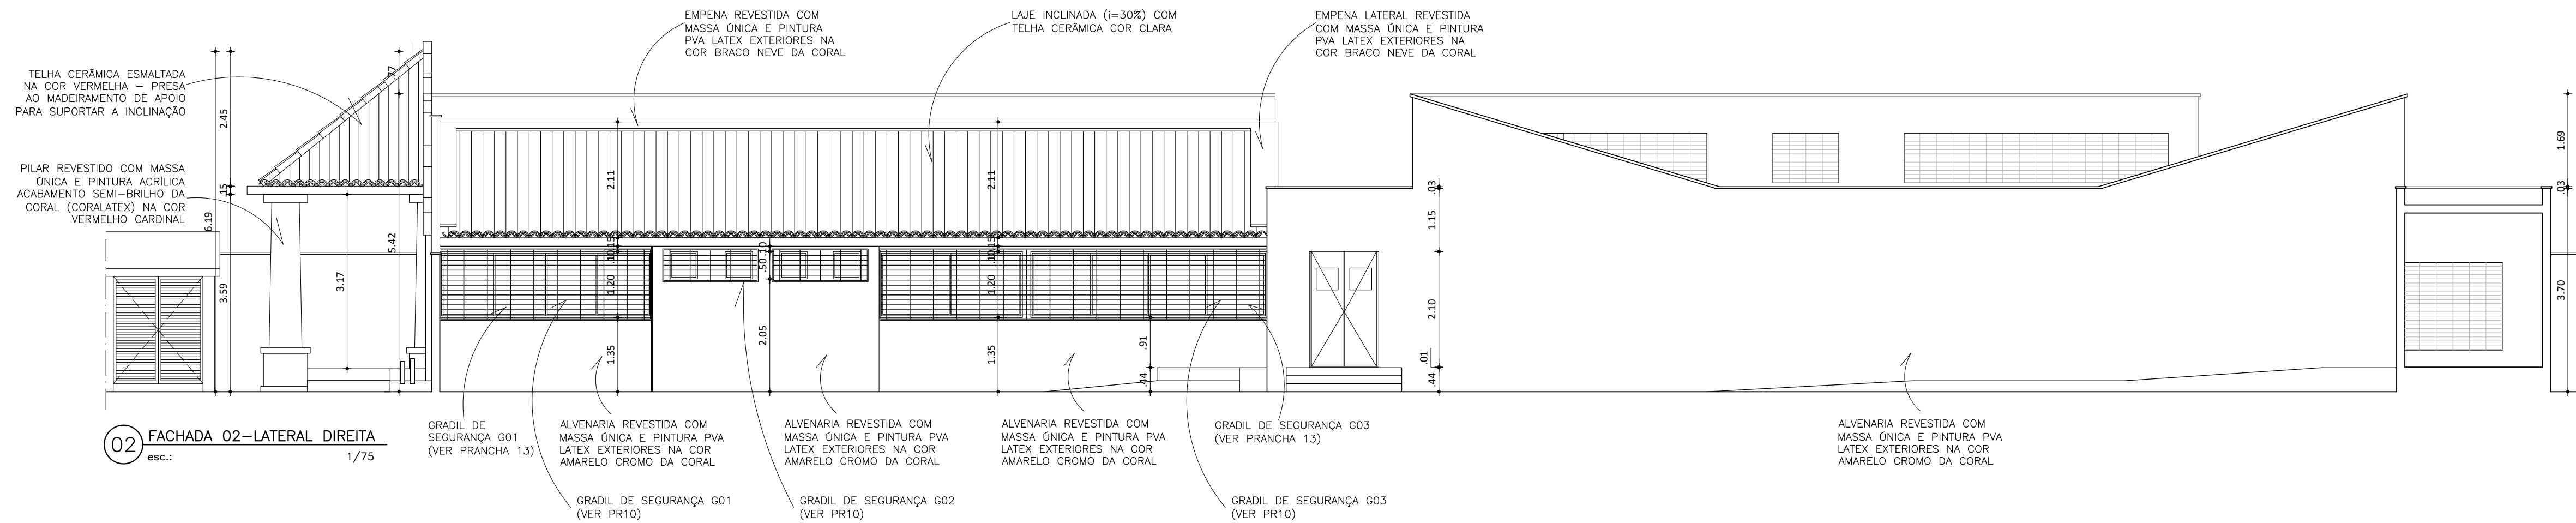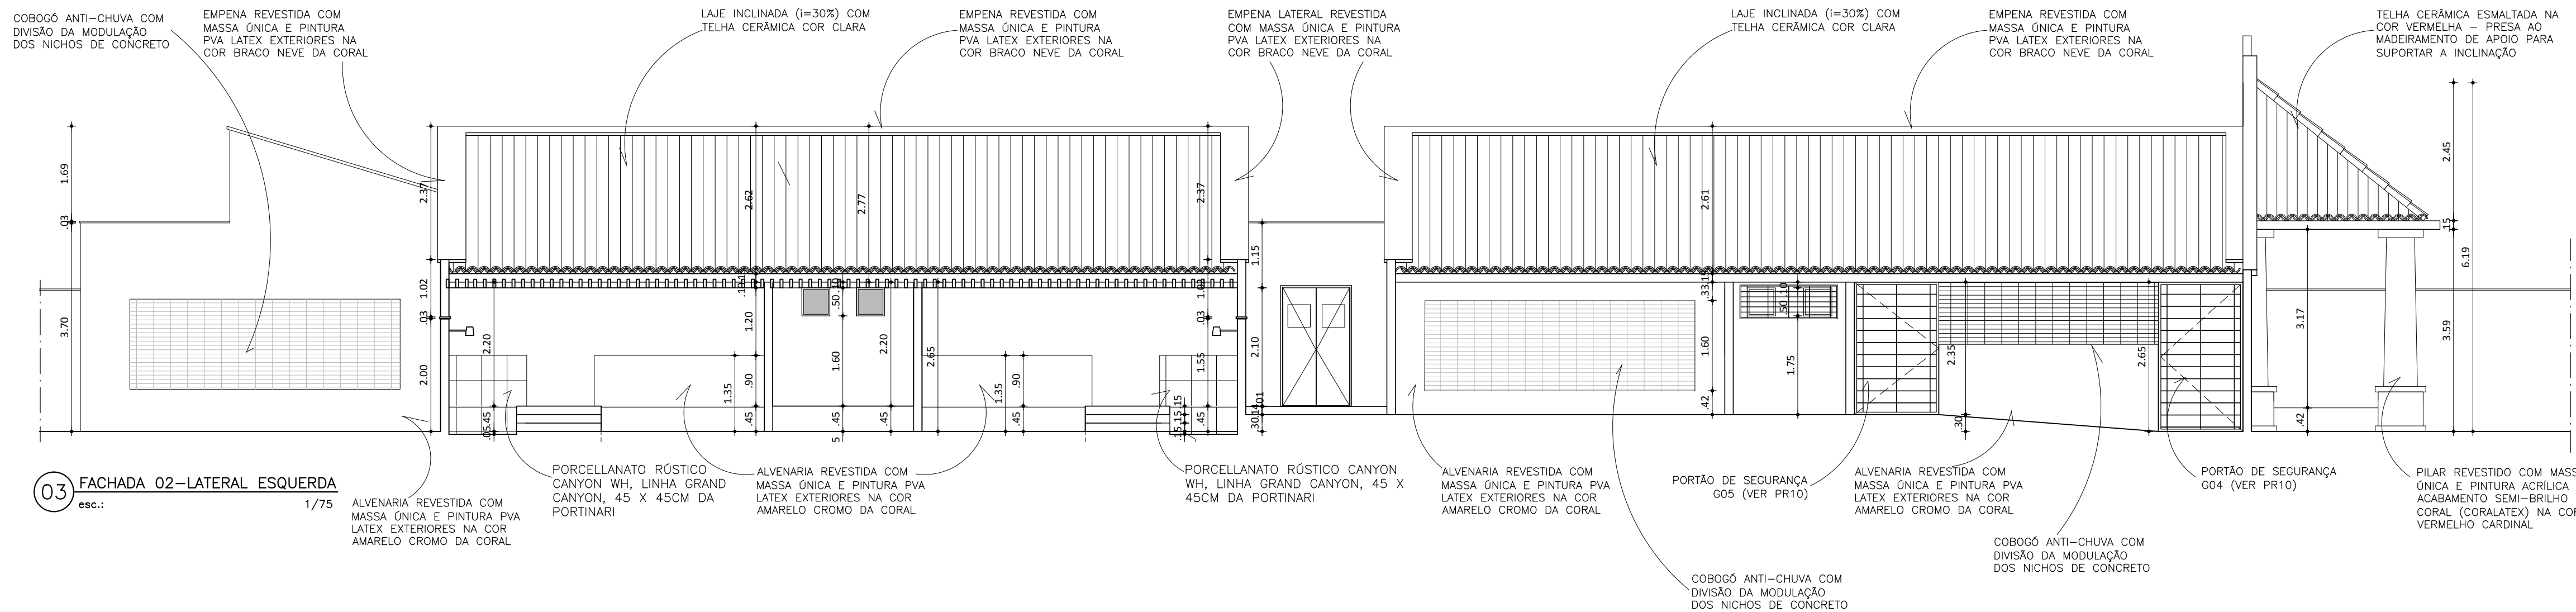

01 FACHADA PRINCIPAL-SETOR 01
esc.: 1/25