

- IMAGIC / ASTECH ASSESSORIA TÉCNICA DE PROJETOS LTDA.
- R. BARBOSA DE FREITAS, 1920, FORTALEZA - CE
- TEL./FAX: 55-85-3261.2289
- IMAGIC-CE@IMAGICBRASIL.COM.BR







SEUMA

ISS-C

CREA

ISS-P

Legenda:

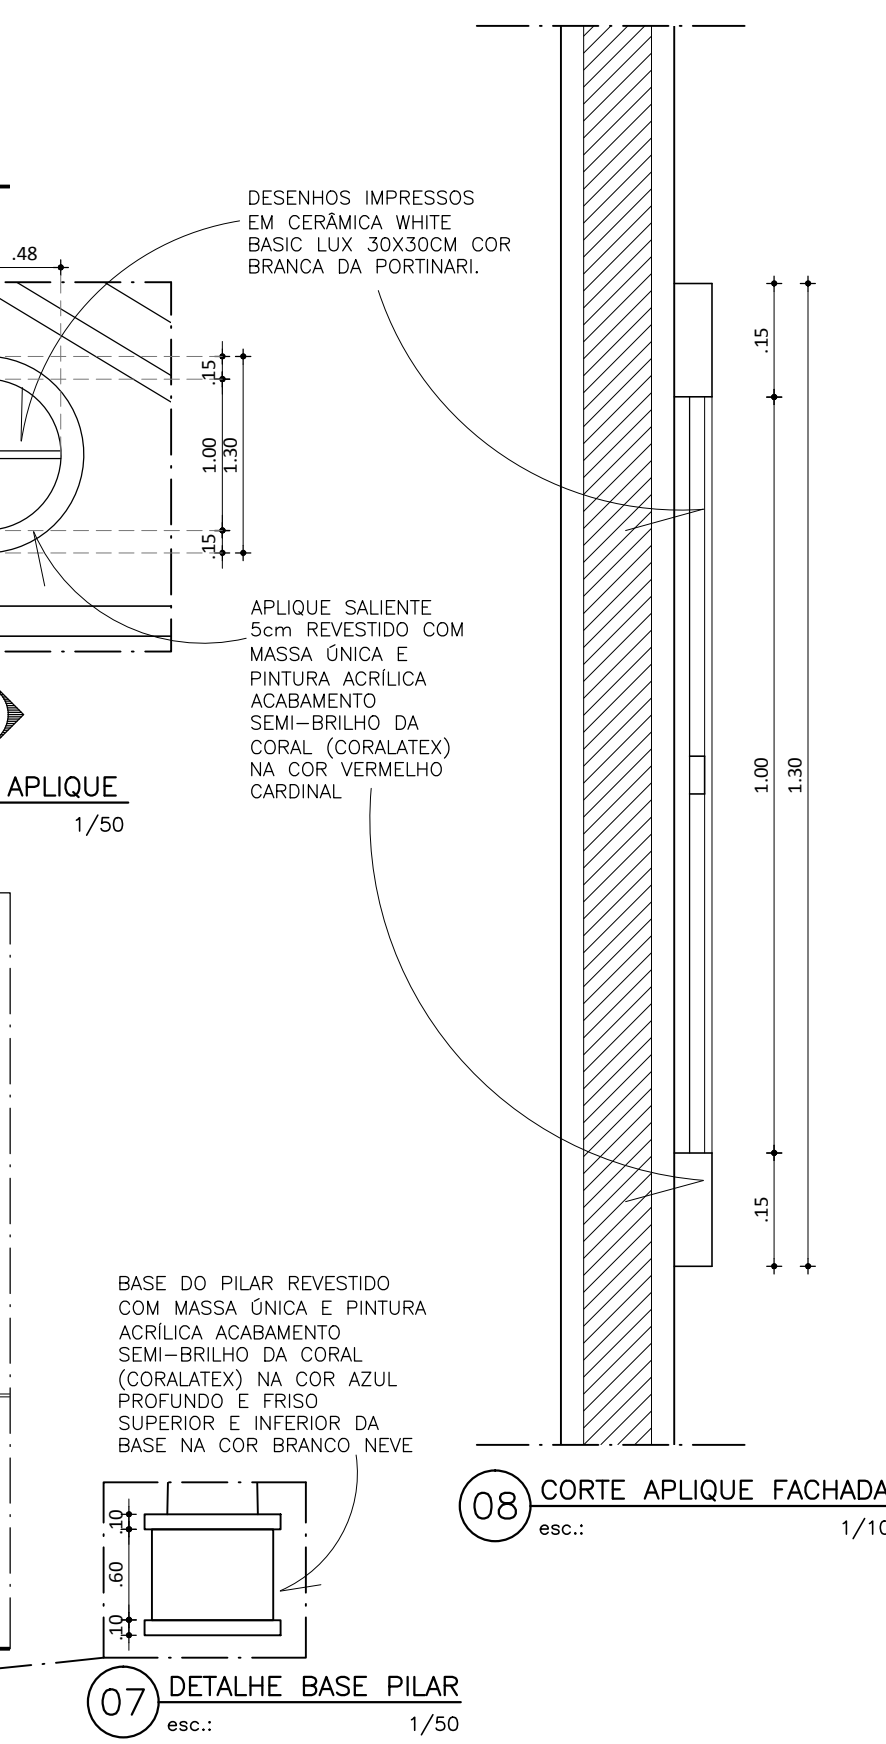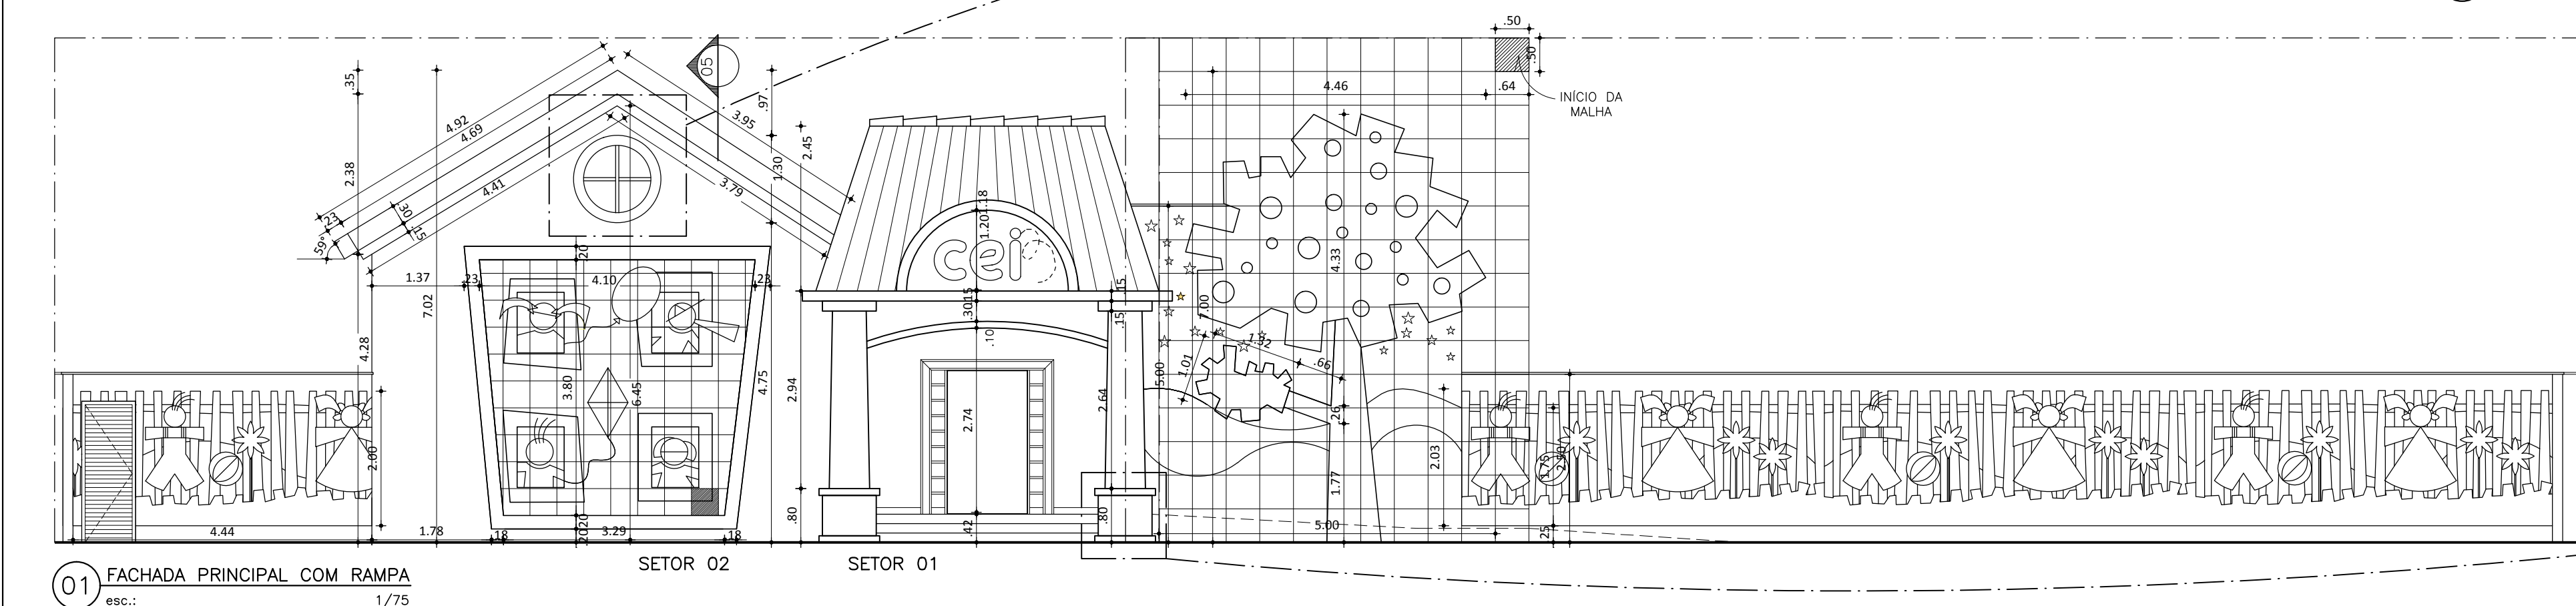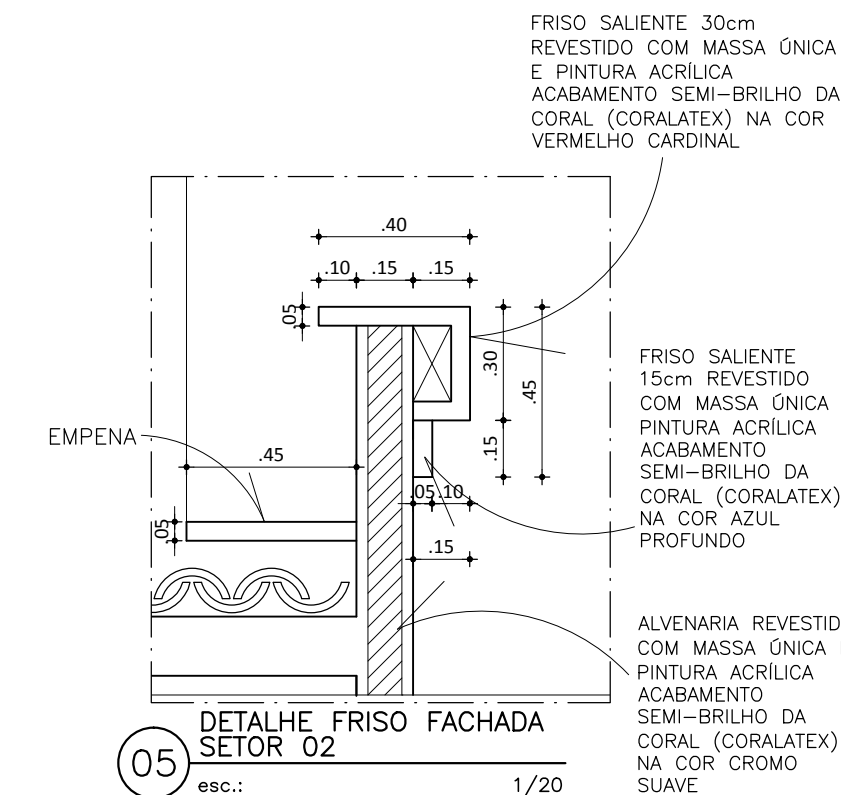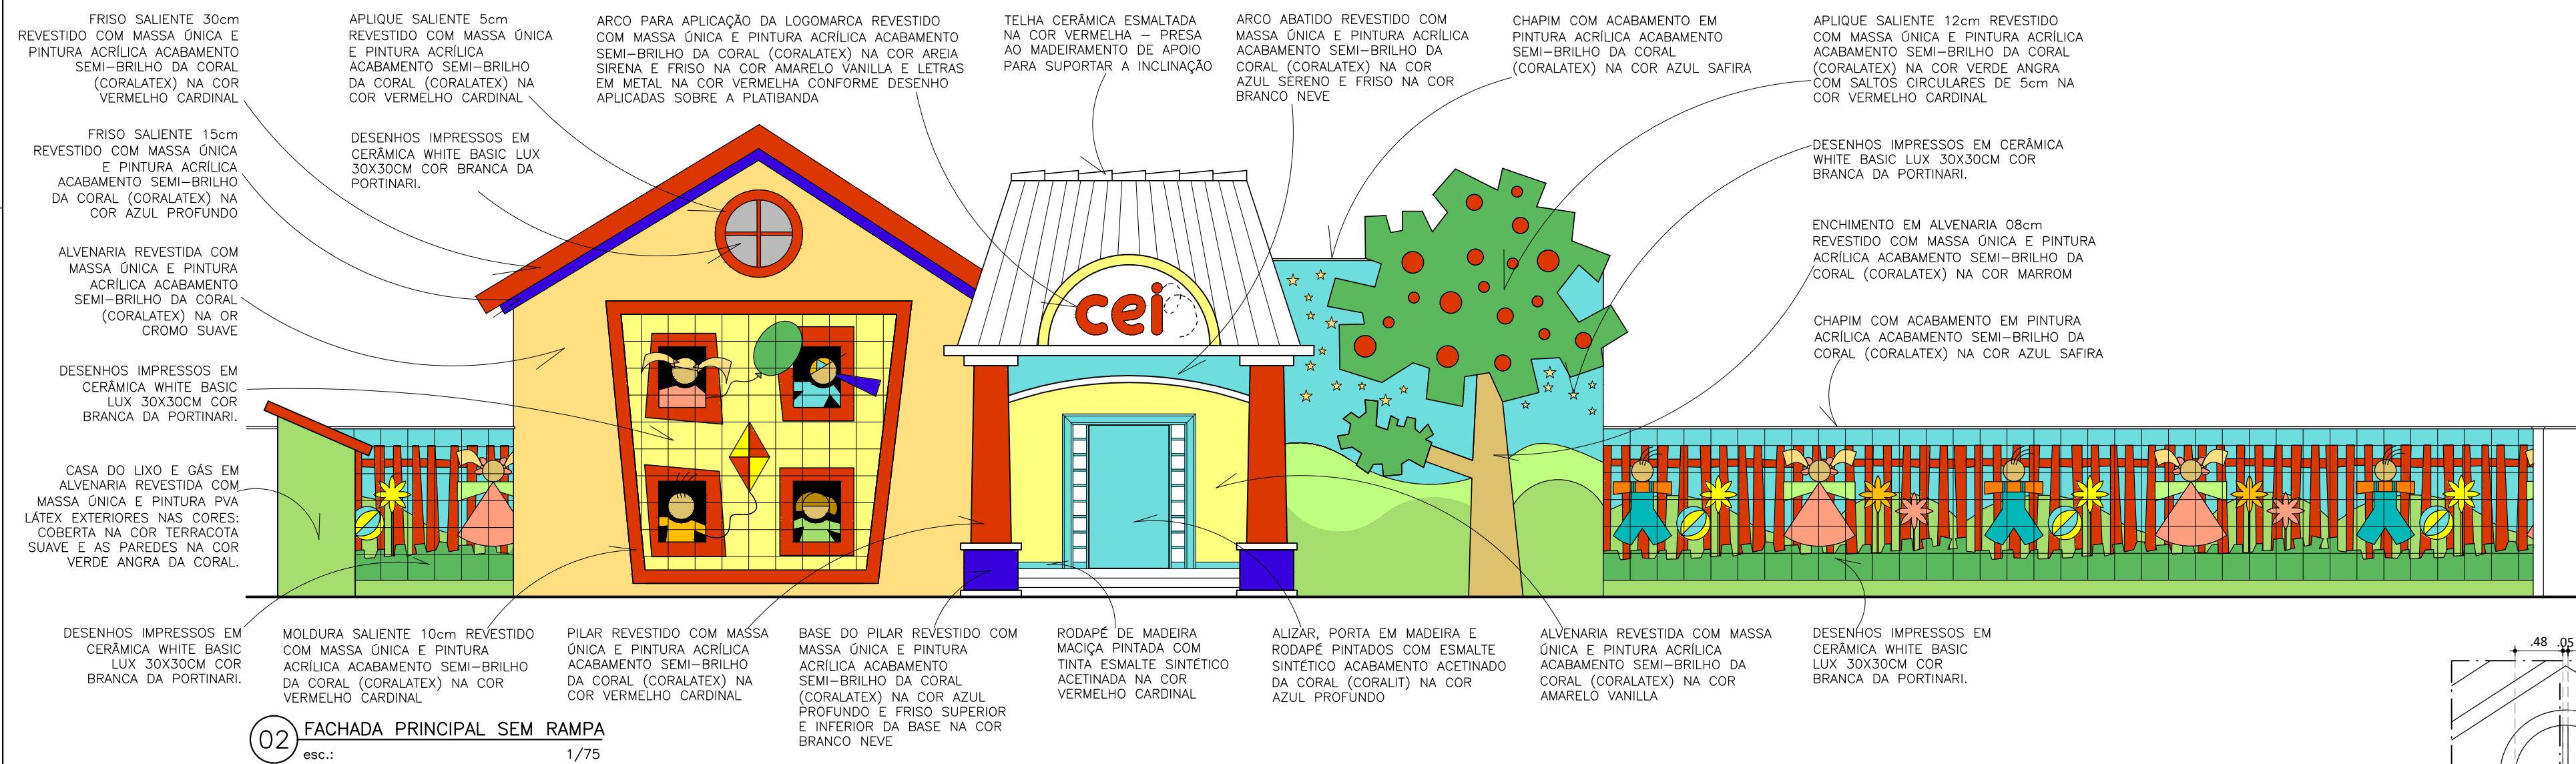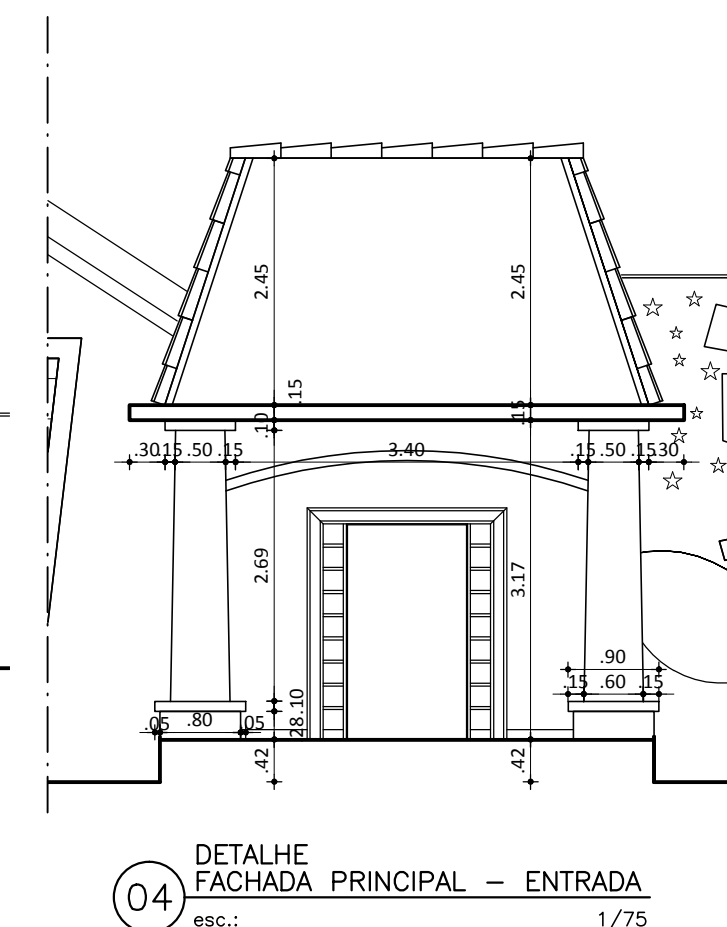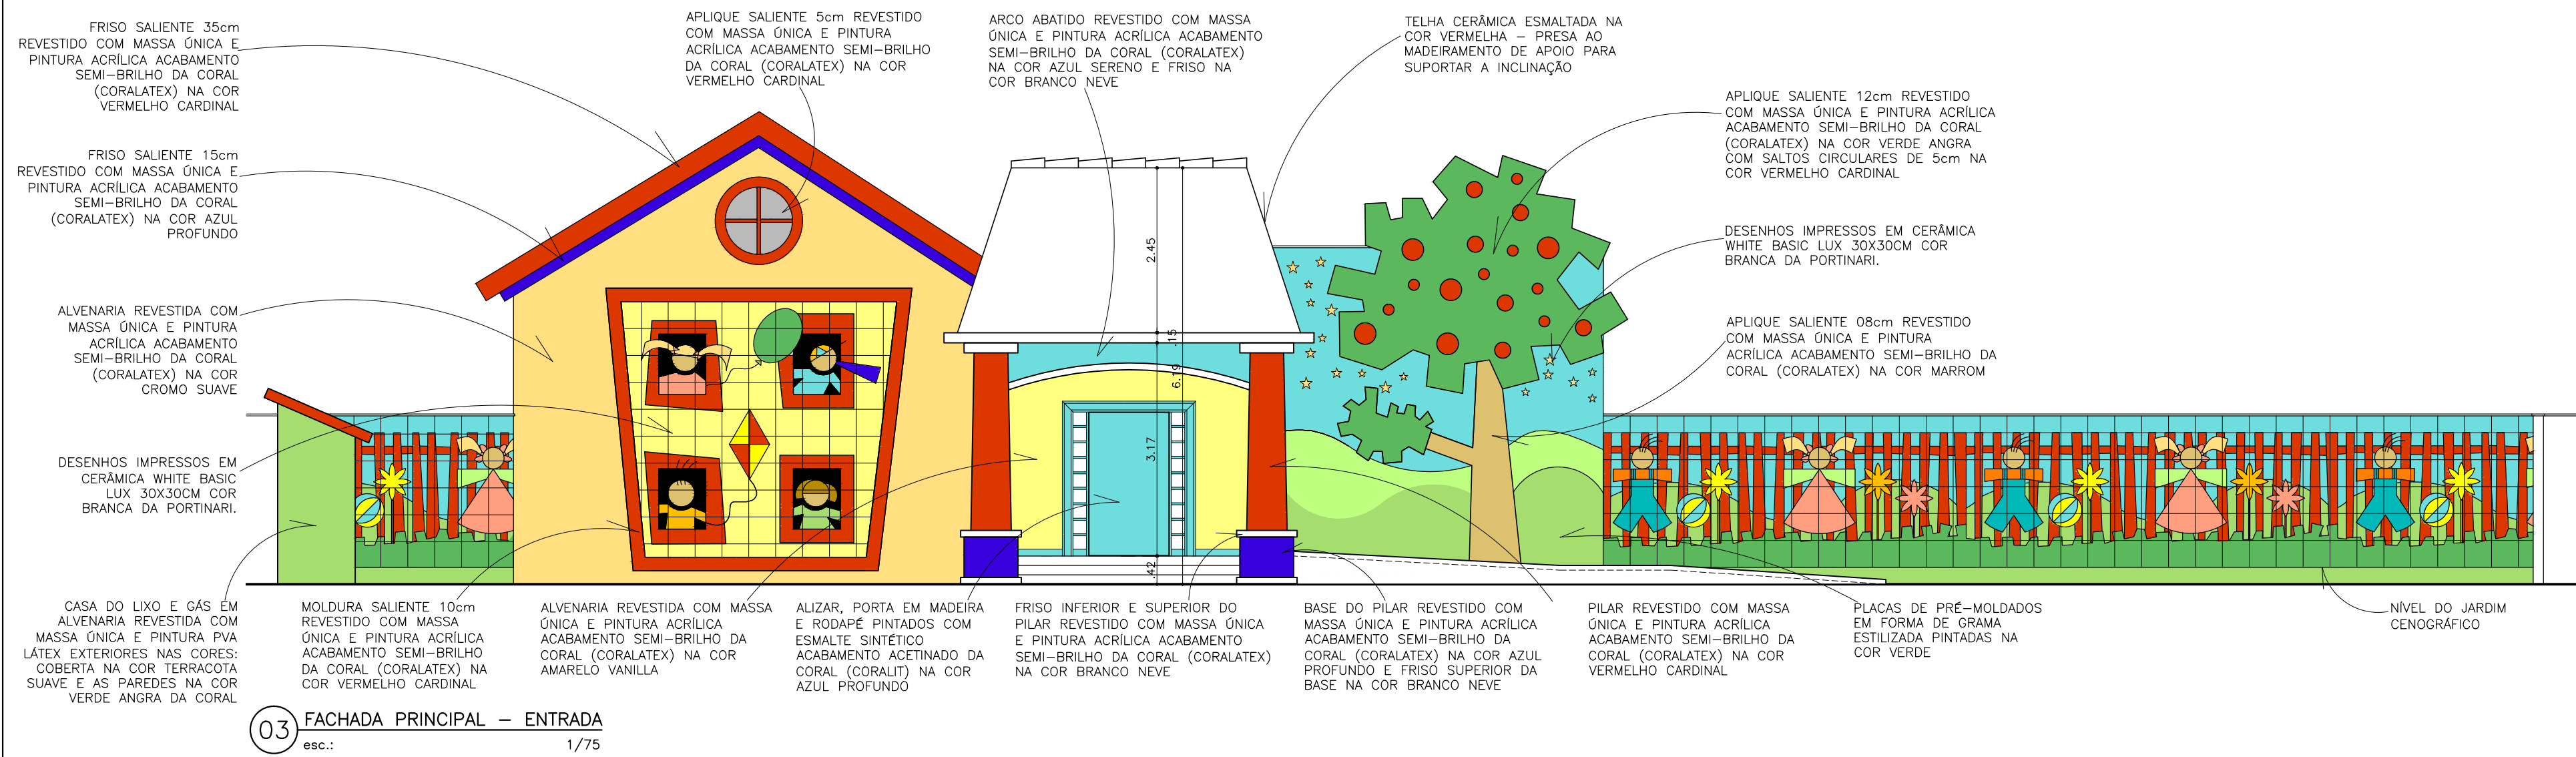

Mapa chave:

[illegible]

Revisão n°

Descrição

Data

Aprovação



Prefeitura de
Fortaleza

SEINF - SECRETARIA MUNICIPAL DE INFRAESTRUTURA

Unidade/Orgão: **PREURBIS / SEINF**

Data:
06/06/2014

Nome do projeto: **CRECHE DR. SEIXAS**

Escala:
1/75

Título da folha: FACHADA PRINCIPAL

Folha:

Responsável técnico: **VÂNIA MARIA SOUSA MARCELO**
CAUCE Nº 1069144

Coord. elab. de projetos: **MANUELA NOGUEIRA**

07/14

Arquivo: PR-07_CEI_DR SEIXAS_FACHADAS PRINCIPAL