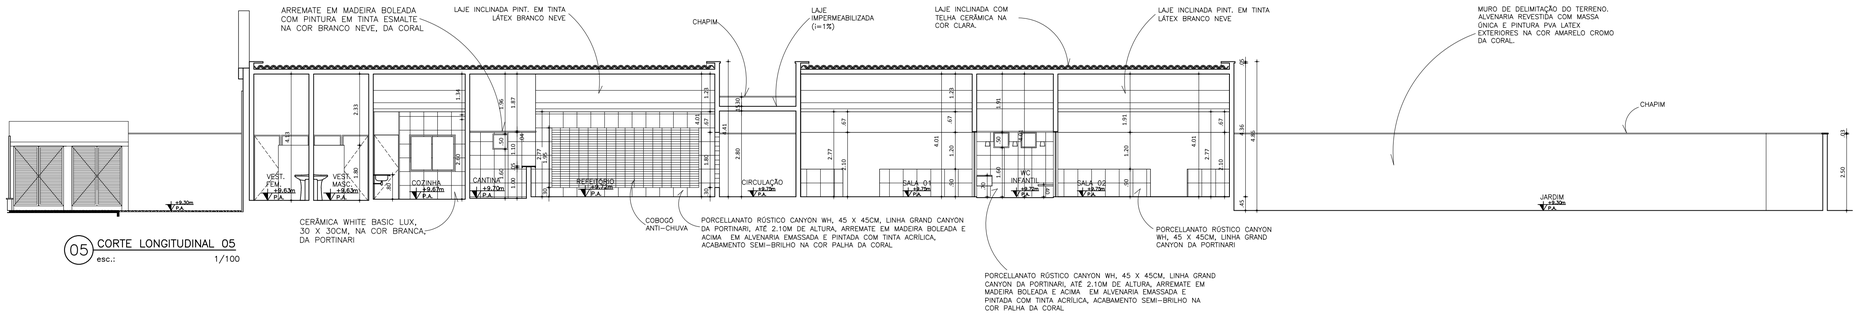

05 CORTE LONGITUDINAL 05
esc.: 1/100

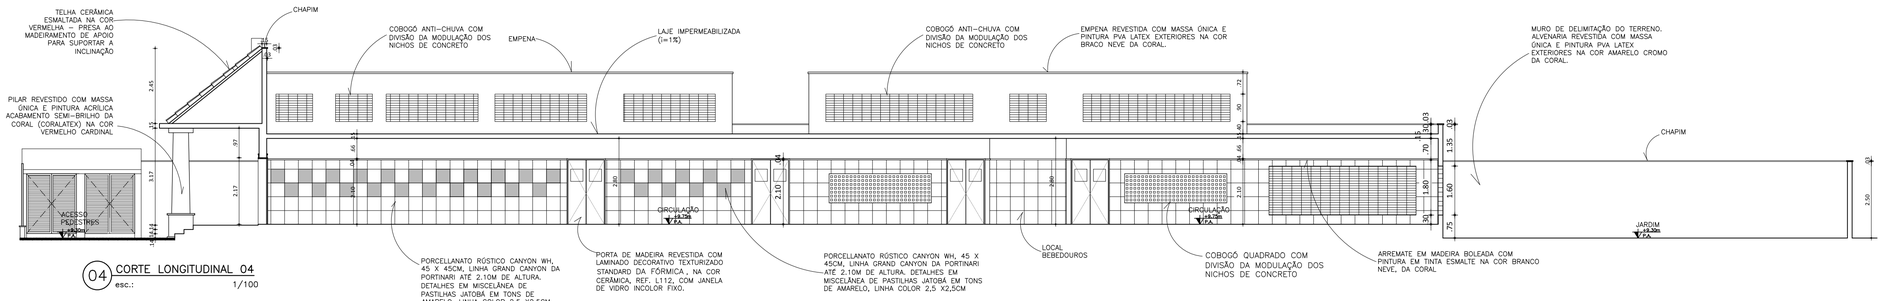

04 CORTE LONGITUDINAL 04
esc.: 1/100

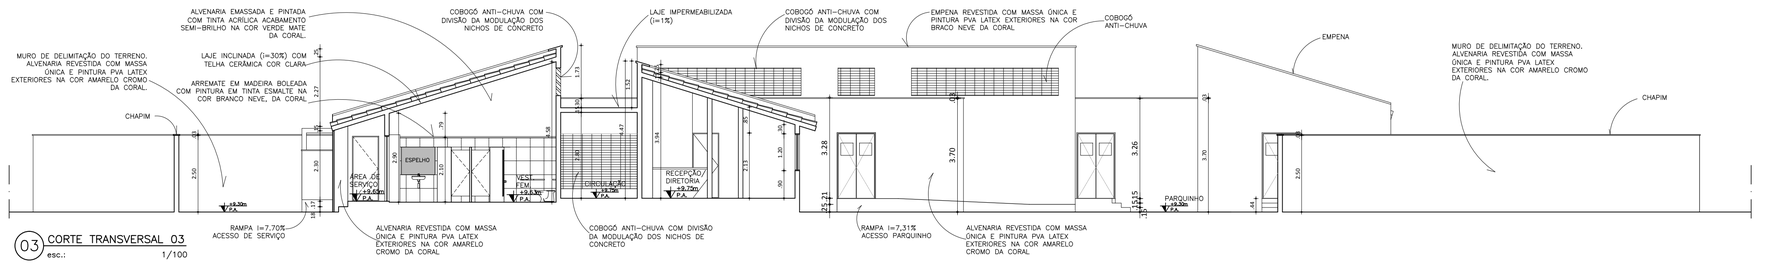

03 CORTE TRANSVERSAL 03
esc.: 1/100

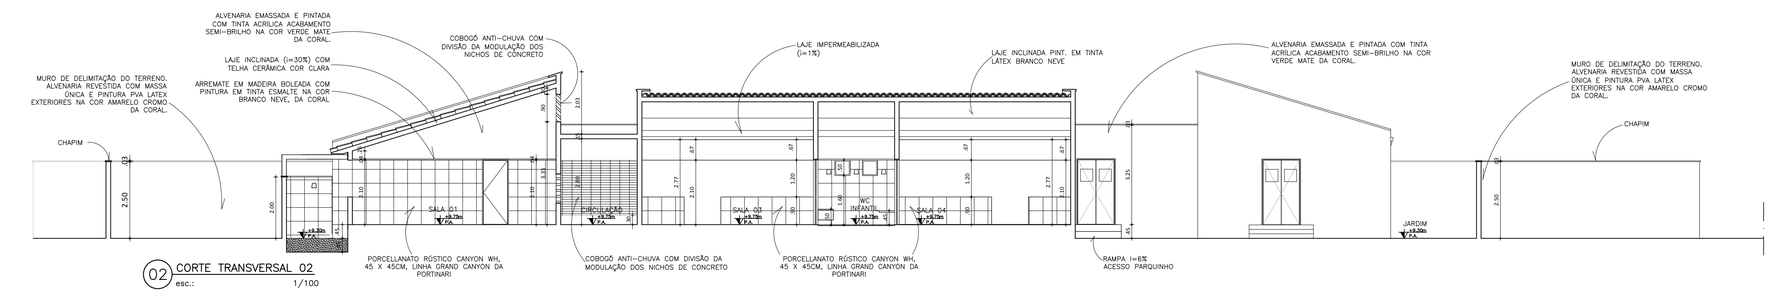

02 CORTE TRANSVERSAL 02
esc.: 1/100

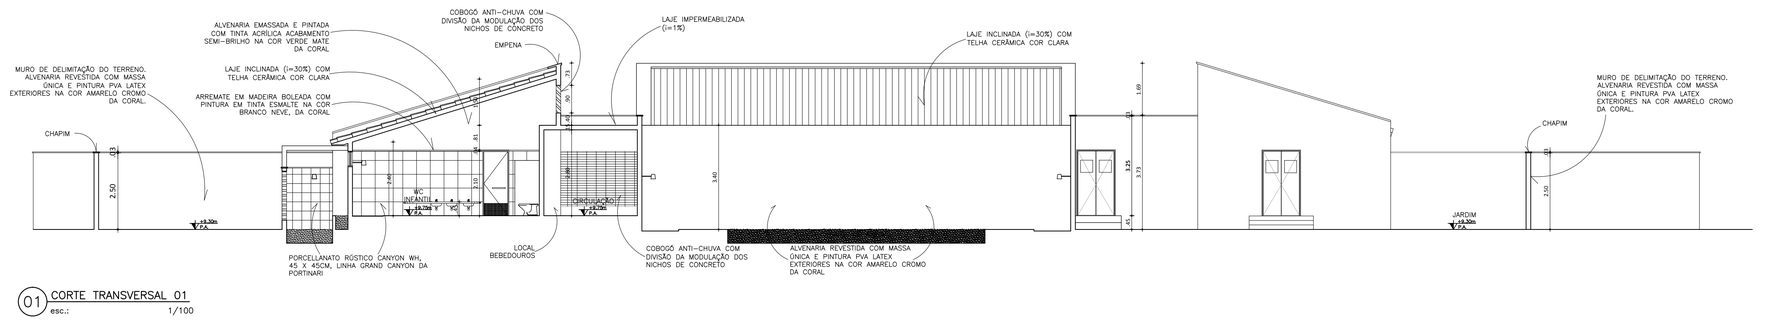

01 CORTE TRANSVERSAL 01
esc.: 1/100

– IMAGIC! / ASTECH ASSESSORIA TÉCNICA DE PROJETOS LTDA.
– R. BARBOSA DE FREITAS, 1920, FORTALEZA – CE
– TEL./FAX: 55–85–3261.2289
– IMAGIC–CE@IMAGICBRASIL.COM.BR

SEUMA	ISS–C
CREA	ISS–P

Legenda:

Mapa chave:

Revisão nº	Descrição	Data	Projetista	Aprovação

Prefeitura de Fortaleza

SEINF - SECRETARIA MUNICIPAL DE INFRAESTRUTURA

Unidade/Órgão: PREURBIS / SEINF	Data: 06/06/2014
Nome do projeto: CRECHE DR. SEIXAS	Escala: 1/100
Título da folha: PLANTA DE CORTES	Folha: 06/14
Responsável técnico: VÂNIA MARIA SOUSA MARCELO CAU/CE Nº 10691-4 — Coord. elab. de projetos: MANUELA NOGUEIRA	
Arquivo: PR-06_CEI_DR SEIXAS_CORTES	