




03 CORTE LONGITUDINAL
esc.: 1/25

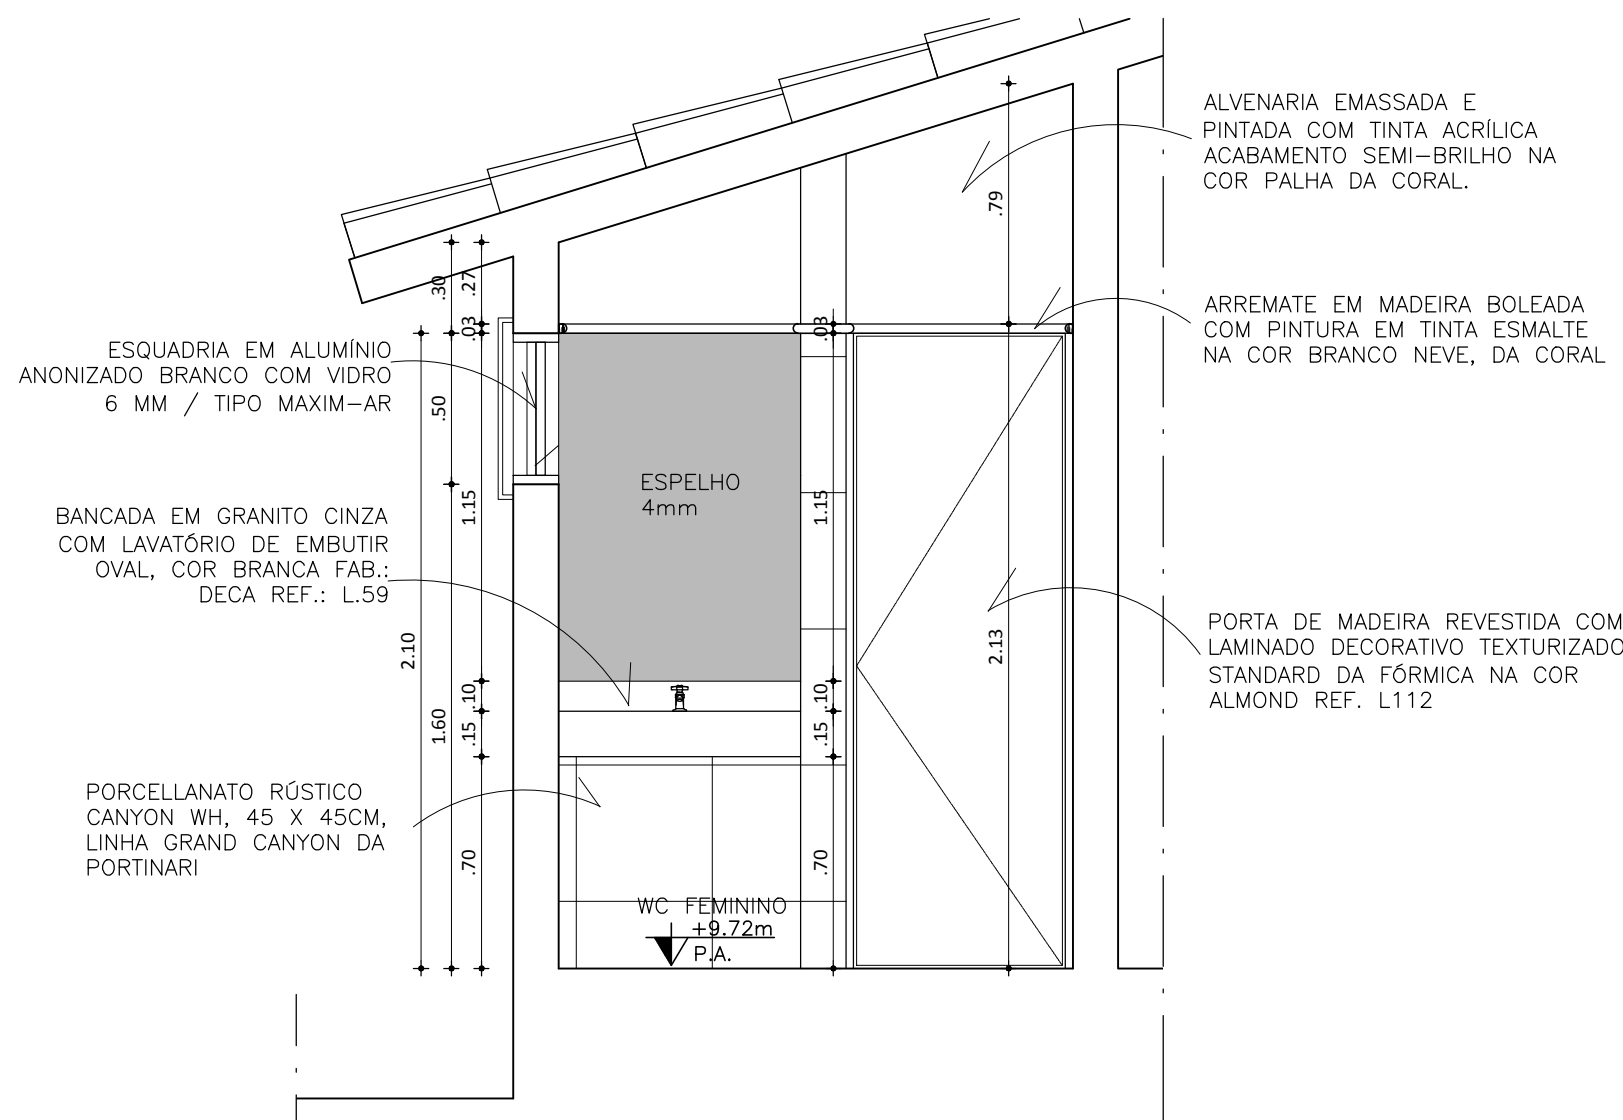

02 CORTE TRANSVERSAL 02
esc.: 1/25

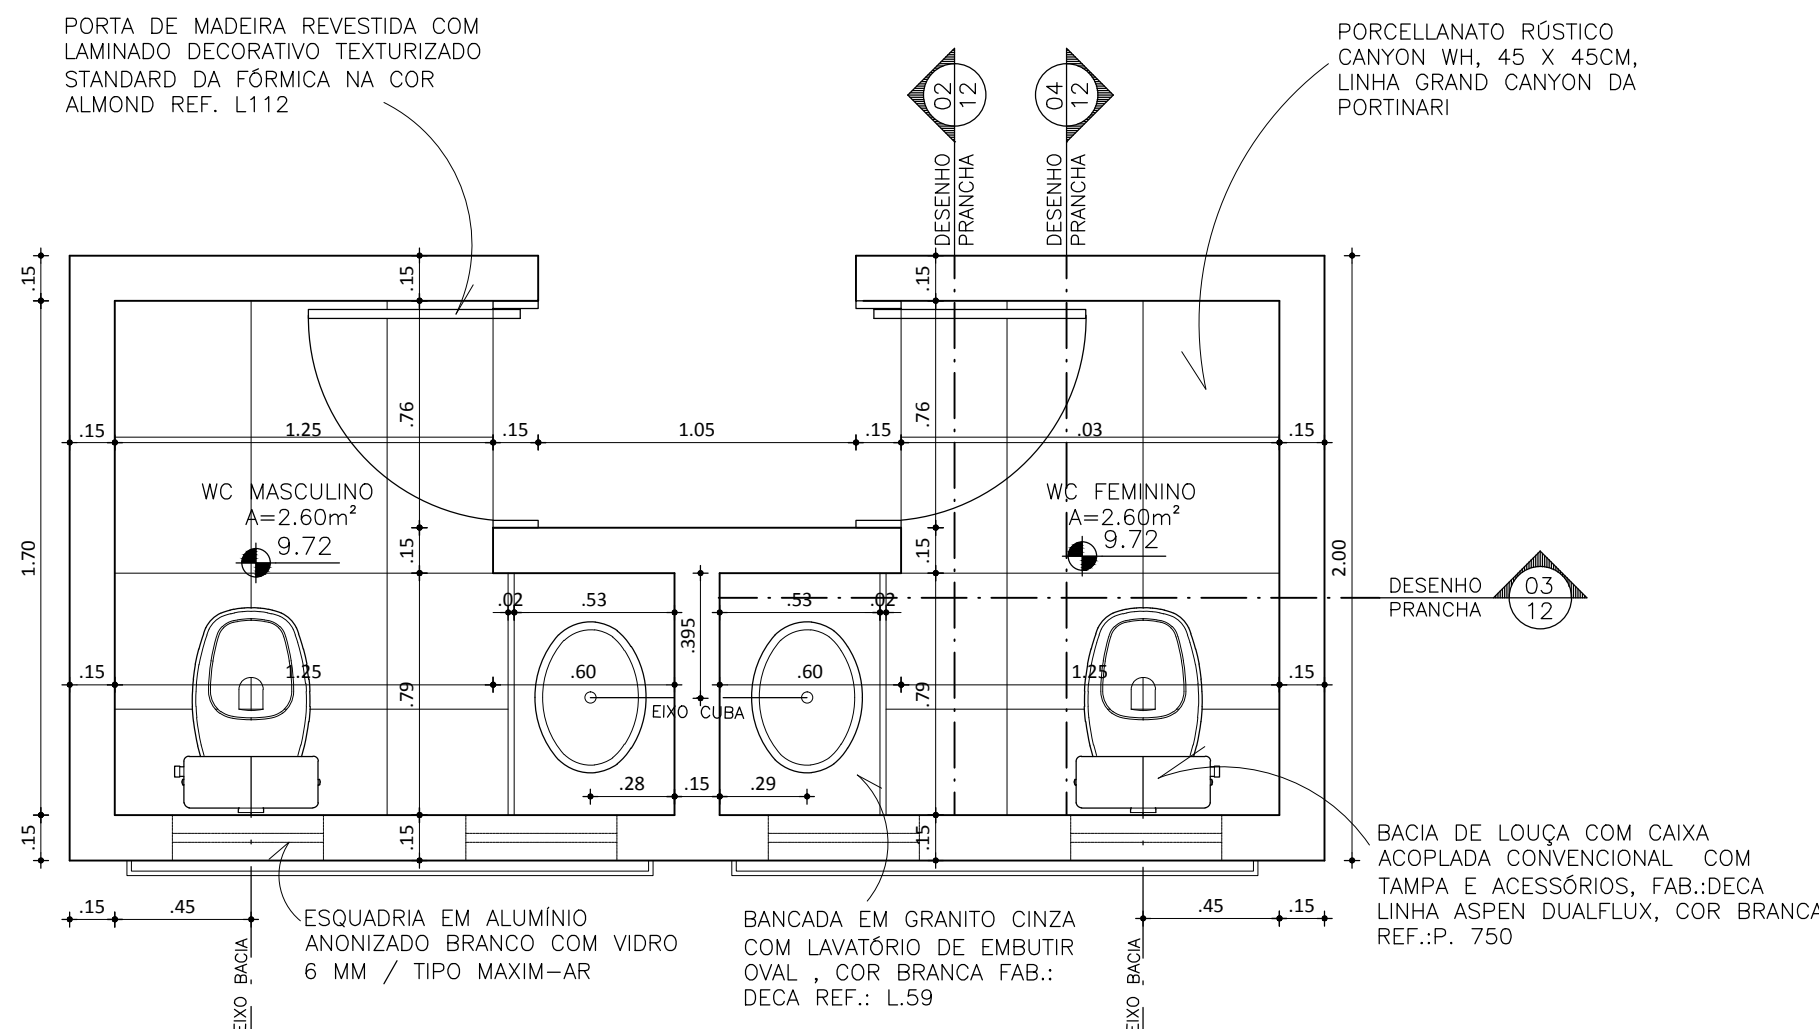

01 PLANTA BAIXA BANHEIRO RECEPÇÃO
esc.: 1/25

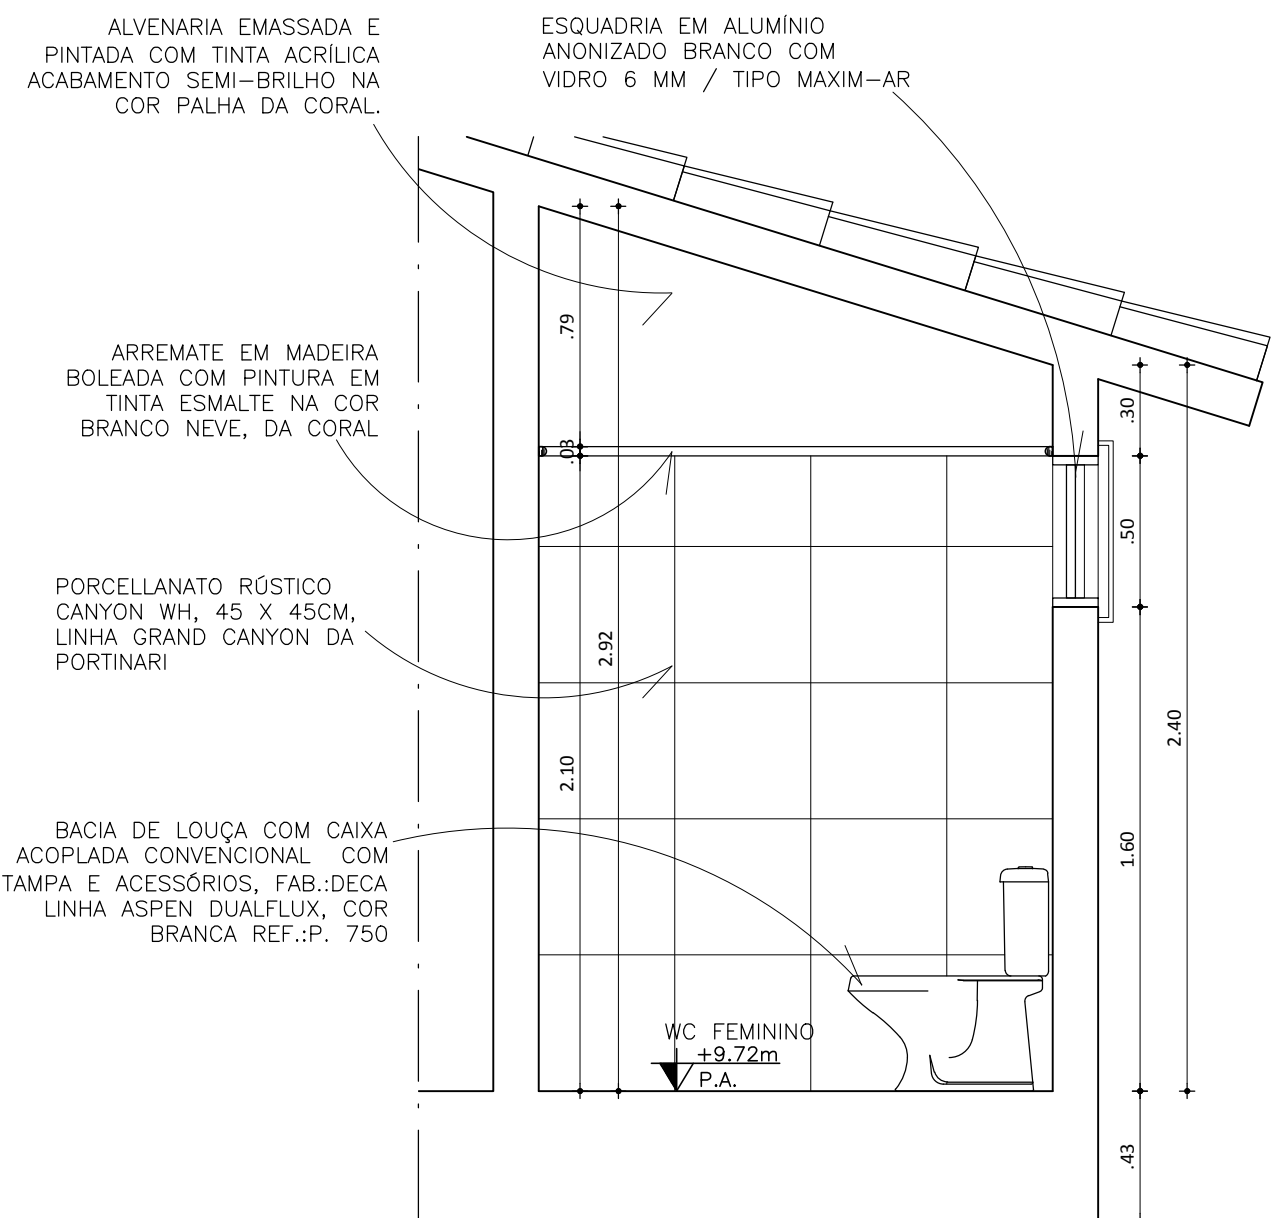

04 CORTE TRANSVERSAL 01
esc.: 1/25

– IMAGICI / ASTECH ASSESSORIA TÉCNICA DE PROJETOS LTDA.
– R. BARBOSA DE FREITAS, 1920, FORTALEZA – CE
– TEL./FAX: 55–85–3261.2289
– IMAGIC–CE@IMAGICBRASIL.COM.BR

SEUMA ISS–C

CREA ISS–P

Legenda:

Mapa chave:

Revisão n° Descrição Data Projetista Aprovação



Prefeitura de Fortaleza SEINF - SECRETARIA MUNICIPAL DE INFRAESTRUTURA

Unidade/Orgão: PREURBIS / SEINF Data: 06/06/2014

Nome do projeto: CRECHE DR. SEIXAS Escala: INDICADA

Título da folha: DETALHAMENTO DE WCS Folha:

Responsável técnico: VÂNIA MARIA SOUSA MARCELO Coord. elab. de projetos: MANUELA NOGUEIRA

Arquivo: PR-12_CEI_DR SEIXAS_DETALHE WC 02