


FORTALEZA2040

PLANO MESTRE URBANÍSTICO E DE MOBILIDADE

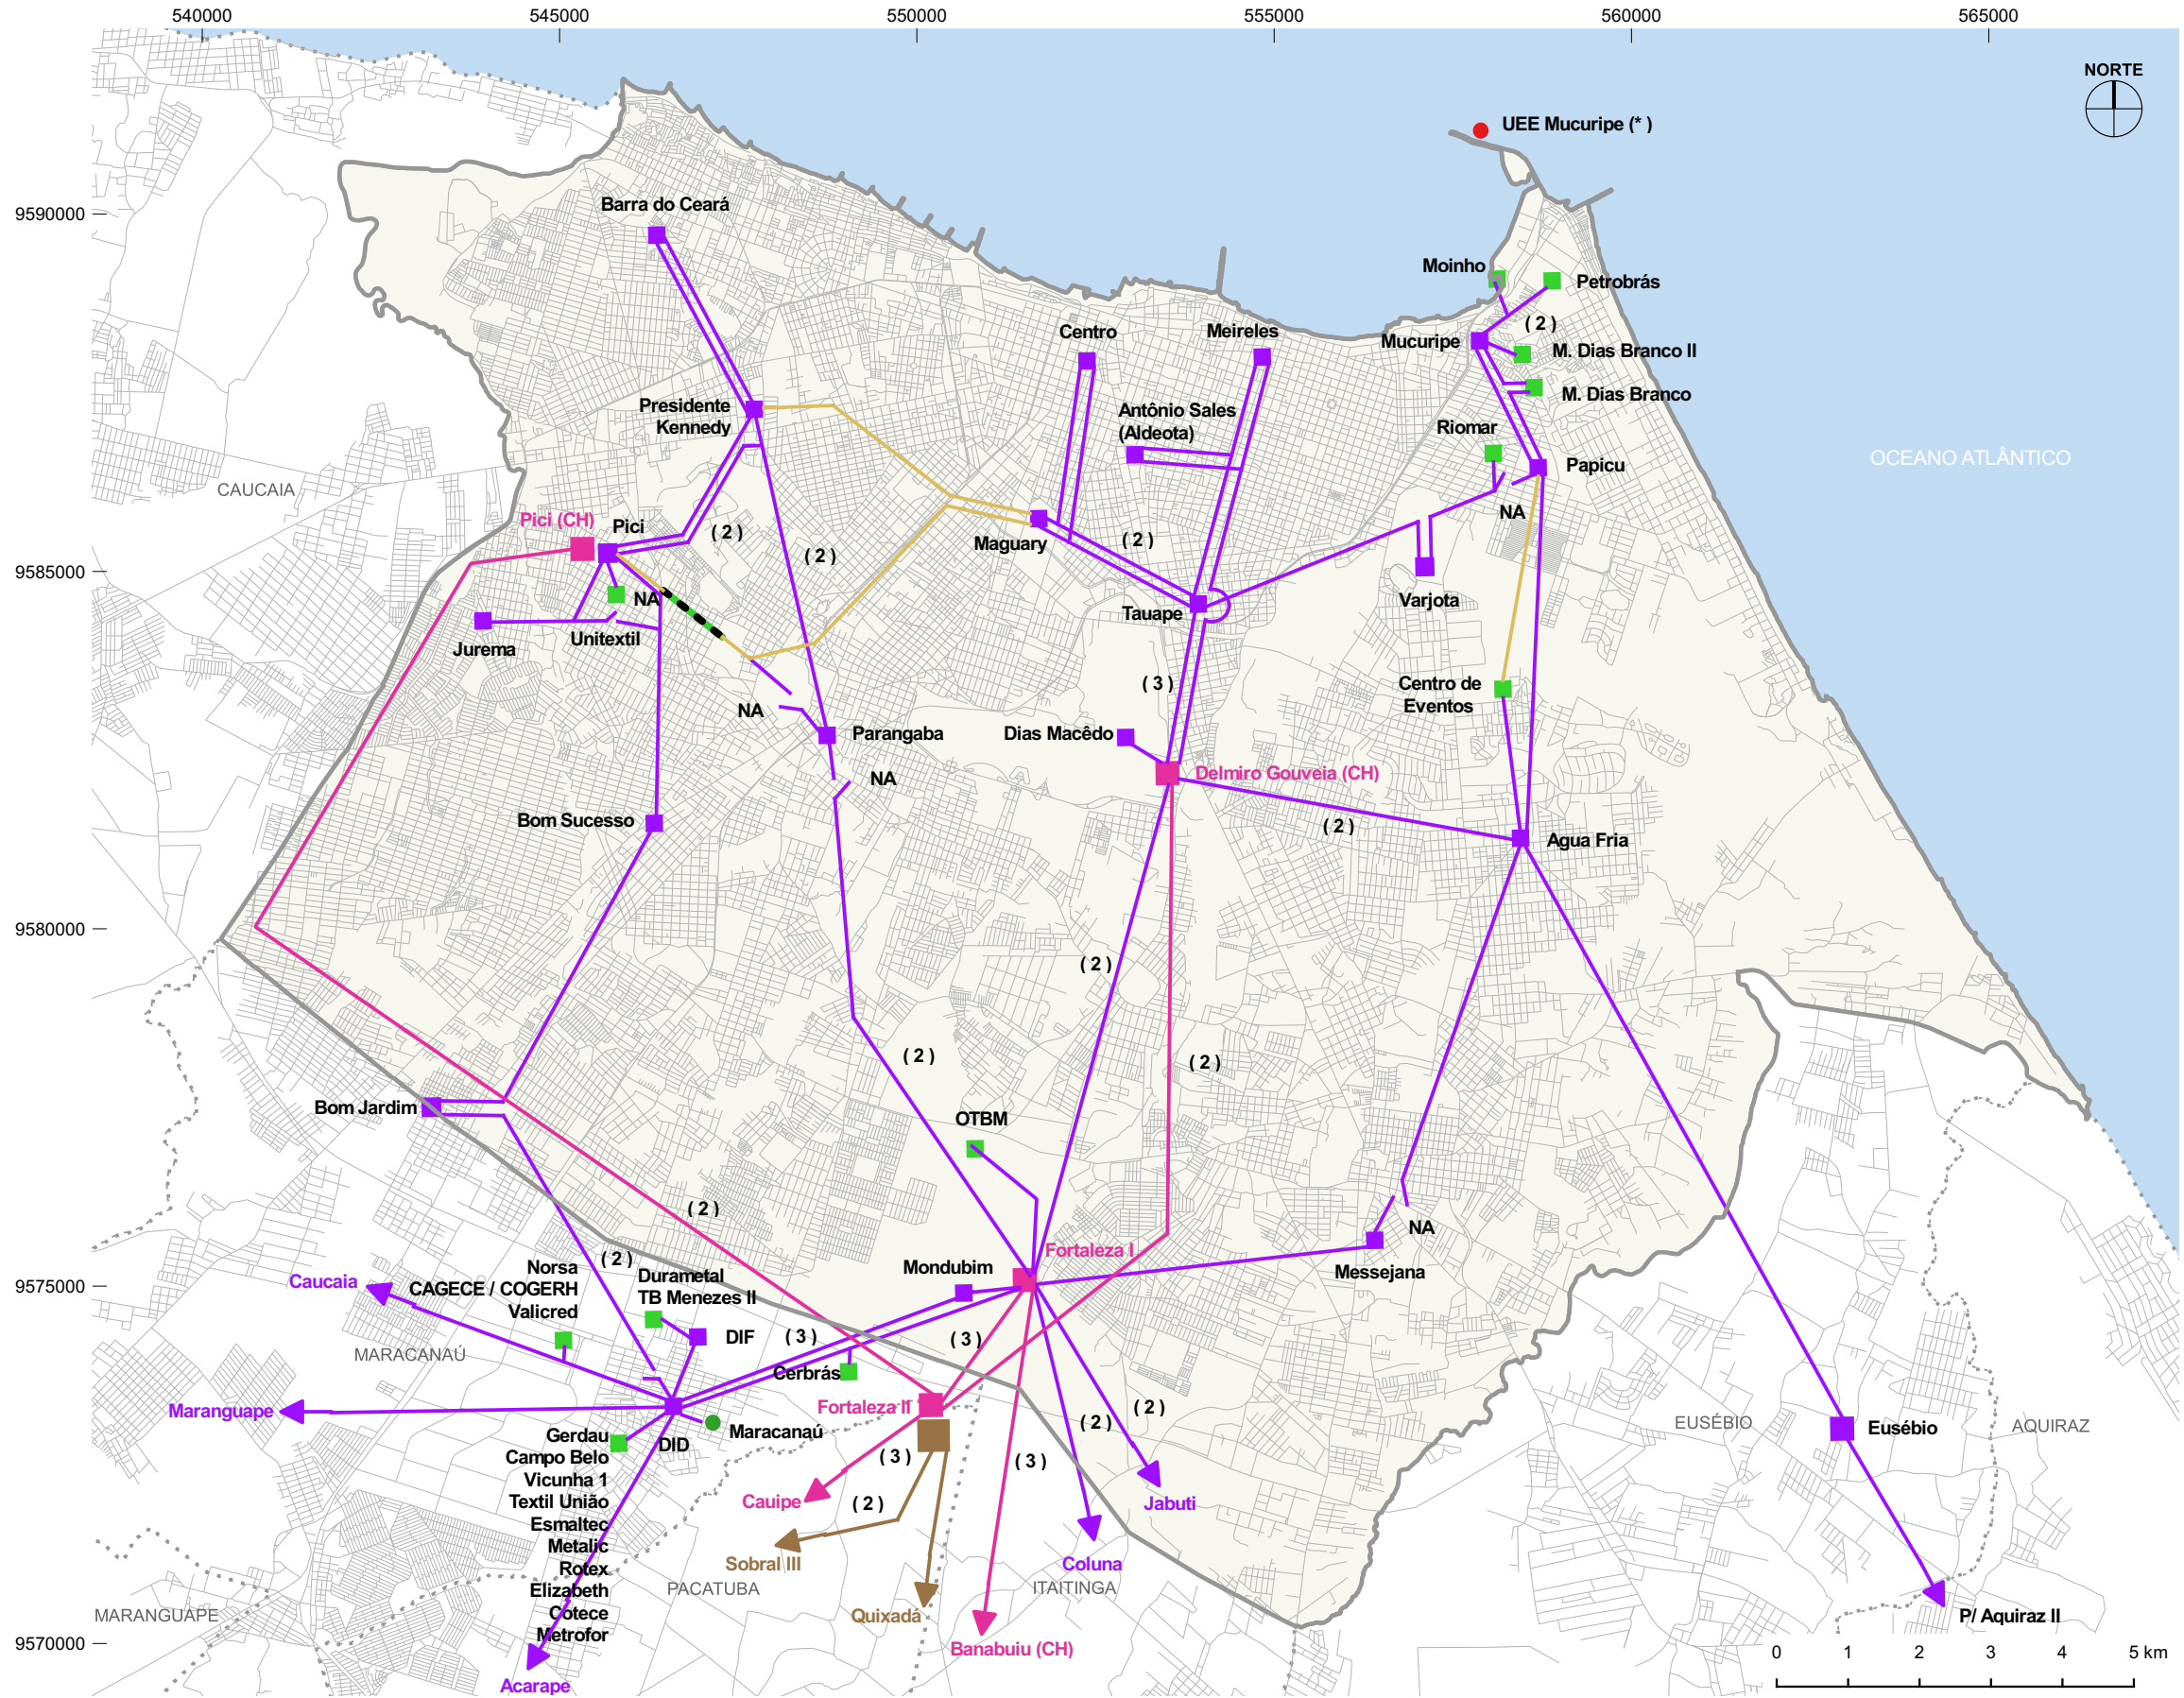

LEGENDA

- Município de Fortaleza
- Município Vizinho
- Subestação (230KV)
- Subestação CHESF (500KV)
- Subestação COELCE
- Subestação Particular
- Linha de Transmissão (230KV)
- Linha de Transmissão (500KV)
- Linha de Transmissão de Alta Tensão (69KV) Existente
- Linha de Transmissão de Alta Tensão de (69KV) Planejada
- Linha de Transmissão de Média Tensão de Uso Exclusivo
- Sistema Viário
- Usina de Energia Eólica
- Usina de Energia Térmica
- (N) Número de Circuito
- (*) Interligado a Rede de Média Tensão

Fonte: COELCE
 Especificações:
 Sistema de Projeção UTM - DATUM SIRGAS 2000 - 24S