



# ARMADURA DOS BLOCOS DE COROAMENTO DAS ESTACAS 8X

ESCALA 1:25

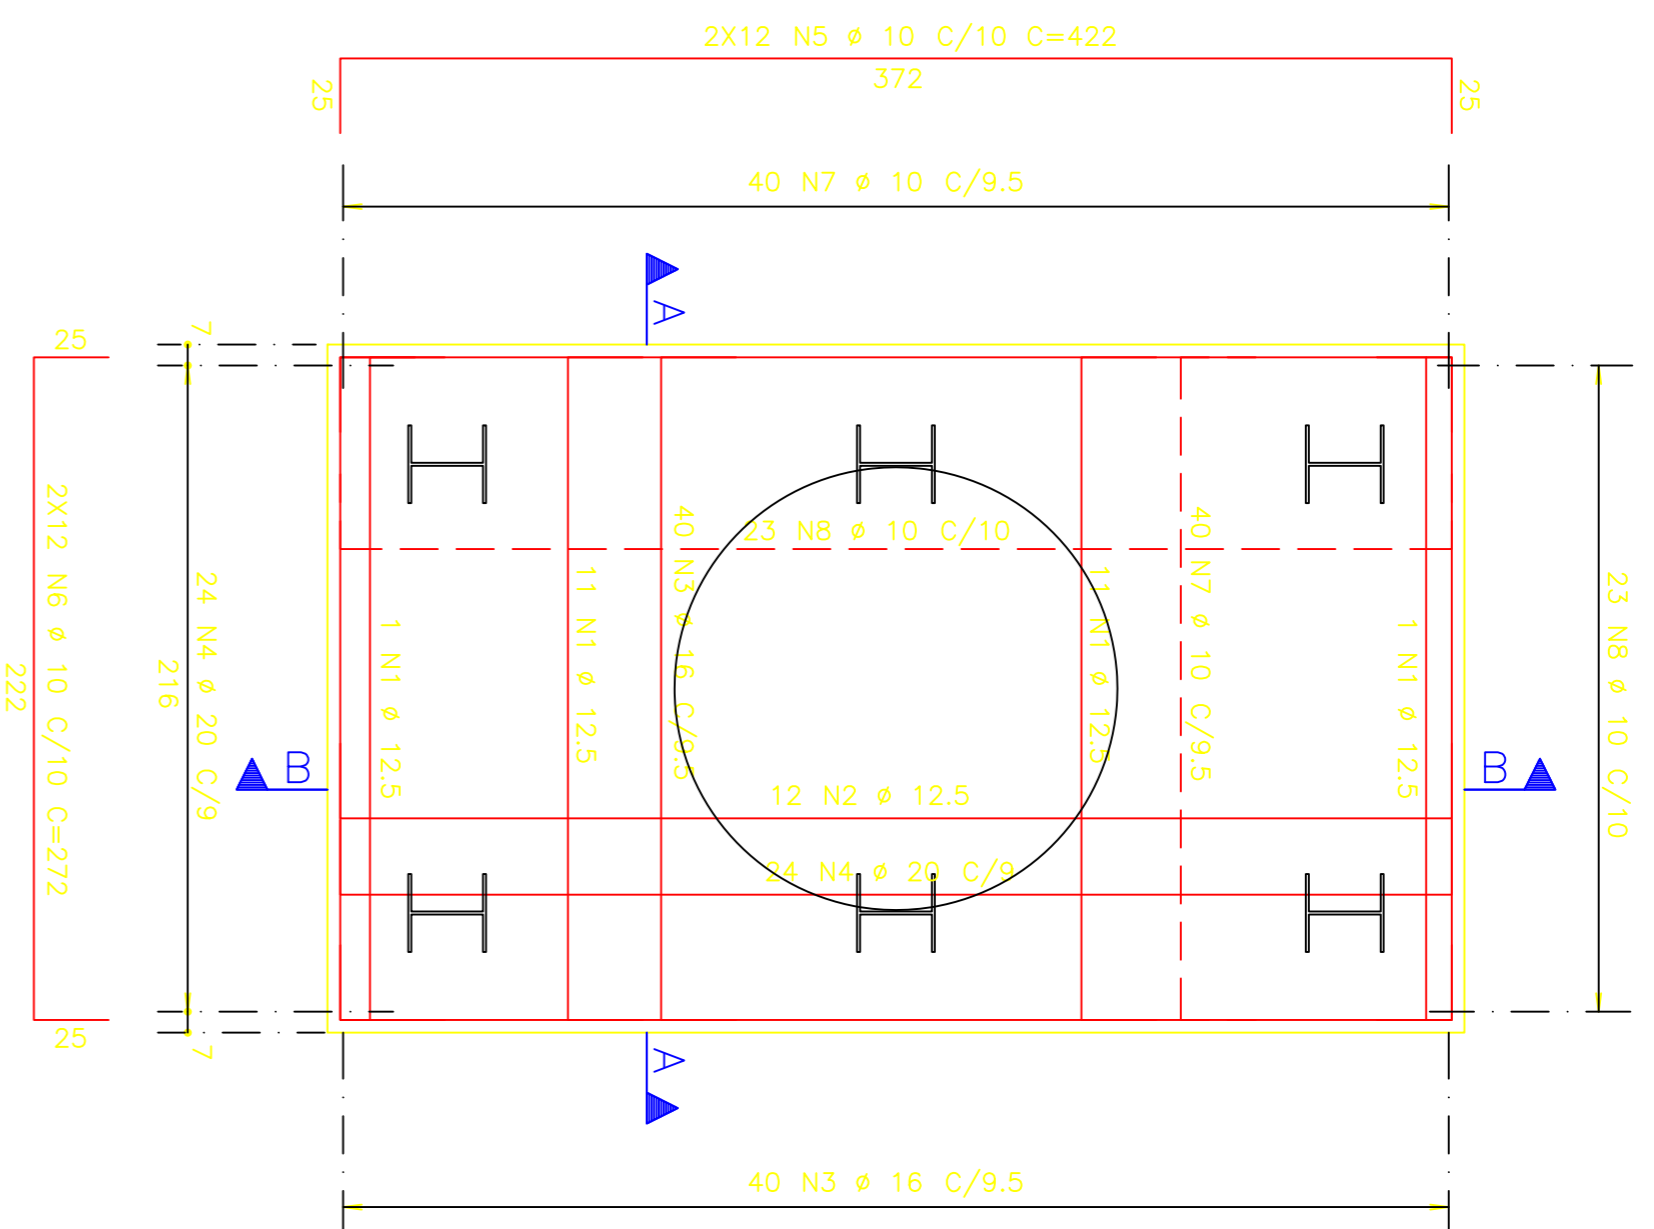

# ARMADURA DOS PILARES Ø 120 8X

ESCALA 1:25

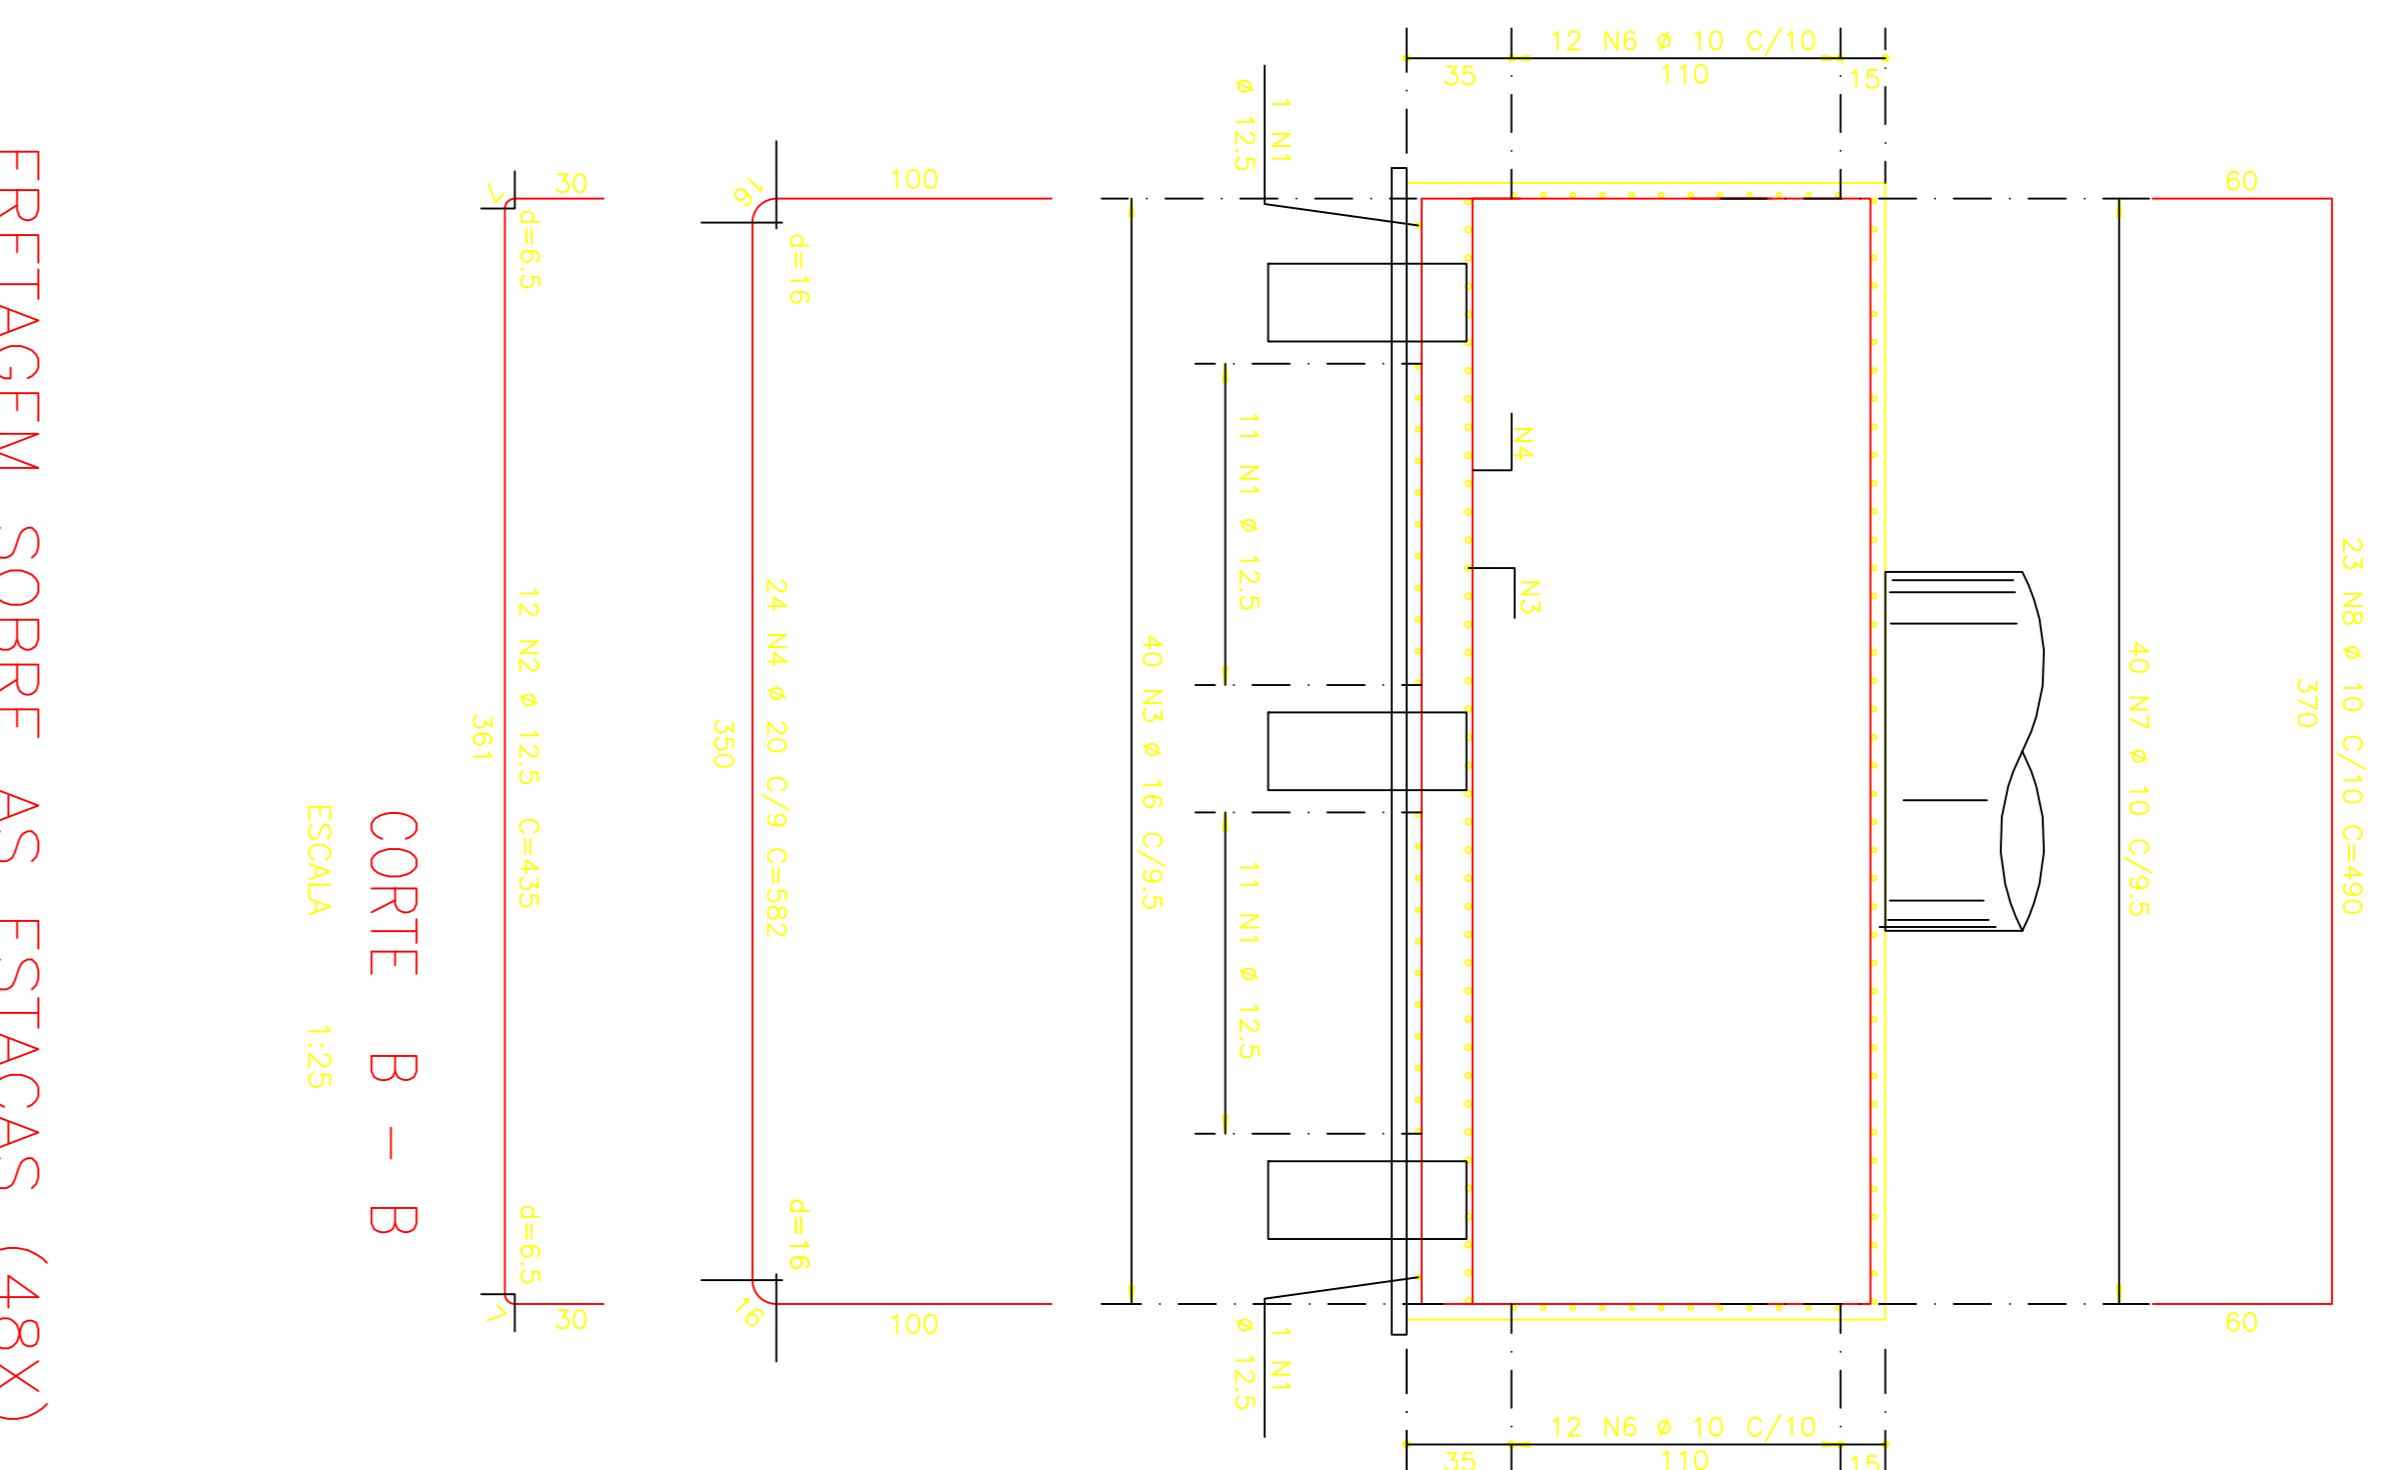


## CORTE B - B

ESCALA 1:25


## FRETAGEM SOBRE AS ESTACAS (48X)

ESCALA 1:10

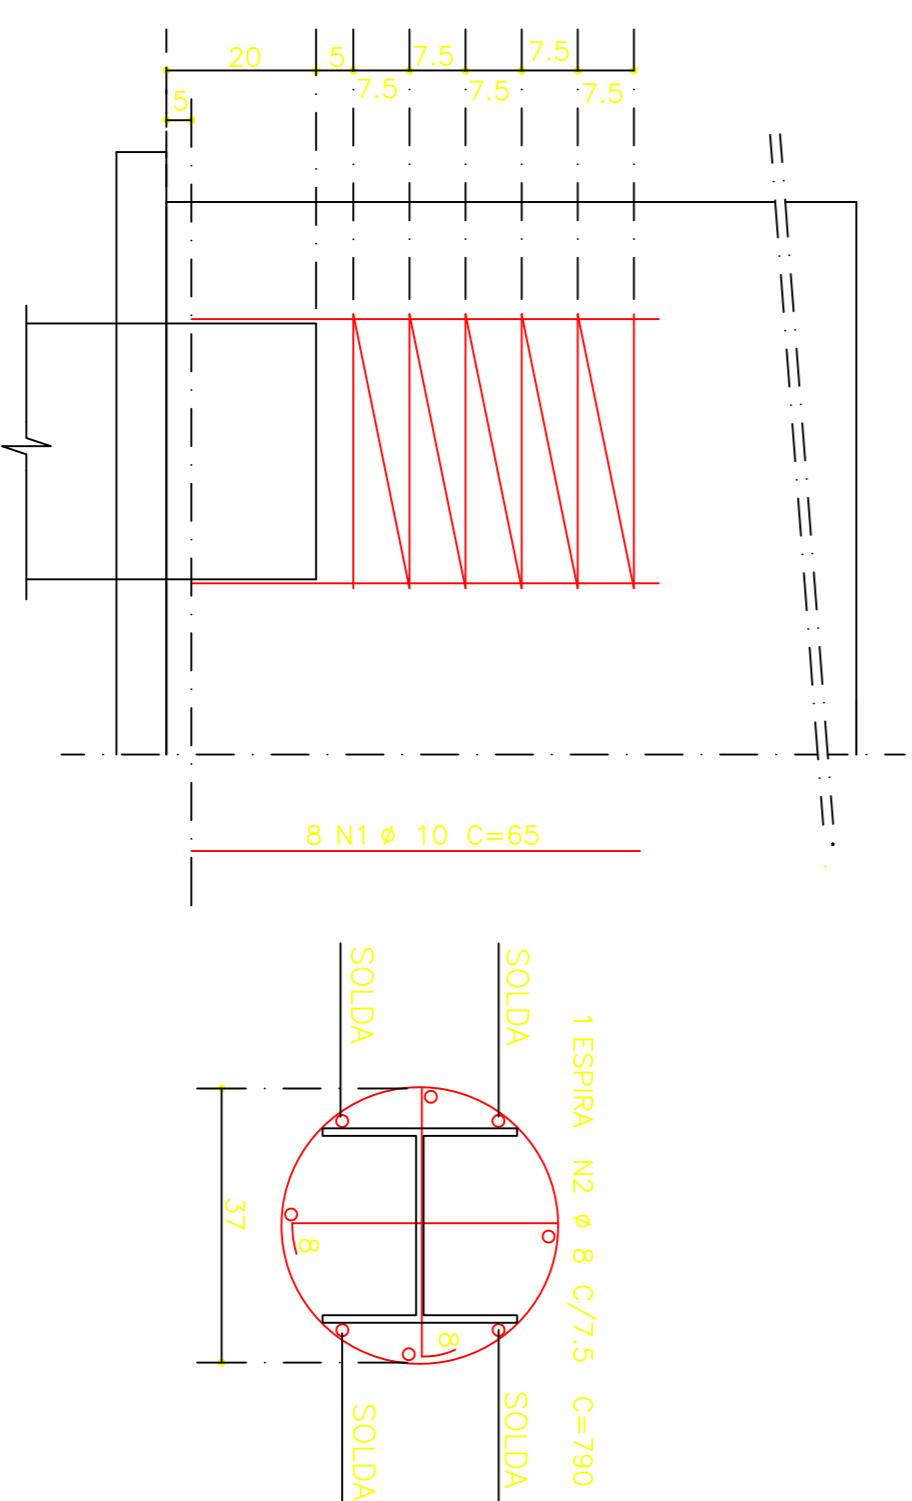

## CORTE C - C

ESCALA 1:25

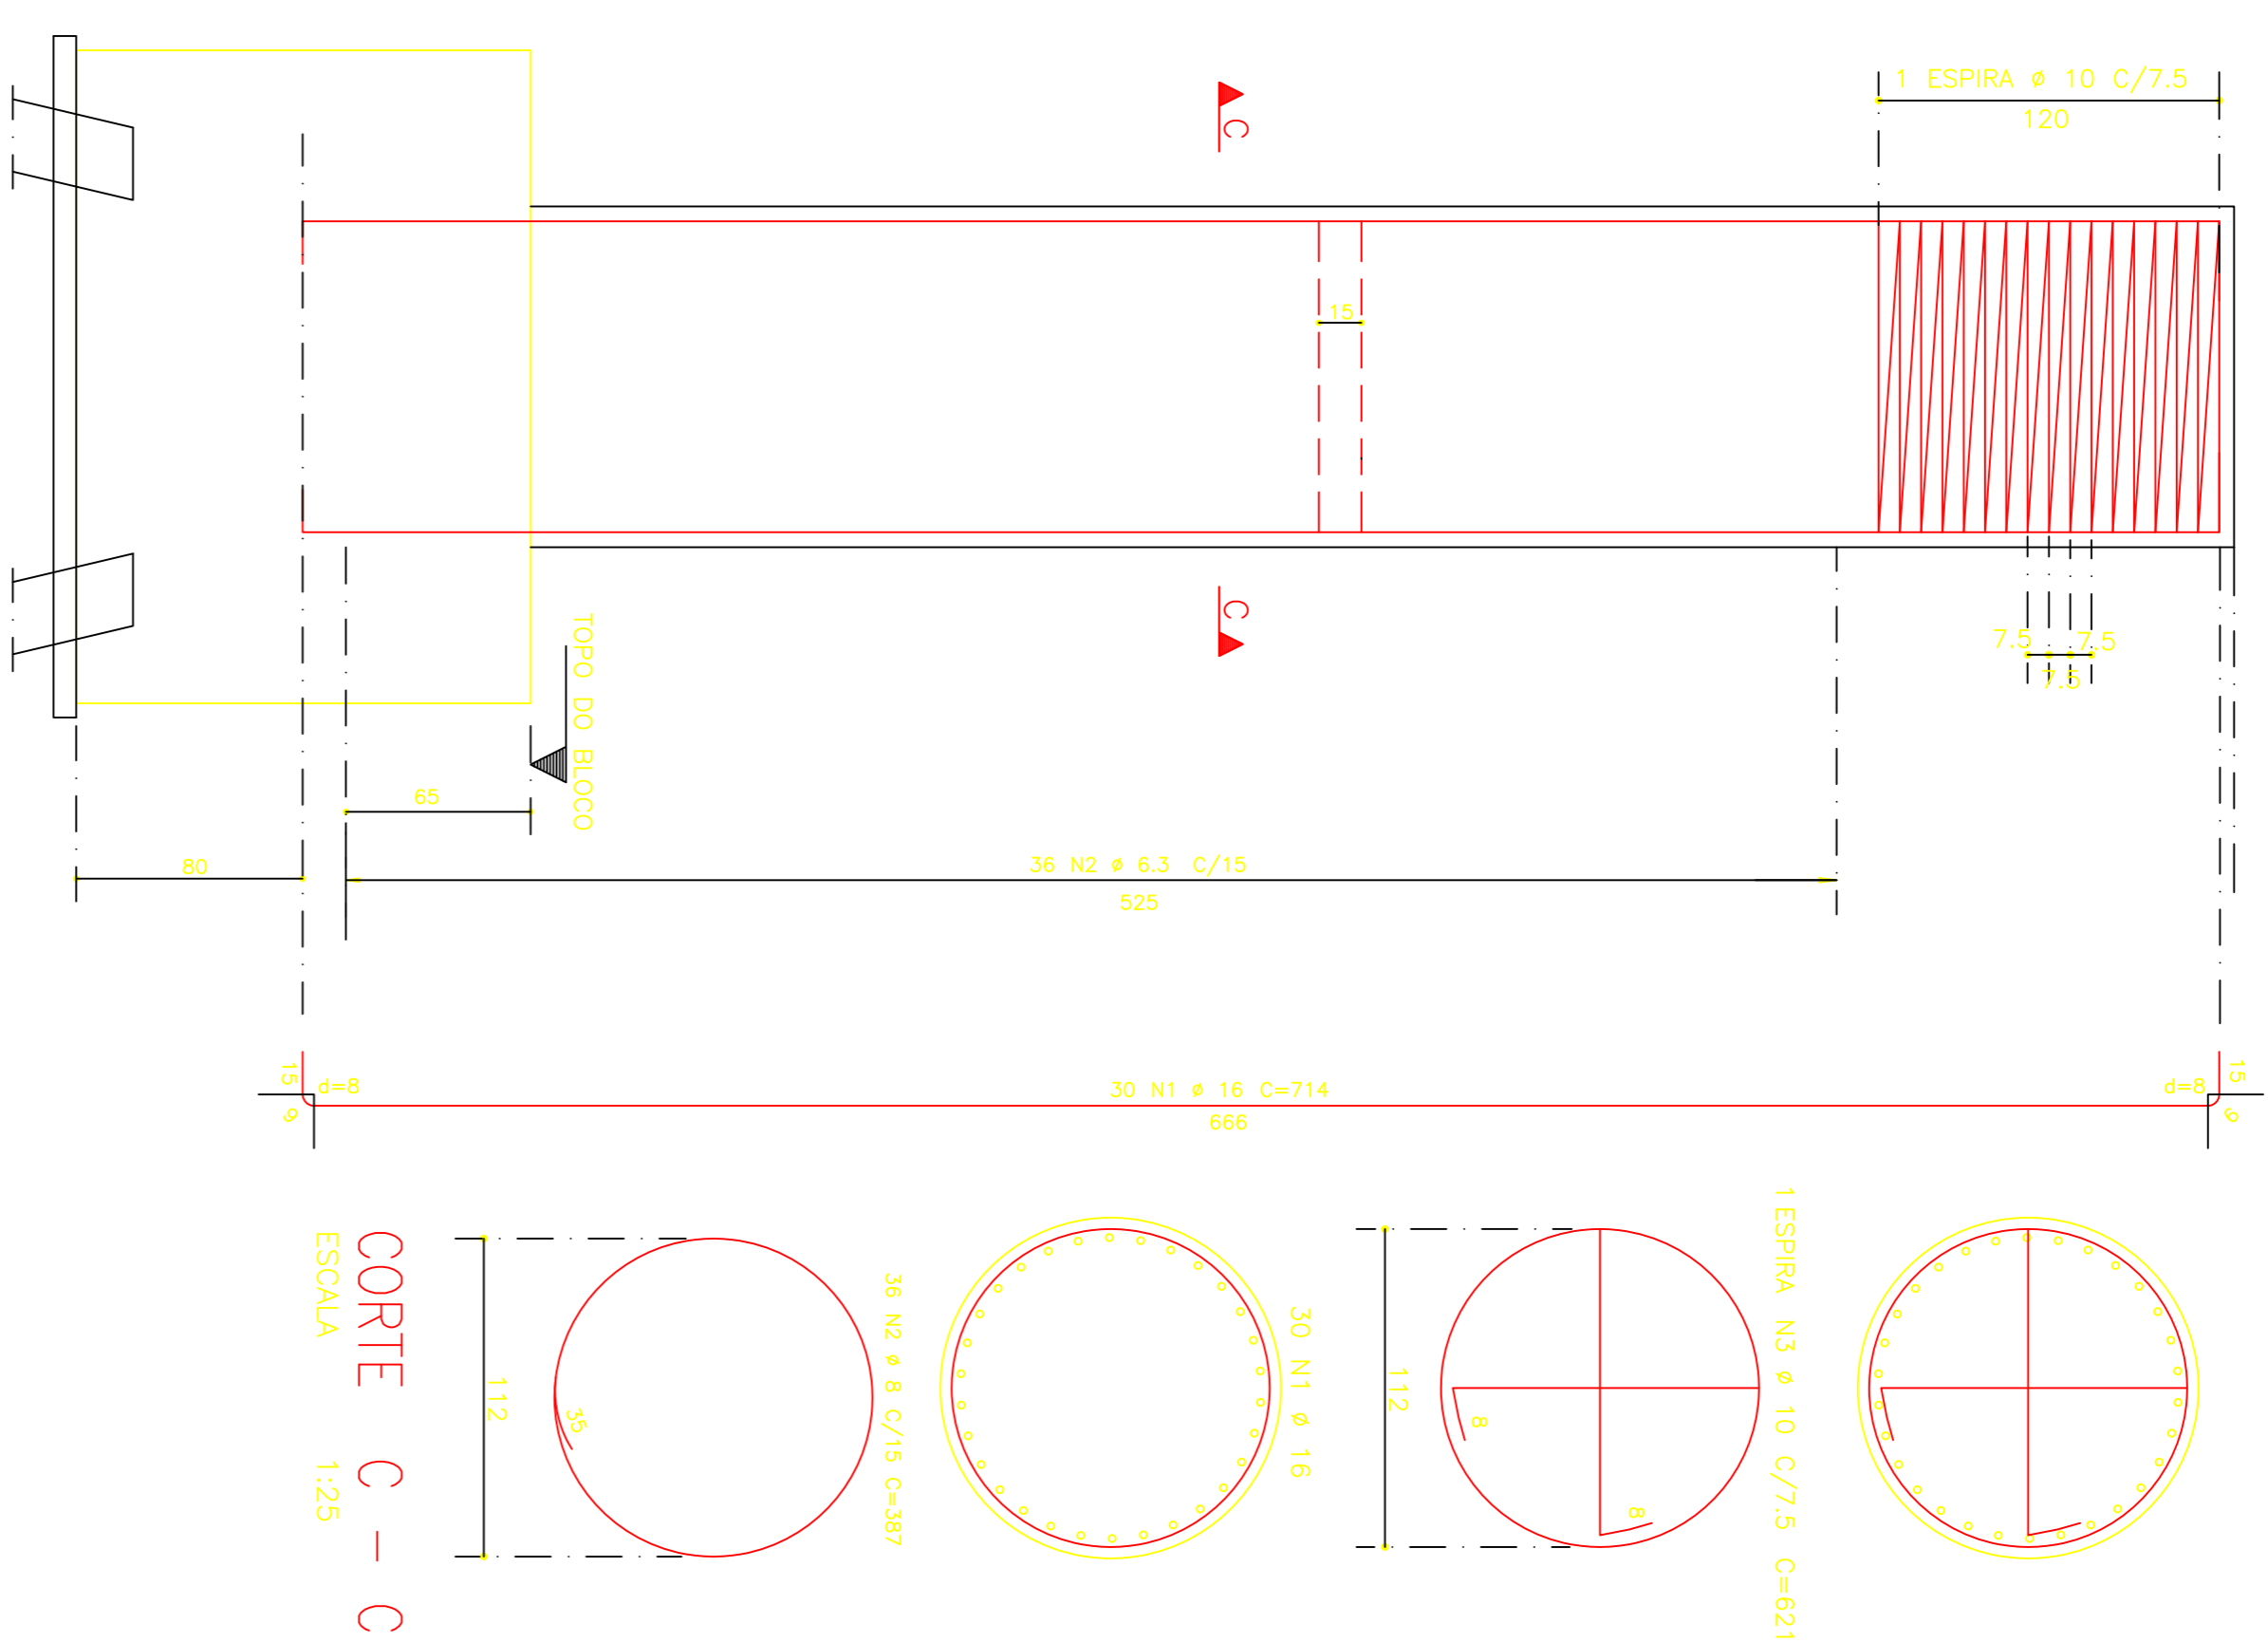

ACO	POS	BIT (mm)	QUANT	COMPRIMENTO UNIT (cm)	TOTAL (cm)	PESO (kg)
ARMADURA DOS BLOCOS DE COROAMENTO DAS ESTACAS	50A	1	192	285	54720	54720
	50A	2	12.5	4.35	41760	41760
	50A	3	16	5.47	175040	175040
	50A	4	20	5.82	111744	111744
	50A	5	10	192	422	81024
	50A	6	10	272	52224	52224
	50A	7	10	320	260	83200
	50A	8	10	184	490	90160
	50A	1	16	240	714	171360
	50A	2	10	288	387	111456
FRETAGEM SOBRE AS ESTACAS (X48)	50A	1	8	6215	49720	49720
	50A	1	10	65	790	24960
	50A	2	8	48	790	37920

ACO	BIT (mm)	COMPR (m)	PESO (kg)
50A	6	1494	598
50A	10	3195	2462
50A	12.5	905	962
50A	15	3464	5542
50A	20	1117	2794
Peso Total	50A =		123000 kg


### NOTAS:

- 1 - fck=30MPa
- 2 - ACO CA-50
- 3 - COBRIMENTO DA ARMADURA: C=4cm

BRANCA 0.100  
AMARELA 0.200  
VERDE 0.200  
VERMELHA Ø 450  
AZUL 0.600

## CORTE A - A

ESCALA 1:25

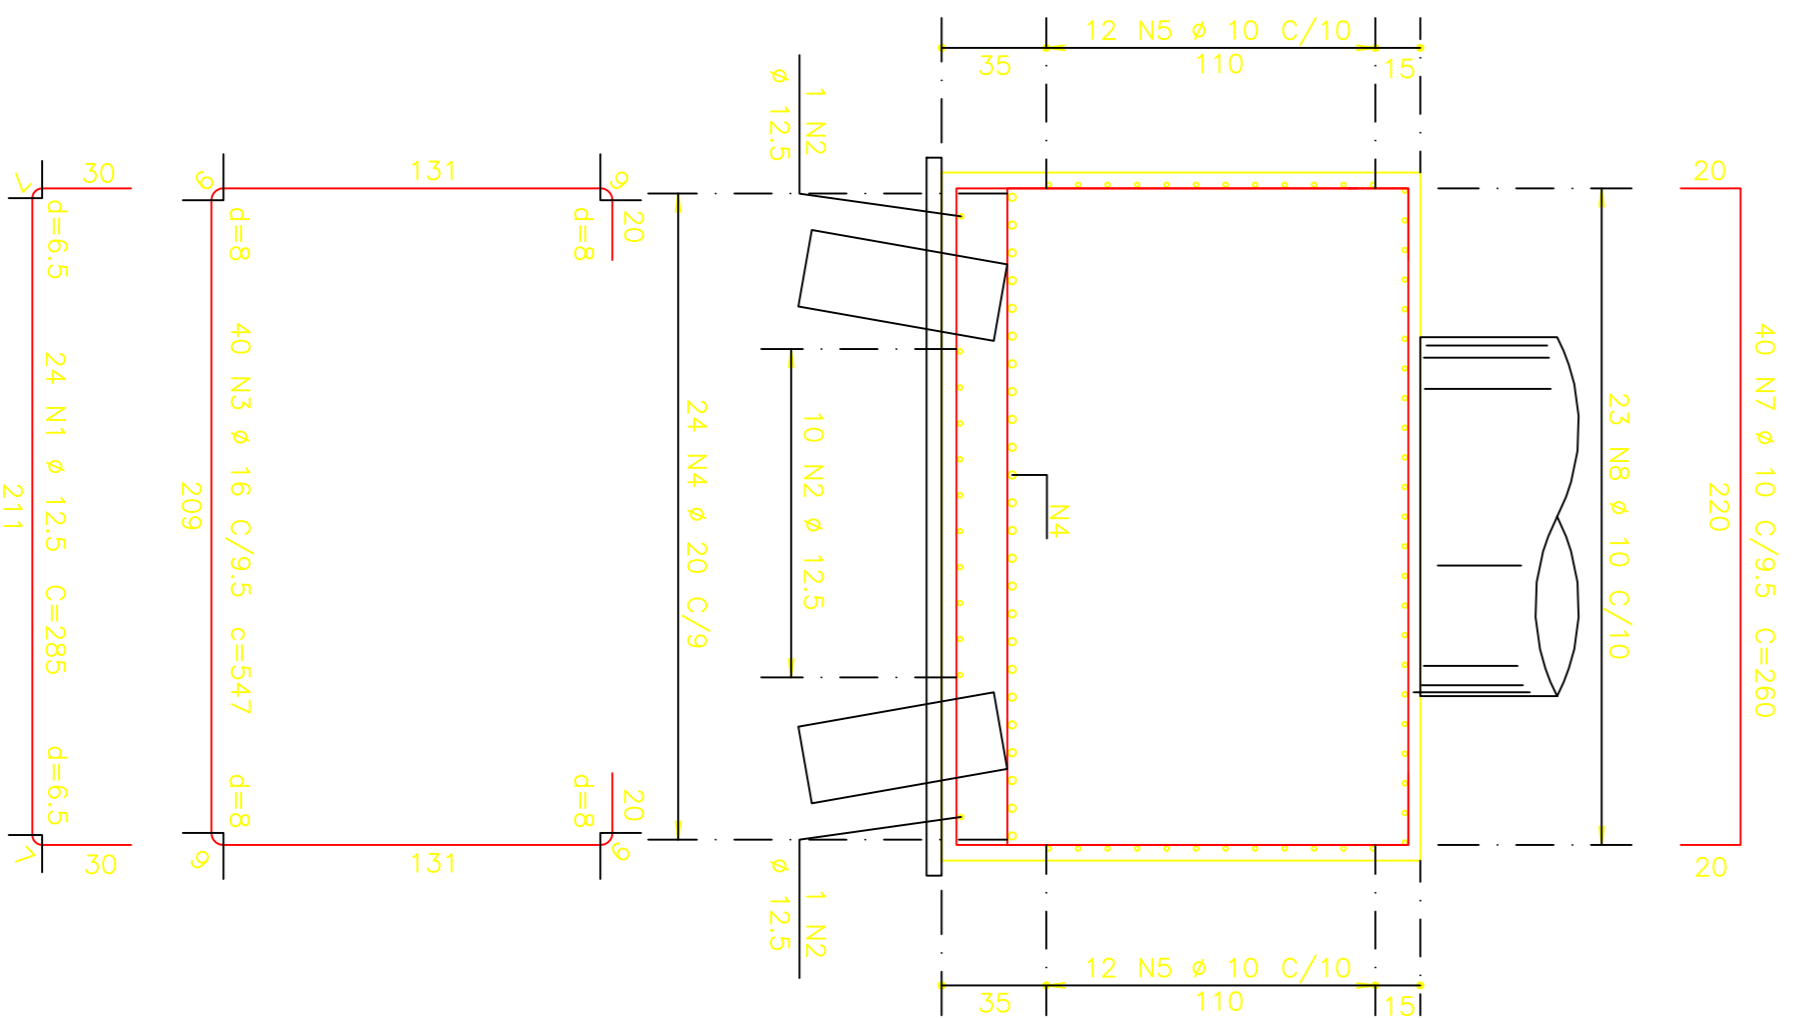

**HUGO A. MOTA**  
CONSULTORIA E ENGENHARIA DE PRODUTOS  
hugomota@fortaleza.com.br

ENG. RESPONSÁVEL: ENG. CO-AUTOR: ENG. RESPONSÁVEL E LUBR.  
CREA - 42470-DE CREA - 82270-DE

REV.	EMISSÃO INICIAL	DISCRIMINAÇÃO	RESP.	DATA
00				02/2013



**SEINF**

SECRETARIA DE DESENVOLVIMENTO URBANO E INFRA-ESTRUTURA

Obro: VADUTO SOBRE A OSÓRIO DE PAIVA - PROJETO EXECUTIVO

Assunto: ARMADURA DOS BLOCOS DE COROAMENTO DAS ESTACAS E DOS PILARES

PRESENTE	DATA
Moz. Meilo	Março/2013
ESCALA	FOLHA
ind.	12