



ARMADURA DAS LAJES DE TRANSIÇÃO (PT2) (4X)


ESCALA 1:30

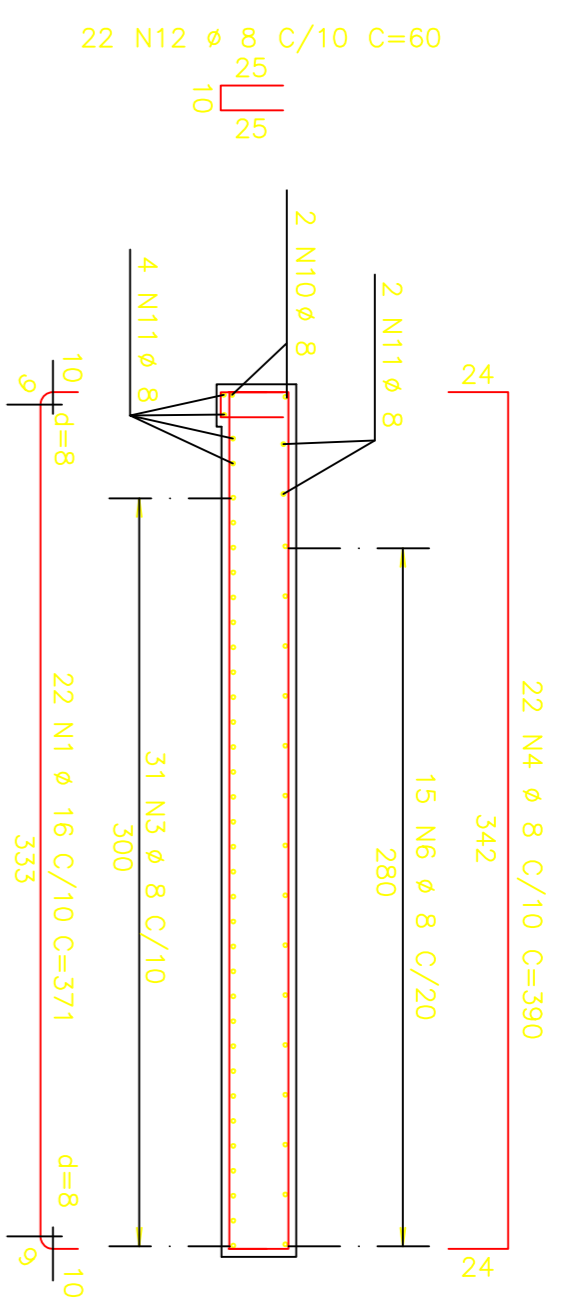


CORTE A - A
ESCALA 1:30

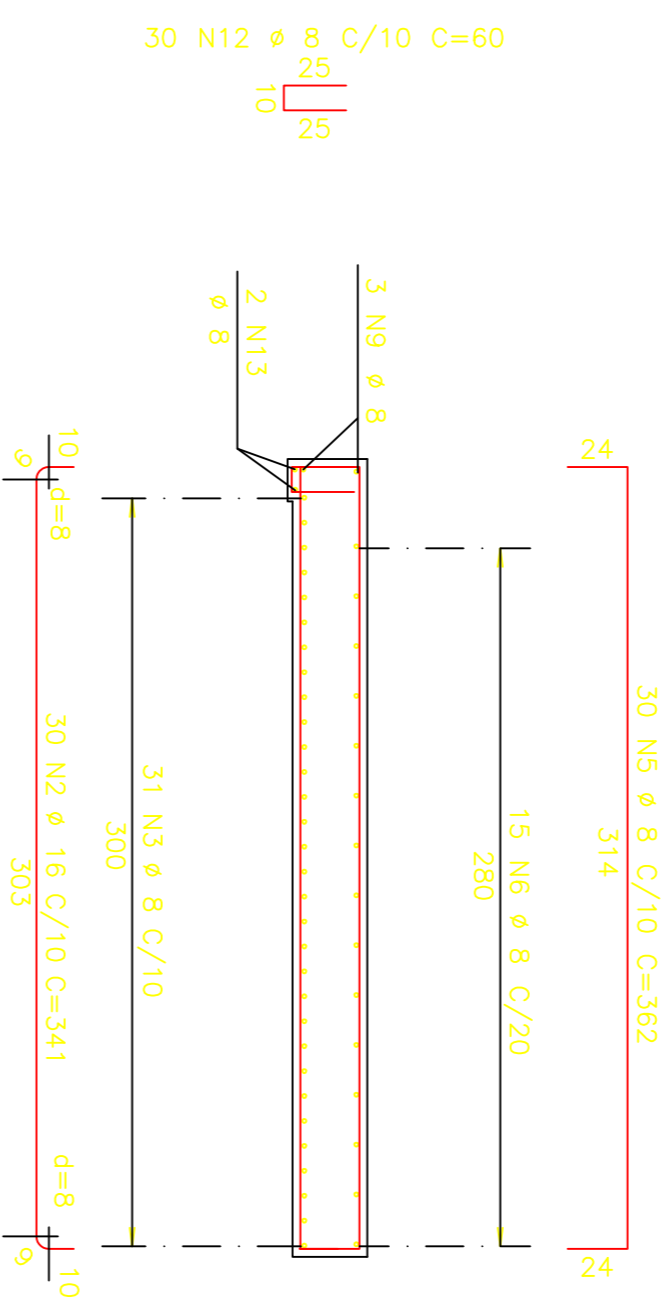

CORTE B - B
ESCALA 1:30

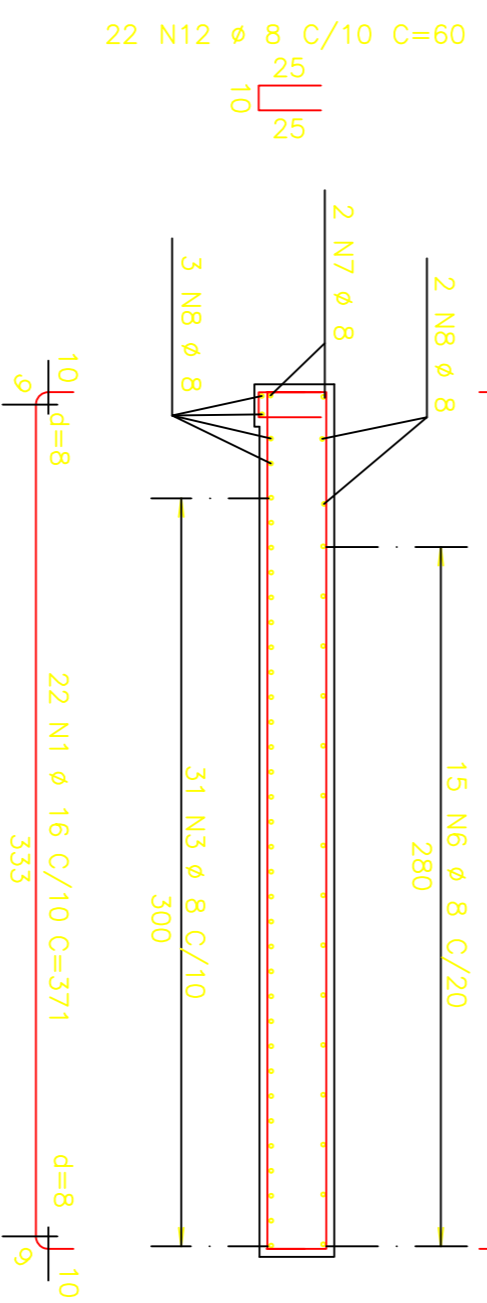

CORTE C - C
ESCALA 1:30

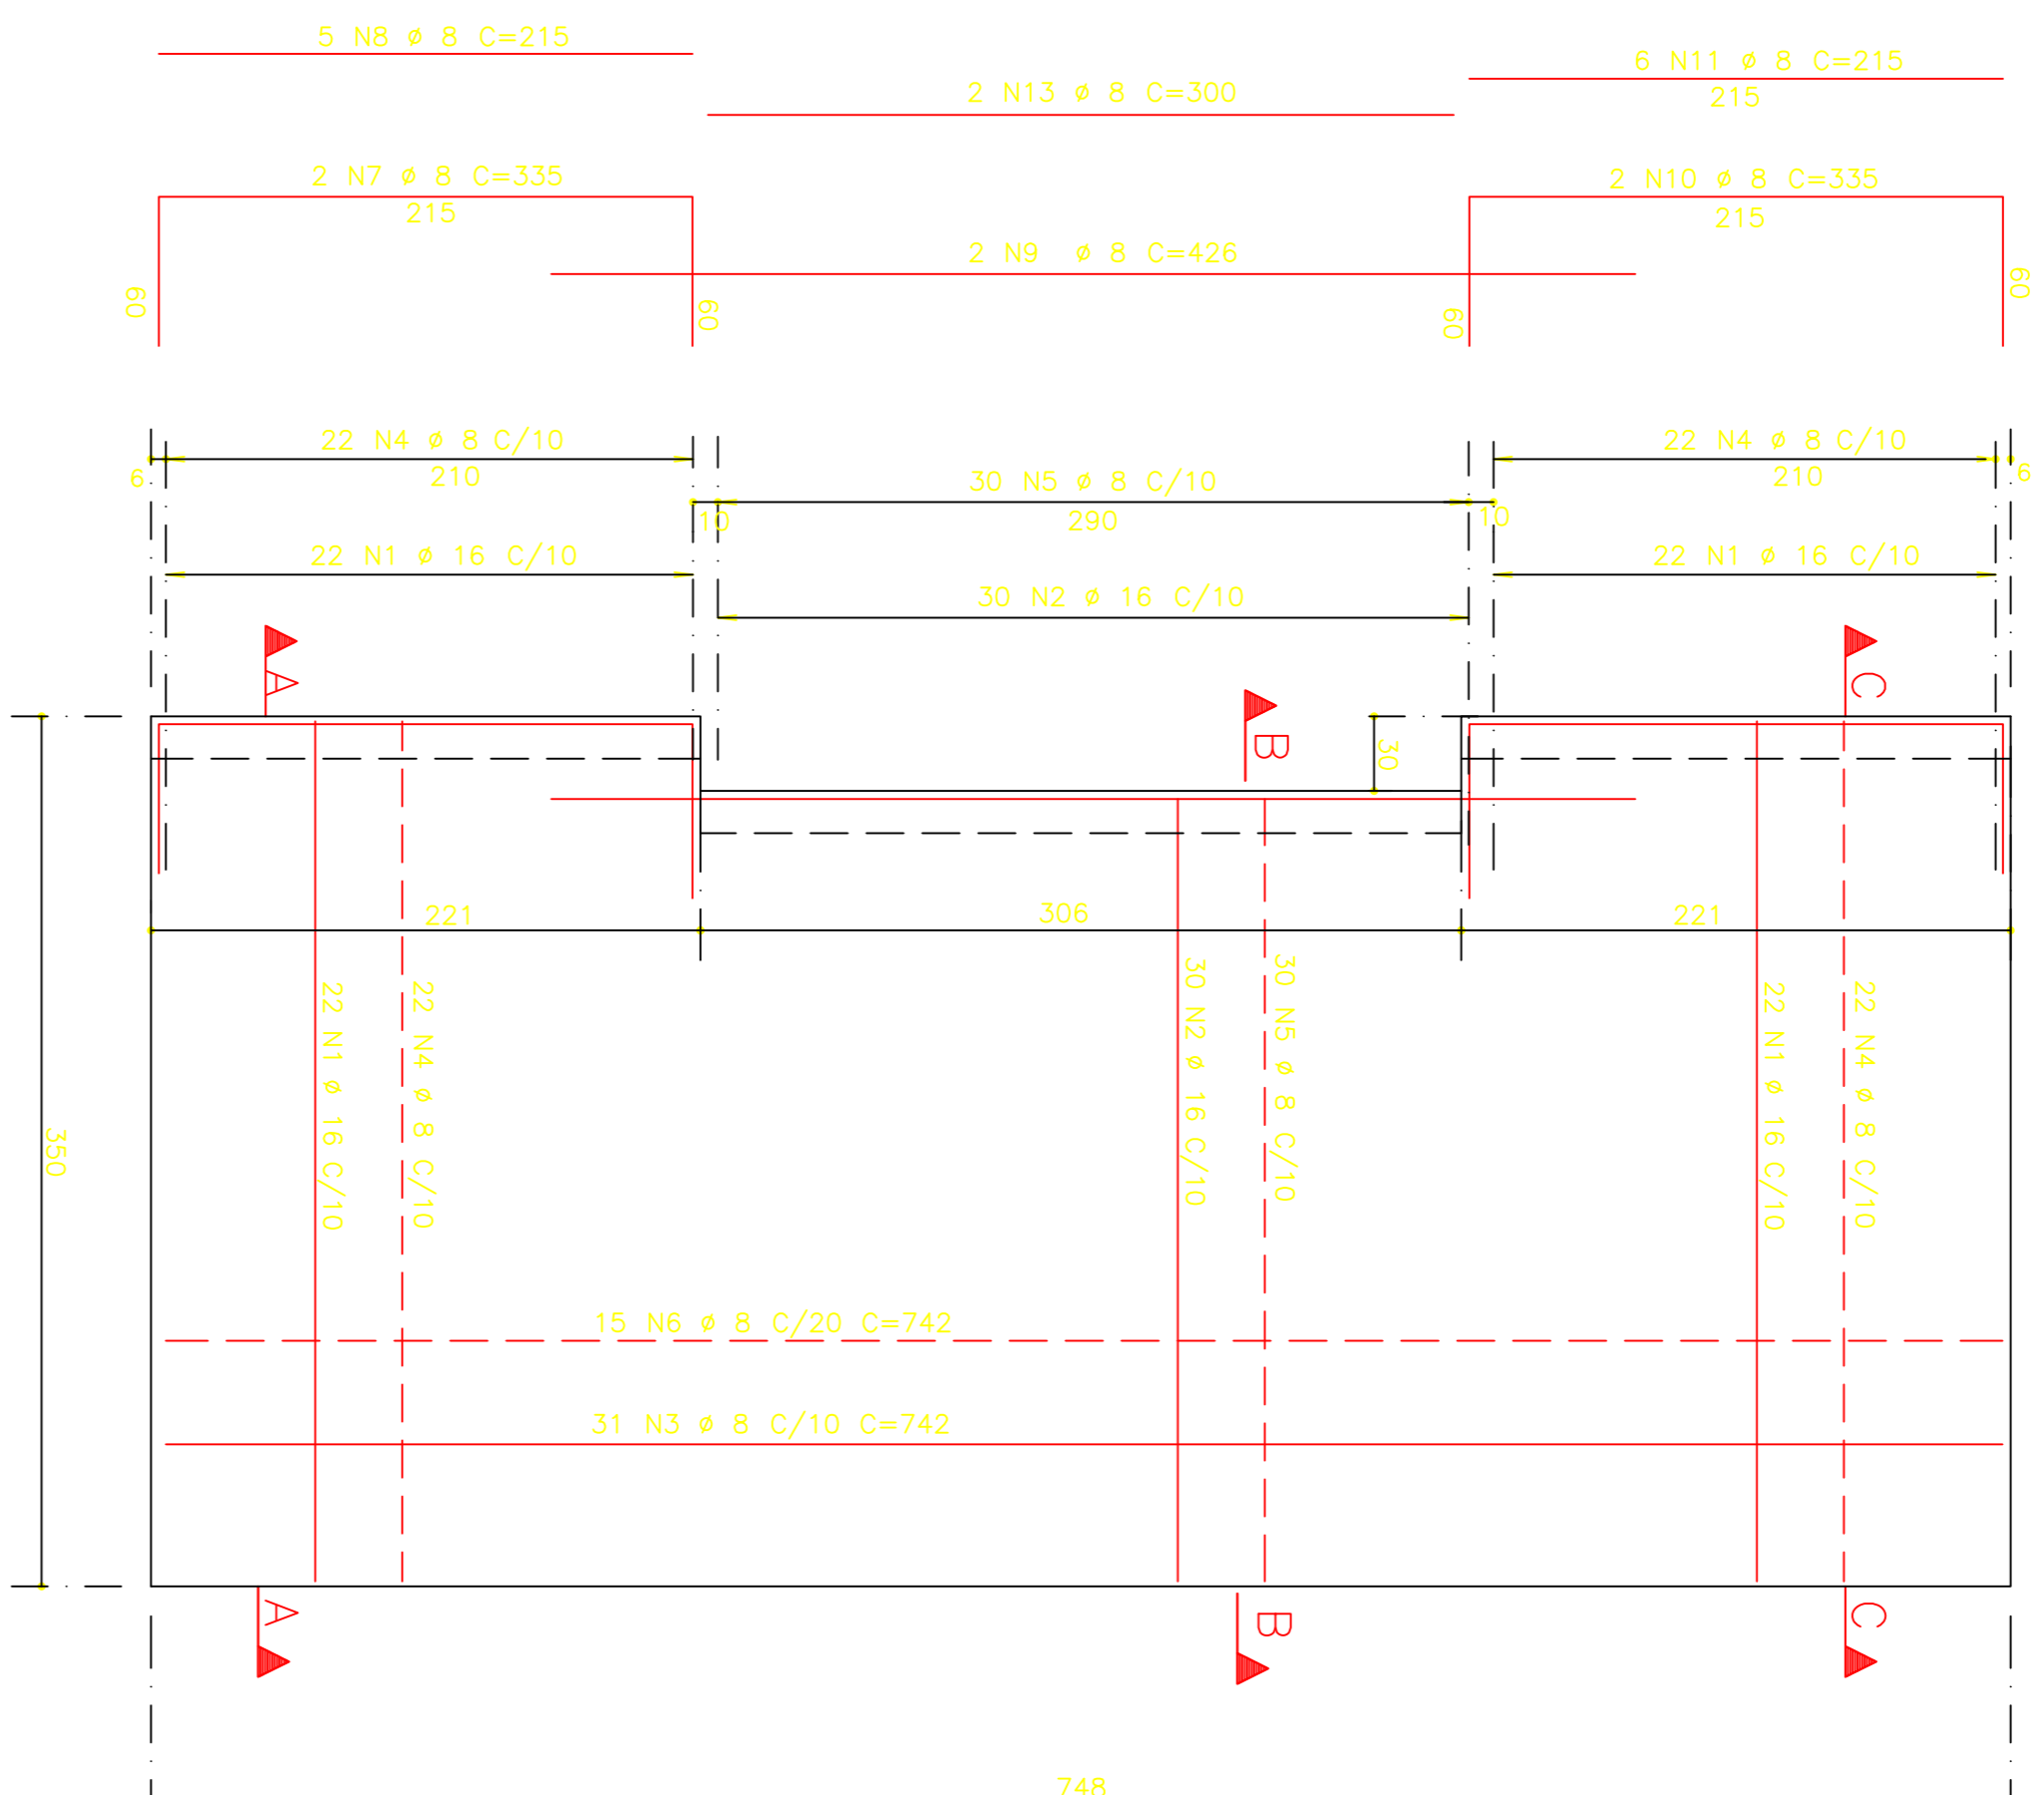

ACO	POS	BIT (mm)	QUANT	COMPRIMENTO (cm)	UNIT	TOTAL
ARMADURA DAS LAJES DE TRANSIÇÃO LP2 (X4)						
50A	1	16	120	371	44	63296
50A	2	8	120	742	8	92008
50A	4	8	176	390	8	68640
50A	5	8	120	362	4	43440
50A	6	8	60	742	8	44520
50A	7	8	8	335	2	2680
50A	8	8	20	215	4	4300
50A	9	8	8	426	8	3408
50A	10	8	8	335	2	2680
50A	11	8	24	215	8	5160
50A	12	8	296	80	8	17760
50A	13	8	8	300	8	2400

RESUMO ACO CA 50-60			
ACO	BIT (mm)	COMPR (m)	PESO (kg)
50A	8	2870	1148
50A	16	1062	1699
Peso Total		SOA =	2847 kg

NOTAS

- 1 - fck=30MPa
- 2 - ACO CA-50
- 3 - COBRIMENTO DA ARMADURA: C=3cm

BRANCA 0.100
AMARELA 0.200
VERDE 0.200
VERMELHA 0.450
AZUL 0.600

HUGO A. MOTA
CONSULTORIA E ENGENHARIA DE PROJETOS
hugomoto@fortaleza.com.br

ENG. RESPONSÁVEL: ENG. CO-AUTOR: ENG. ASSISTENTE TÉCNICO
CREA: 42427/O-CE CREA: 82217/O-CE

REV.	EMISSÃO INICIAL	DISCRIMINAÇÃO	RESP.	DATA
00				03/2013

Fortaleza
Prefeitura de

SEINF

SECRETARIA DE DESENVOLVIMENTO URBANO E INFRA-ESTRUTURA

Obro: **VADUTO SOBRE A OSÓRIO DE PAIVA - PROJETO EXECUTIVO**

Assunto:

ARMADURA DAS LAJES DE TRANSIÇÃO LP2

PRESENTE	DATA
Mor. Meilo	Março/2013
ESCALA	FOLHA
ind,	18