
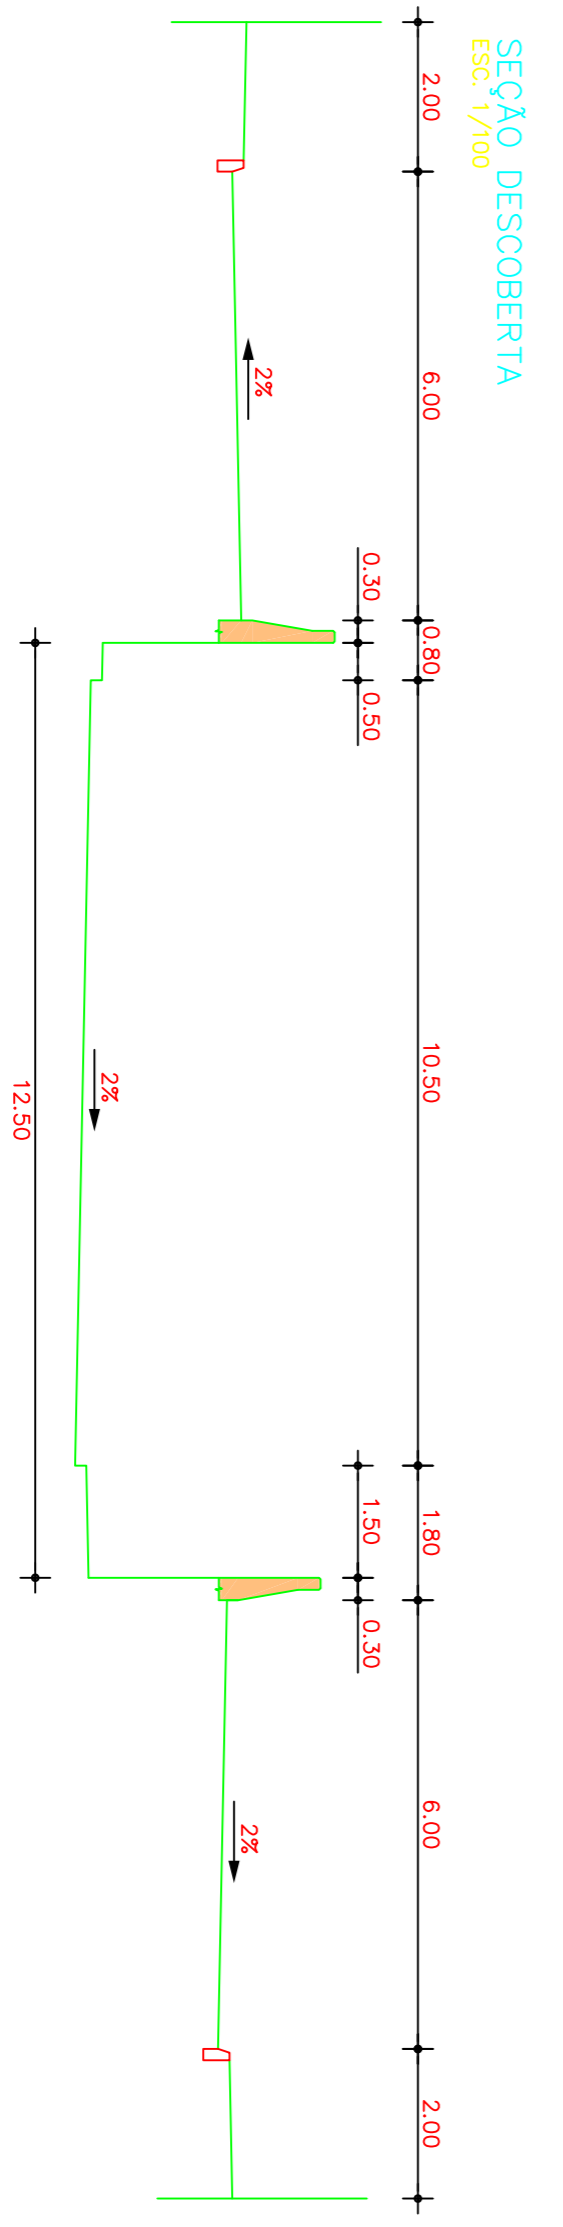


CONTINUAÇÃO DO SMI.02/A-01.0-V1D-001

CONTINUA NO SMI.02/A-01.0-V1D-003

TANGENTES

N°	ESTACA	INICIO NORTE	ESTE	ESTACA NORTE	FM	INICIO NORTE	ESTE	AZMUTE	COMPRIIMENTO
T403	400+120,914	9566699,2911	566835,2435	400+419,923	9566610,1229	567120,6478	107°21'00,93"		299,009

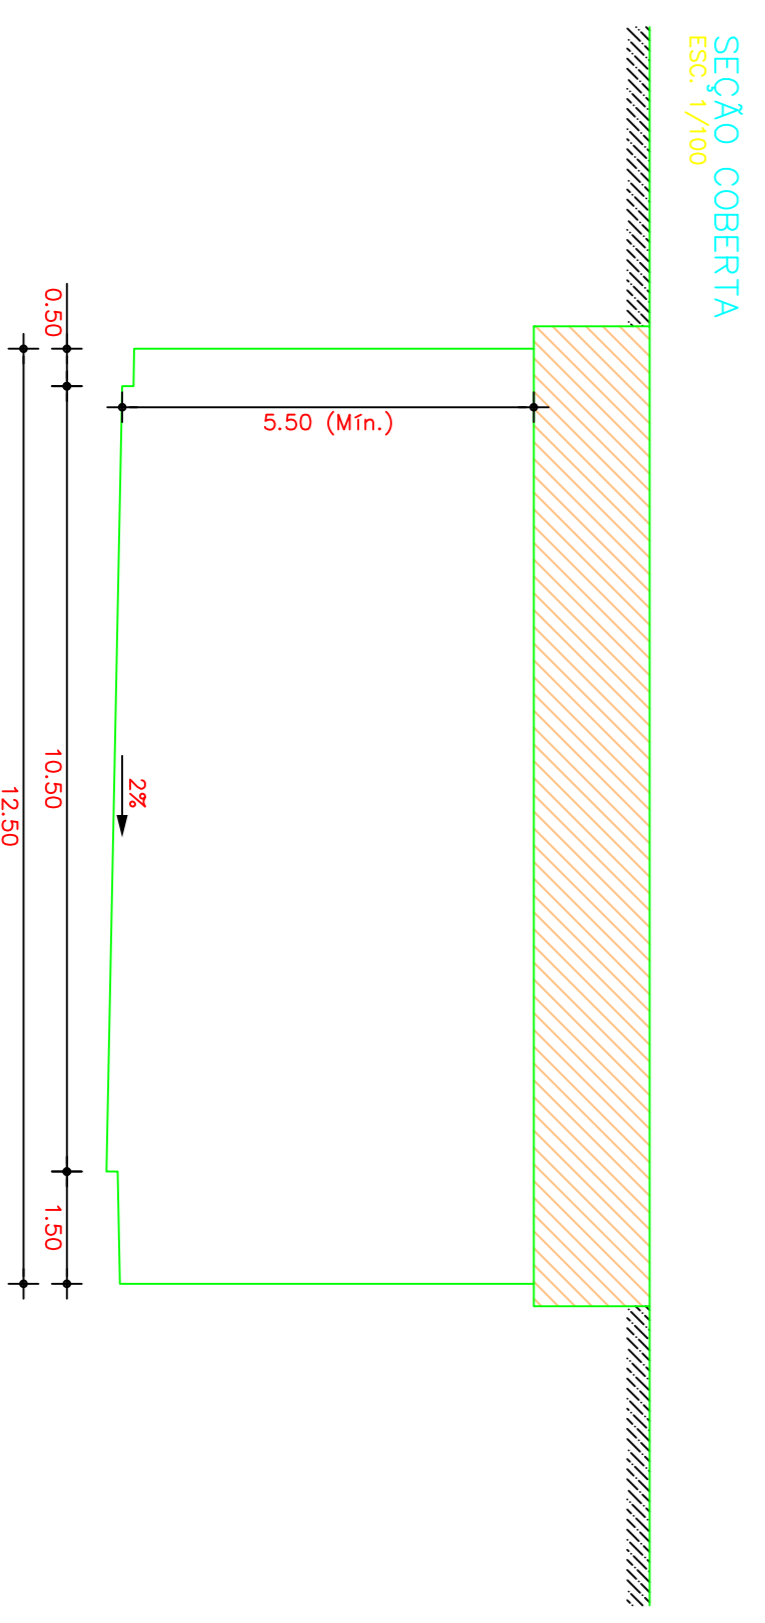

NOTAS
1 - MEDIDAS EM METRO, EXCETO ONDE INDICADO

REV.	DESCRIÇÃO	DATA
0	EMISSÃO INICIAL	20/08/13

OPERAÇÃO
SECRETARIA MUNICIPAL DE INFRAESTRUTURA - SEINF

OPERAÇÃO
AV. SANTOS DUMONT

OPERAÇÃO
PASSAGEM INFERIOR SOB A VIA EXPRESSA
ESTACA 400+180 A 400+360

PROJETO GEOMÉTRICO
PLANTA

EMPRESA PROJETISTA
Quanta Engenharia e Consultoria S/C Ltda.

RESPONSÁVEL TÉCNICO:
ENG. GUSTAVO BRASILEIRO COELHO CREA: 13701-D/CE

RESPONSÁVEL TÉCNICO:
ENG. JOÃO LUIZ ROKCATO CREA: 56482/D

ARQUIVO MAGNÉTICO
SMI.02/A-01.0-V1D-002.0

ESCALA
INDICADA

NÚMERO
SMI.02/A-01.0-V1D-002

REVISÃO
0

PROJETO
SMI.01/A-00.0-V1D-002

SUBSTITUIÇÃO PELO DES. N°
SMI.01/A-00.0-V1D-002

ARQUIVO MAGNÉTICO
SMI.02/A-01.0-V1D-002.0