

9581000 555000 558000 561000 564000

9578000


9575000

9572000

9569000

9566000

9563000

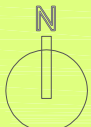


FORTALEZA

AQUIRAZ

AQUIRAZ

AQUIRAZ

ITATINGA

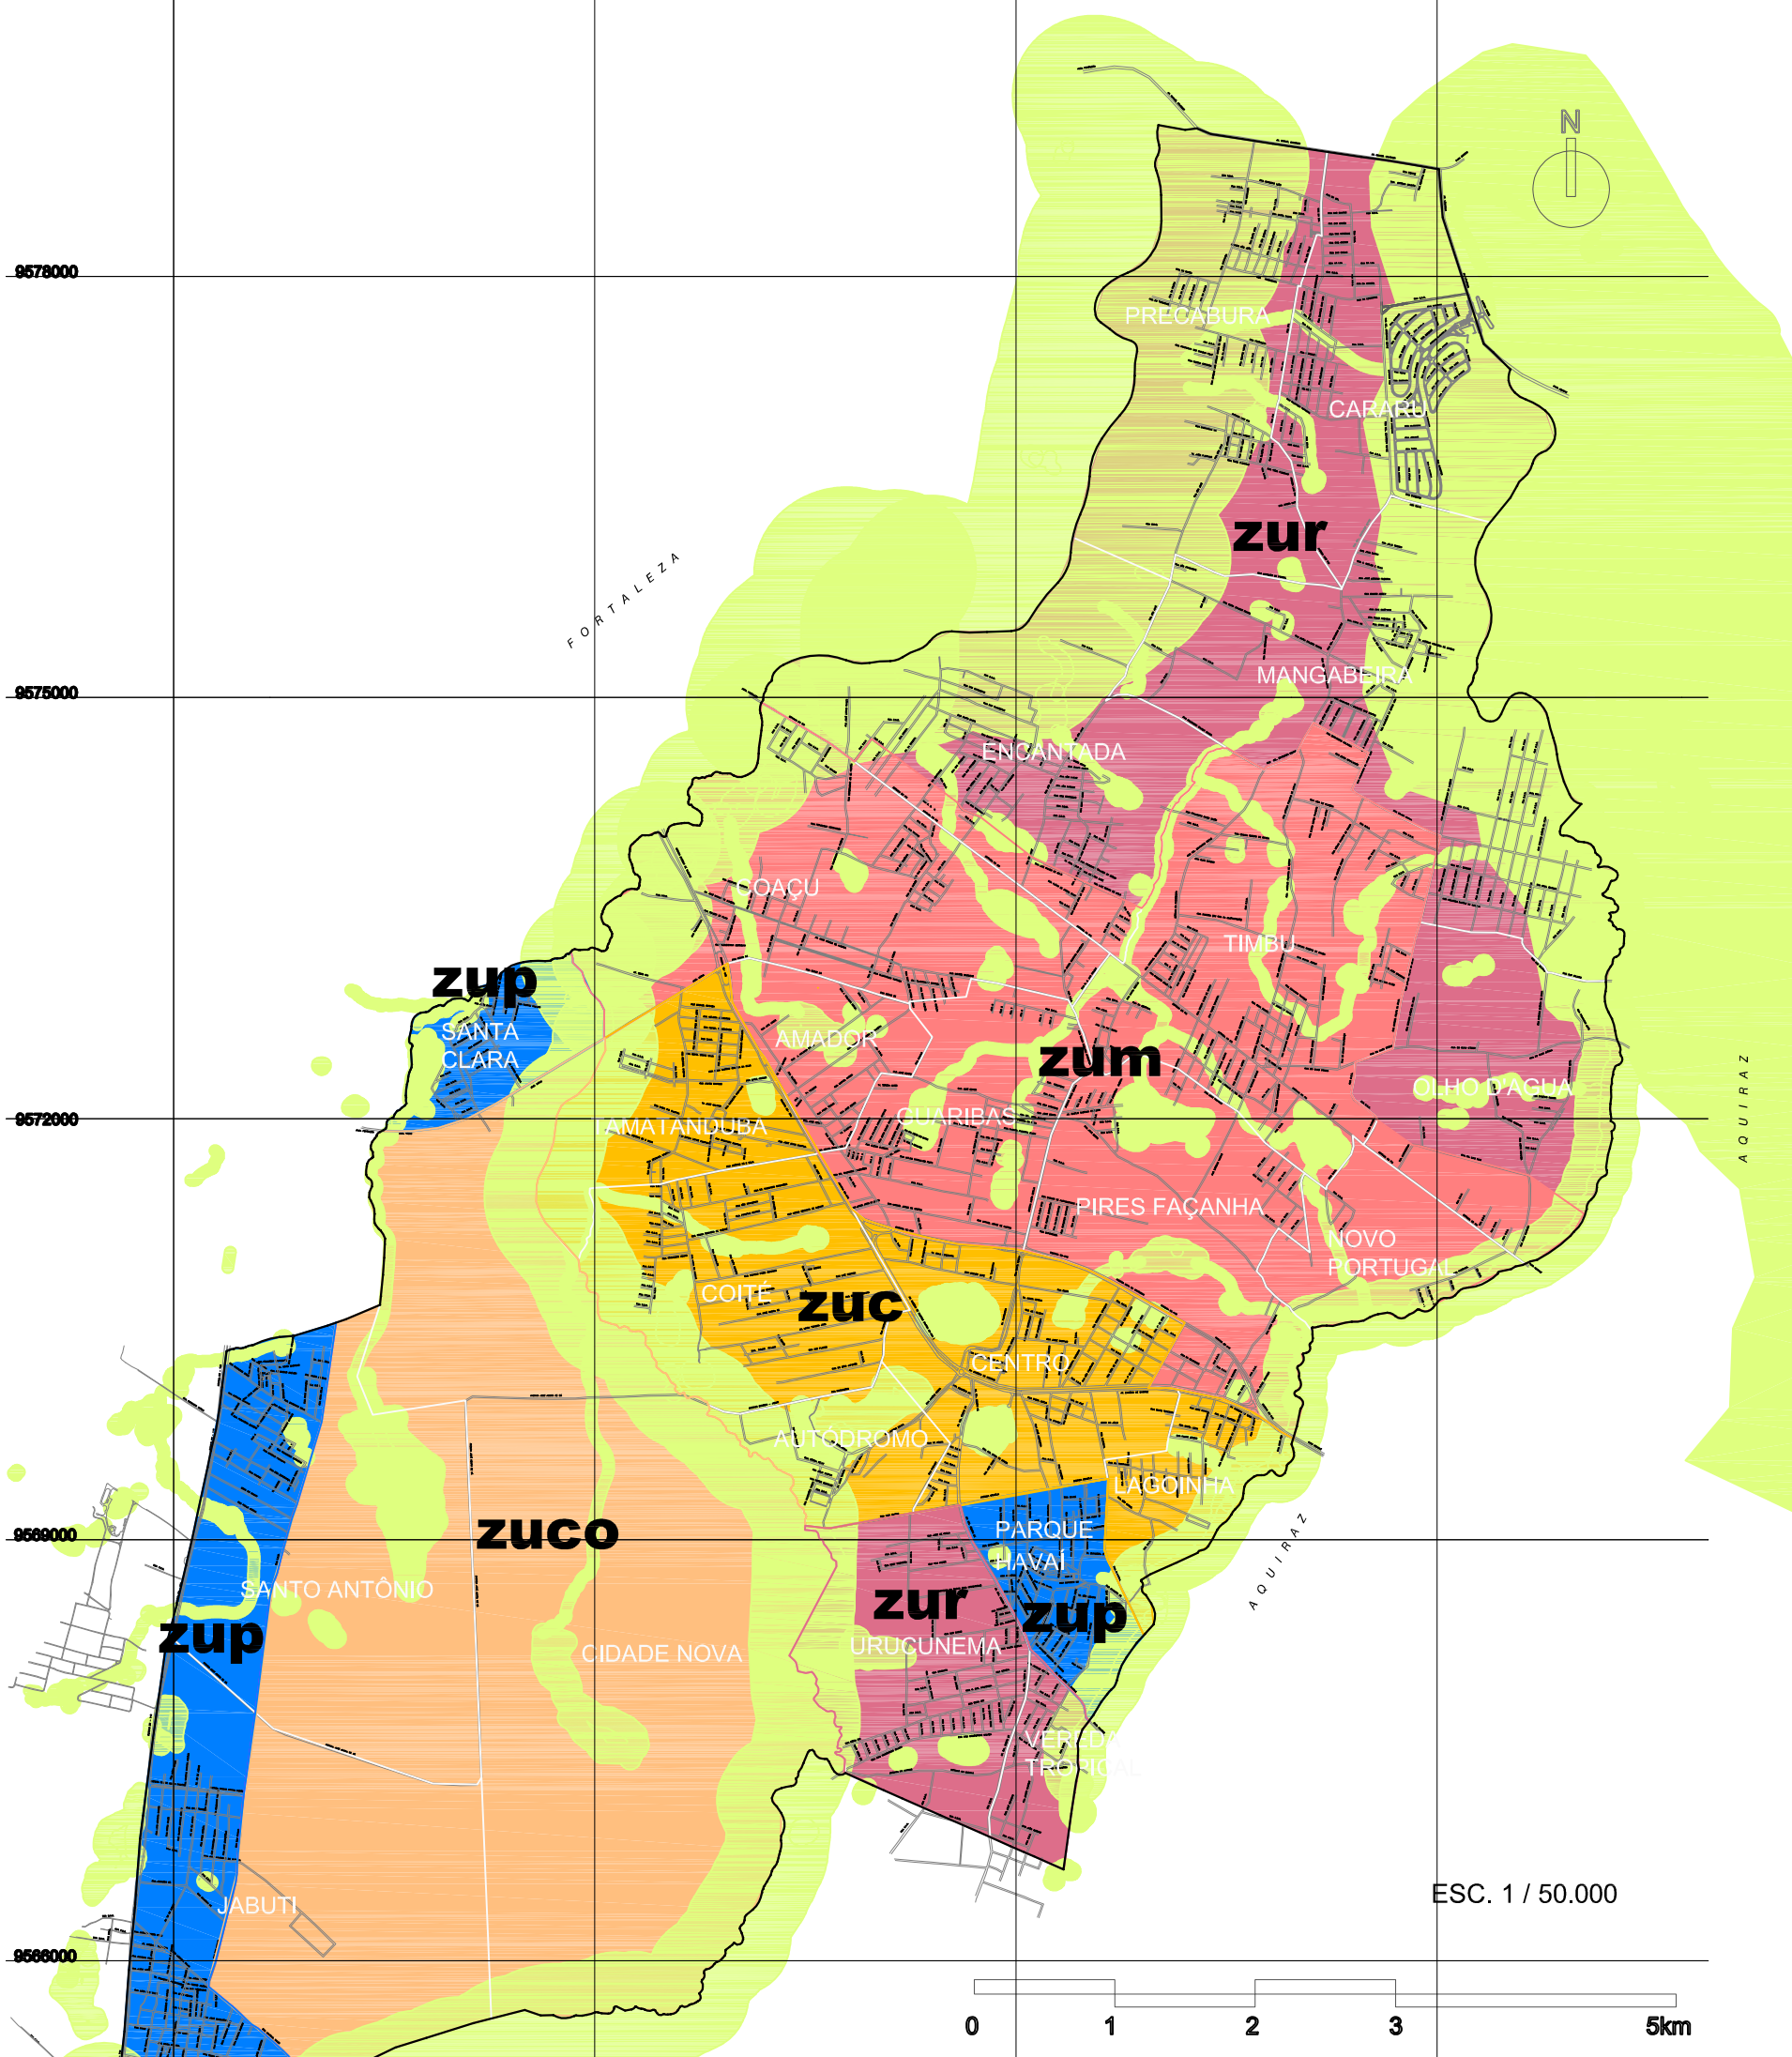

ESC. 1 / 50.000



PREFEITURA MUNICIPAL EUSÉBIO
PLANO DIRETOR DE DESENVOLVIMENTO INTEGRADO EUSÉBIO(PDDIE)

LEGENDA

- ZONA DE URBANIZAÇÃO DO CENTRO (ZUC)
- ZONA DE URBANIZAÇÃO PRIORITÁRIA (ZUP)
- ZONA DE URBANIZAÇÃO MODERADA (ZUM)
- ZONA DE URBANIZAÇÃO CONSCIONADA (ZUCO)
- ZONA DE URBANIZAÇÃO RESTRITA (ZUR)
- ZONEAMENTO AMBIENTAL

MAPA 05
ZONEAMENTO URBANO