


Feira de Artesanato da Av. Beira-mar

Náutico Atlético Cearense

35. CLUBE NÁUTICO ATLÉTICO CEARENSE
Endereço: Av. Abolição, nº 2727 - Meireles. Cep.: 60165-081
Proprietário:
Decreto Municipal 11.957 de 11 de janeiro de 2006 (Luizianne Lins)


Definição da Área de Entorno do Bem Tombado

A poligonal do entorno do Clube Náutico Atlético Cearense se inicia no ponto A definido pelo cruzamento da Av. Desembargador Moreira com Av. Presidente Kennedy (Beira Mar). Segue por esta até o ponto B, definido pela Av. Presidente Kennedy e o extremo da propriedade, seguindo pela rua Leonardo Mota com Av. Antonio Justa até encontrar o ponto C. Segue pela av. Antonio Justa a oeste, até o cruzamento com a av. Desembargador Moreira, onde se situam, nas três esquinas, edifícios multifamiliares de até 3 pavimentos, os quais garantem as visuais para o clube. Daí, segue pela av. Des. Moreira a norte, até encontrar o ponto A.

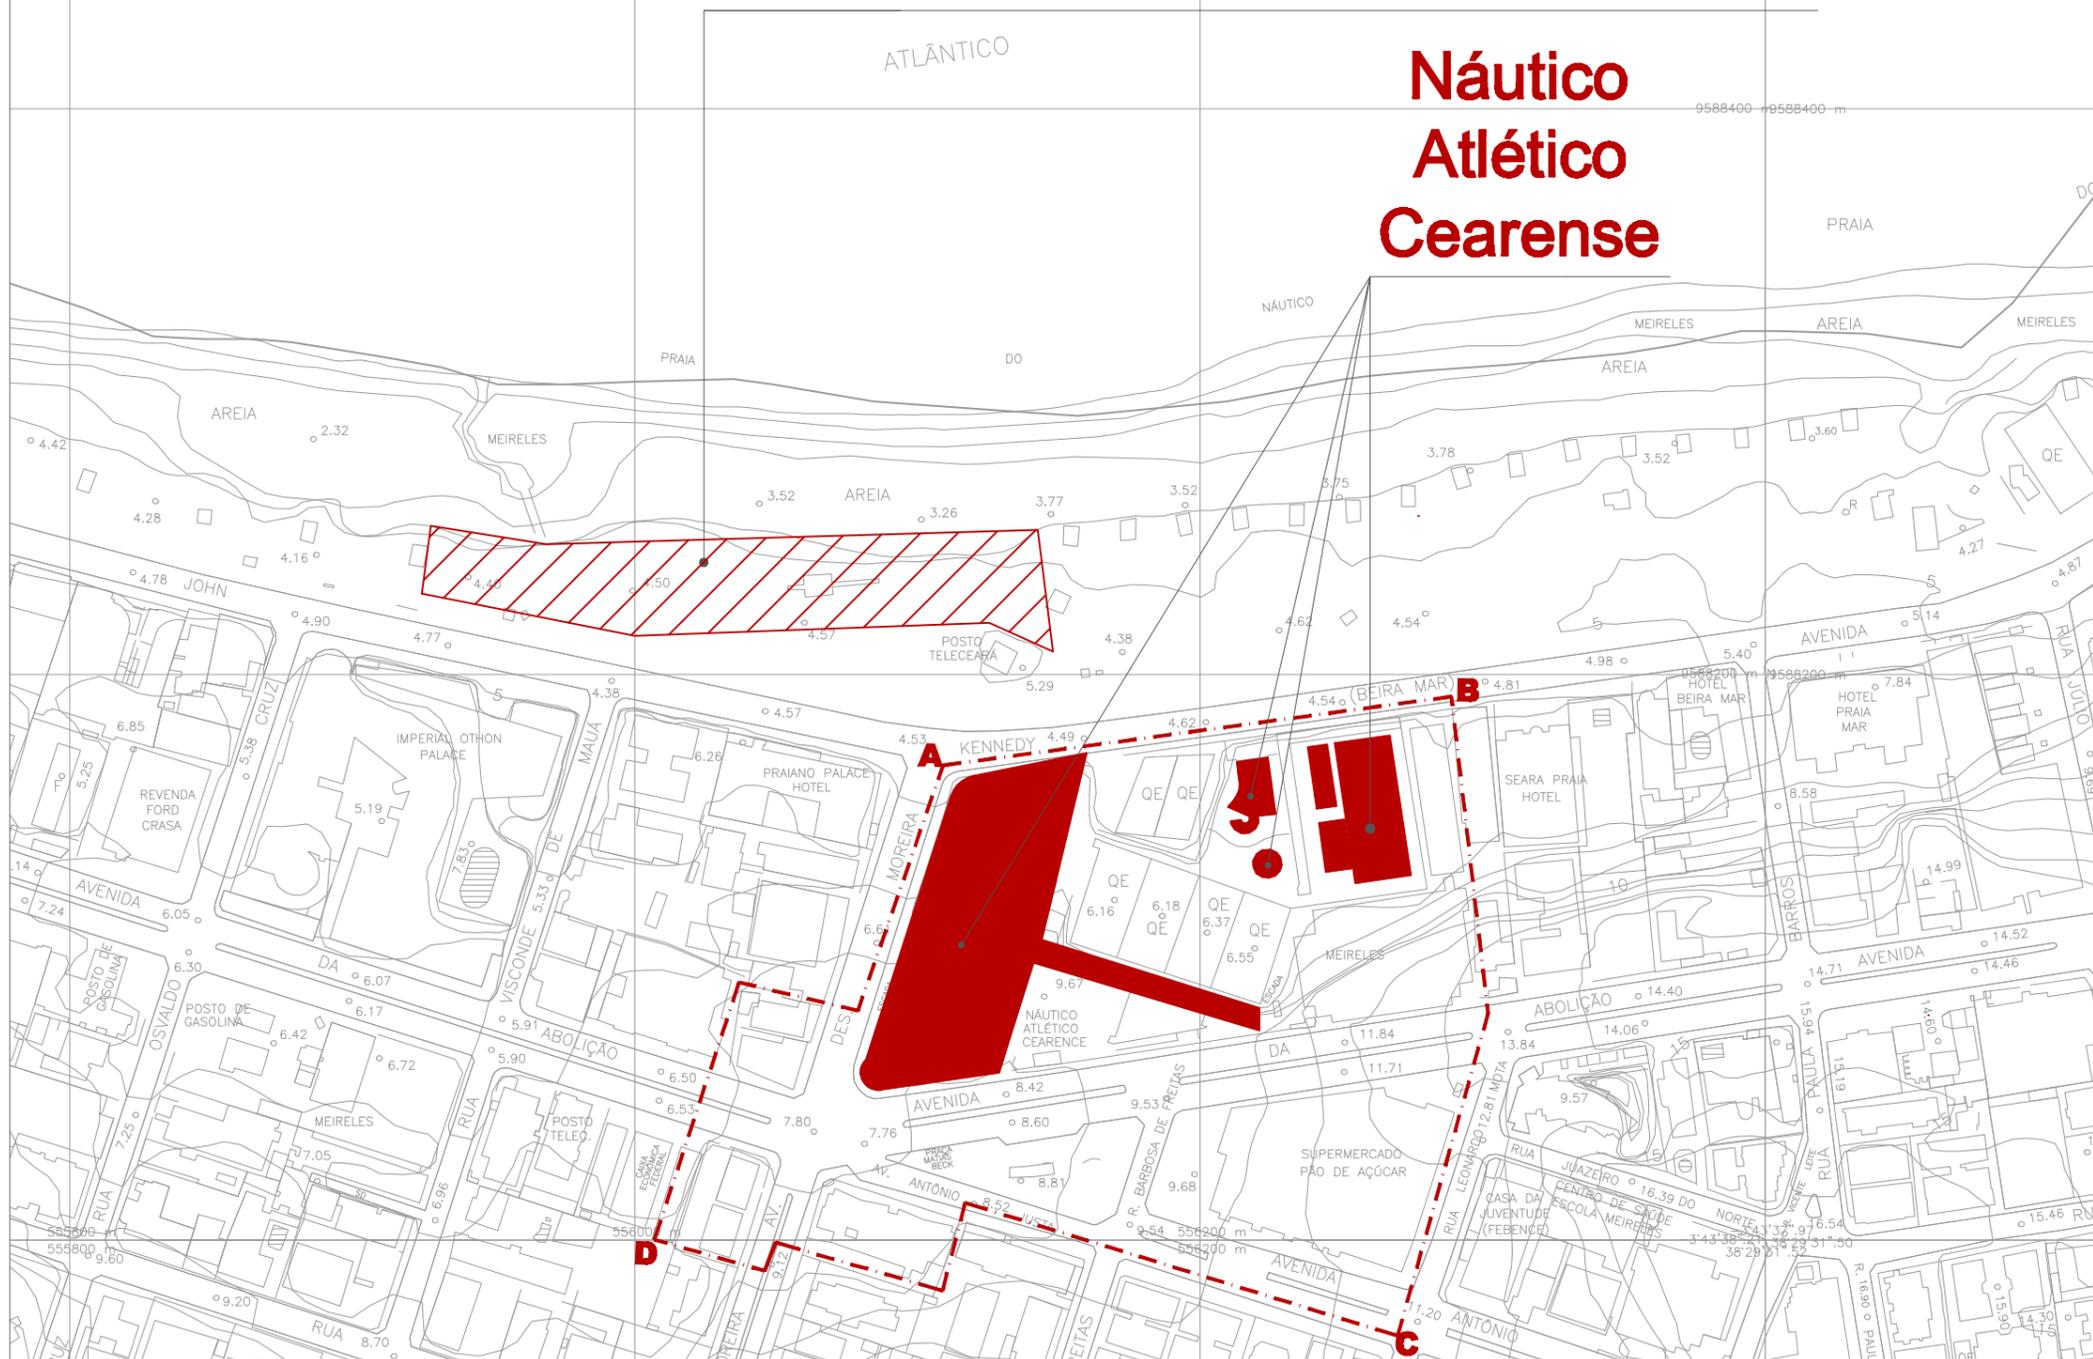

LEGENDA:

Bens Municipais	ou
Bens Estaduais	
Bens Federais	
ZEPH	
Centro Histórico	
Em processo de Tombamento	
A preservar cphc /SEPLA (acrescentar)	

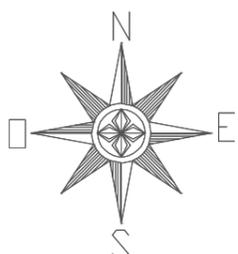

ESCALA 1 / 2500

0 m 50 m 100 m 150 m



COORDENAÇÃO DE PATRIMÔNIO HISTÓRICO CULTURAL - CPHC

POLIGONAIS E BENS TOMBADOS - REGIONAL II

FASE:

COORDENAÇÃO:
 ARQUITETA CLÉLIA MONASTÉRIO
 ADAPTAÇÃO E DESENVOLVIMENTO:
 ARQUITETA MÁRCIA SAMPAIO
 BRUNO RAMOS

DESENHO:

PLANTA DA POLIGONAL DO NÁUTICO ATLÉTICO CEARENSE



PRANCHA:

03/05

DATA: MAIO/2012