
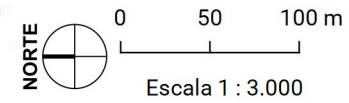


Identificação de lotes inadequados quanto à Normatização Especial - ZEIS Praia do Futuro II B

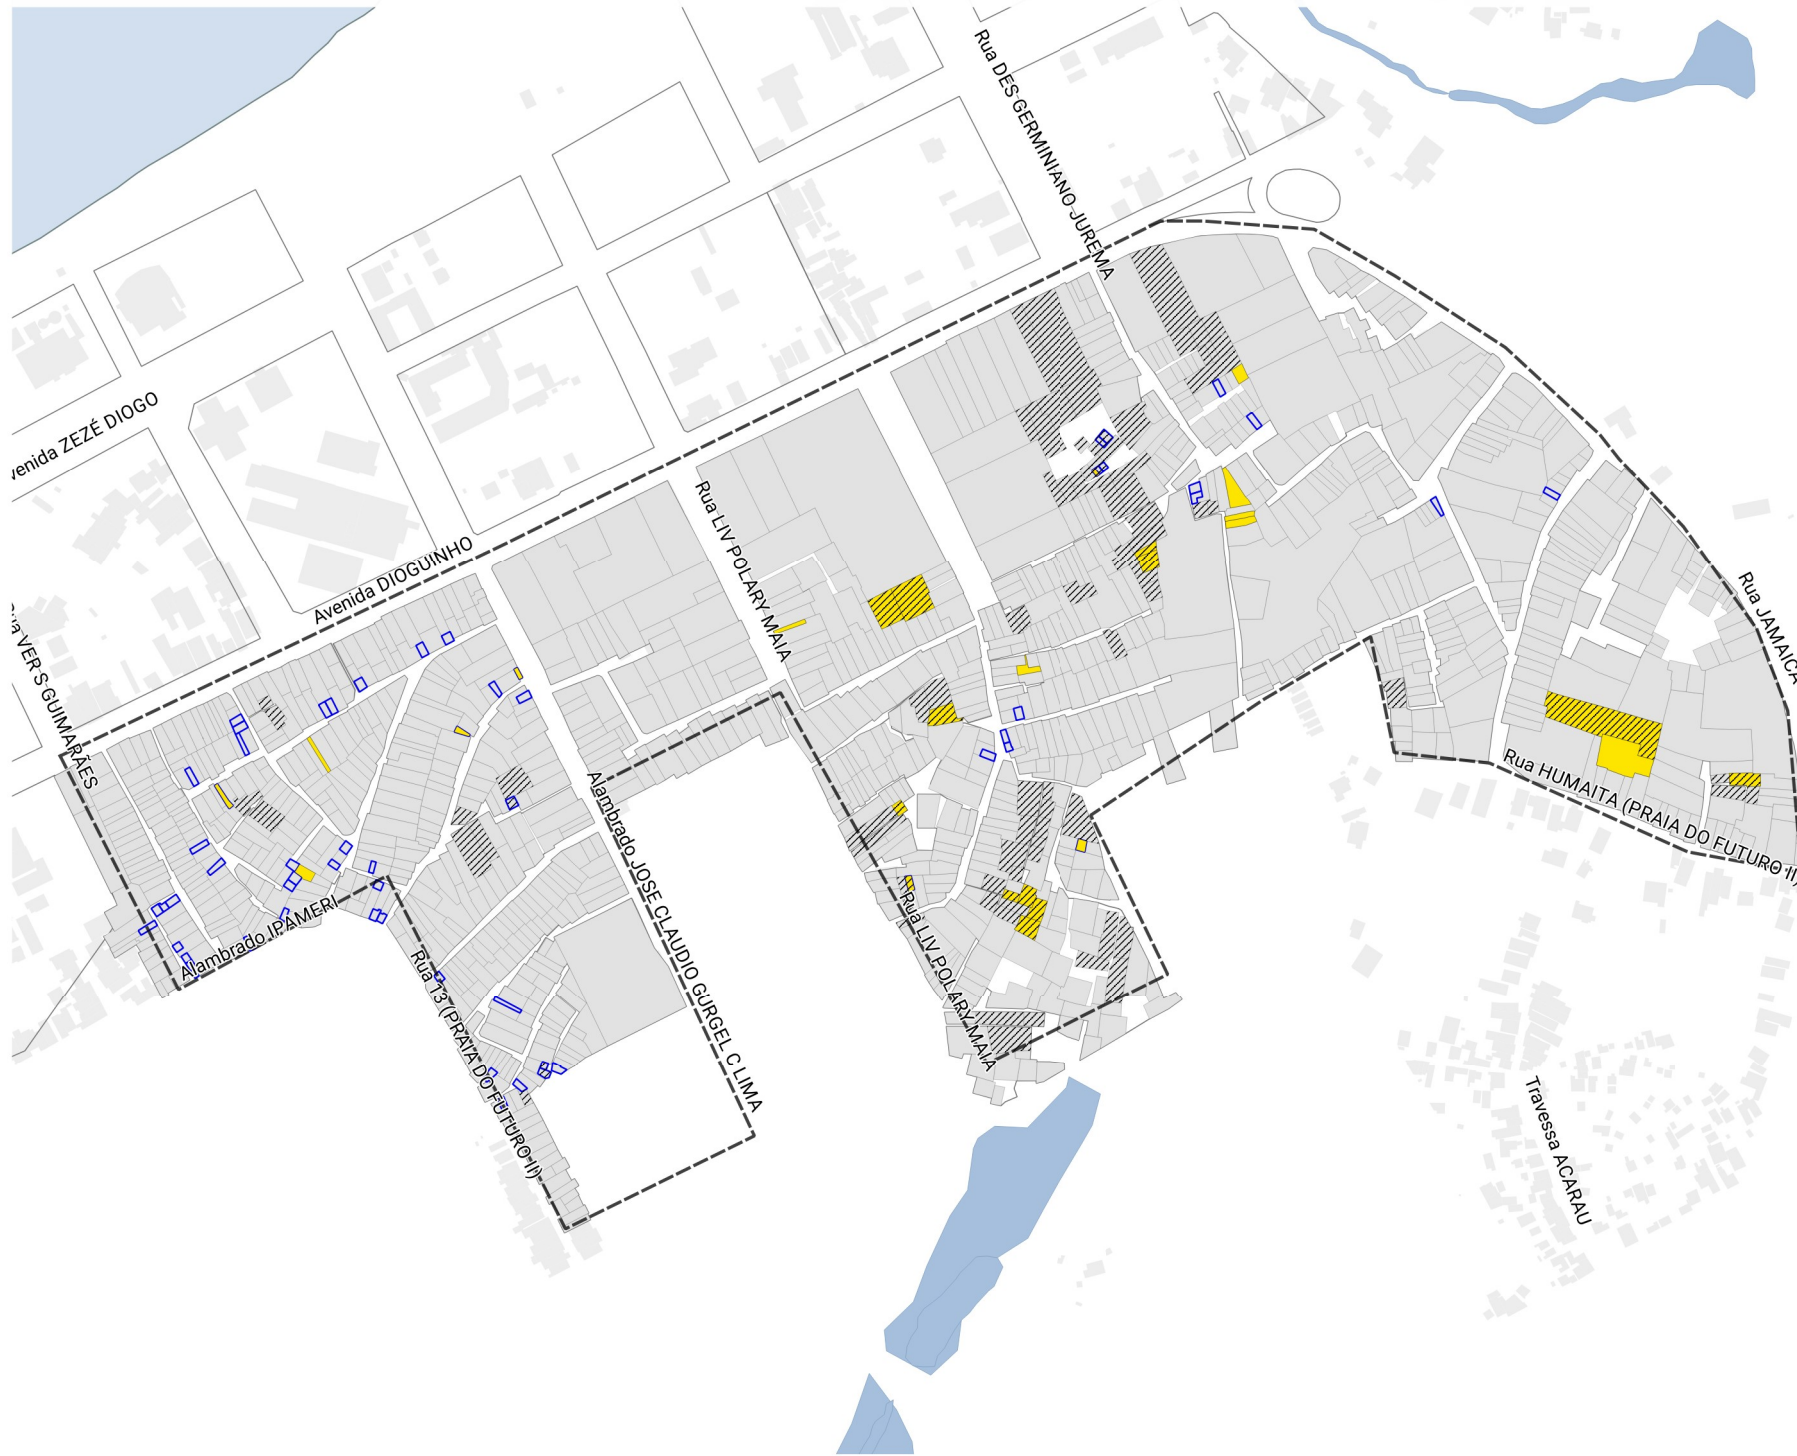

- LEGENDA**
- LIMITE ZEIS
 - HIDROGRAFIA
 - LOTES ZEIS
 - LOTES POR TIPO DE INADEQUAÇÃO**
 - ACESSO VIÁRIO MENOR QUE 1,2m
 - ÁREA MENOR QUE 35m²
 - TESTADA MENOR QUE 2,5m

PLANO INTEGRADO DE REGULARIZAÇÃO FUNDIÁRIA (PIRF) - ZEIS PRAIA DO FUTURO II B
ETAPA 4 - NORMATIZAÇÃO ESPECIAL DE PARCELAMENTO, EDIFICAÇÃO, USO E OCUPAÇÃO DO SOLO
PRODUTO 4.1. CADERNO DE NORMATIZAÇÃO ESPECIAL DE PARCELAMENTO, EDIFICAÇÃO, USO E OCUPAÇÃO DO SOLO (PRELIMINAR)
ELABORAÇÃO: EQUIPE TÉCNICA UNIFOR

SISTEMA DE PROJEÇÃO UTM: ZONA 24S
DATUM PLANIMÉTRICO: SRC SIRGAS 2000