


FORTALEZA2040

PLANO MESTRE URBANÍSTICO E DE MOBILIDADE

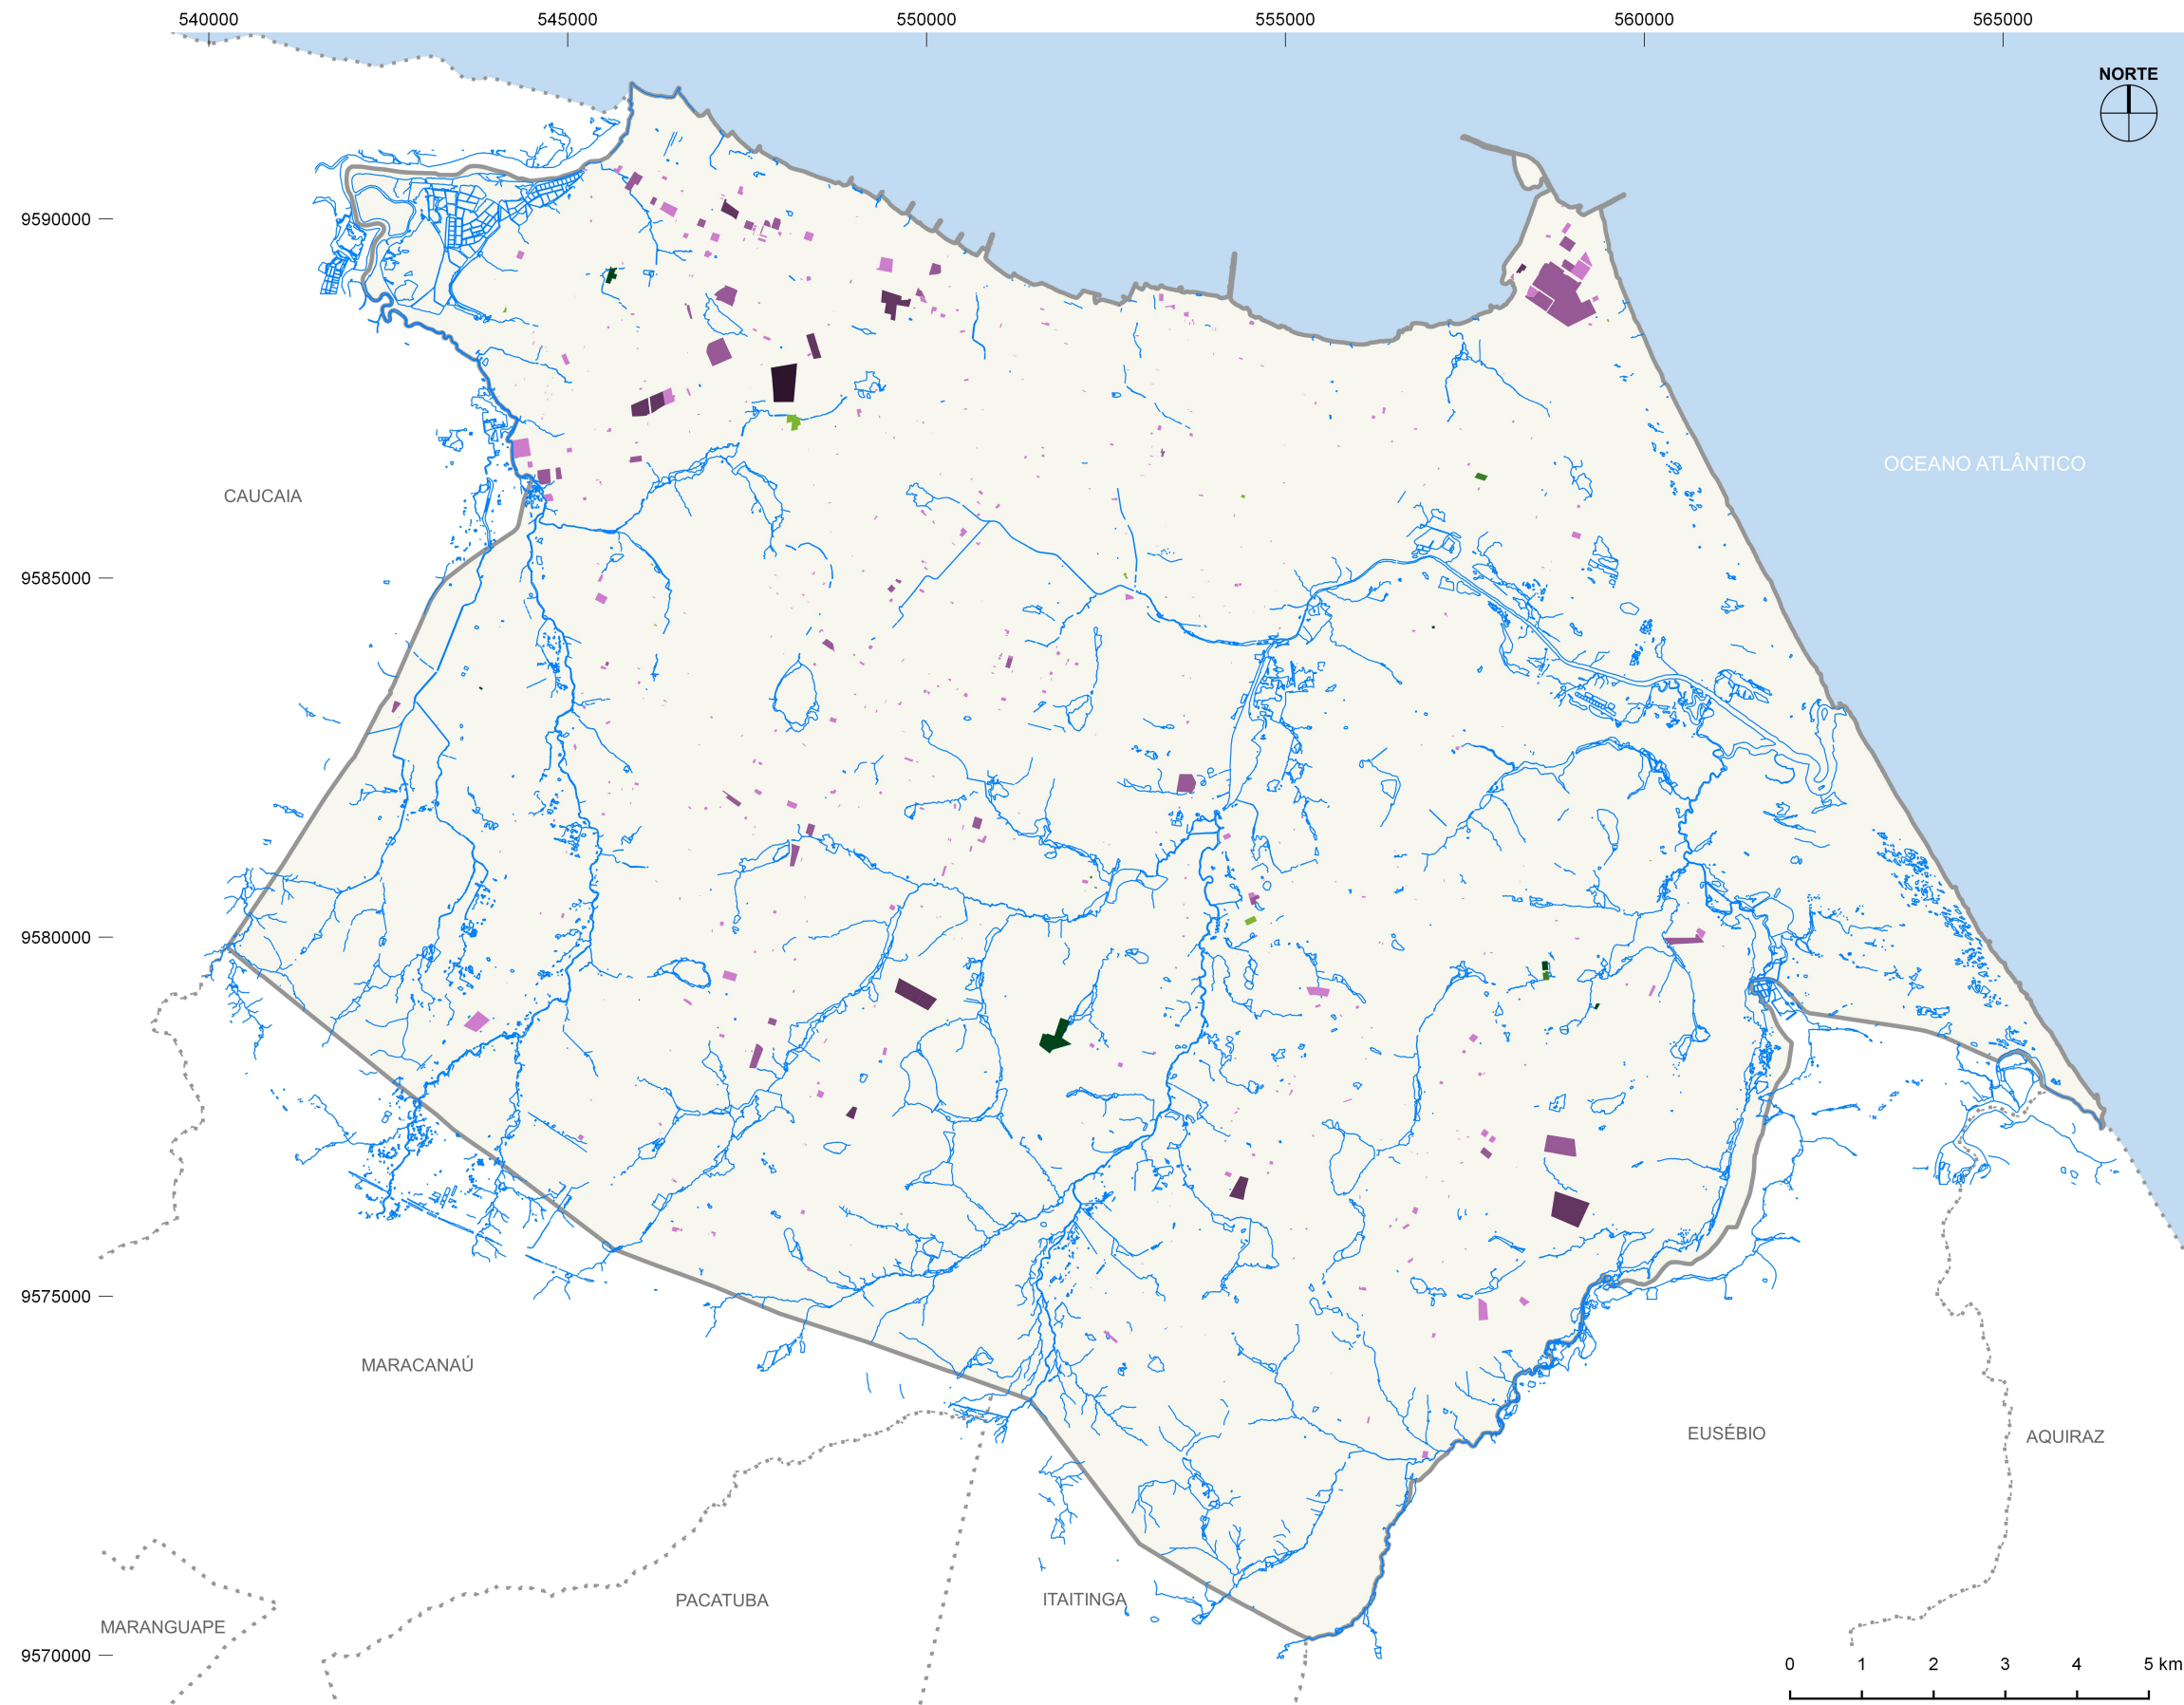

LEGENDA


- Município de Fortaleza
- Município Vizinho
- Sistema Viário
- Recurso Hídrico

Área Ocupada pelo Uso Agrícola (m²):

- 10 - 140
- 140 - 320
- 320 - 530

Área Ocupada pelo Uso Industrial (m²):

- 10 - 4000
- 4000 - 15730
- 15730 - 40440
- 40440 - 76140

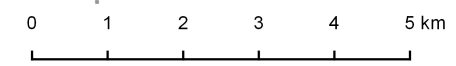

Fonte: SEFIN / PMF
 Especificações:
 Sistema de Projeção UTM - DATUM SIRGAS 2000 - 24S