


FORTALEZA2040

PLANO MESTRE URBANÍSTICO E DE MOBILIDADE

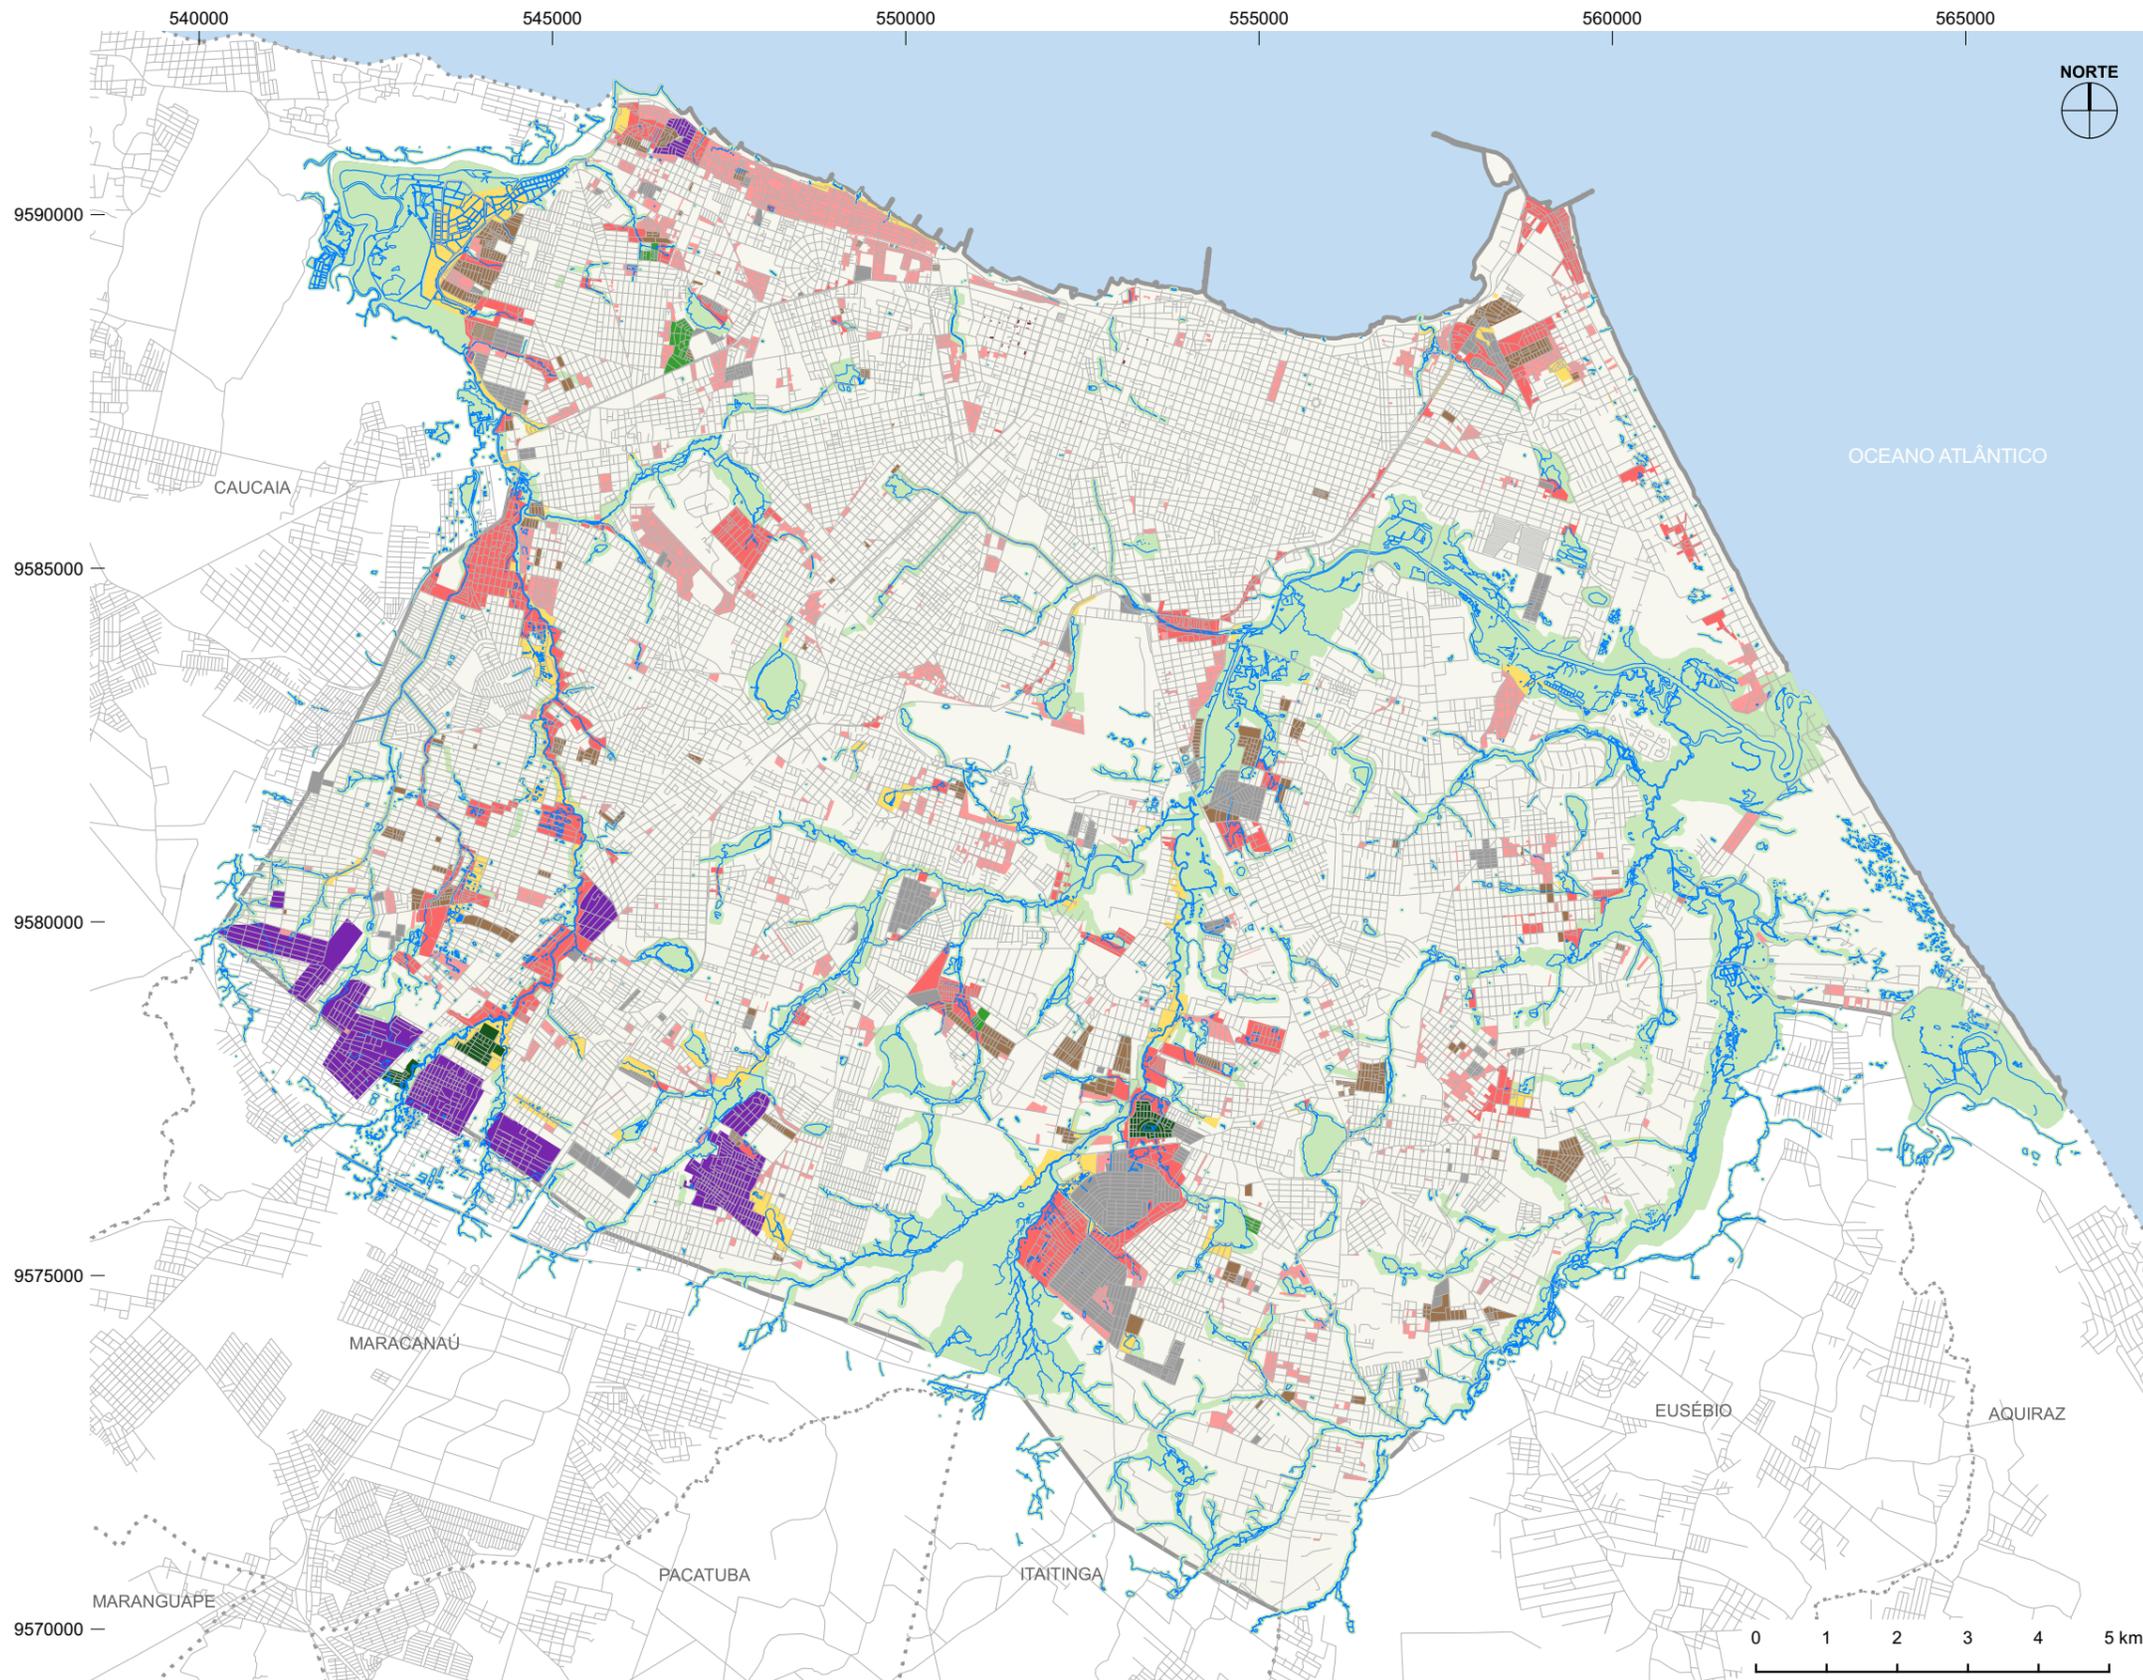

LEGENDA

- Município de Fortaleza
- Município Vizinho
- Área de Preservação Permanente (APP)
- Recurso Hídrico
- Sistema Viário

Assentamentos Precários por Tipologia:

- Conjunto
- Conjunto Parcialmente em Área de Risco
- Cortiço
- Favela
- Favela Parcialmente em Área de Risco
- Favela Totalmente em Área de Risco
- Loteamento Irregular
- Mutirão
- Mutirão Parcialmente em Área de Risco



Fonte dos dados: PLHIS / PMF
 Especificações:
 Sistema de Projeção UTM - DATUM SIRGAS 2000 - 24S