


FORTALEZA2040

PLANO MESTRE URBANÍSTICO E DE MOBILIDADE

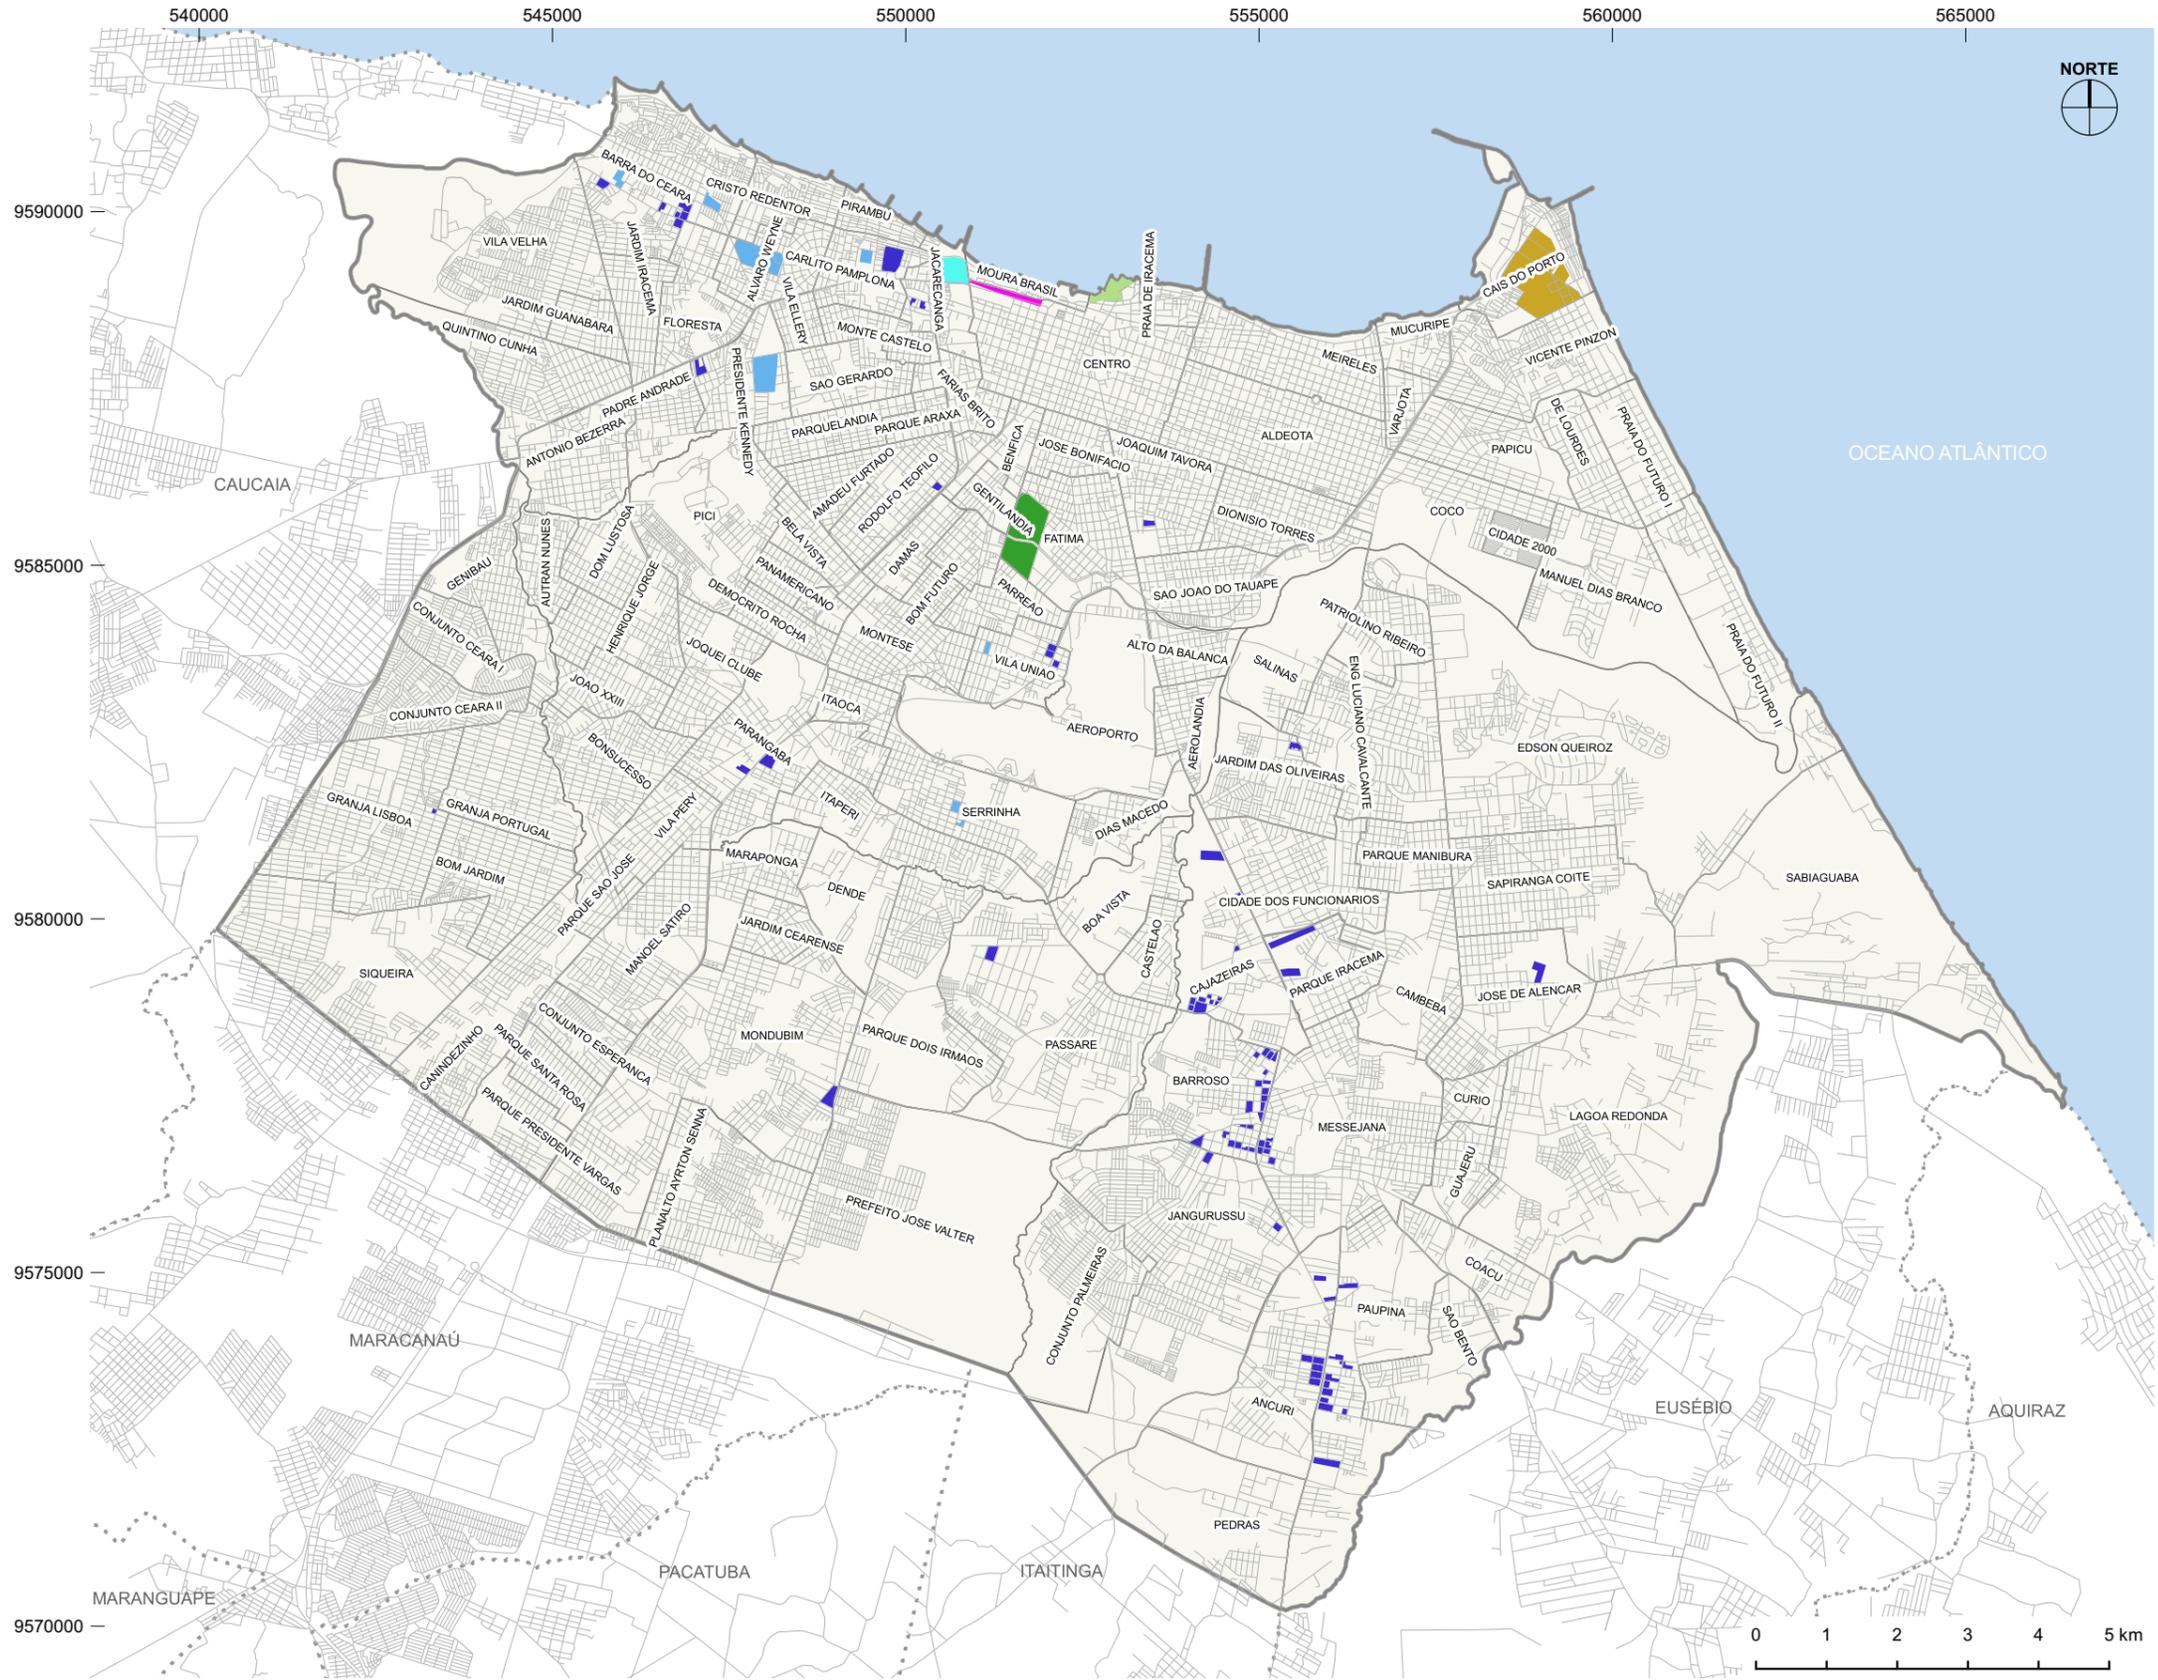

LEGENDA

- Município de Fortaleza
- Município Vizinho
- Limite de Bairro
- Sistema Viário

Uso com Potencialidade:

- 23° BC
- Depósito Atacadista
- Estação de Tratamento de Esgoto (ETE)
- Galpão Industrial Desativado
- Inace / Estaleiro
- Marinha
- Rede Ferroviária Federal Sociedade Anônima (RFFSA)
- Tancagem do Porto

Fonte dos dados: Elaboração Própria
 Especificações:
 Sistema de Projção UTM - DATUM SIRGAS 2000 - 24S