




RUA DESCARTES BRAGA

RUA C

RUA B

RUA BARRA MANSÁ

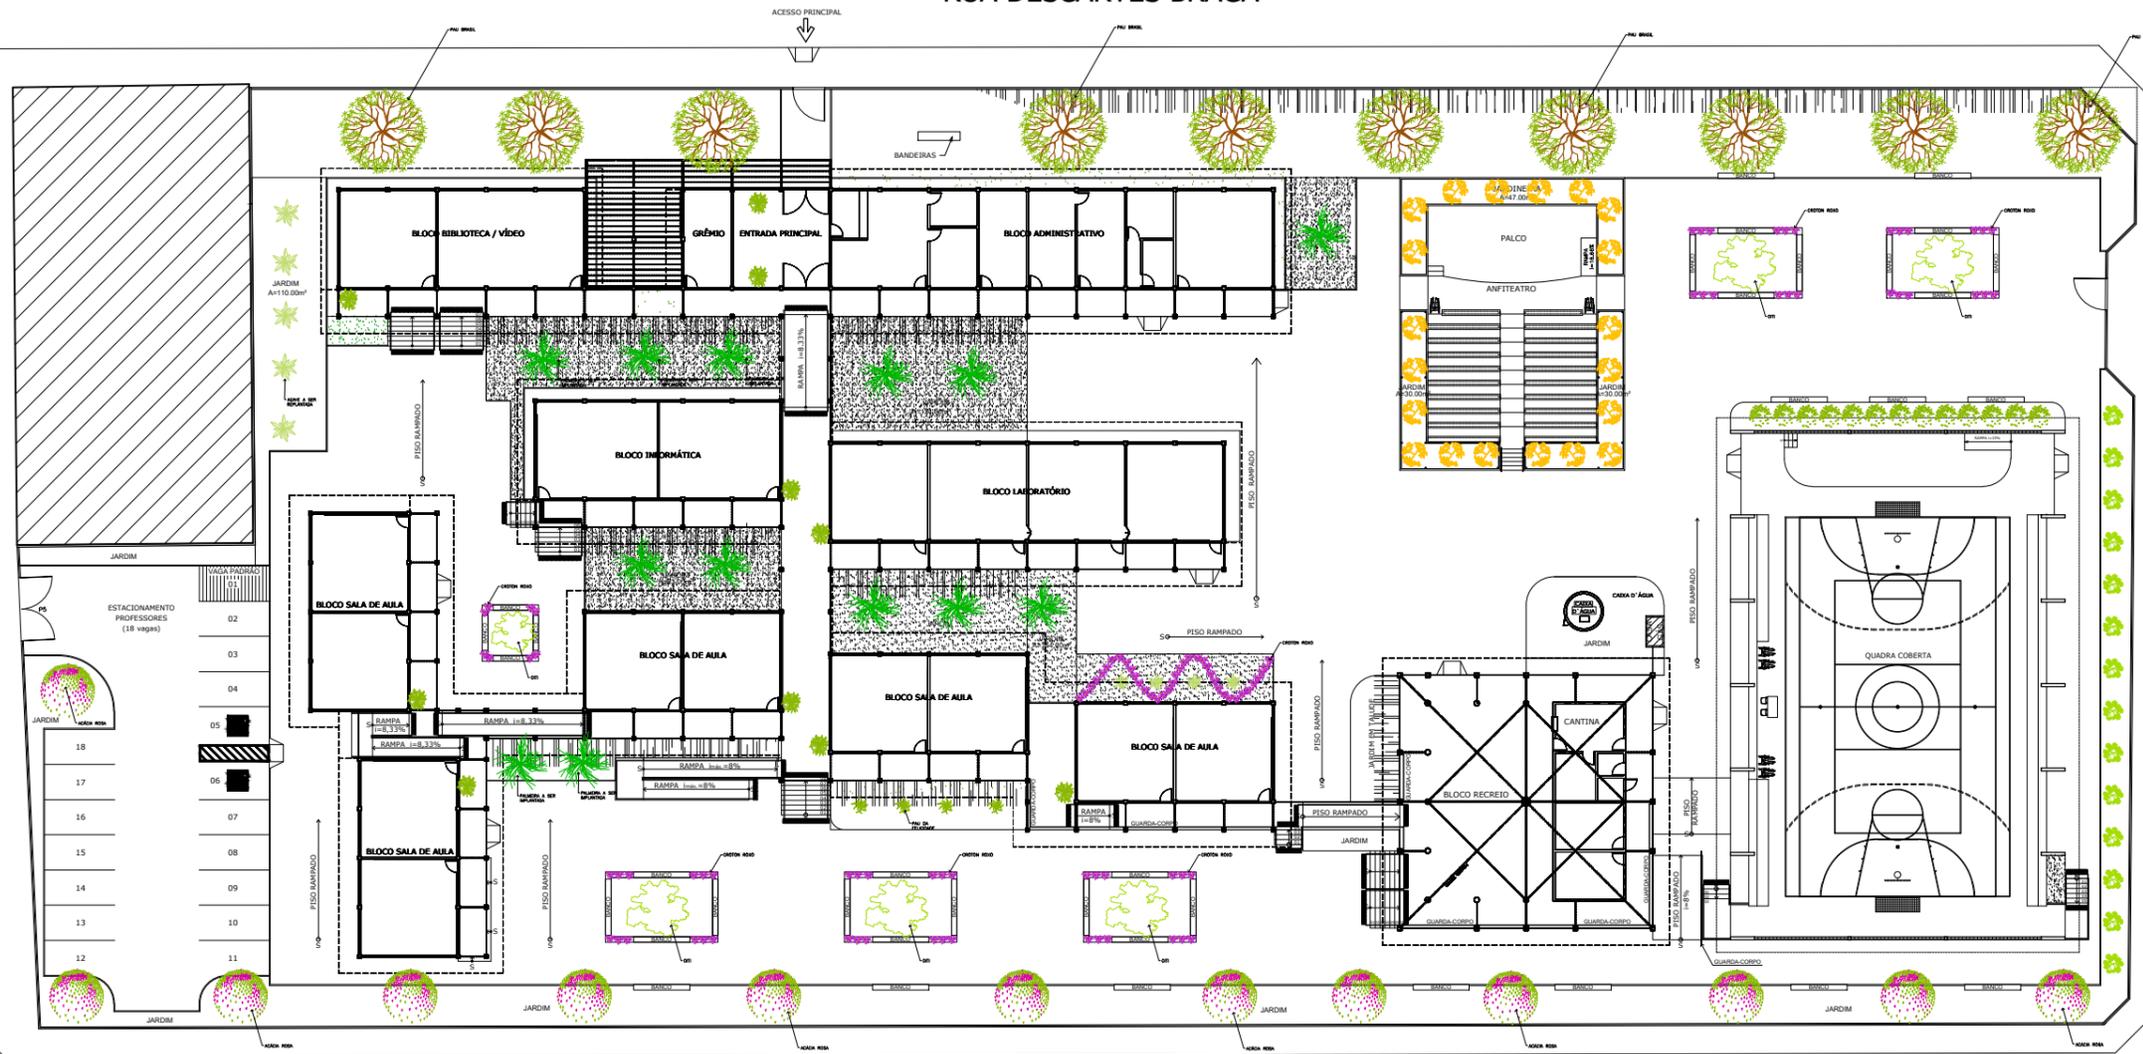

**PLANTA DE IMPLANTAÇÃO**  
 ESCALA 1:500



Unidade/Orgão:	URBFOR	Data:	MAIO/17
Nome do projeto:	EEFM_POETA_PATATIVA_DO_ASSARE	Escala:	1/500
Título da folha:	PLANTA_BAIXA	Folha:	01/06
Responsável técnico:	NATHÁLIA_MONTEIRO CREA/CAU	Desenho:	