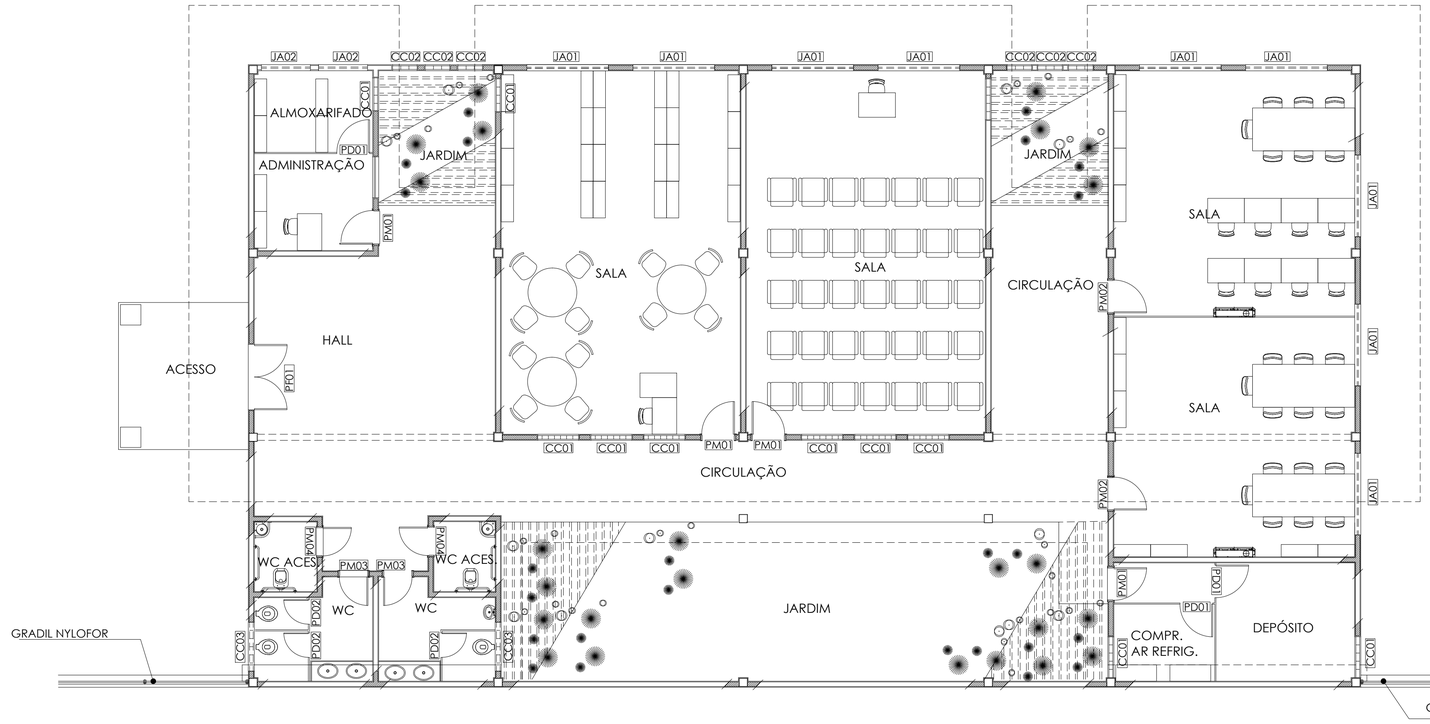

01
01

LAYOUT
EQUIPAMENTO OSORIO DE PAIVA

ESCALA: 1/75

SEUMA	ISS–C
CREA	ISS–P

Legenda:

Mapa chave:

Revisão nº	Descrição	Data	Projetista	Aprovação

Prefeitura de Fortaleza

SEINF - SECRETARIA MUNICIPAL DE INFRAESTRUTURA

Unidade/Orgão: SEINF - SECRETARIA MUNICIPAL DE INFRAESTRUTURA	Data: MAR/2018
Nome do projeto: EQUIPAMENTO CULTURAL OSÓRIO DE PAIVA	Escala: INDICADA
Título da folha: ARQUITETURA - BLOCO EDUCACIONAL - PLANTA layout	Folha: 03/13
Responsável técnico: ARQ. PAULO J. COELHO SIMÕES A88618 CE CAU / Coord. elab. de projetos: ENG. PAULA PINHEIRO RNP Nº 060545911-8 CREA-CE	
Arquivo: SEINF_DUCPA_ARQ_EX_F03_R00.dwg	