


LEGENDA PAISAGISMO		
ESPÉCIE	QUANTID.	
	CROTON VARIEGADO	9,20m
	JIBOIA	66m ²
	CLUSIA (10,52+30,57+19,43)	60,52m
	PAPOULA	25,20m
	PINHEIRO DE NATAL IGREJA IRÁ ADQUIRIR	1 UNID
	PALMEIRA LEQUE	6 UNID
	CAFÉ DE SALÃO (8+5+7)	20 UNID
	PAU DA FELICIDADE	25 UNID
	DRACENA VERDE	5 UNID
	JASMIN MANGA (FLOR ROSA)	1 UNID
	PAU D'ARQUINHO	10 UNID
	PINGO DE OURO (FLOR ROSA)	12 UNID
	FILODENDRO	12 m ² + 9,0 m
	MINI-LACRE	VERIFICAR NO LOCAL
	BROMÉLIA VERDE	19,10m
	CRÓTON BENJAMIN	42m
	CROTON ROXO	40m
	DRACENA VERMELHA	16 UNID
	MINIFLAMBOYANT	2 UNID
	DRACENA IMPERIAL	15 UNID
	CROTON PINGO DE OURO FOLHA ESTREITA	9,70m ²
	IPE	1 UNID
	TAPA MURO	42m
	MOELA DE GALINHA	30m
	BOA NOITE	20 UNID
	CALÁDIO	32 m ² + 9,5 m

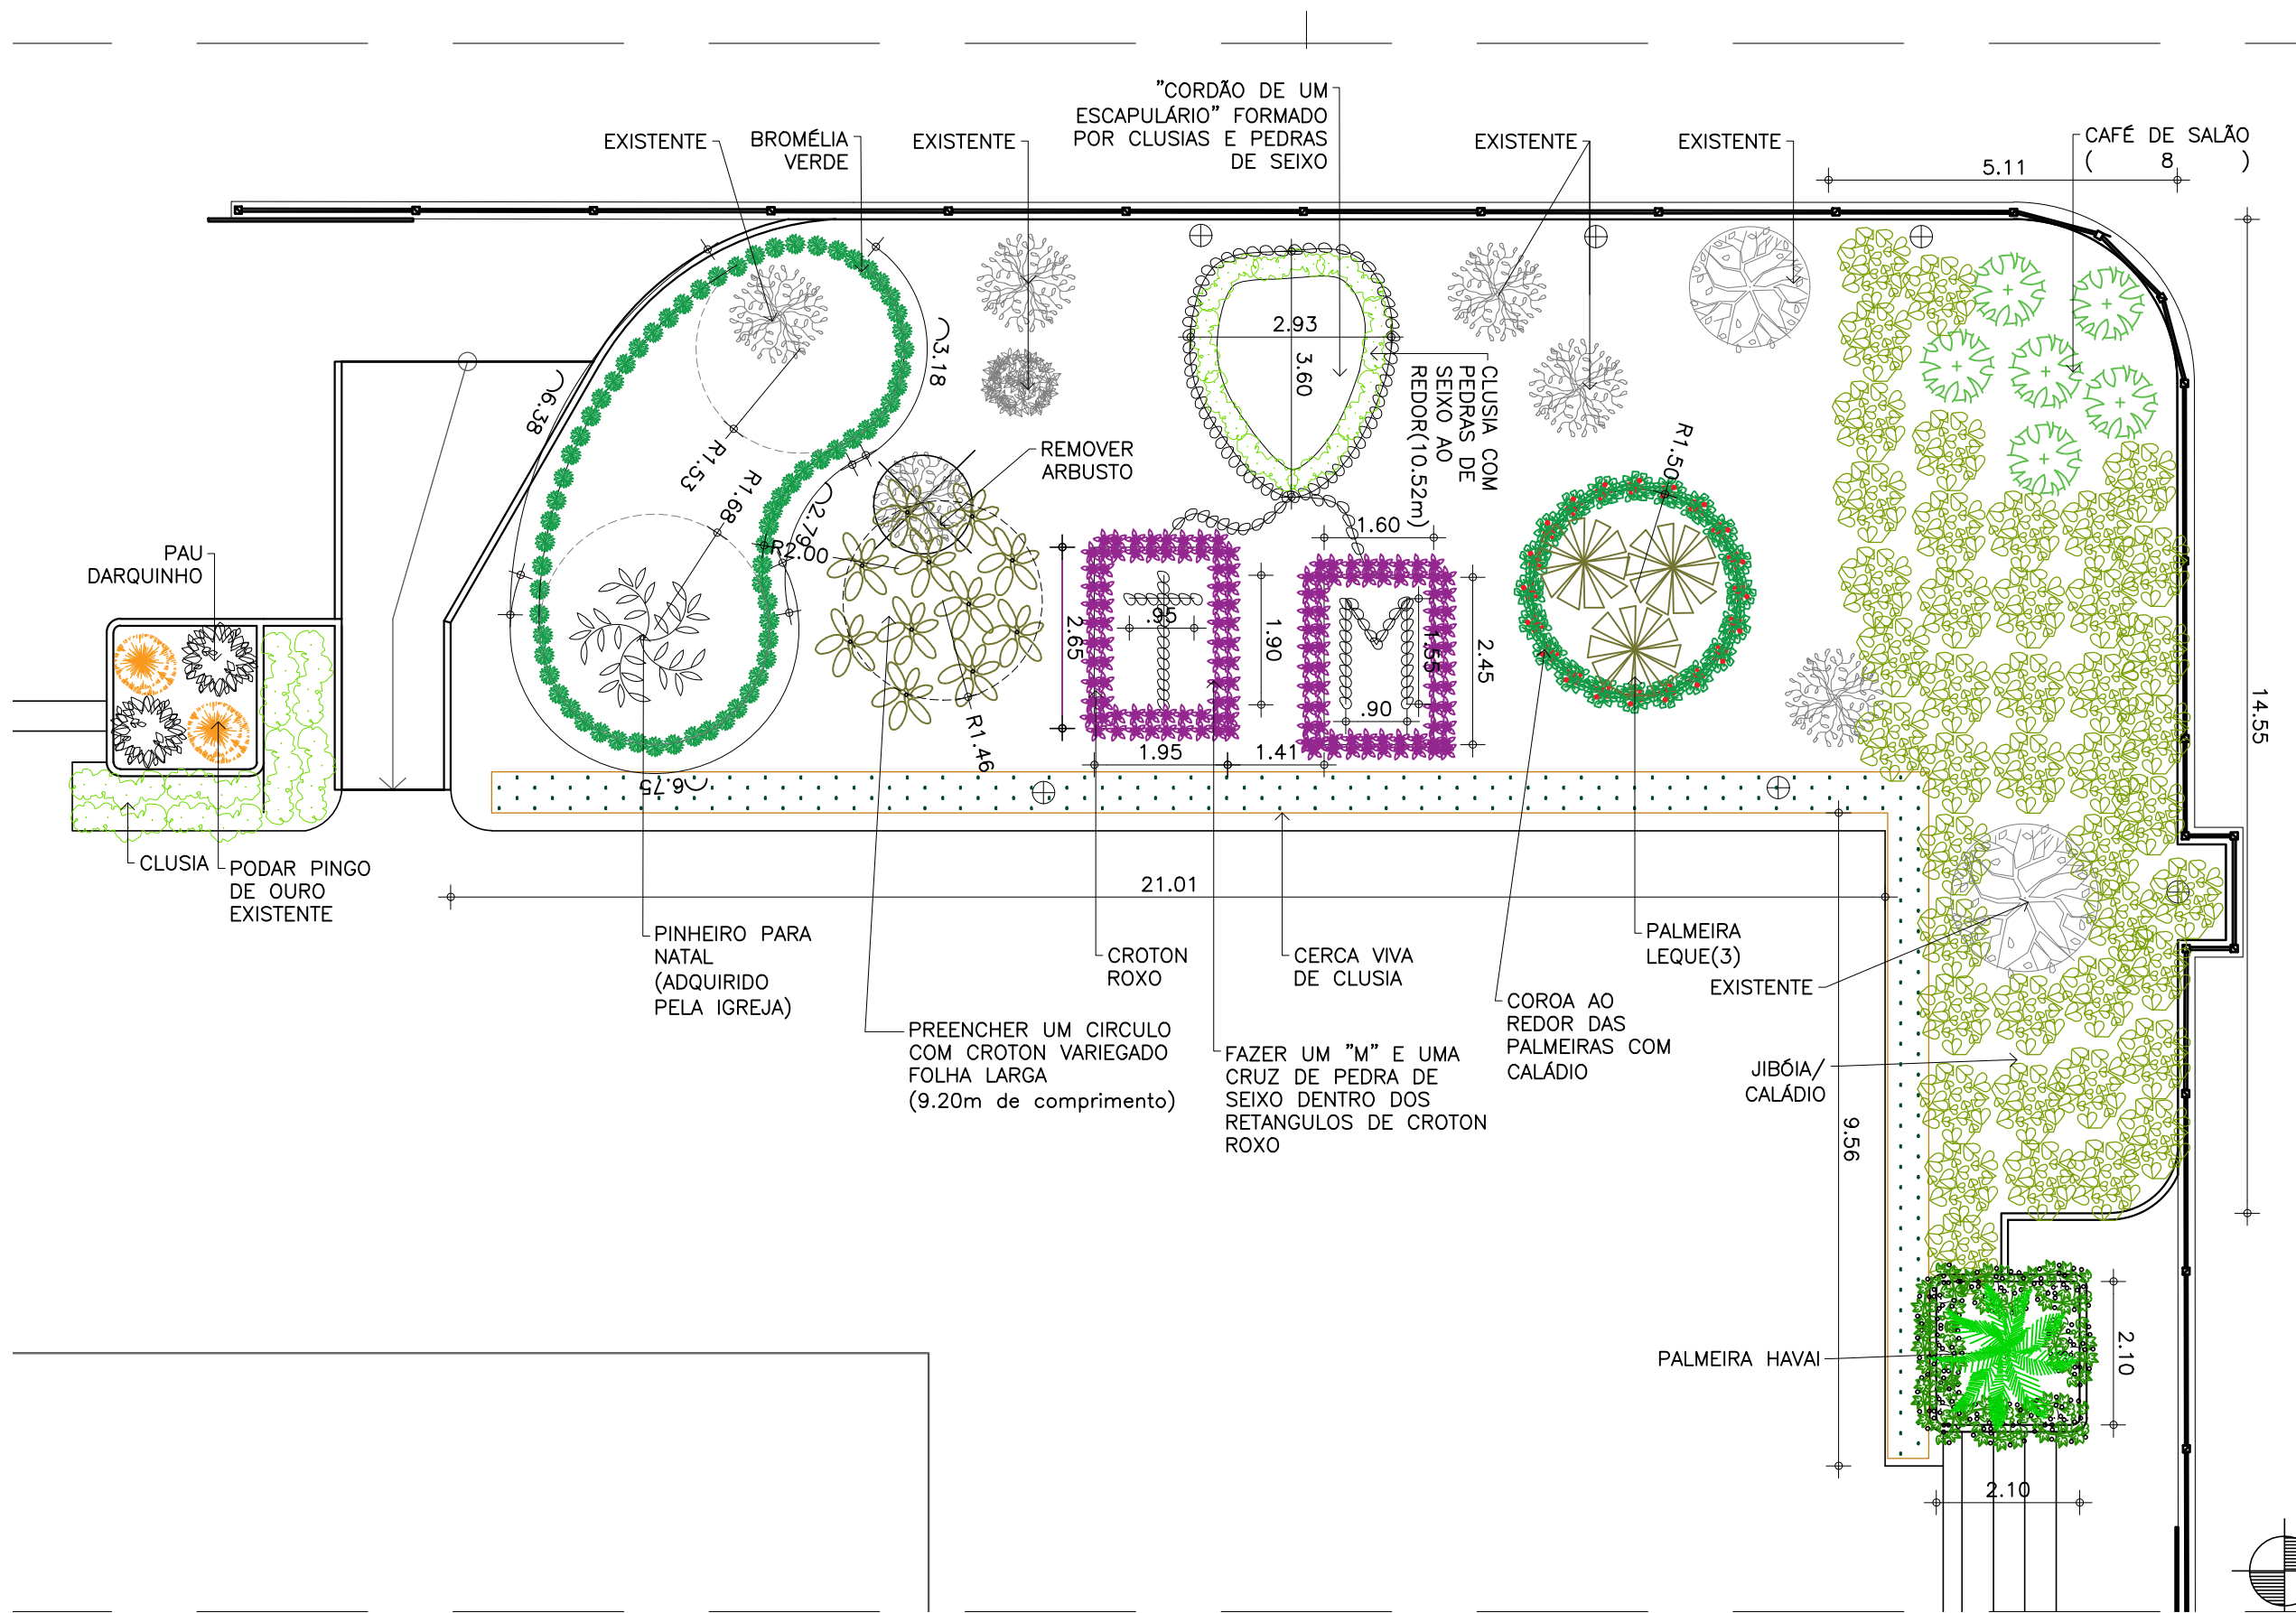

01 CANTEIRO 01
ESC.: 1/100

Unidade/Projeto	URBFOR	Data: JULHO
Nome do terreno	IGREJA_CARMO_SERII	Escala: 1/100
Título do Projeto	PLANTA_BAIXA	Folha: 02/05
Responsável Técnico	NARASALES CAU	Desenho: NATHALIA