

SEUMA

ISS-C



CREA

ISS-P


Legenda:

Mapa chave:

Revisão n°	Descrição	Data	Projetista	Aprovação
------------	-----------	------	------------	-----------

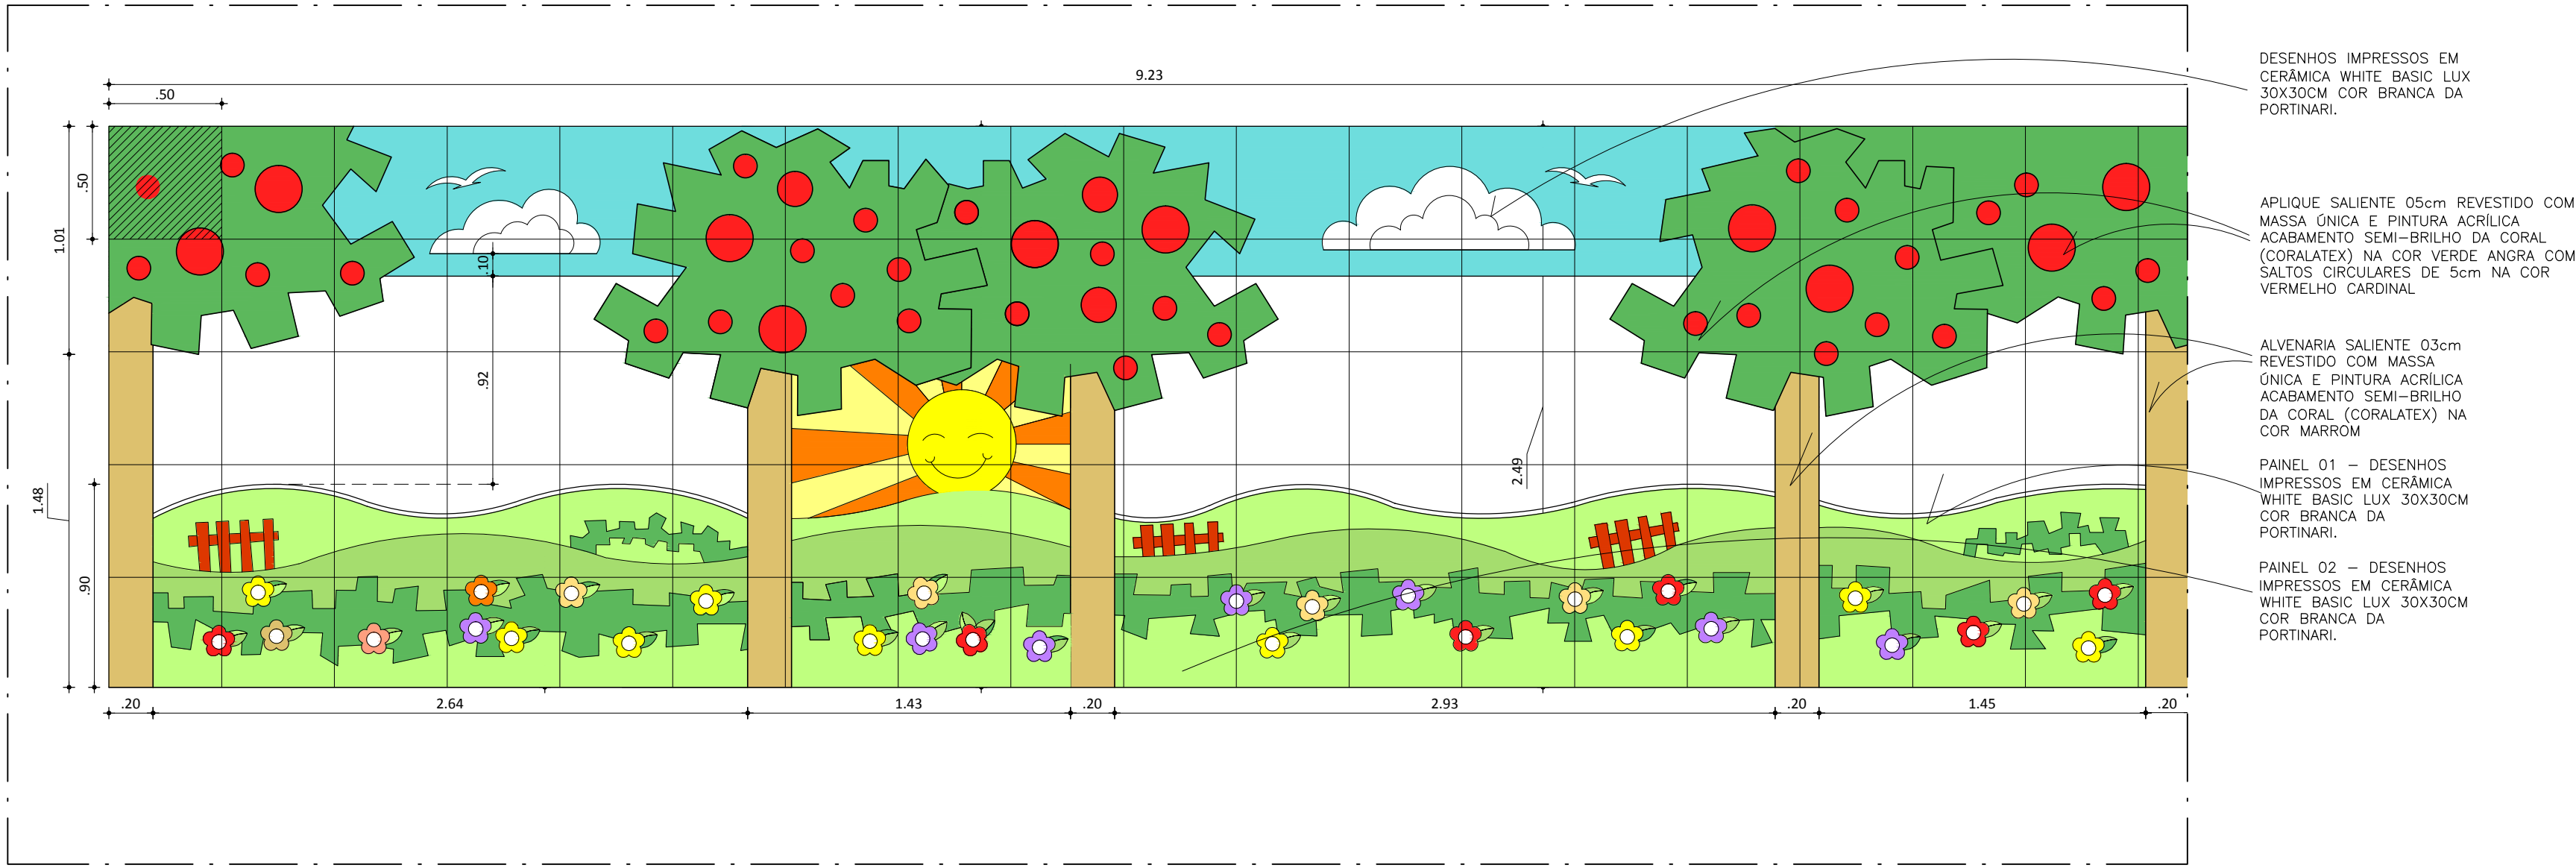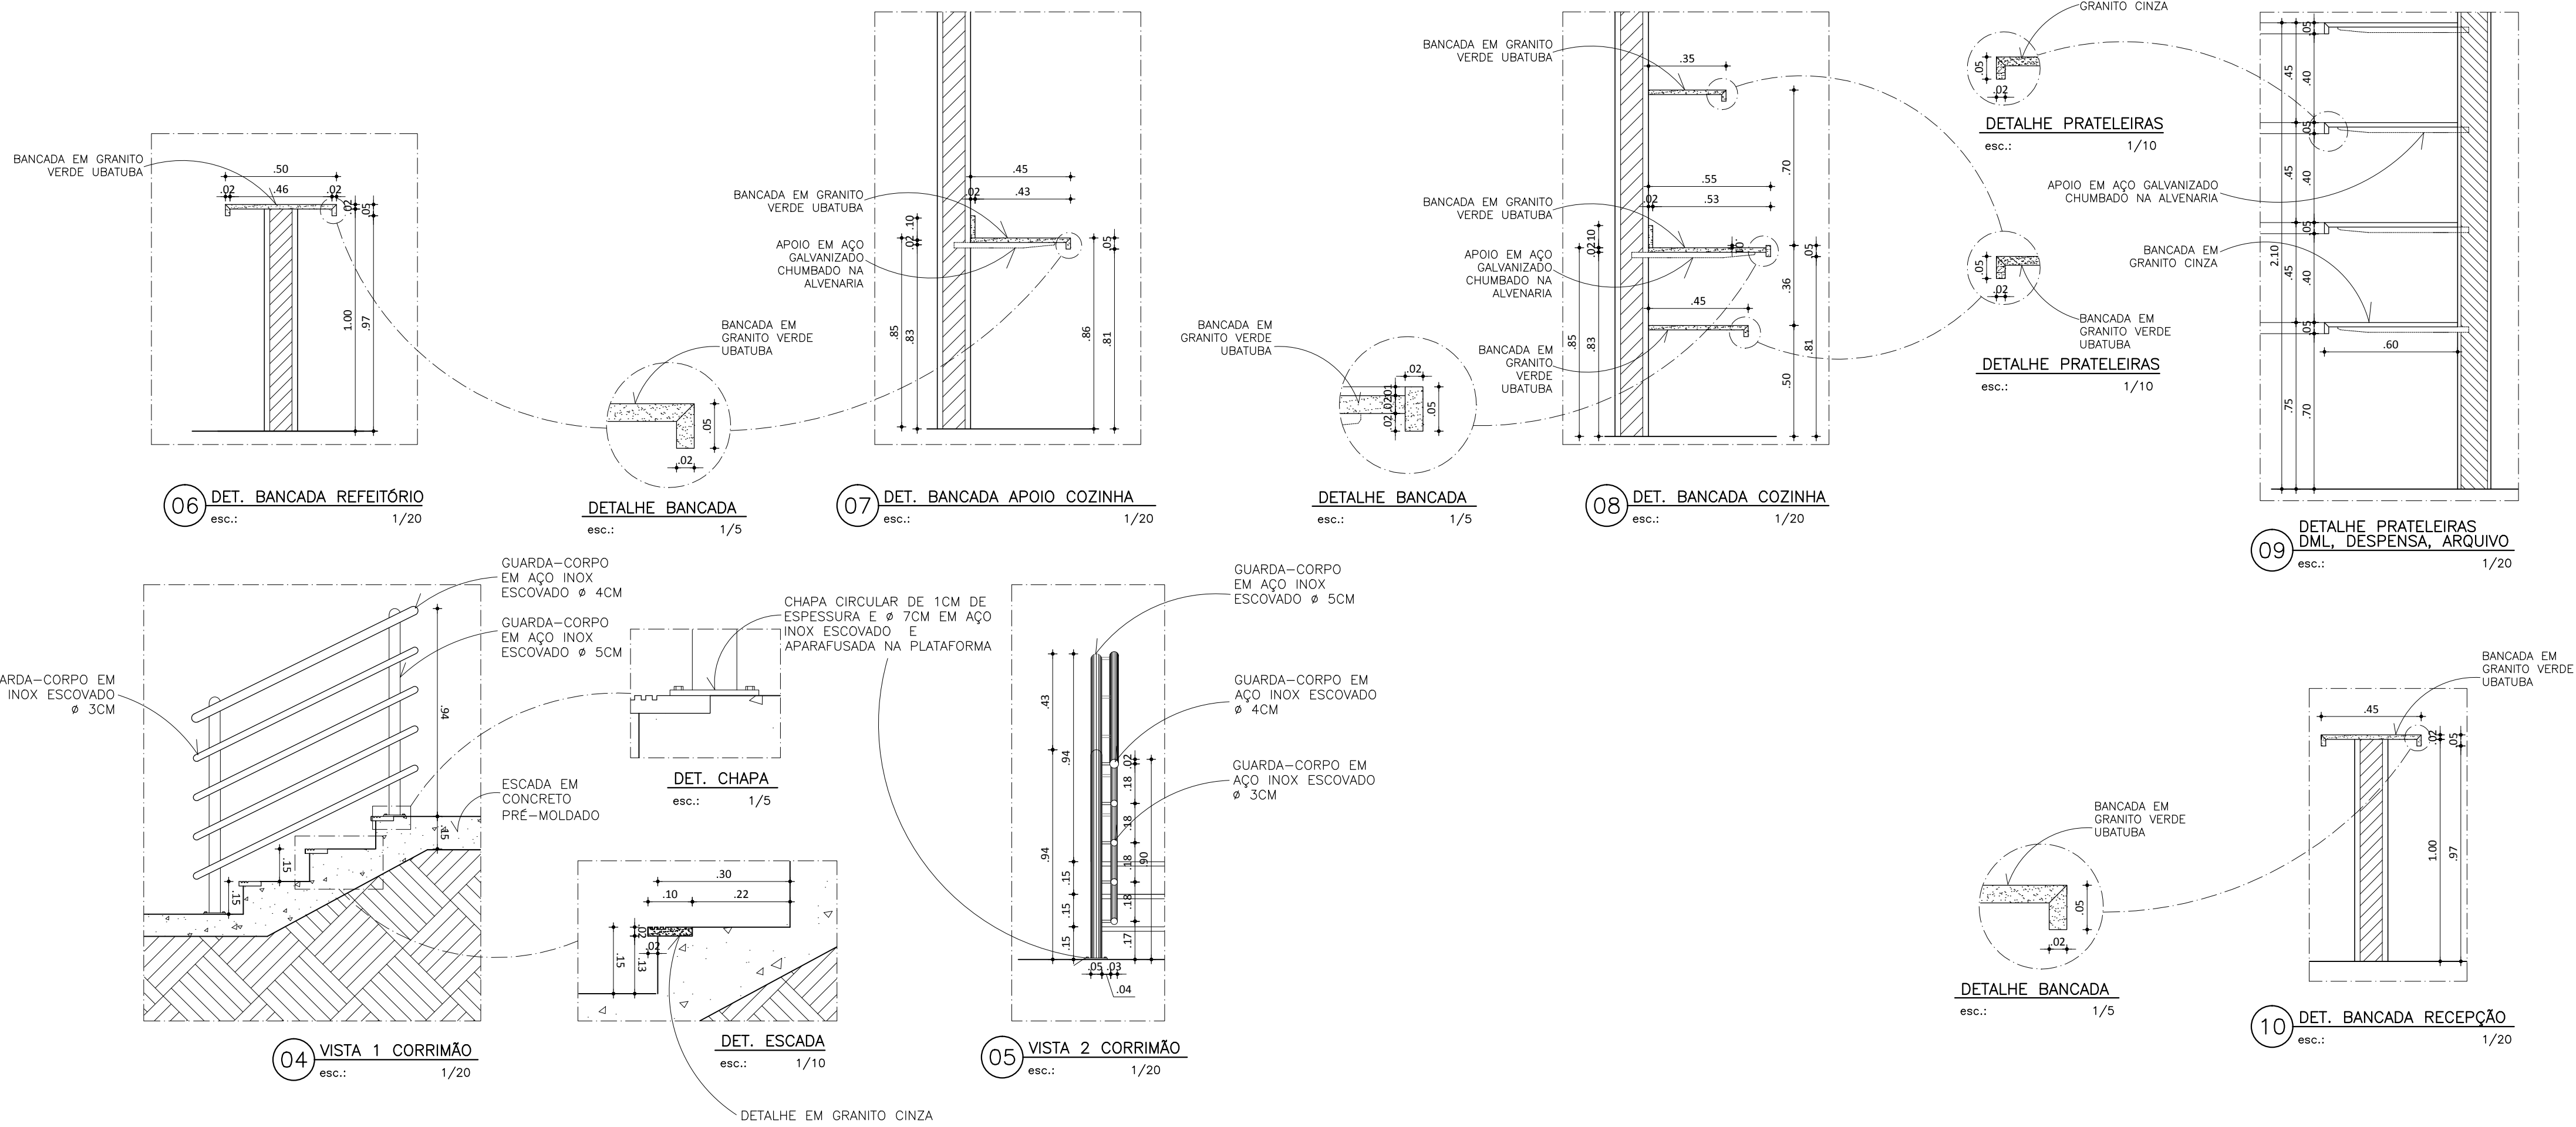

03 VISTA FRONTAL PAINEL  
esc.: 1/25

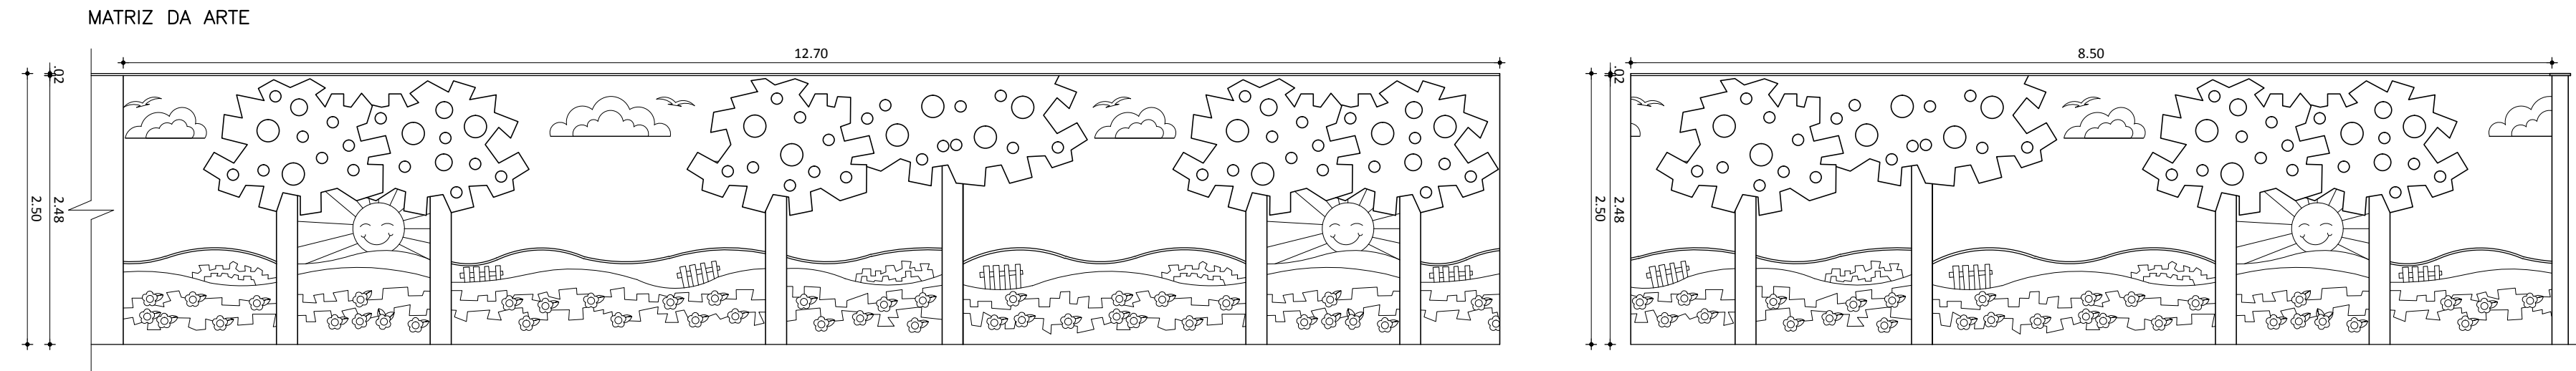

01 PAINEL MURO 1 - PARQUINHO  
esc.: 1/50

02 PAINEL MURO 2 - PARQUINHO  
esc.: 1/50