



03 FACHADA PRINCIPAL SETORIZADA  
esc.: 1/75

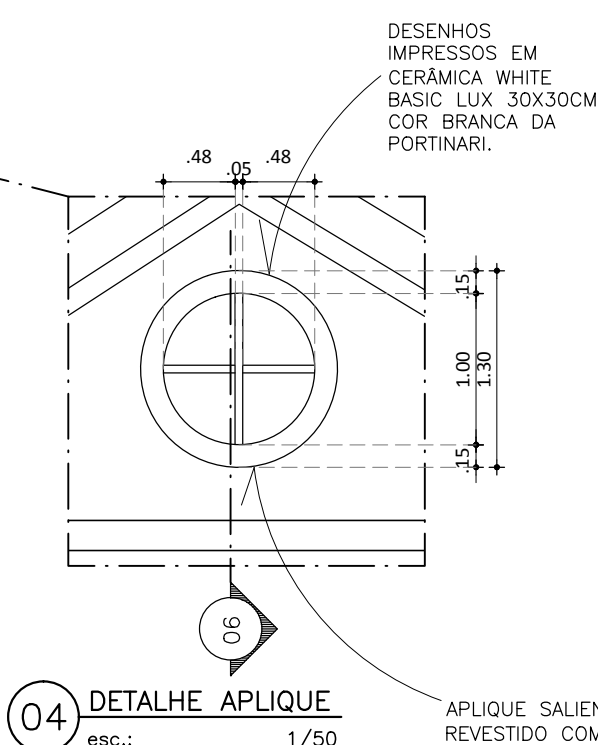


04 DETALHE APLIQUE  
esc.: 1/50

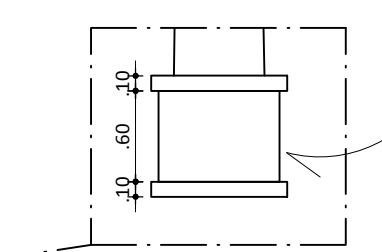

05 DETALHE BASE PILAR  
esc.: 1/50

06 CORTE APLIQUE FACHADA  
esc.: 1/10

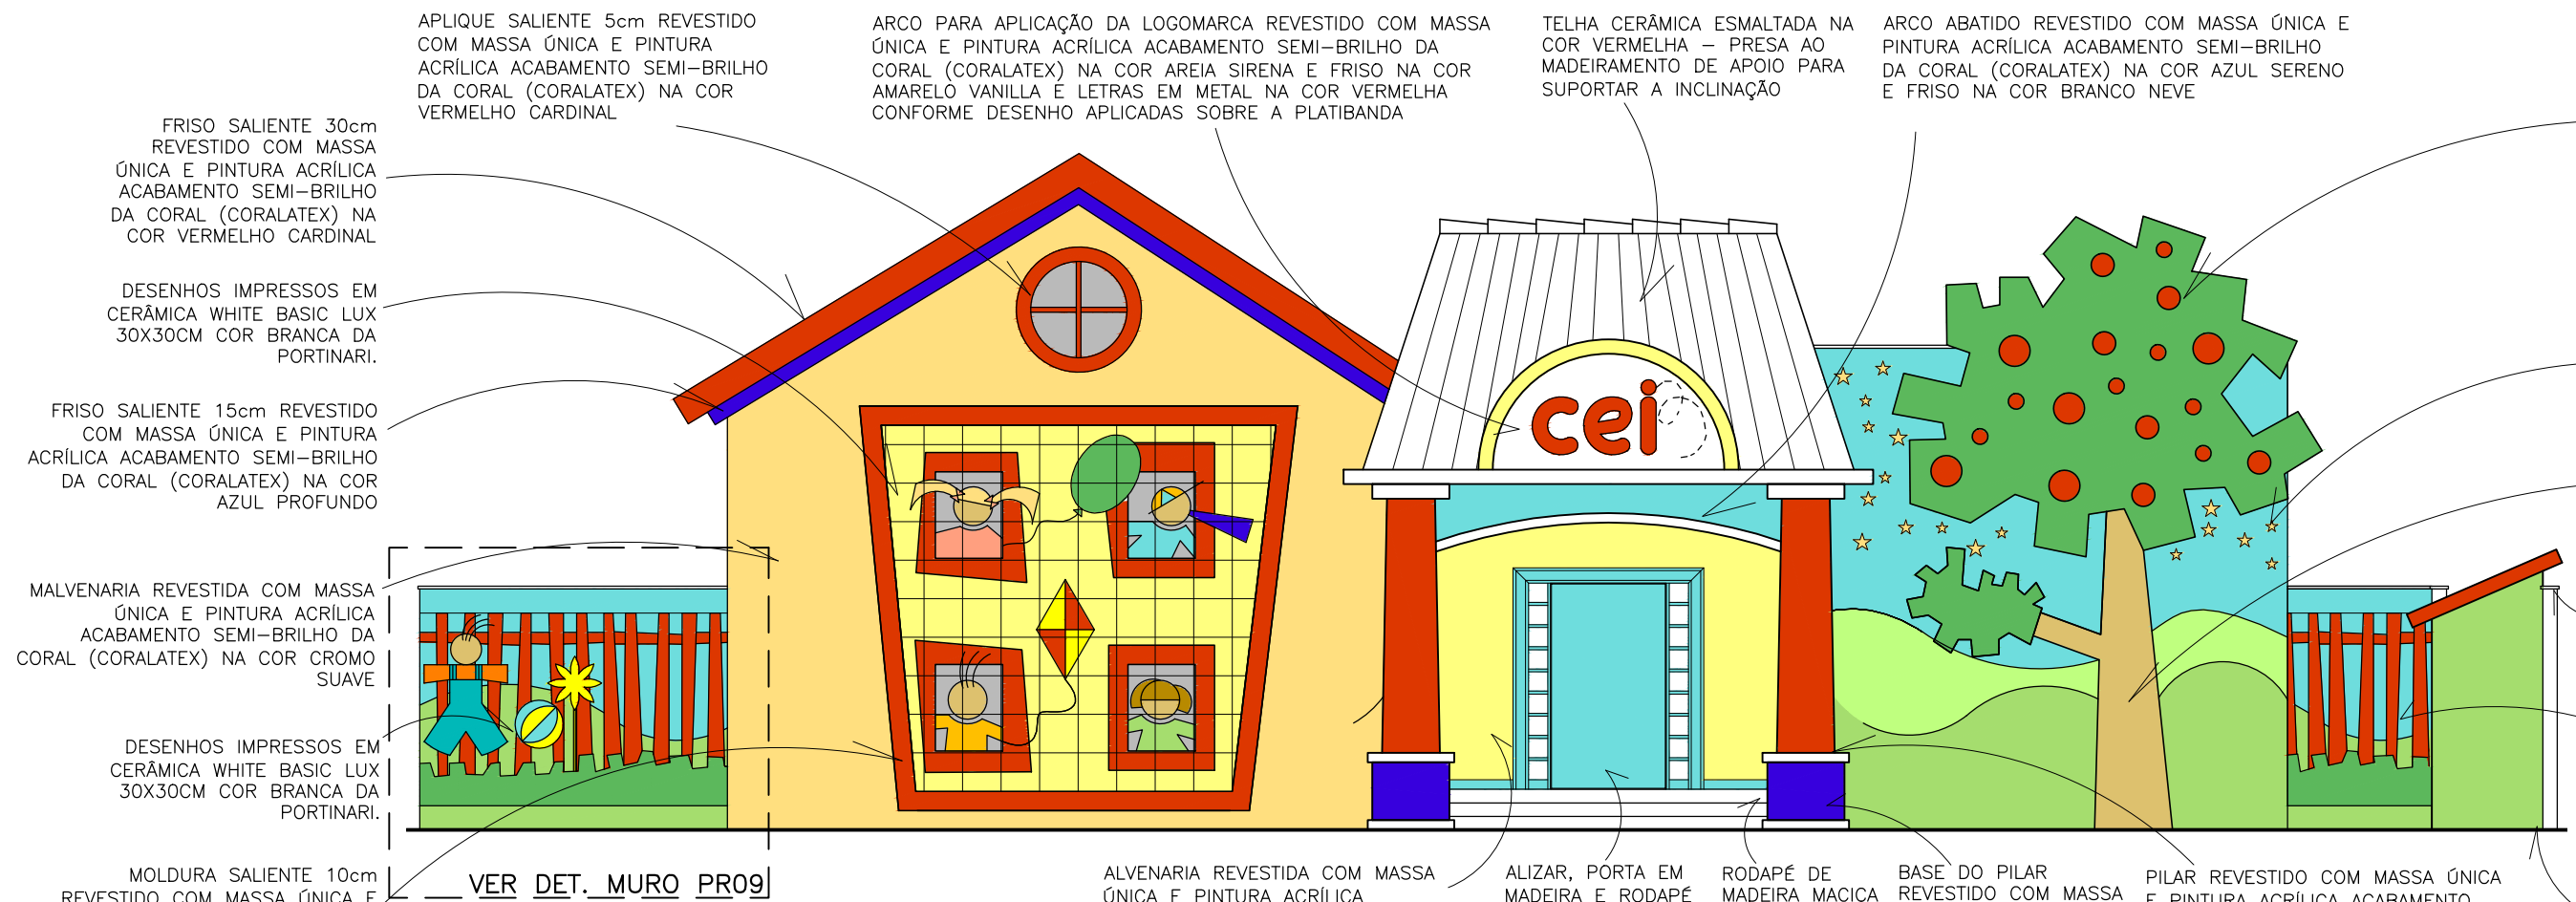

02 FACHADA PRINCIPAL SEM RAMPA  
esc.: 1/75



01 FACHADA PRINCIPAL - ENTRADA  
esc.: 1/75

APLIQUE SALIENTE 12cm REVESTIDO COM MASSA ÚNICA E PINTURA ACRILICA ACABAMENTO SEMI-BRILHO DA CORAL (CORALATEX) NA COR VERDE ANGRA COM SALTOS CIRCULARES DE 5cm NA COR VERMELHO CARDINAL

DESENHOS IMPRESSOS EM CERÂMICA WHITE BASIC LUX 30X30CM COR BRANCA DA PORTINARI.

ENCHIMENTO EM ALVENARIA 08cm REVESTIDO COM MASSA ÚNICA E PINTURA ACRILICA ACABAMENTO SEMI-BRILHO DA CORAL (CORALATEX) NA COR MARROM

CHAPIM COM ACABAMENTO EM PINTURA ACRILICA ACABAMENTO SEMI-BRILHO DA CORAL (CORALATEX) NA COR AZUL SAFIRA

DESENHOS IMPRESSOS EM CERÂMICA WHITE BASIC LUX 30X30CM COR BRANCA DA PORTINARI.

CASA DO LIXO E GÁS EM ALVENARIA REVESTIDA COM MASSA ÚNICA E PINTURA ACRILICA ACABAMENTO SEMI-BRILHO DA CORAL (CORALATEX) NA COR VERDE ANGRA DA CORAL.


APLIQUE SALIENTE 12cm REVESTIDO COM MASSA ÚNICA E PINTURA ACRILICA ACABAMENTO SEMI-BRILHO DA CORAL (CORALATEX) NA COR VERDE ANGRA COM SALTOS CIRCULARES DE 5cm NA COR VERMELHO CARDINAL

DESENHOS IMPRESSOS EM CERÂMICA WHITE BASIC LUX 30X30CM COR BRANCA DA PORTINARI.


APLIQUE SALIENTE 08cm REVESTIDO COM MASSA ÚNICA E PINTURA ACRILICA ACABAMENTO SEMI-BRILHO DA CORAL (CORALATEX) NA COR MARROM

PLACAS DE PRÉ-MOLDADOS EM FORMA DE GRAMA ESTILIZADA PINTADAS NA COR VERDE

CASA DO LIXO E GÁS EM ALVENARIA REVESTIDA COM MASSA ÚNICA E PINTURA PVA LÁTEX EXTERIORES NAS CORES: COBERTA NA COR TERRACOTA SUAVE E AS PAREDES NA COR VERDE ANGRA DA CORAL.

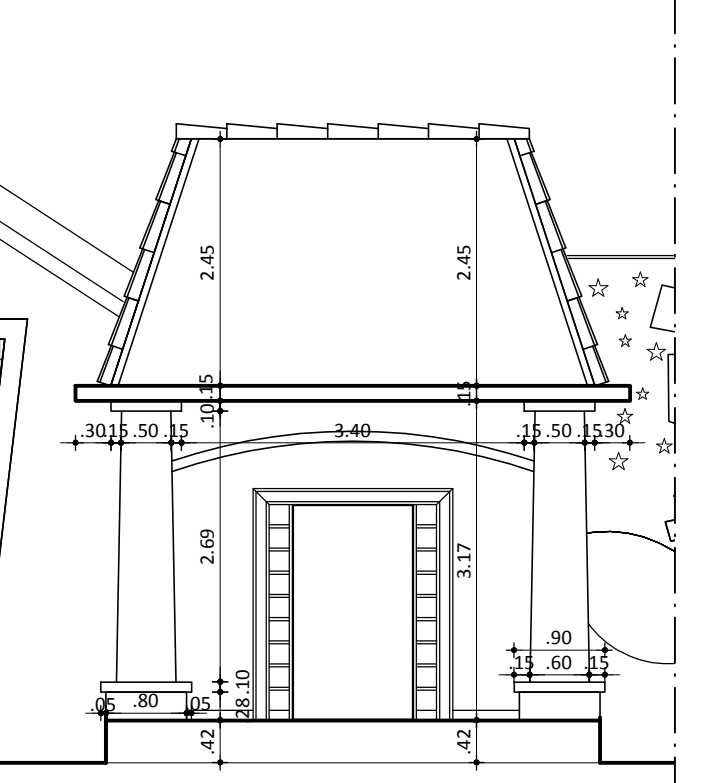

07 DETALHE FACHADA PRINCIPAL - ENTRADA  
esc.: 1/75

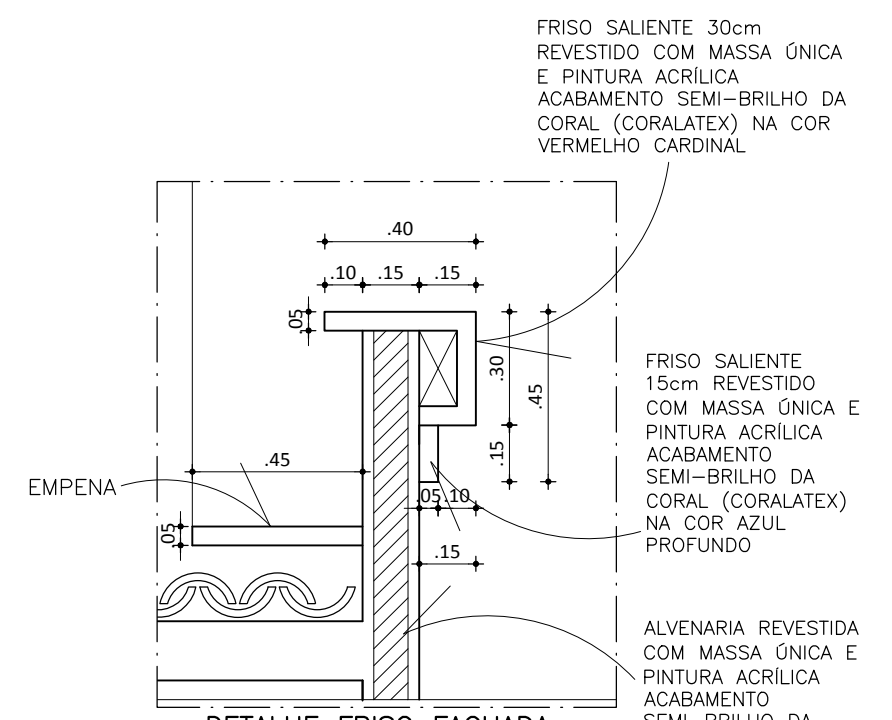

08 DETALHE FRISO FACHADA SETOR 02  
esc.: 1/20

— IMAGICI / ASTECH ASSESSORIA TÉCNICA DE PROJETOS LTDA.  
— R. BARBOSA DE FREITAS, 1920, FORTALEZA — CE  
— TEL./FAX: 55-85-3261.2289  
— IMAGIC-CE@IMAGICBRASIL.COM.BR

SEUMA ISS-C

CREA ISS-P

Legenda:

Mapa chave:

Revisão n° Descrição Data Projetista Aprovação



SEINF - SECRETARIA MUNICIPAL DE INFRAESTRUTURA

Unidade/Orgão: PREURBIS / SEINF Data: 30/05/2014

Nome do projeto: CRECHE DUNAS Escala: INDICADA

Título da folha: FACHADA PRINCIPAL Folha:

Responsável técnico: VÂNIA MARIA SOUSA MARCELO Coord. elab. de projetos: MANUELA NOGUEIRA

Arquivo: PR-07\_CEI\_DUNAS\_FACHADAS PRINCIPAL

07/14