




01 PLANTA BAIXA BANHEIRO SALAS
esc.: 1/25

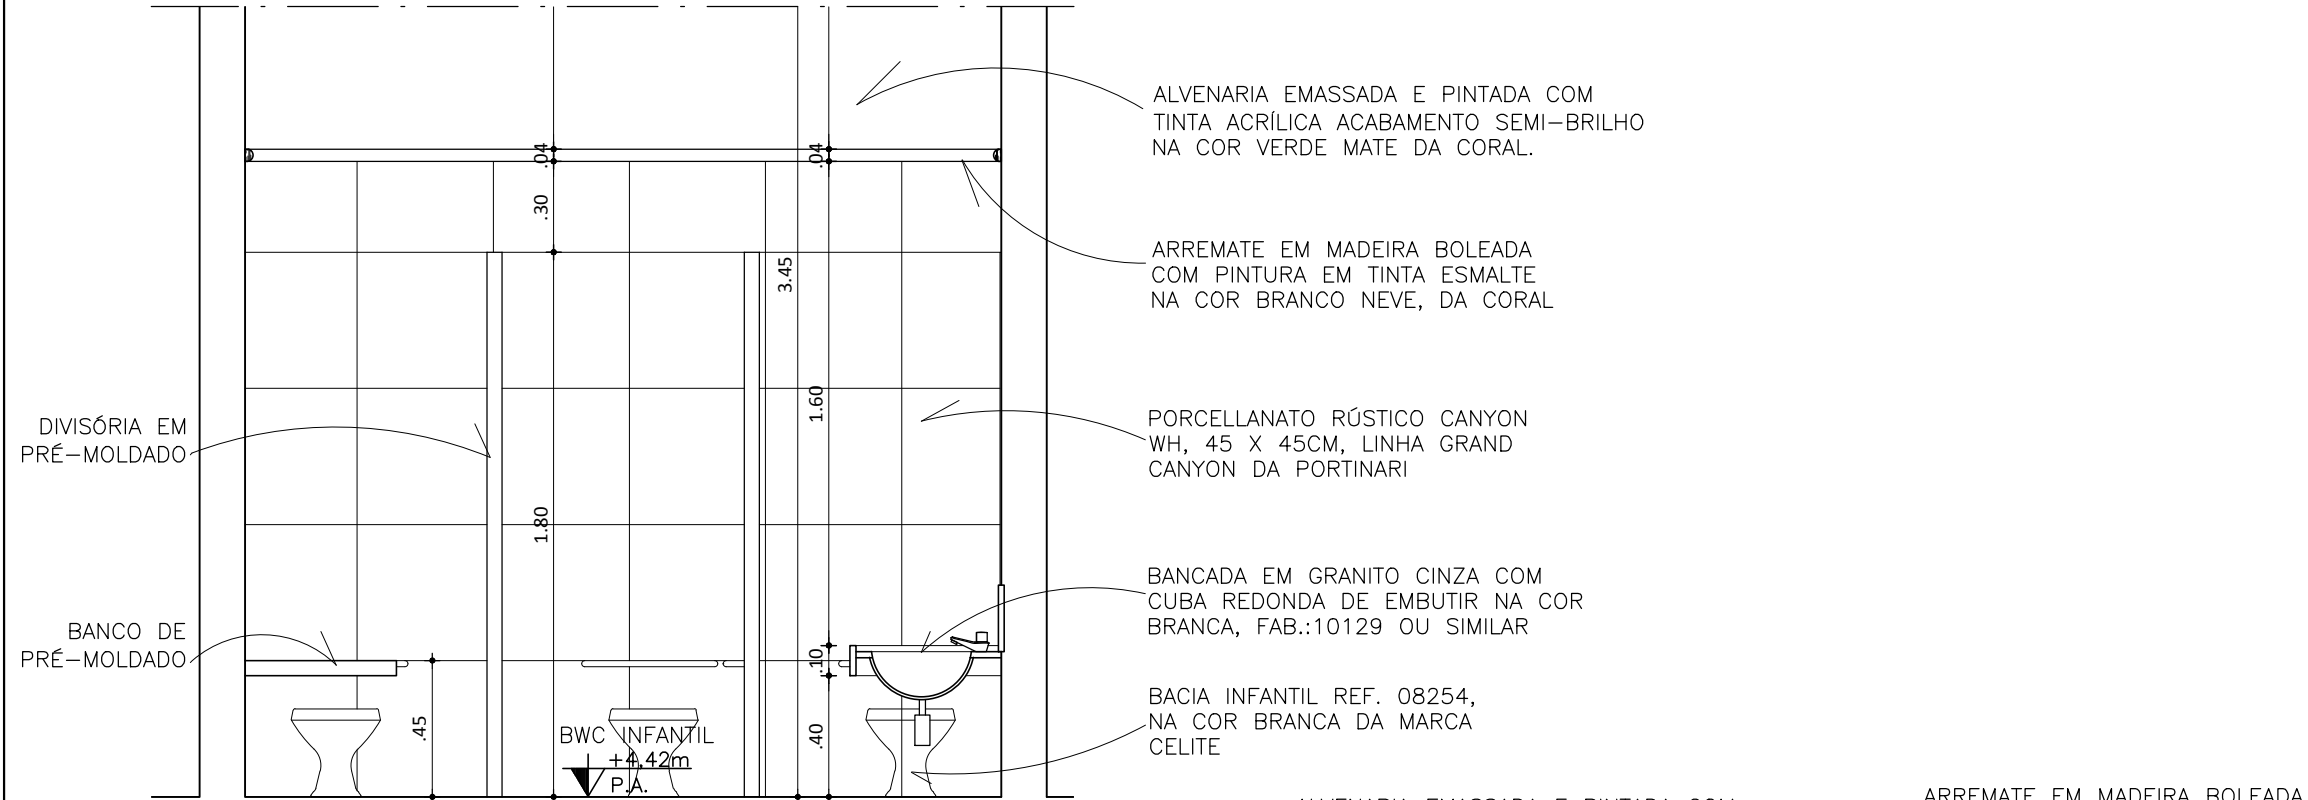


02 CORTE TRANSVERSAL BANHEIRO SALAS
1/25

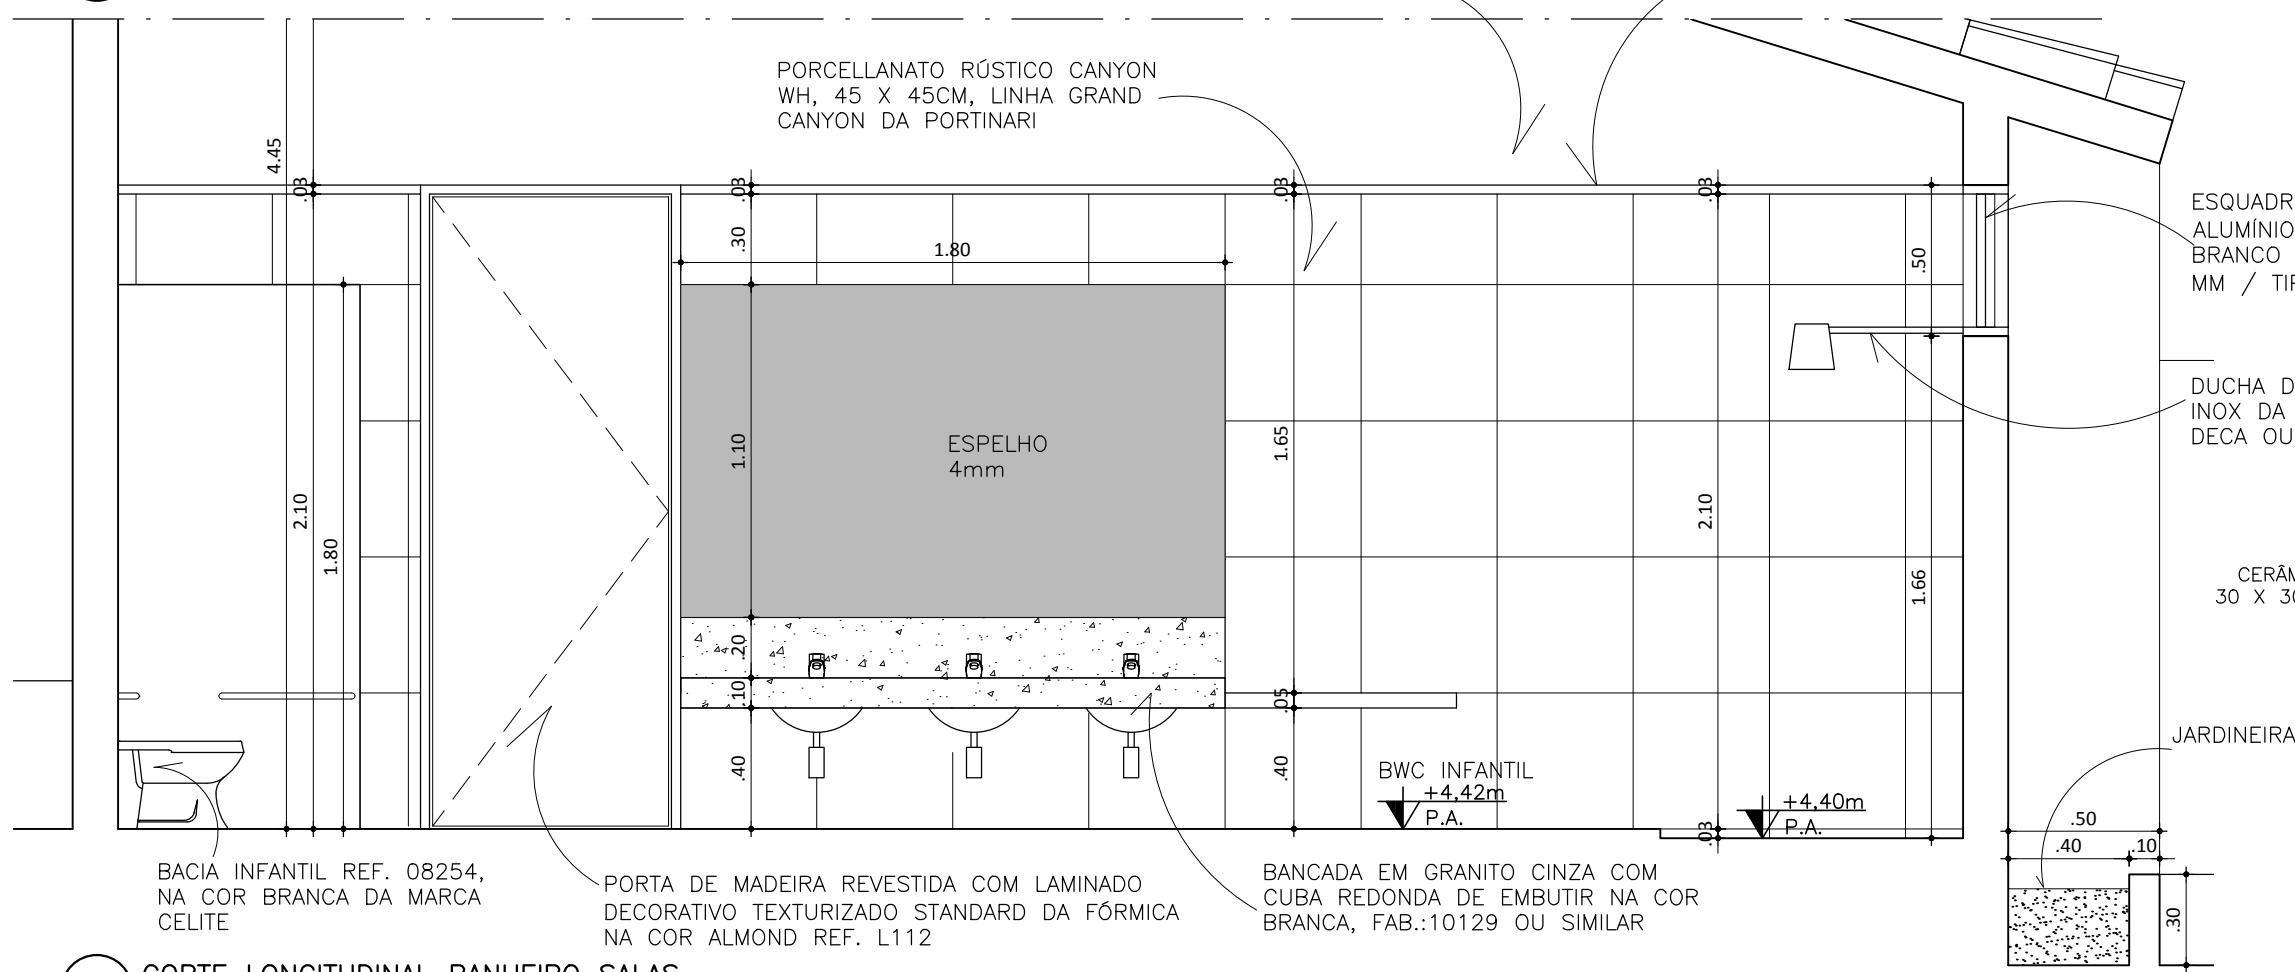


03 CORTE LONGITUDINAL BANHEIRO SALAS
esc.: 1/25

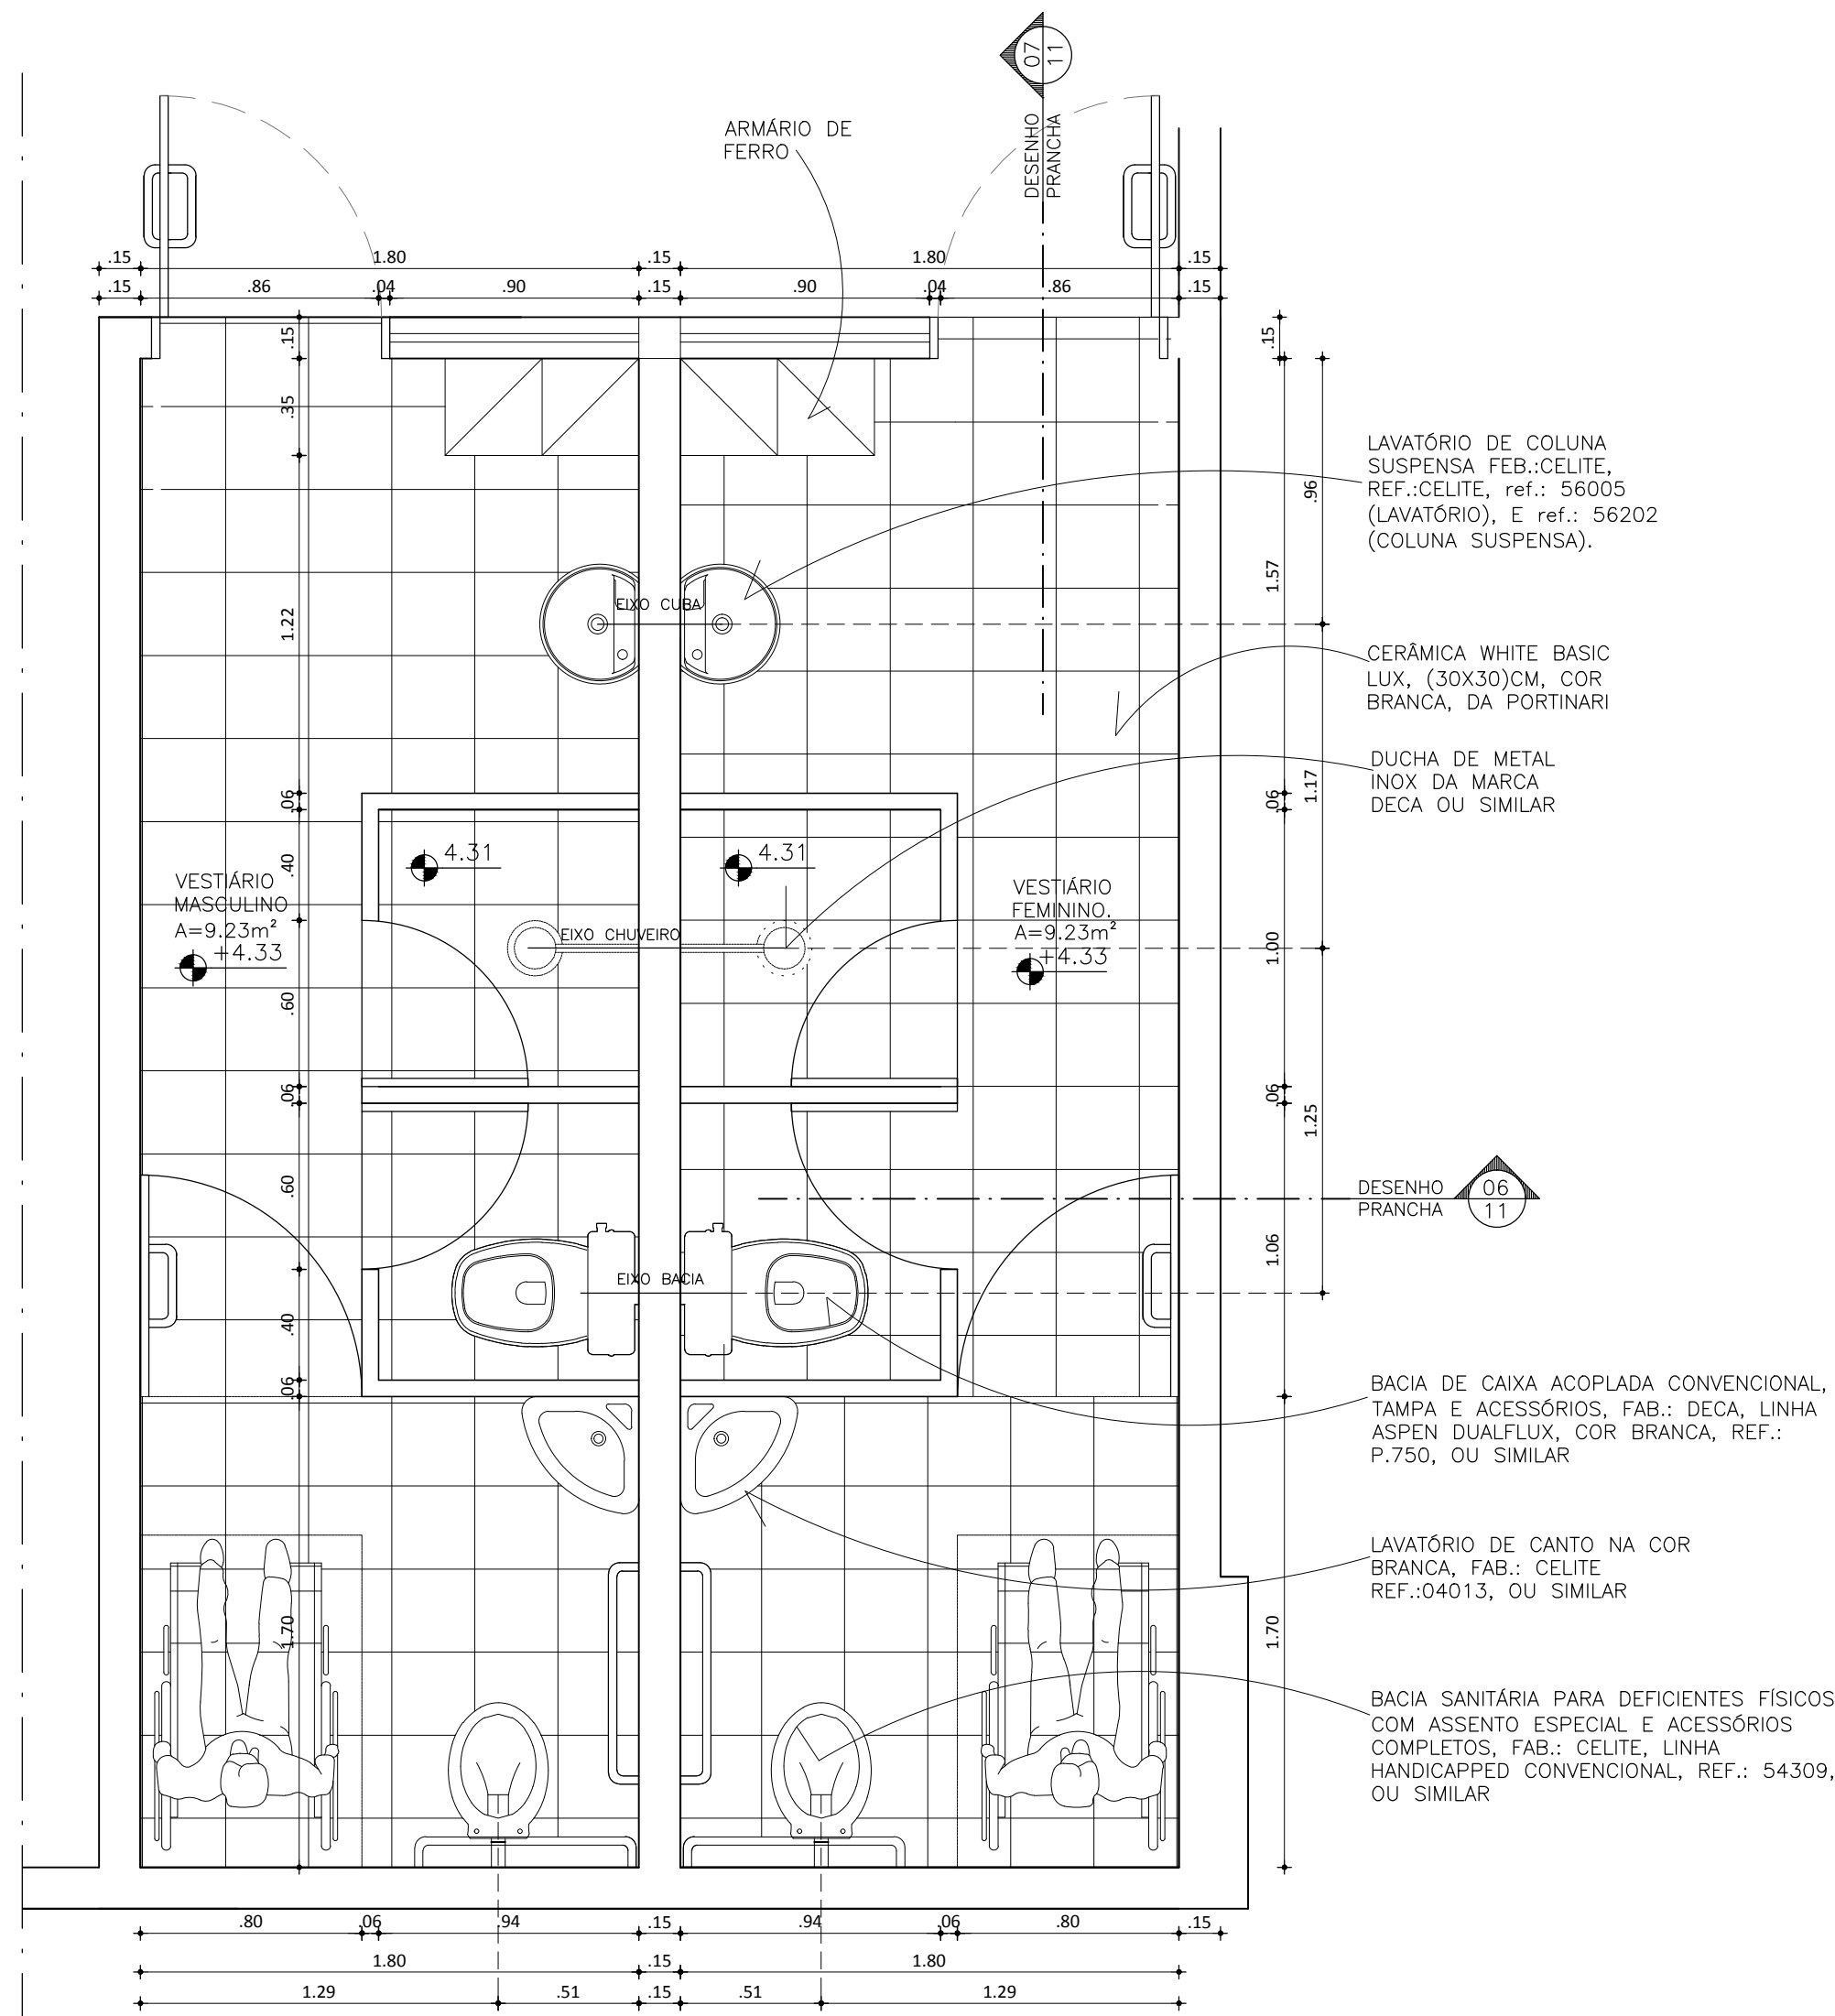

05 PLANTA BAIXA VESTIÁRIO FUNCIONÁRIOS
esc.: 1/25

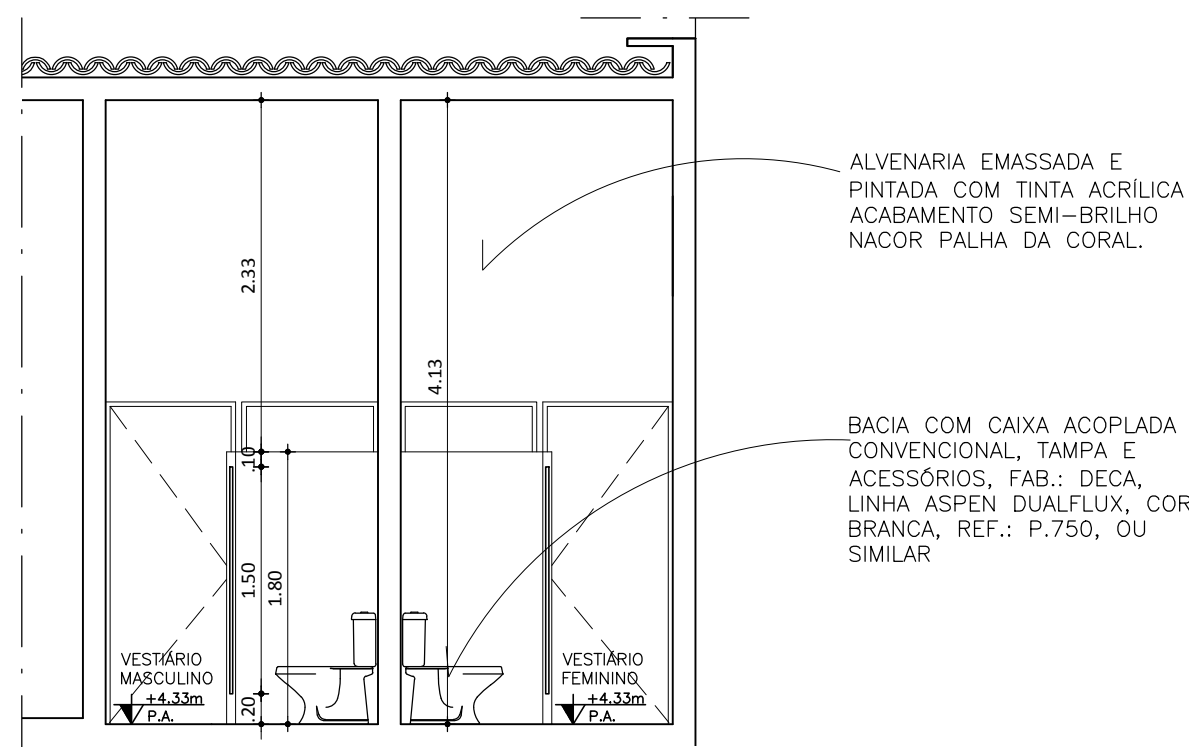

06 CORTE TRANSVERSAL
esc.: 1/50

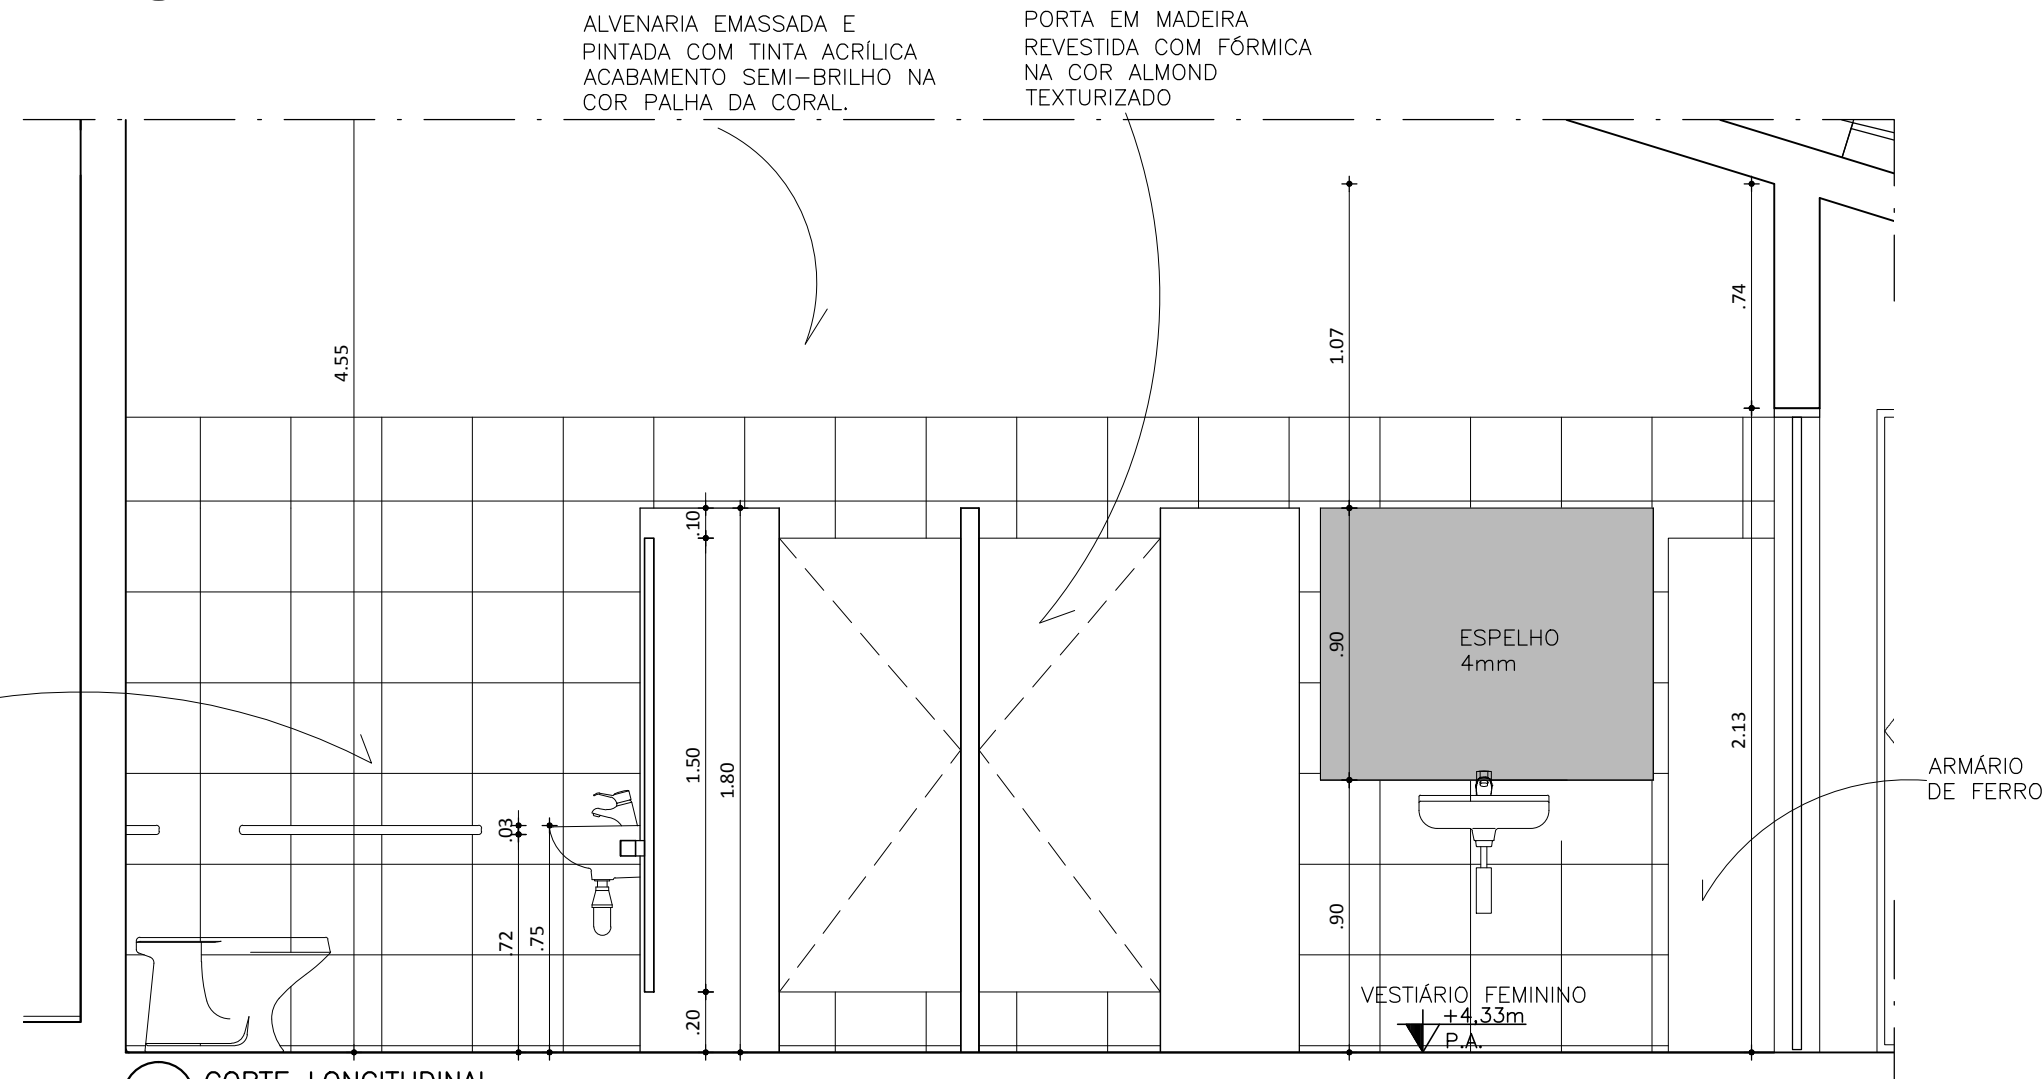

07 CORTE LONGITUDINAL
esc.: 1/25

— IMAGICI / ASTECH ASSESSORIA TÉCNICA DE PROJETOS LTDA.
— R. BARBOSA DE FREITAS, 1920, FORTALEZA — CE
— TEL./FAX: 55-85-3261.2289
— IMAGICI-CE@IMAGICBRASIL.COM.BR

SEUMA

ISS-C


CREA

ISS-P

Legenda:

Mapa chave:

Revisão n° Descrição Data Projetista Aprovação

		SEINF - SECRETARIA MUNICIPAL DE INFRAESTRUTURA	
Unidade/Orgão:	PREURBIS / SEINF	Data:	30/05/2014
Nome do projeto:	CRECHE DUNAS	Escola:	INDICADA
Título da folha:	DETALHAMENTO DE WCS	Folha:	11/14
Responsável técnico:	VÂNIA MARIA SOUSA MARCELO	Coord. elab. de projetos:	MANUELA NOGUEIRA
Arquivo:	PR-11_CEL_DUNAS_DETALHE WC 01		