



03 FACHADA FUNDO  
esc.: 1/75

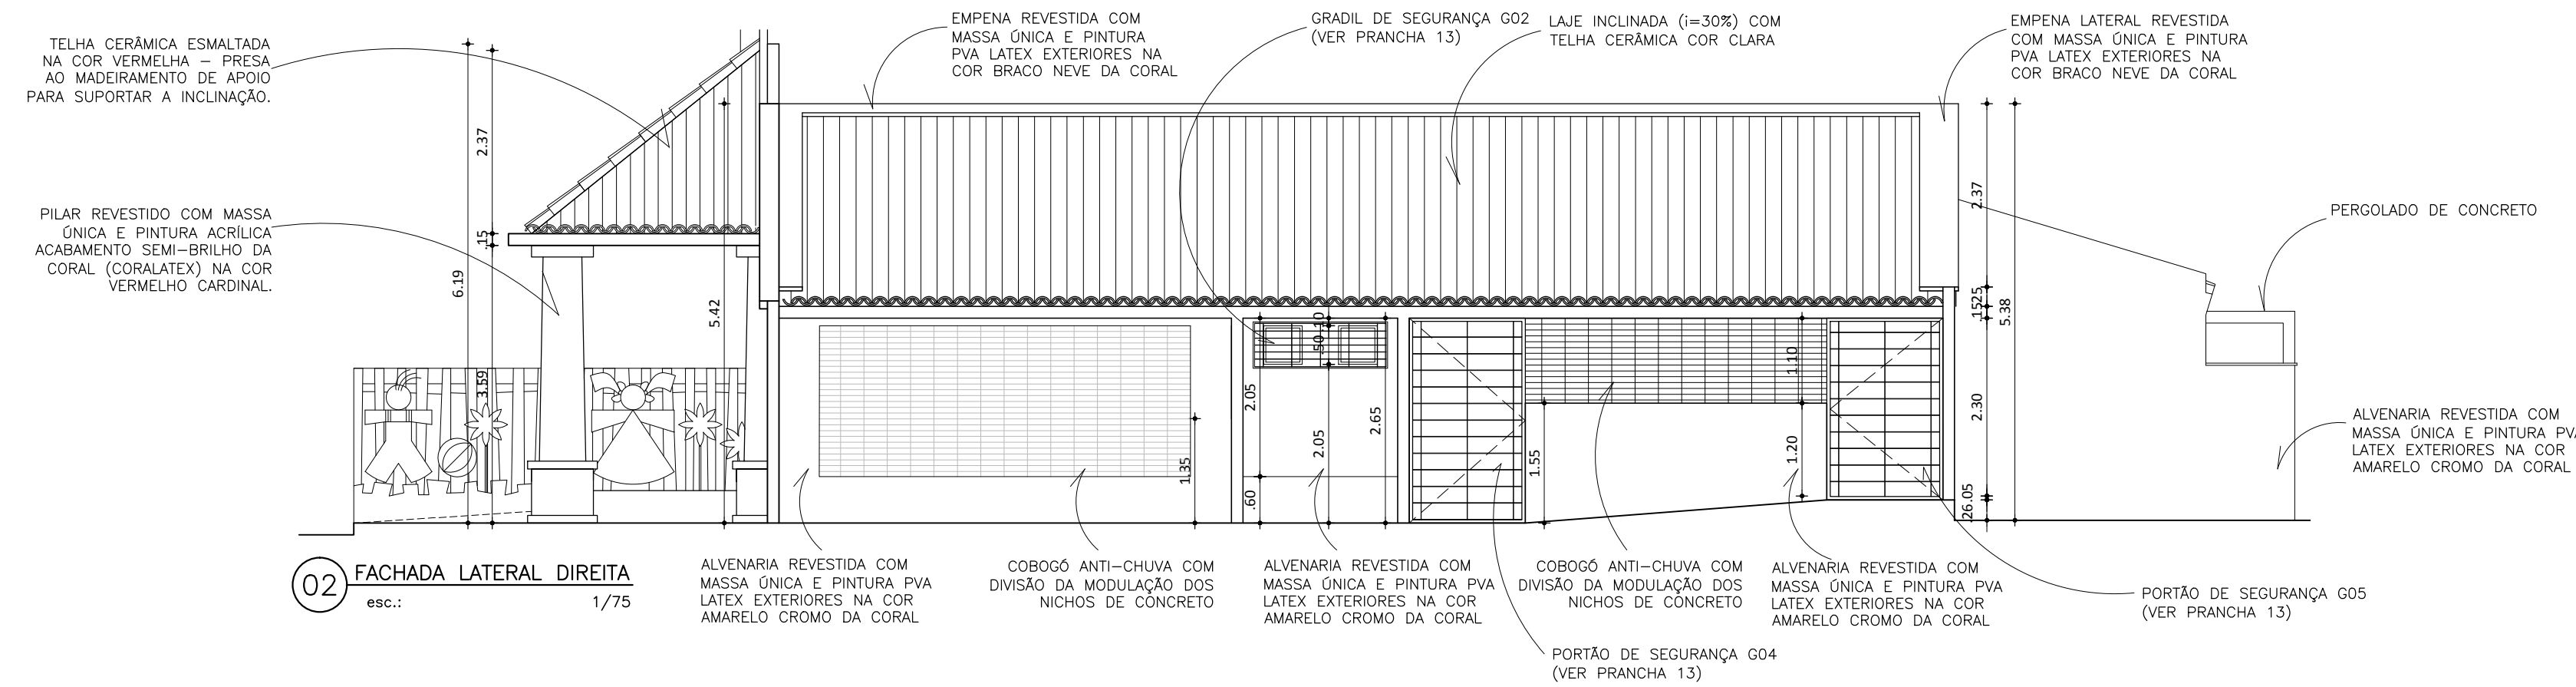

02 FACHADA LATERAL DIREITA  
esc.: 1/75

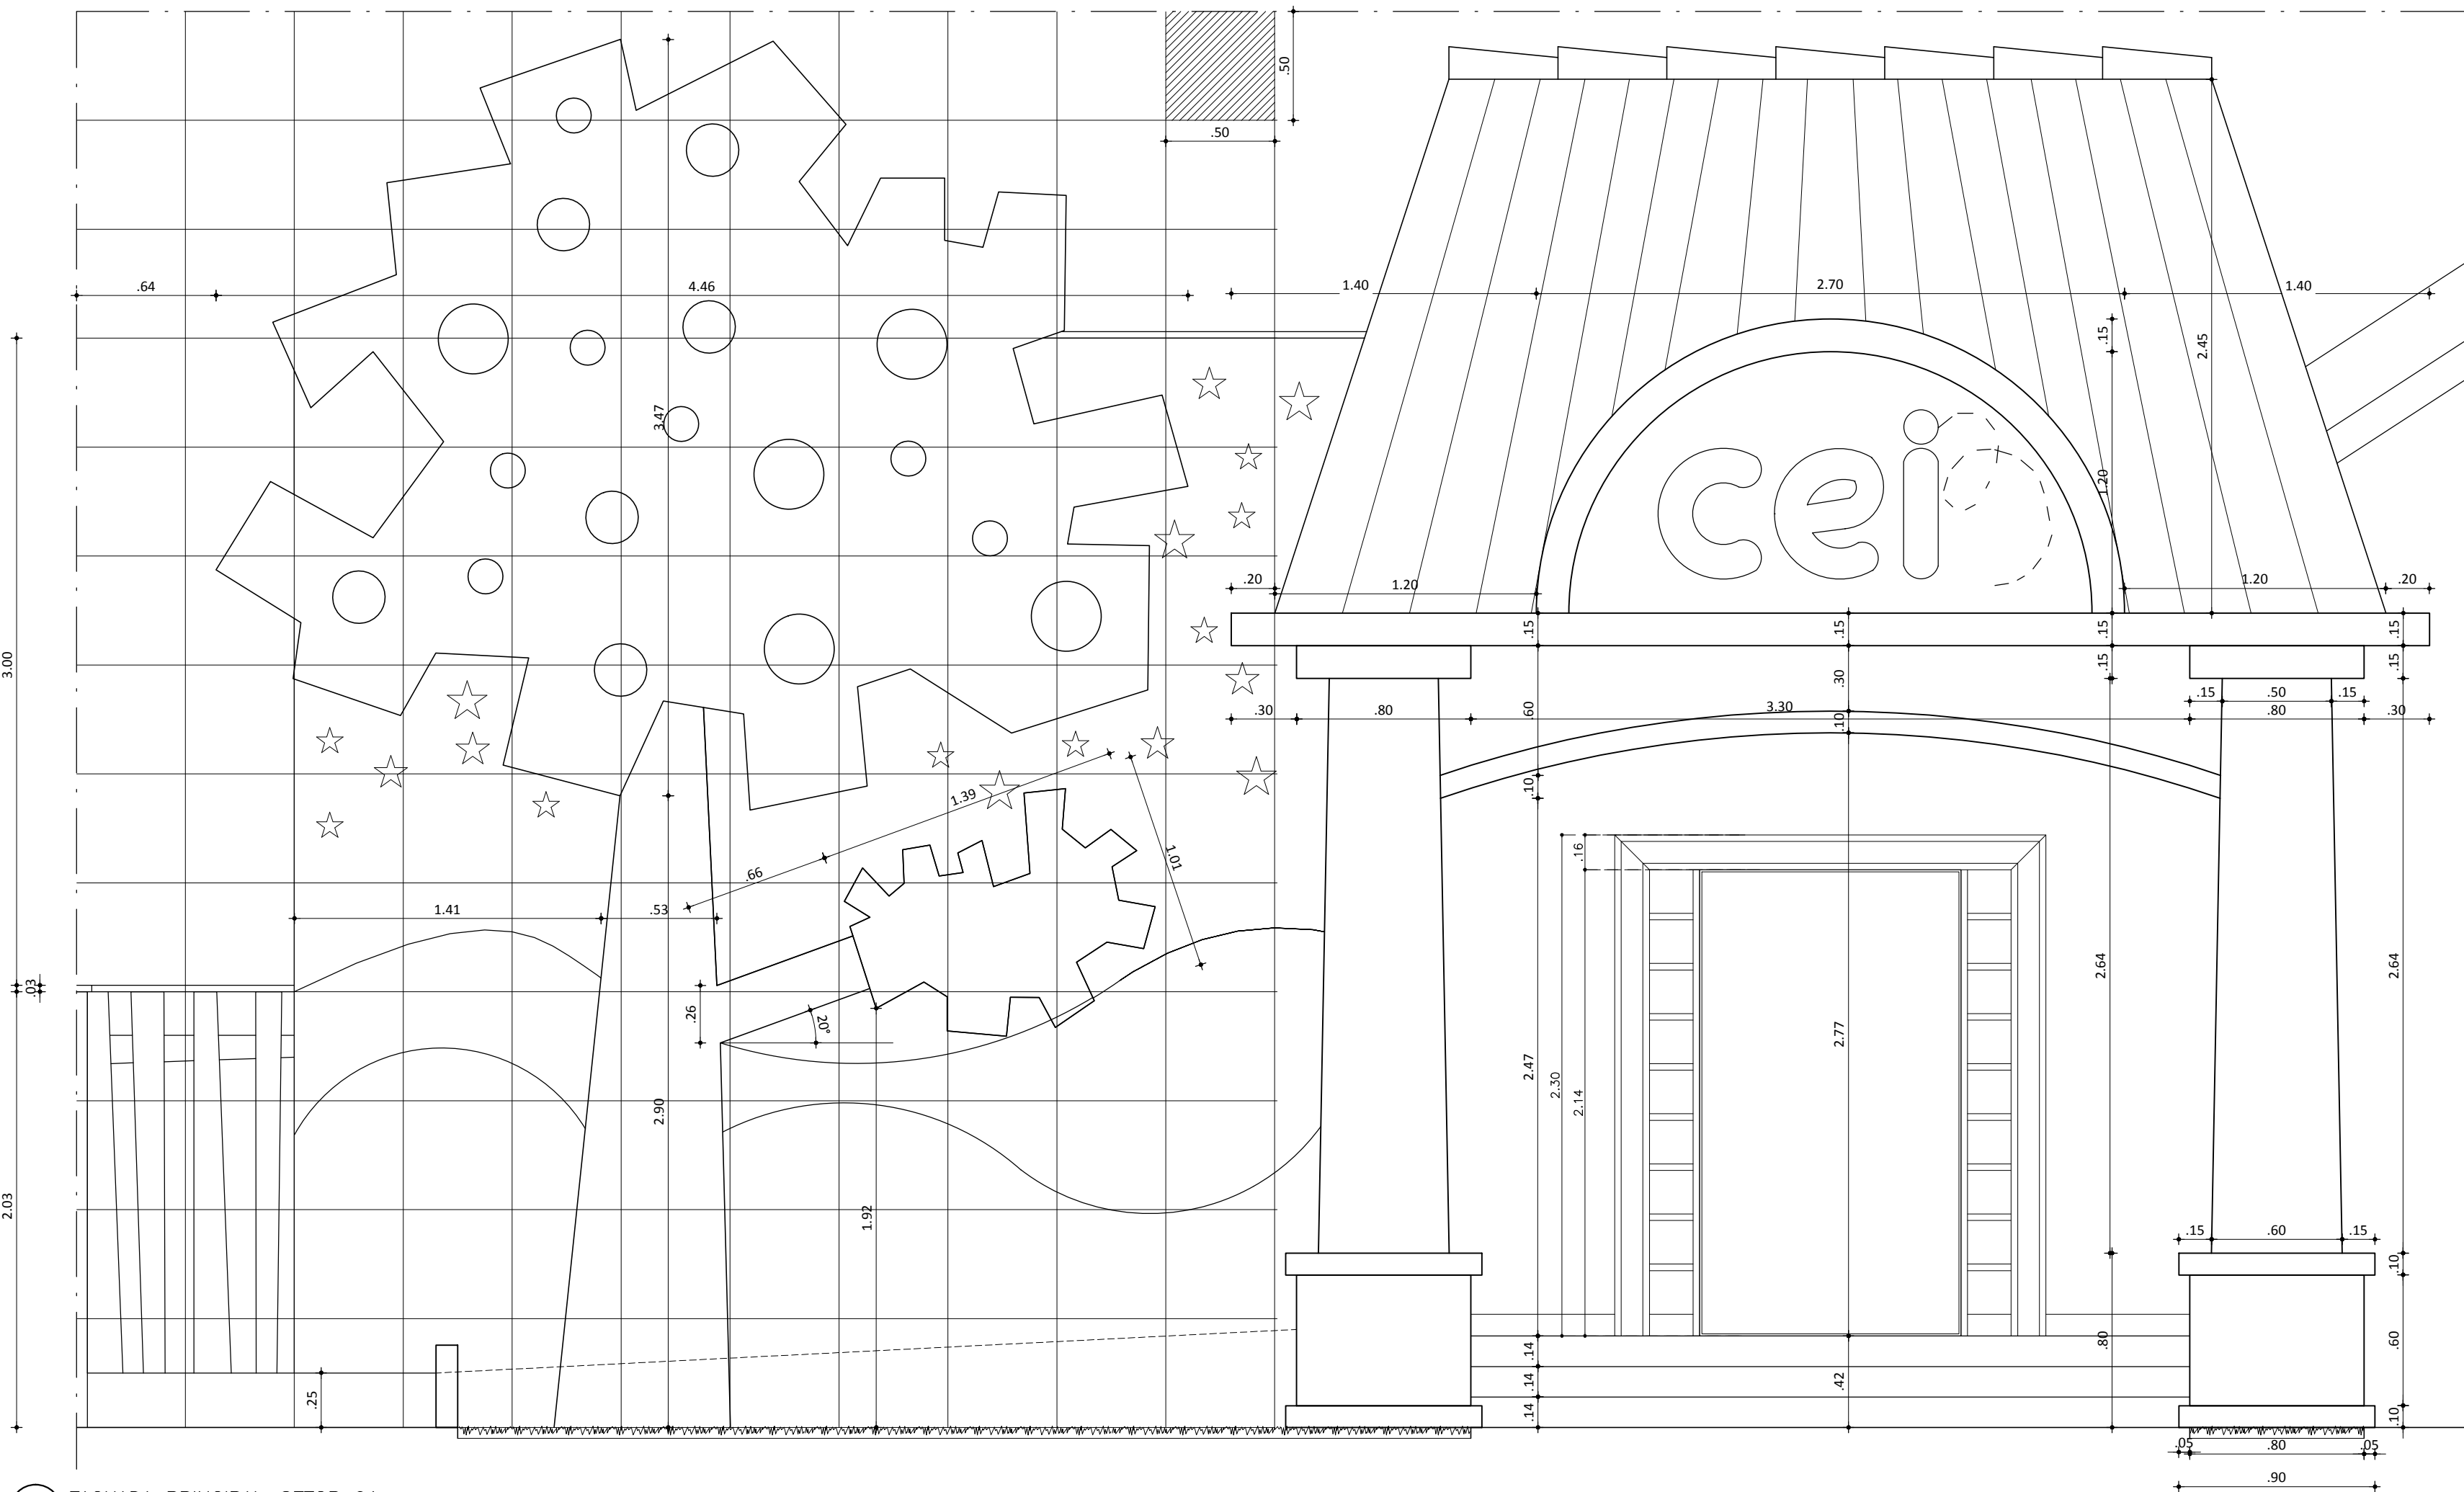

01 FACHADA PRINCIPAL-SETOR 01  
esc.: 1/25

— IMAGICI / ASTECH ASSESSORIA TÉCNICA DE PROJETOS LTDA.  
— R. BARBOSA DE FREITAS, 1920, FORTALEZA — CE  
— TEL./FAX: 55-85-3261.2289  
— IMAGICI-CE@IMAGICBRASIL.COM.BR

SEUMA

ISS—C

CREA

ISS—P

Legenda:

Mapa chave:

Revisão n°	Descrição	Data	Projetista	Aprovação
------------	-----------	------	------------	-----------



Prefeitura de  
**Fortaleza**

SEINF - SECRETARIA MUNICIPAL DE INFRAESTRUTURA

Unidade/Órgão:	PREURBIS / SEINF	Data:	30/05/2014
----------------	------------------	-------	------------

Nome do projeto:	CRECHE OLIVÂNDIA I	Escola:	INDICADA
------------------	--------------------	---------	----------

Título da folha:	FACHADAS PRINCIPAL-SETOR 1, LATERAL DIREITA E FUNDO	Folha:	
------------------	---	--------	--

Responsável técnico:	Coord. elab. de projetos:		
VÂNIA MARIA SOUSA MARCELO	MANUELA NOGUEIRA		

Arquivo:	PR-08_CEI_OLIVÂNDIA I_FACHADAS 01		
----------	-----------------------------------	--	--

08/14